
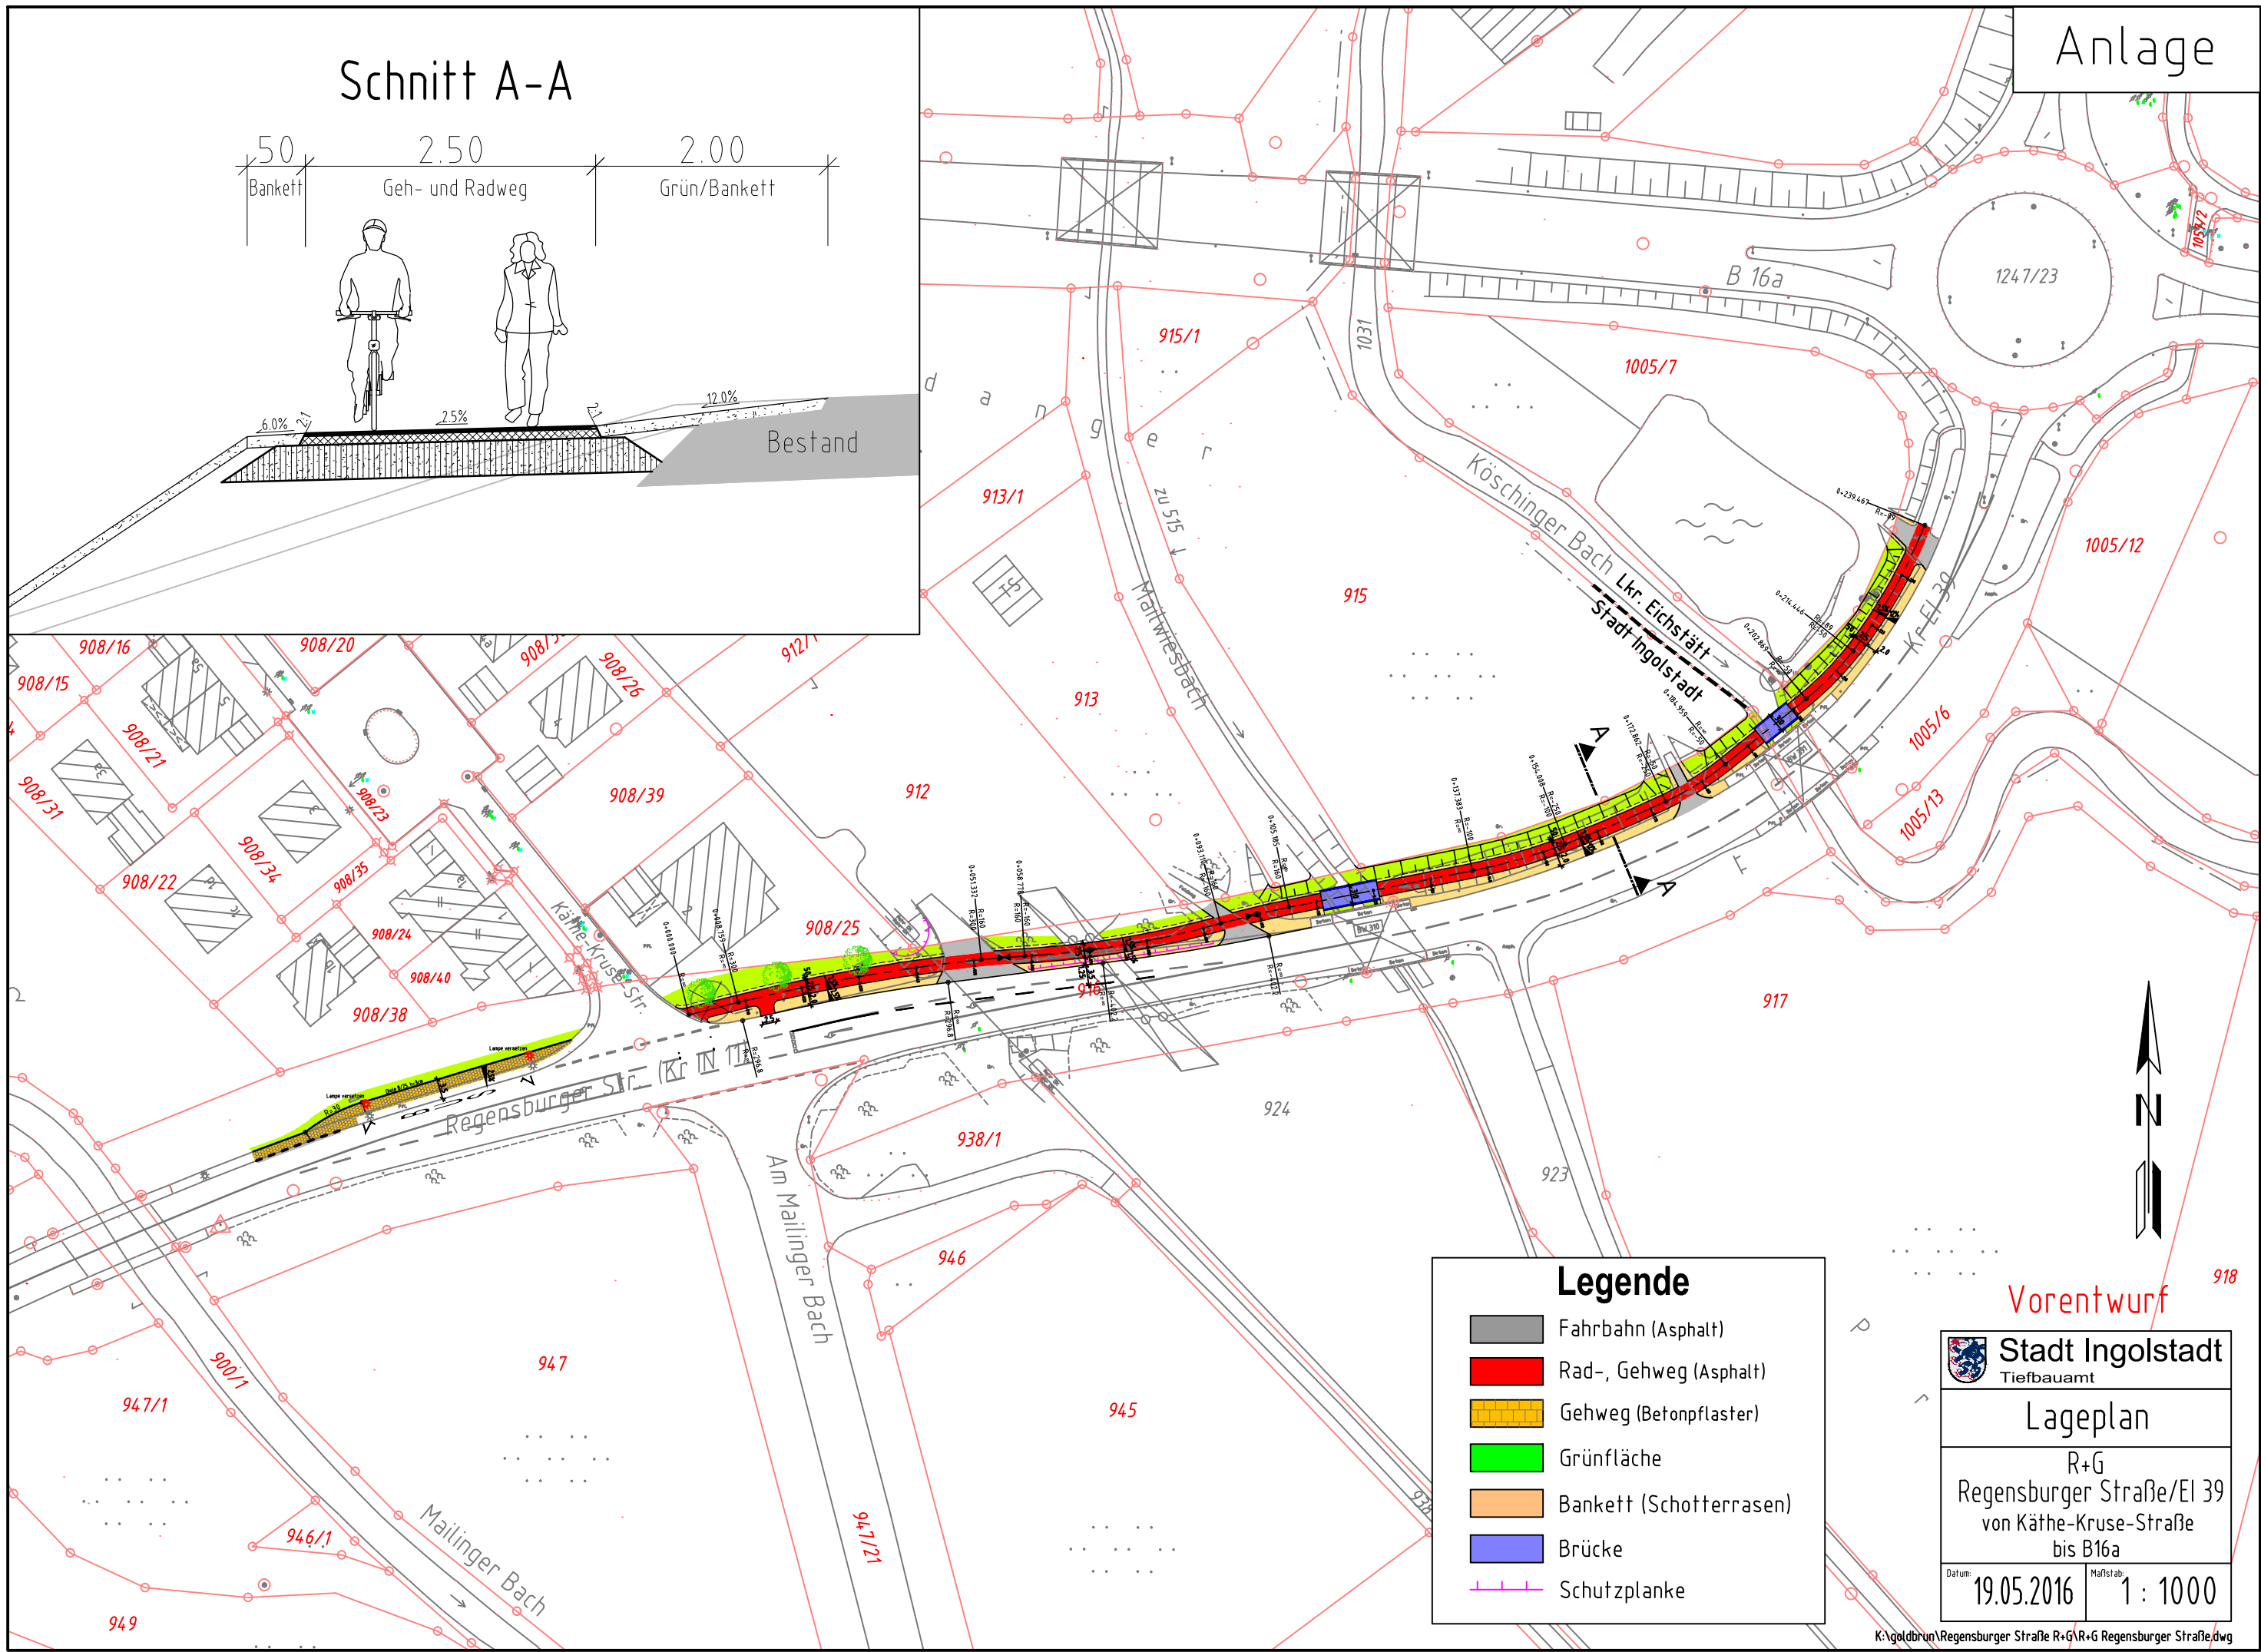


Schnitt A-A

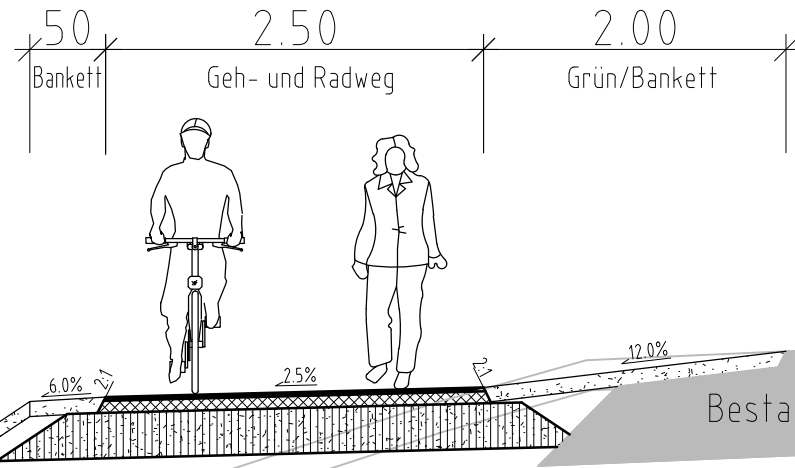

Legende

- Fahrbahn (Asphalt)
- Rad-, Gehweg (Asphalt)
- Gehweg (Betonpflaster)
- Grünfläche
- Bankett (Schotterterrassen)
- Brücke
- Schutzplanke

Vorentwurf

Stadt Ingolstadt
Tiefbauamt

Lageplan

R+G
Regensburger Straße/EI 39
von Käthe-Kruse-Straße
bis B16a

Datum: 19.05.2016 Maßstab: 1 : 1000