

Projekt:  
**BSM**  
 Neubau Ballsporthalle  
 GS Münchener Straße,  
 Münchener Straße 65, 85051 Ingolstadt

Gebäudeplaner:  
 für Stempel und Vermerke  
 des Architekten

Bauherr:  
**Stadt Ingolstadt**  
 Rathausplatz 2  
 85049 Ingolstadt  
 Referat VI

Unterschrift des Bauherrn

für Stempel und Vermerke  
 des Bezirksamts

Inhaltsart, den  
 Inhaltsart, den

Übersichtsplan:

Index	Datum	grz.	Art der Änderung	Index
Plan-Nr.: <b>BSM_EP_001_LP</b>				
Planinhalt: Entwurfsplanung <b>Lageplan</b>				
Änderungsdatum: <b>05.09.2018</b>				
Gezeichnet: <b>MW</b>				
Maßstab: <b>1:500</b>				
Blattgröße: <b>A3</b>				
Erstellungsdatum: <b>16.01.2018</b>				
Aktezeichen:				



**BSM**  
 Neubau Ballsporthalle  
 GS Münchener Straße, 85051 Ingolstadt  
 Münchener Straße 65, 85051 Ingolstadt

Gebäudeplaner:  
 für Stempel und Vermerke  
 des Architekten

Bauherr:  
**Stadt Ingolstadt**  
 Rathausplatz 2  
 85049 Ingolstadt

Vertr. durch das Hochbauamt  
 Spitalstraße 3  
 85049 Ingolstadt  
 Referat VI

Unterschrift des Bauherrn

Ingenieur, dem  
 für Stempel und Vermerke  
 des Bauherrn

Ingenieur, dem

Übersichtsplan



Plan-Nr.: **BSM\_EP\_100\_GR\_00**  
 Index:


Planinhalt:  
**Entwurfplanung  
 Grundriss EG**

Änderungsdatum: **10.10.2018**

Geschnitten: **TW**

Maßstab: **1:100**

Blattgröße: **A2**  
 Erstveröffentlichung: **16.01.2018**

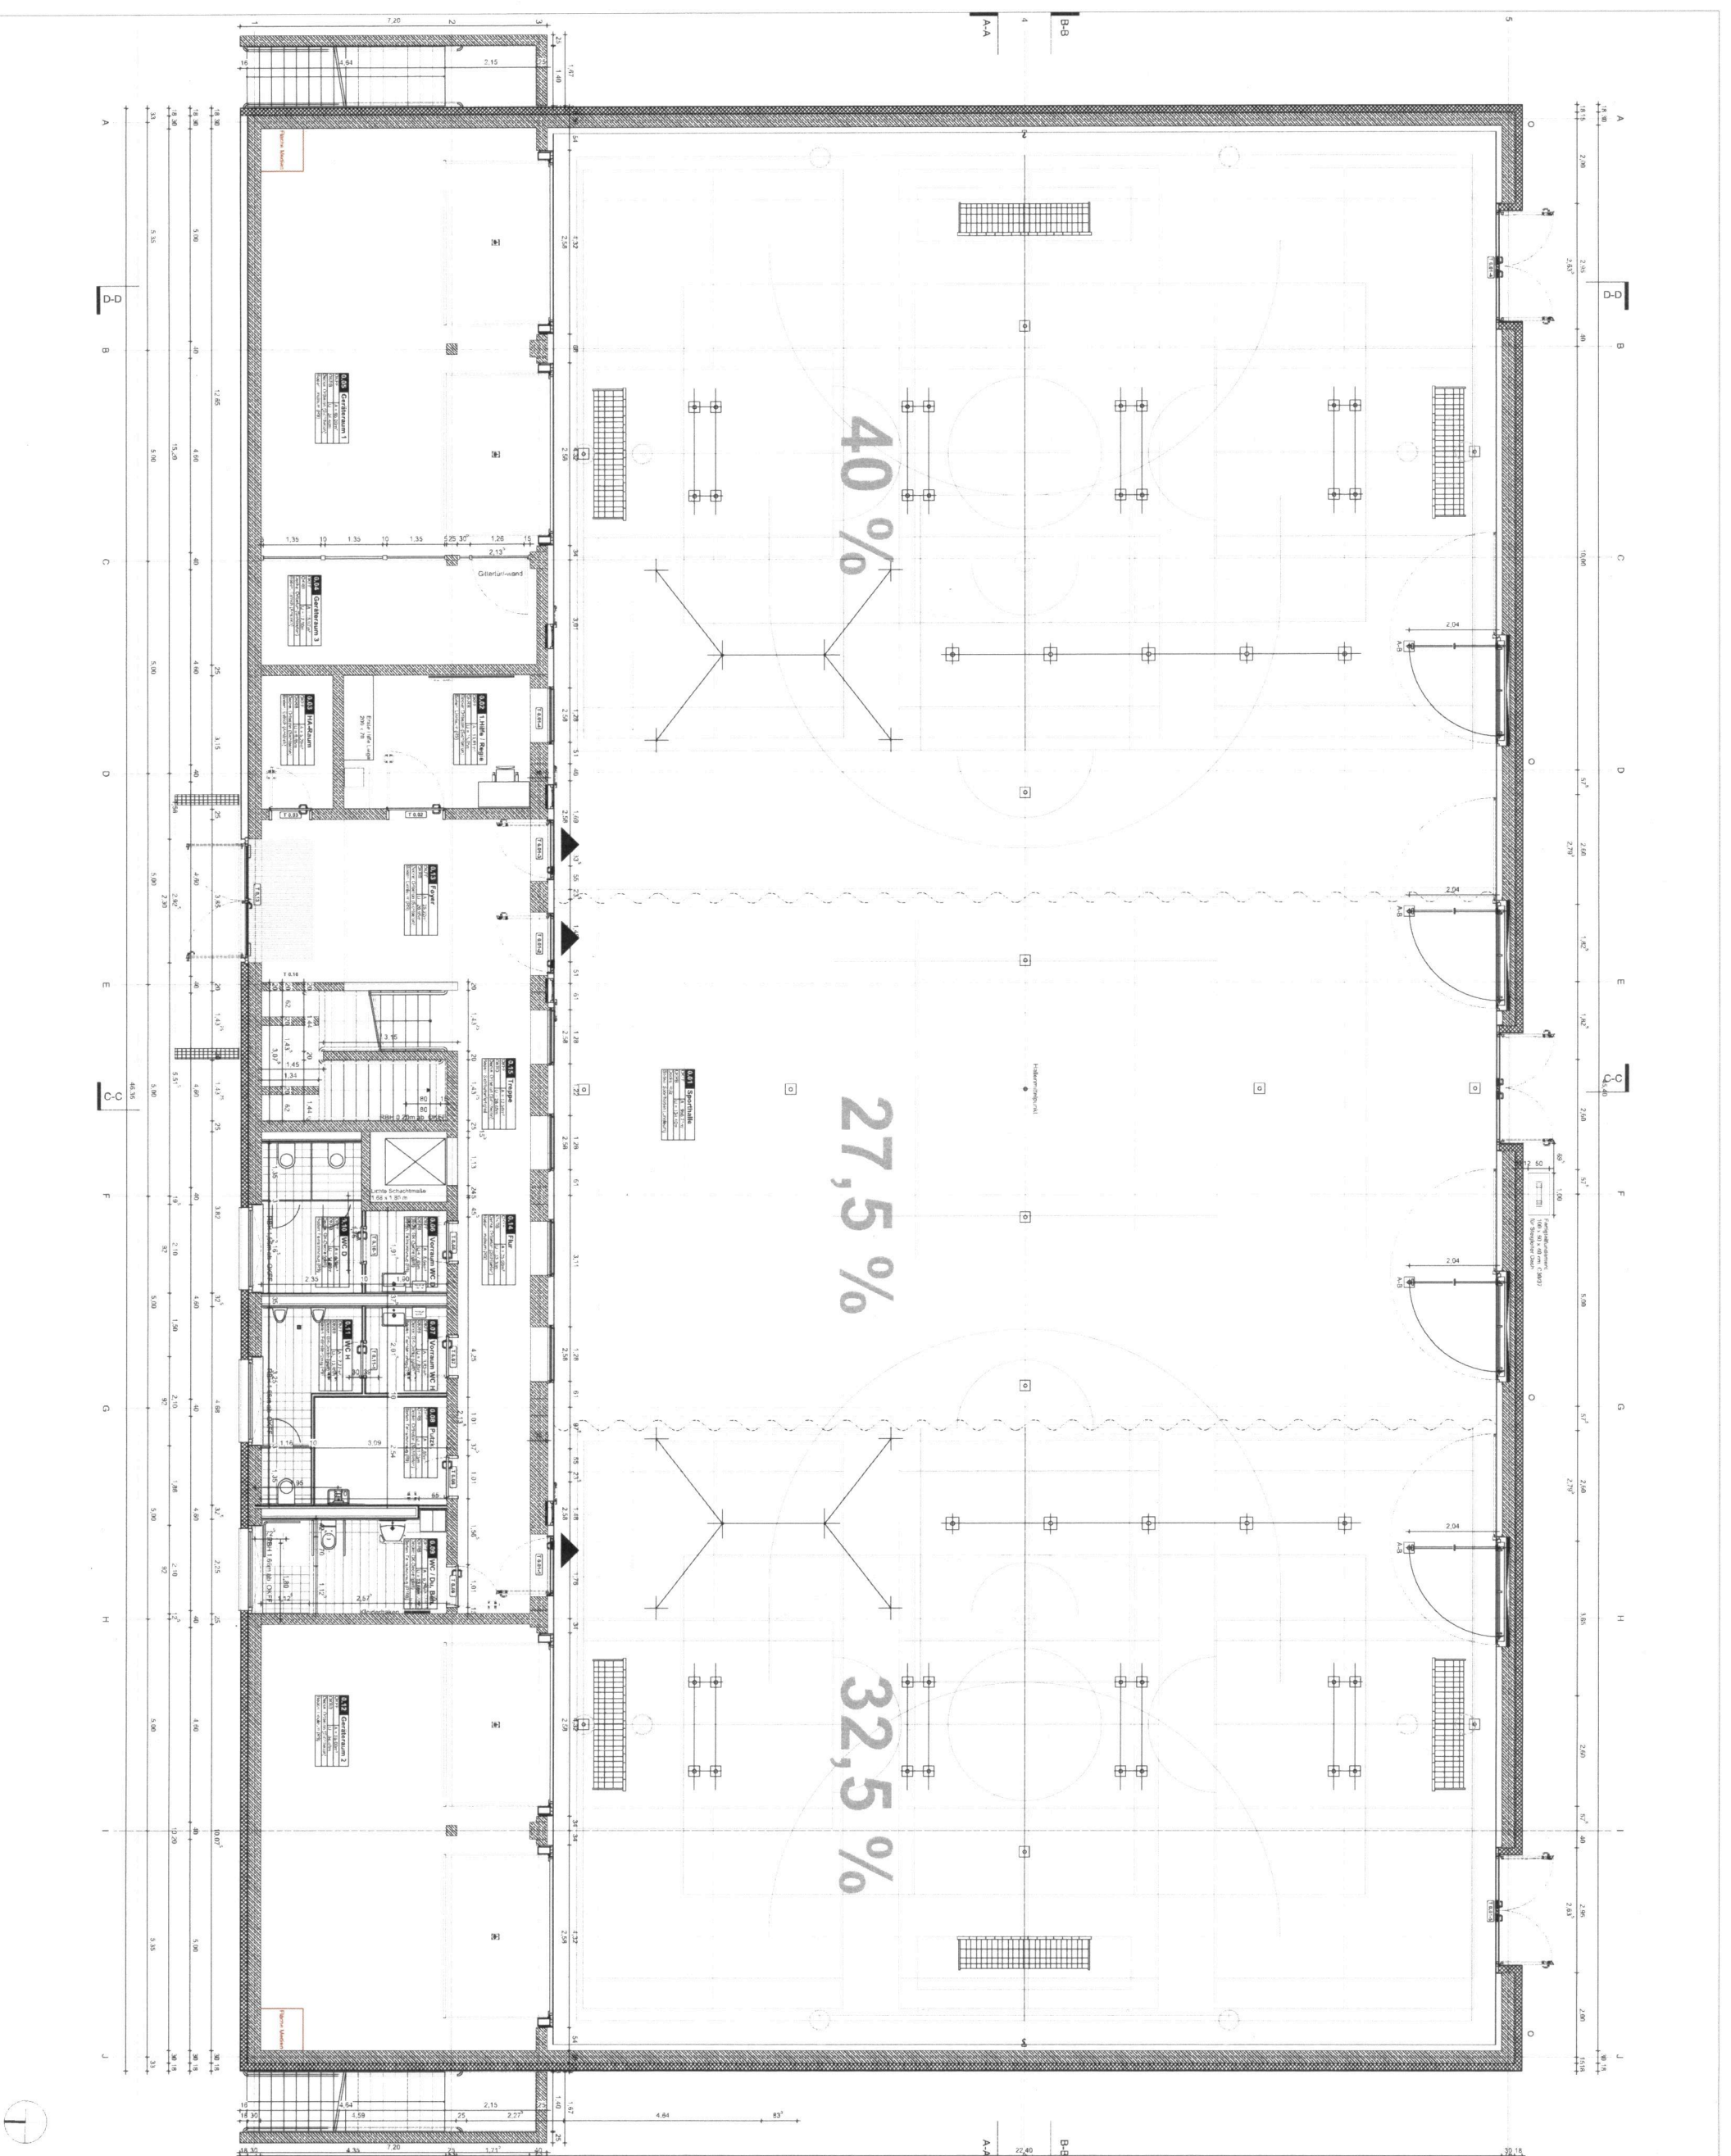



Projekt:  
**BSM**  
 Neubau Ballspleihalle  
 GS Münchener Straße,  
 Münchener Straße 65, 85051 Ingolstadt

Gebäudeplaner:

für Stempel und Vermerke  
 des Architekten

Ingenieur: den

Bauherr:

**Stadt Ingolstadt**  
 Rathausplatz 2  
 85049 Ingolstadt  
 verr. durch das Hochbauamt  
 Spitalstraße 3  
 85049 Ingolstadt  
 Referat VI

B-B

2,40

A-A

f

Unterschrift des Bauherrn

Ingenieur: den

für Stempel und Vermerke  
 des Bauherrn

Ingenieur: den

Übersichtsystem



Plan-Nr.:  
**BSM\_EP\_101\_GR\_01**

Planinhalt:

Entwurfplanung  
**Grundriss 1. OG**


Änderungsdatum: **10.10.2018**

Geschnitten: **TMW**

Maßstab: **1:100**

Blattgröße: **A2**

Erstellungsdatum: **16.01.2018**

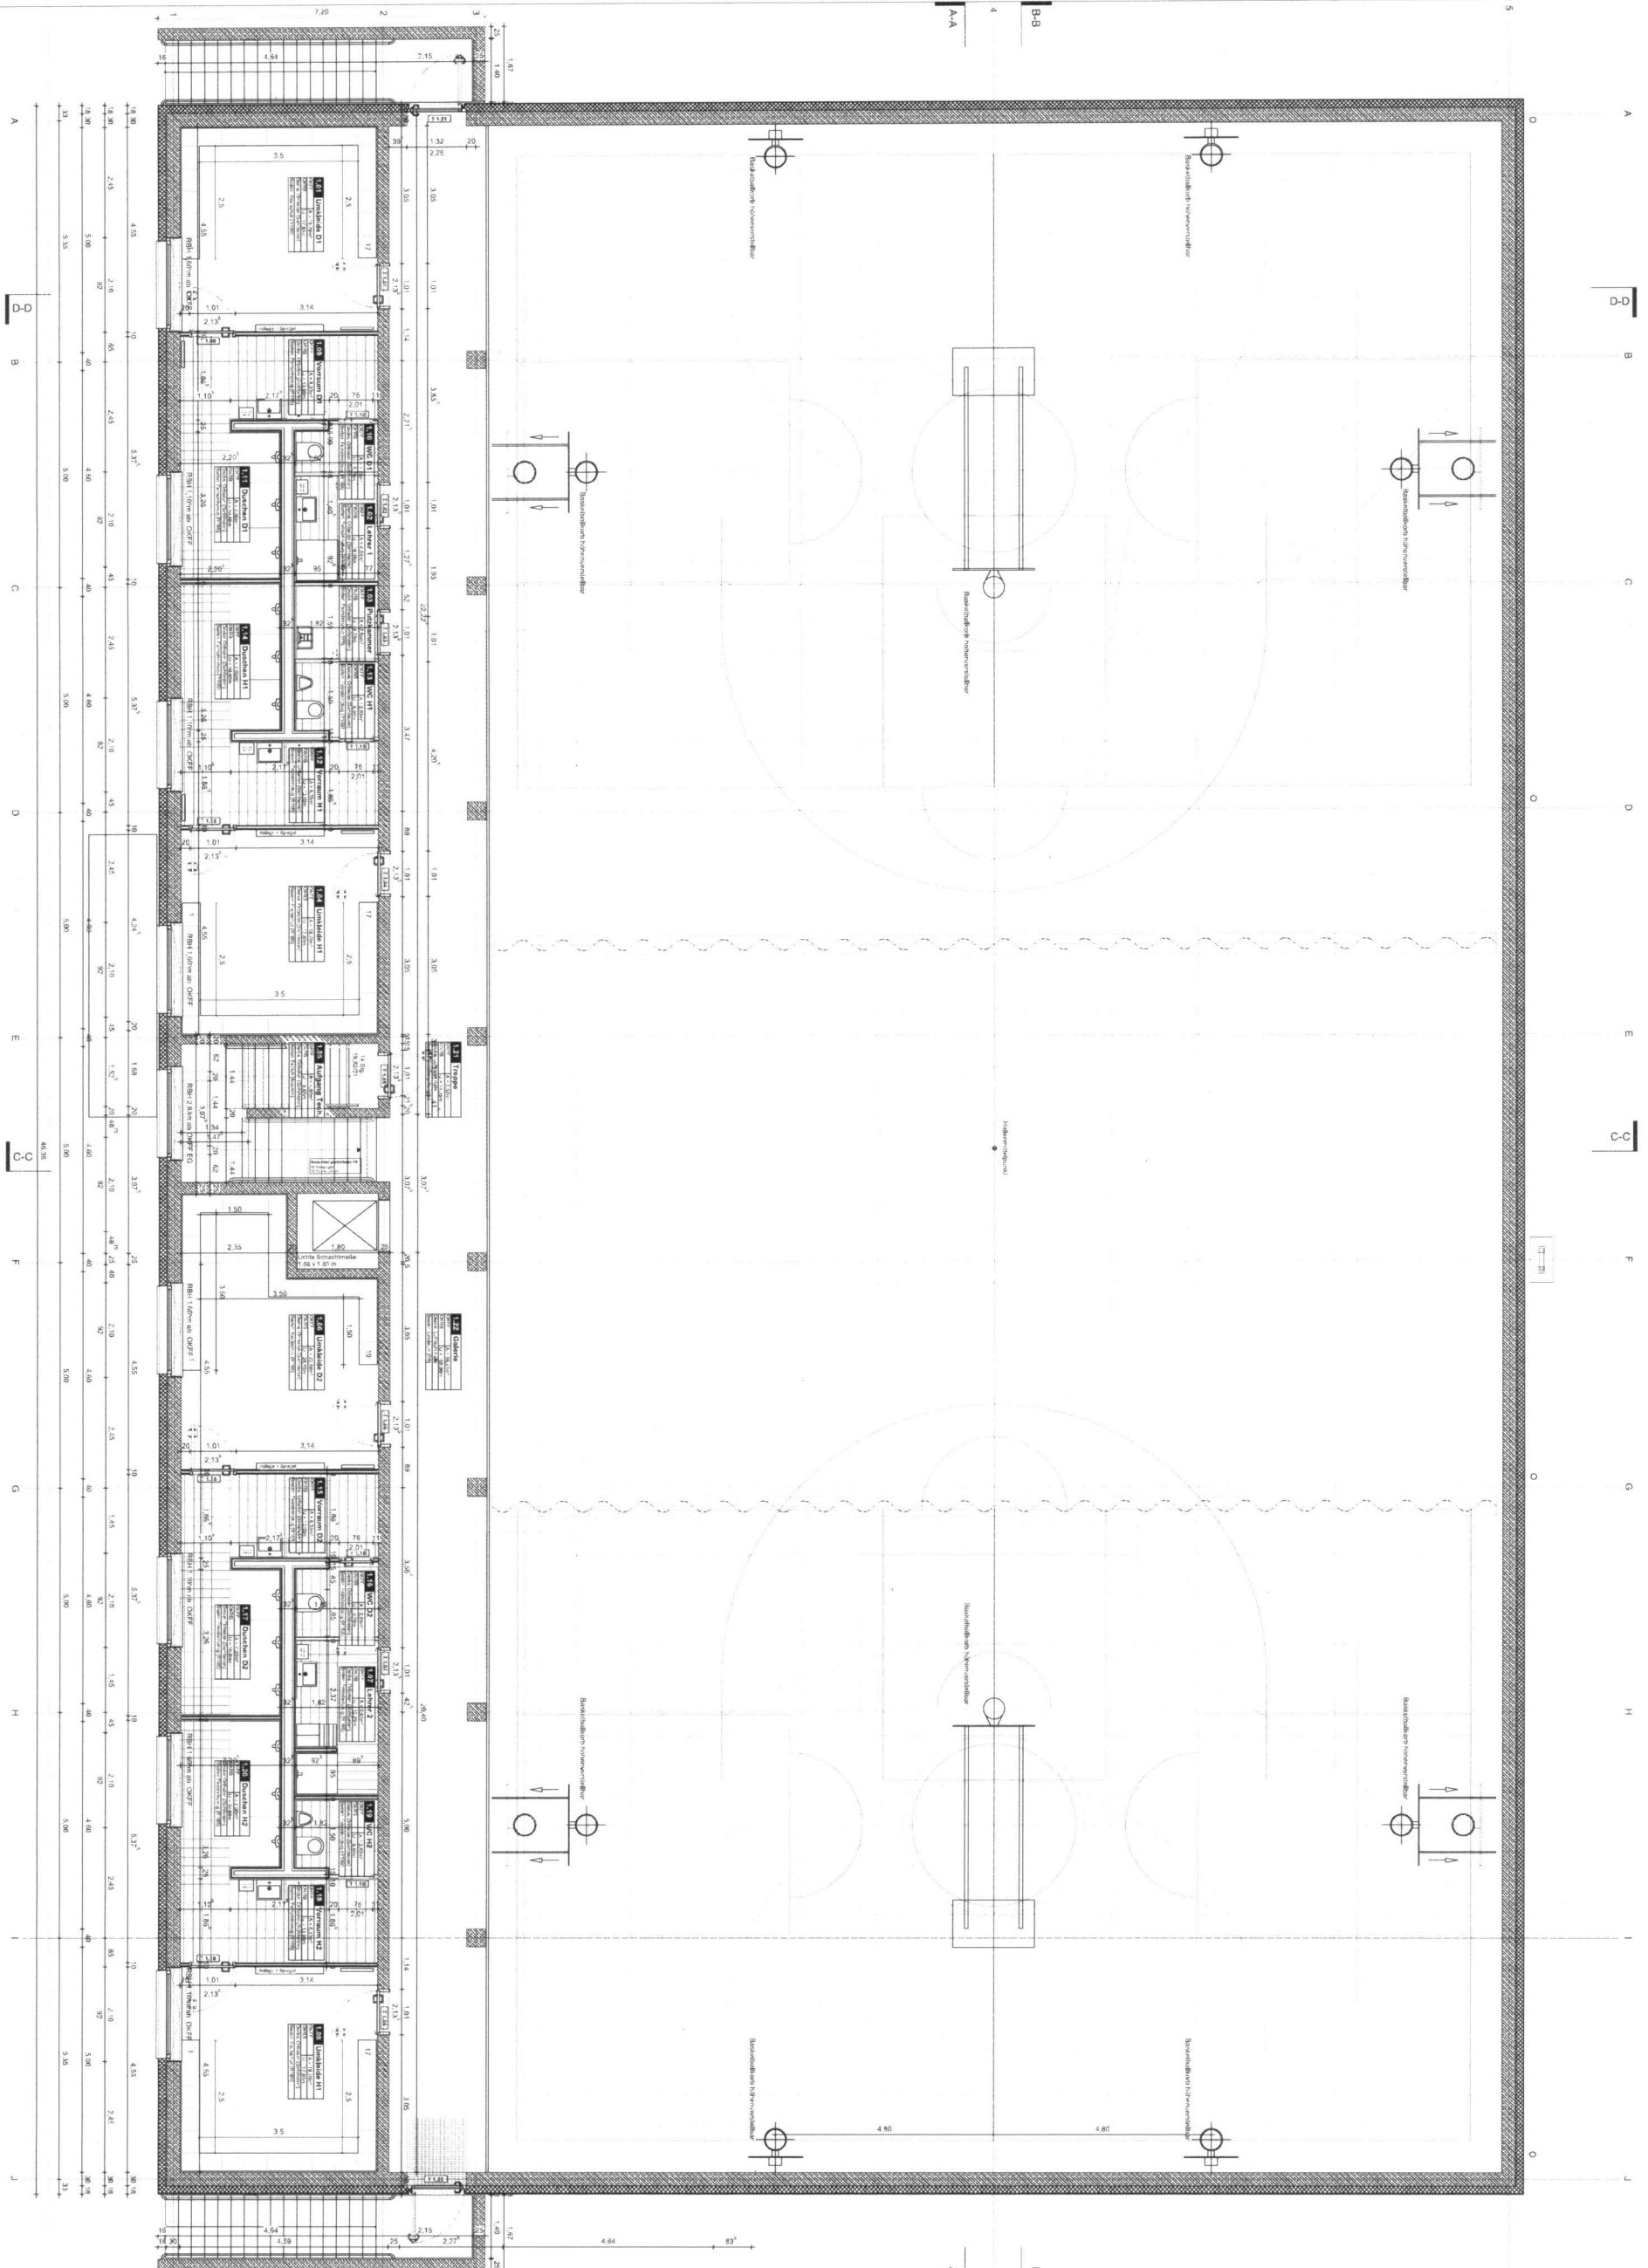

Dimensions and labels on the plan include:  
 - Section lines: A-A, B-B, C-C, D-D, E-E  
 - Room labels: 1.1, 1.2, 1.3, 1.4, 1.5, 1.6, 1.7, 1.8, 1.9, 1.10, 1.11, 1.12,9.99, 1000.



Projekt:  
**BSM**  
 Neubau Ballsporthalle  
 GS Münchener Straße,  
 Münchener Straße 65, 85051 Ingoistadt

Gebäudeplaner

für Stempel und Vermerke  
 des Architekten

Ingoistadt, den

Bauherr:  
**Stadt Ingoistadt**

Rathausplatz 2  
 85049 Ingoistadt  
 vert. durch das Hochbauamt  
 Spitalstraße 3  
 85049 Ingoistadt  
 Referat VI


Unterschrift des Bauherrn

Ingoistadt, den

für Stempel und Vermerke  
 des Bauherrn

Ingoistadt, den

Übersichtssystem

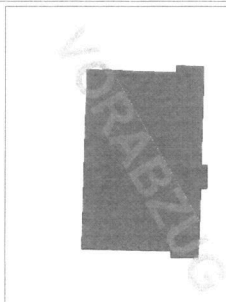

Plan-Nr.:  
**BSM\_EP\_301\_SC\_AB**

Planinhalt:  
**Entwurfplanung  
 Schnitt A-A / B-B**


Anderungsdatum:  
**05.10.2018**

Geszeichnet:  
 RW


Maßstab:  
 1:100

Blattgröße:  
 A2

Erstellungsdatum:  
 16.01.2018

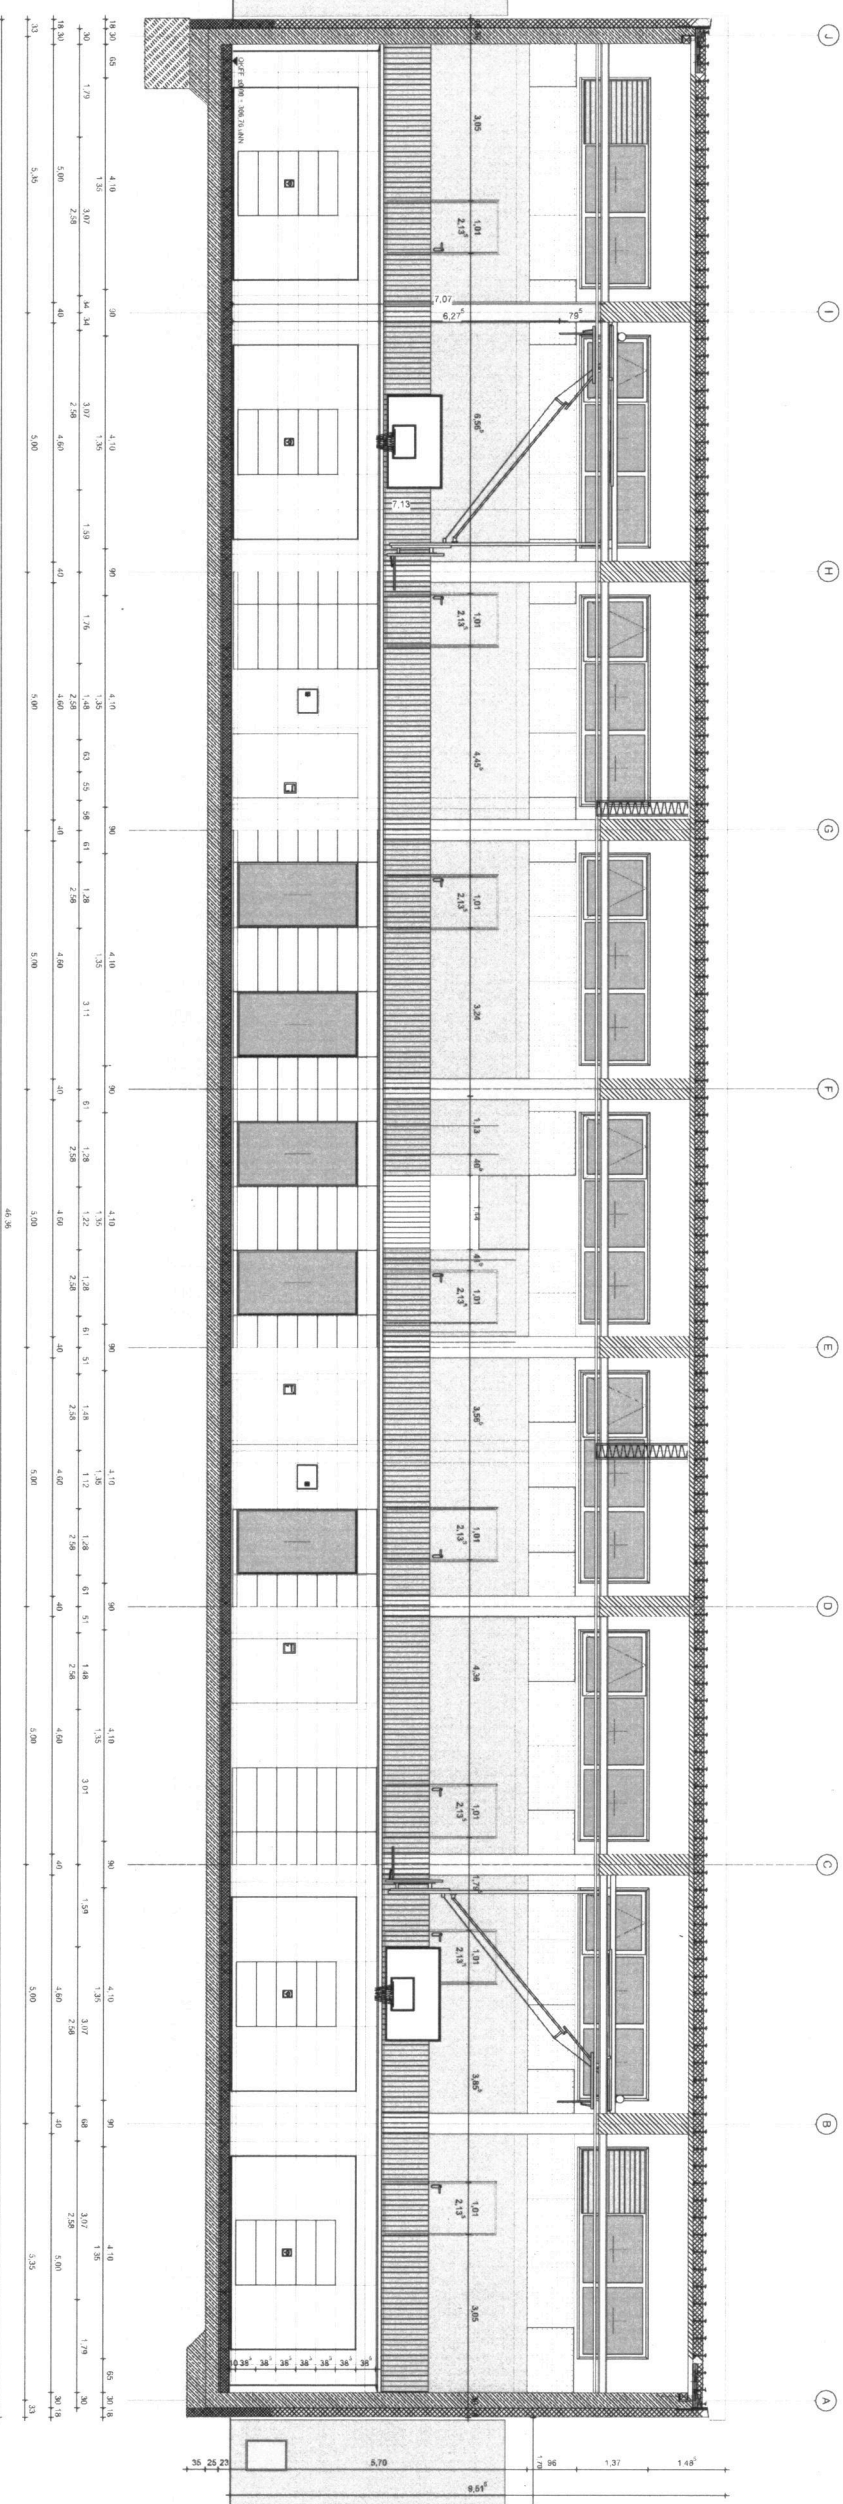

SCHNITT A-A

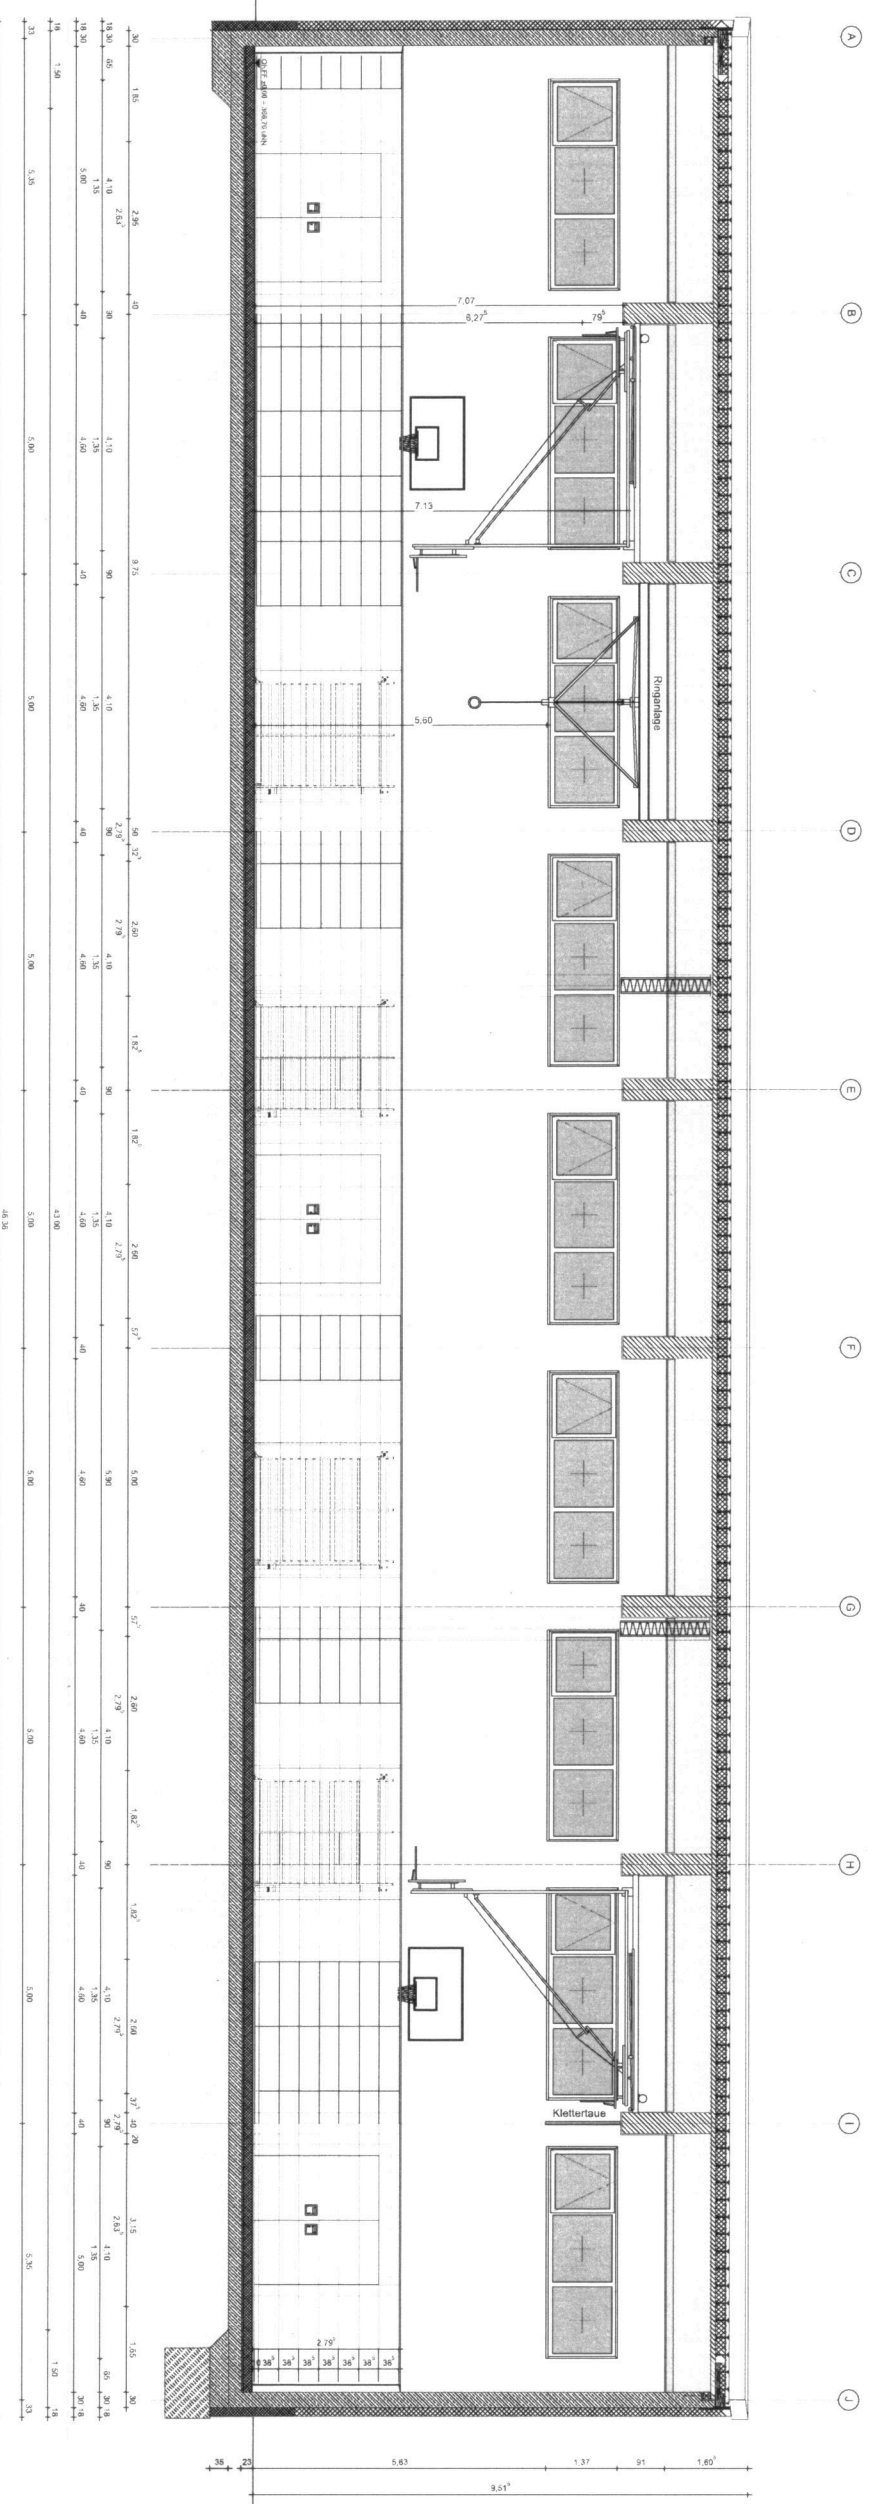

SCHNITT B-B



