

Projekt:  
**GSH**  
 Grundschule Hundszell  
 Modernisierung und Brandschutzsanierung  
 Kirchstraße 36, 85051 Ingolstadt

Gebäudeplaner:

für Stempel und Vermerke  
 des Architekten

Bauherr:  
**Stadt Ingolstadt**  
 Rathausplatz 2  
 85049 Ingolstadt  
 Referat VI

Unterschrift des Bauherrn

für Stempel und Vermerke  
 des Bezirksamts

Ingolstadt, den

Übersichtsplan:

**VORABZUG**

Index	Datum	gez.	Art der Änderung

Plan-Nr.: **GSH\_VP\_010\_AA** Index:

Planinhalt:  
 Entwurfsplanung  
**Außenanlagen reduziert**

Änderungsdatum: **03.11.2020**

Gezeichnet:

Maßstab: 1:200

Blattgröße: A3

Erstellungsdatum: 14.12.2017

Aktenzeichen:





Projekt:  
**GSH**  
 Grundschule Hundszell  
 Modernisierung und Brandschutzsanierung  
 Kirchstraße 36, 85051 Ingolstadt


Gebäudeplaner:

für Stempel und Vermerke  
 des Architekten

Bauherr:  
**Stadt Ingolstadt**  
 Rathausplatz 2  
 85049 Ingolstadt  
 Referat VI

Unterschrift des Bauherren

für Stempel und Vermerke  
 des Bezirksamts  
 Ingolstadt, den




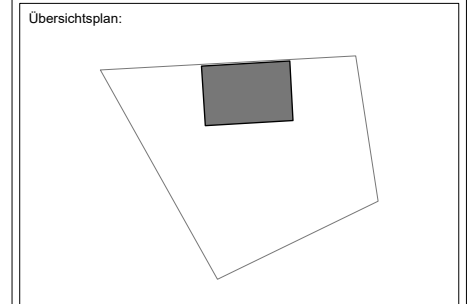


Index	Datum	gez.	Art der Änderung

Plan-Nr.: **GSH\_VP\_100\_GR** Index:

Planinhalt:  
 Entwurfsplanung  
**Grundriss Erdgeschoss**

Änderungsdatum:	<b>14.10.2020</b>
Gezeichnet:	
Maßstab:	1:100
Blattgröße:	A3
Erstellungsdatum:	14.12.2017
Aktenzeichen:	

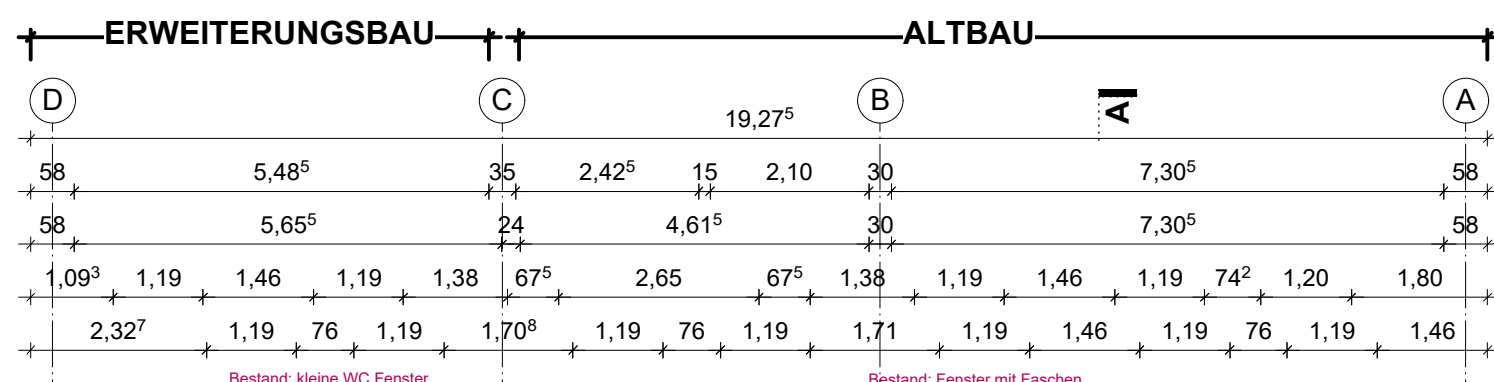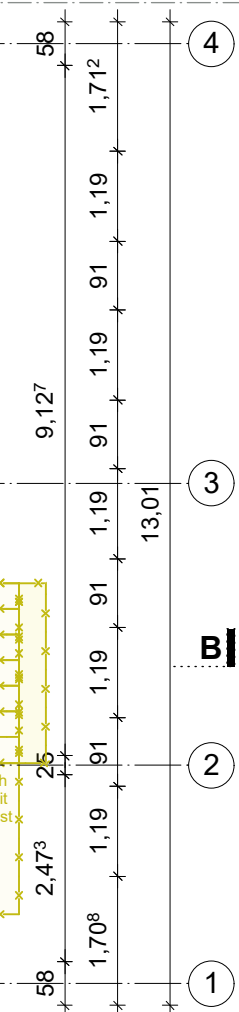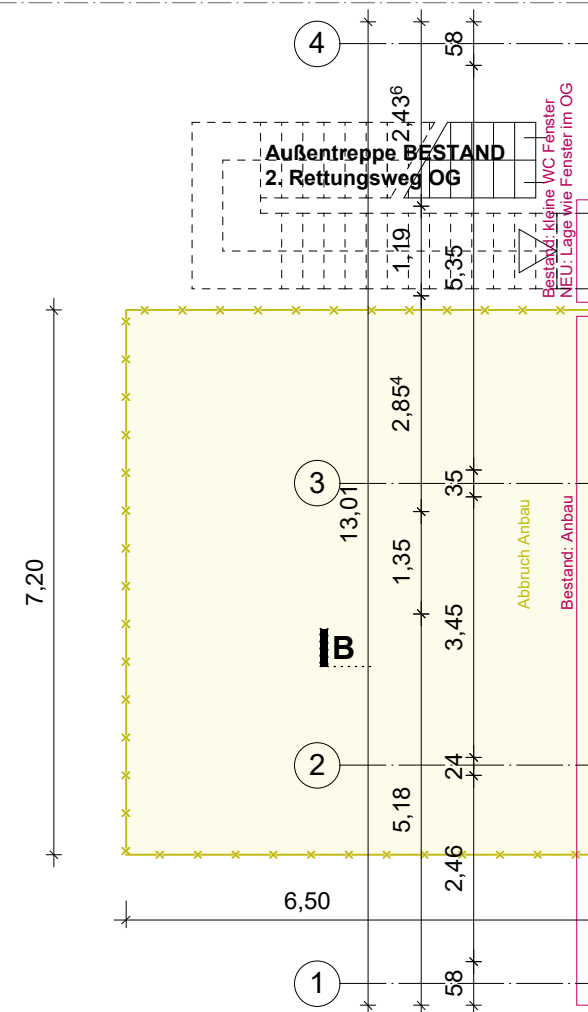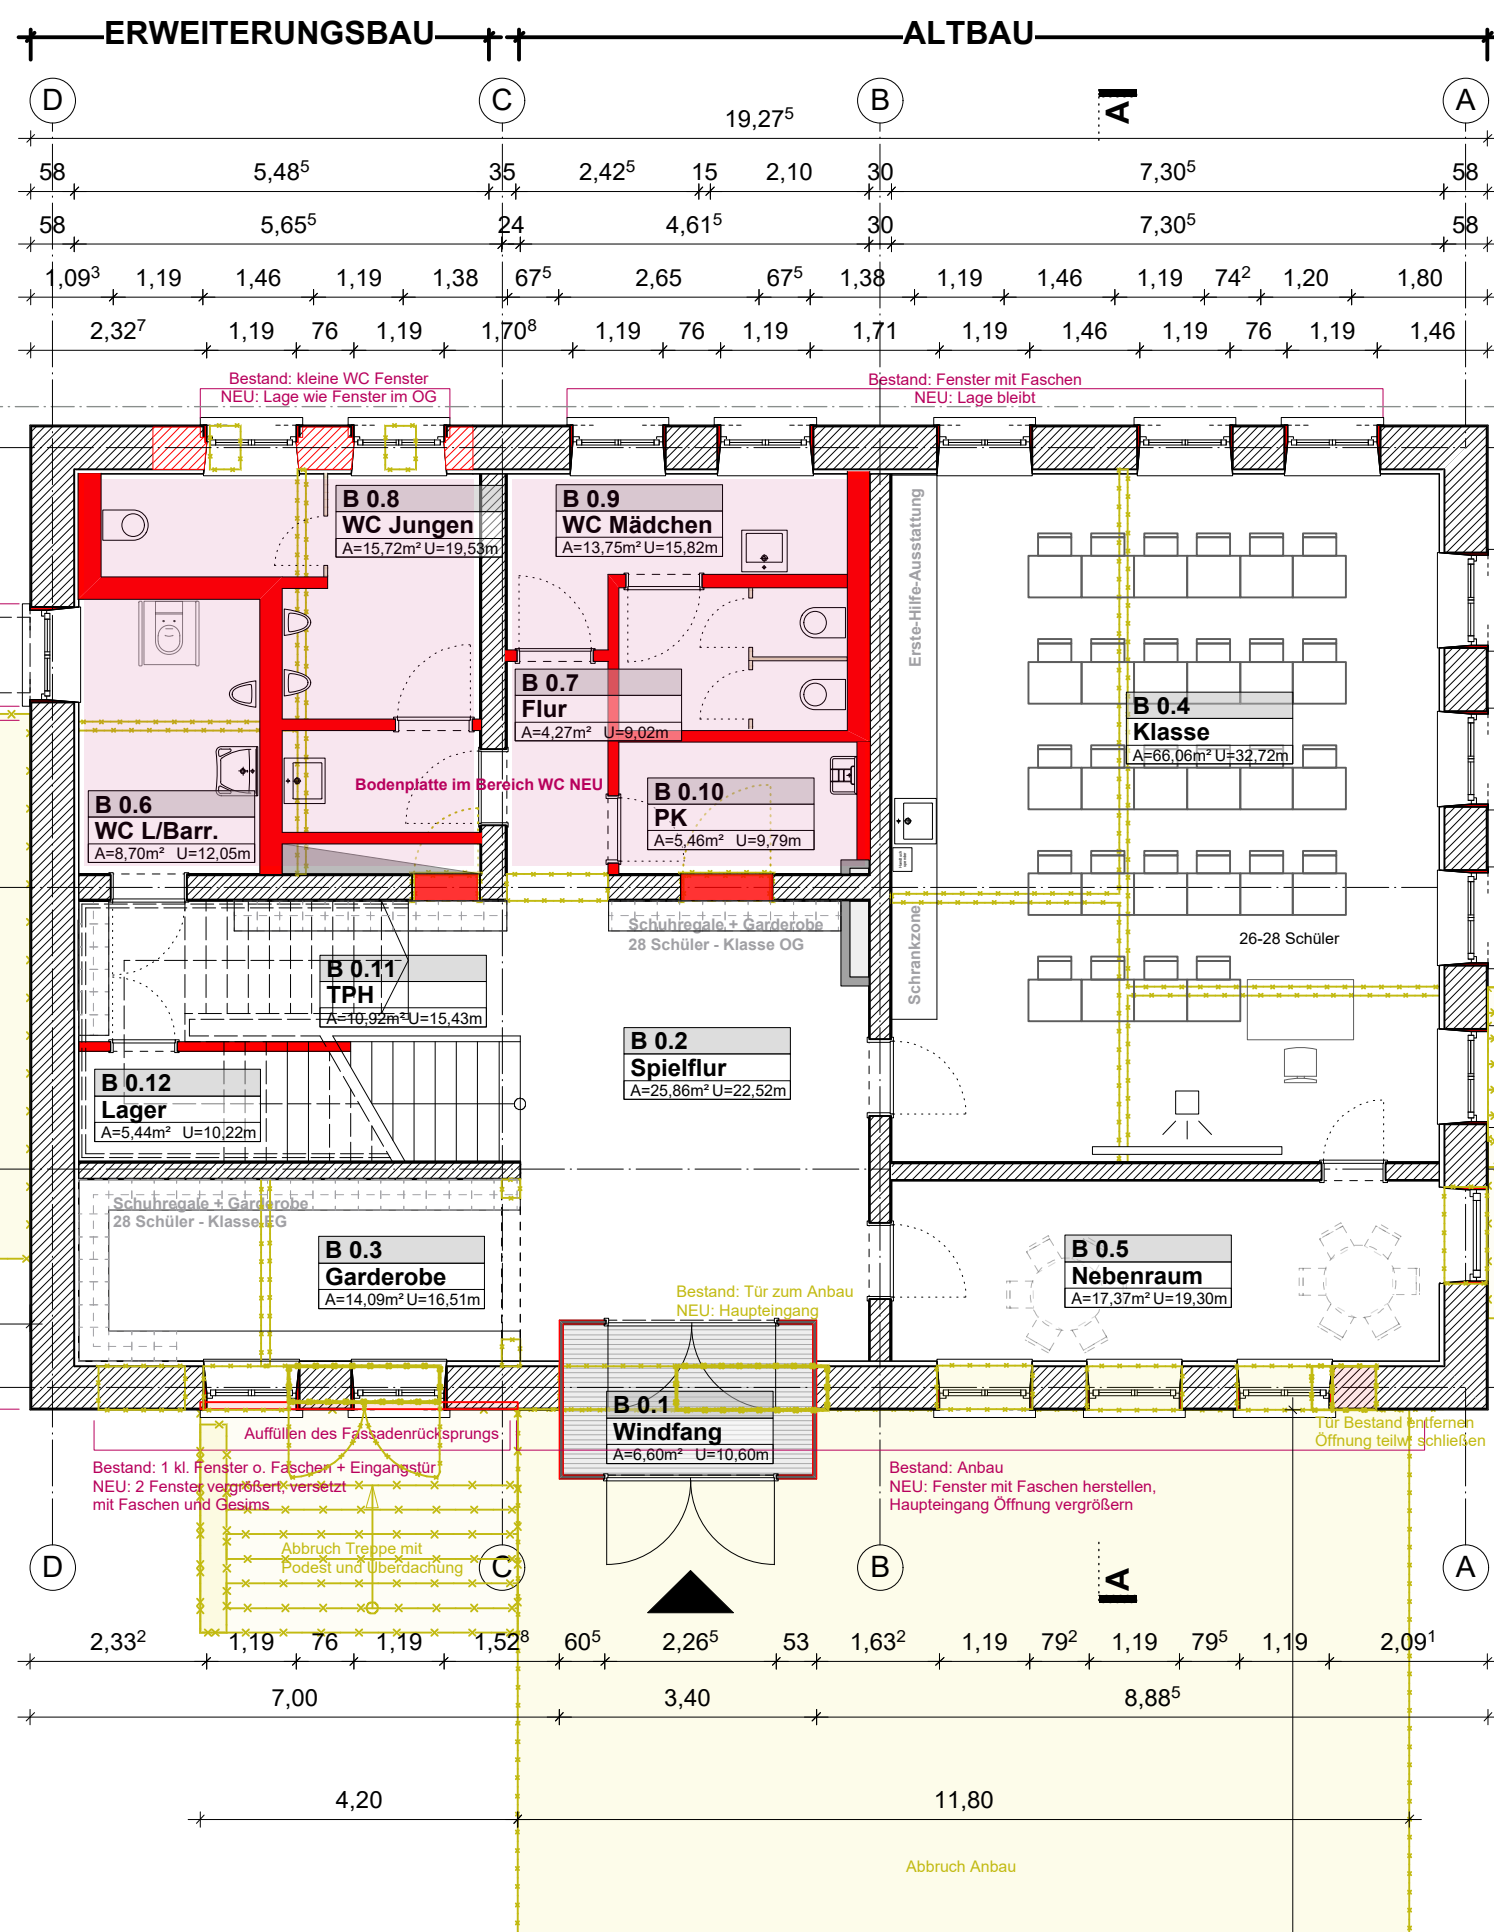



Projekt:  
**GSH**  
 Grundschule Hundszell  
 Modernisierung und Brandschutzsanierung  
 Kirchstraße 36, 85051 Ingolstadt


Gebäudeplaner:  
 \_\_\_\_\_  
 \_\_\_\_\_

für Stempel und Vermerke  
 des Architekten  
 \_\_\_\_\_  
 \_\_\_\_\_

Bauherr:  
**Stadt Ingolstadt**  
 Rathausplatz 2  
 85049 Ingolstadt  
 Referat VI

Unterschrift des Bauherren  
 \_\_\_\_\_  
 \_\_\_\_\_

für Stempel und Vermerke  
 des Bezirksamts  
 \_\_\_\_\_  
 \_\_\_\_\_

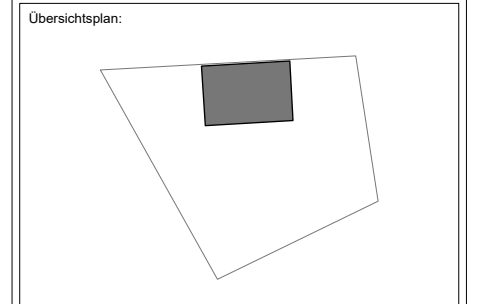


Index	Datum	gez.	Art der Änderung


Plan-Nr.: **GSH\_VP\_101\_GR** Index: \_\_\_\_\_

Planinhalt:  
 Entwurfsplanung  
**Grundriss Obergeschoss**

Änderungsdatum:	<b>14.10.2020</b>
Gezeichnet:	
Maßstab:	1:100
Blattgröße:	A3
Erstellungsdatum:	14.12.2017
Aktenzeichen:	

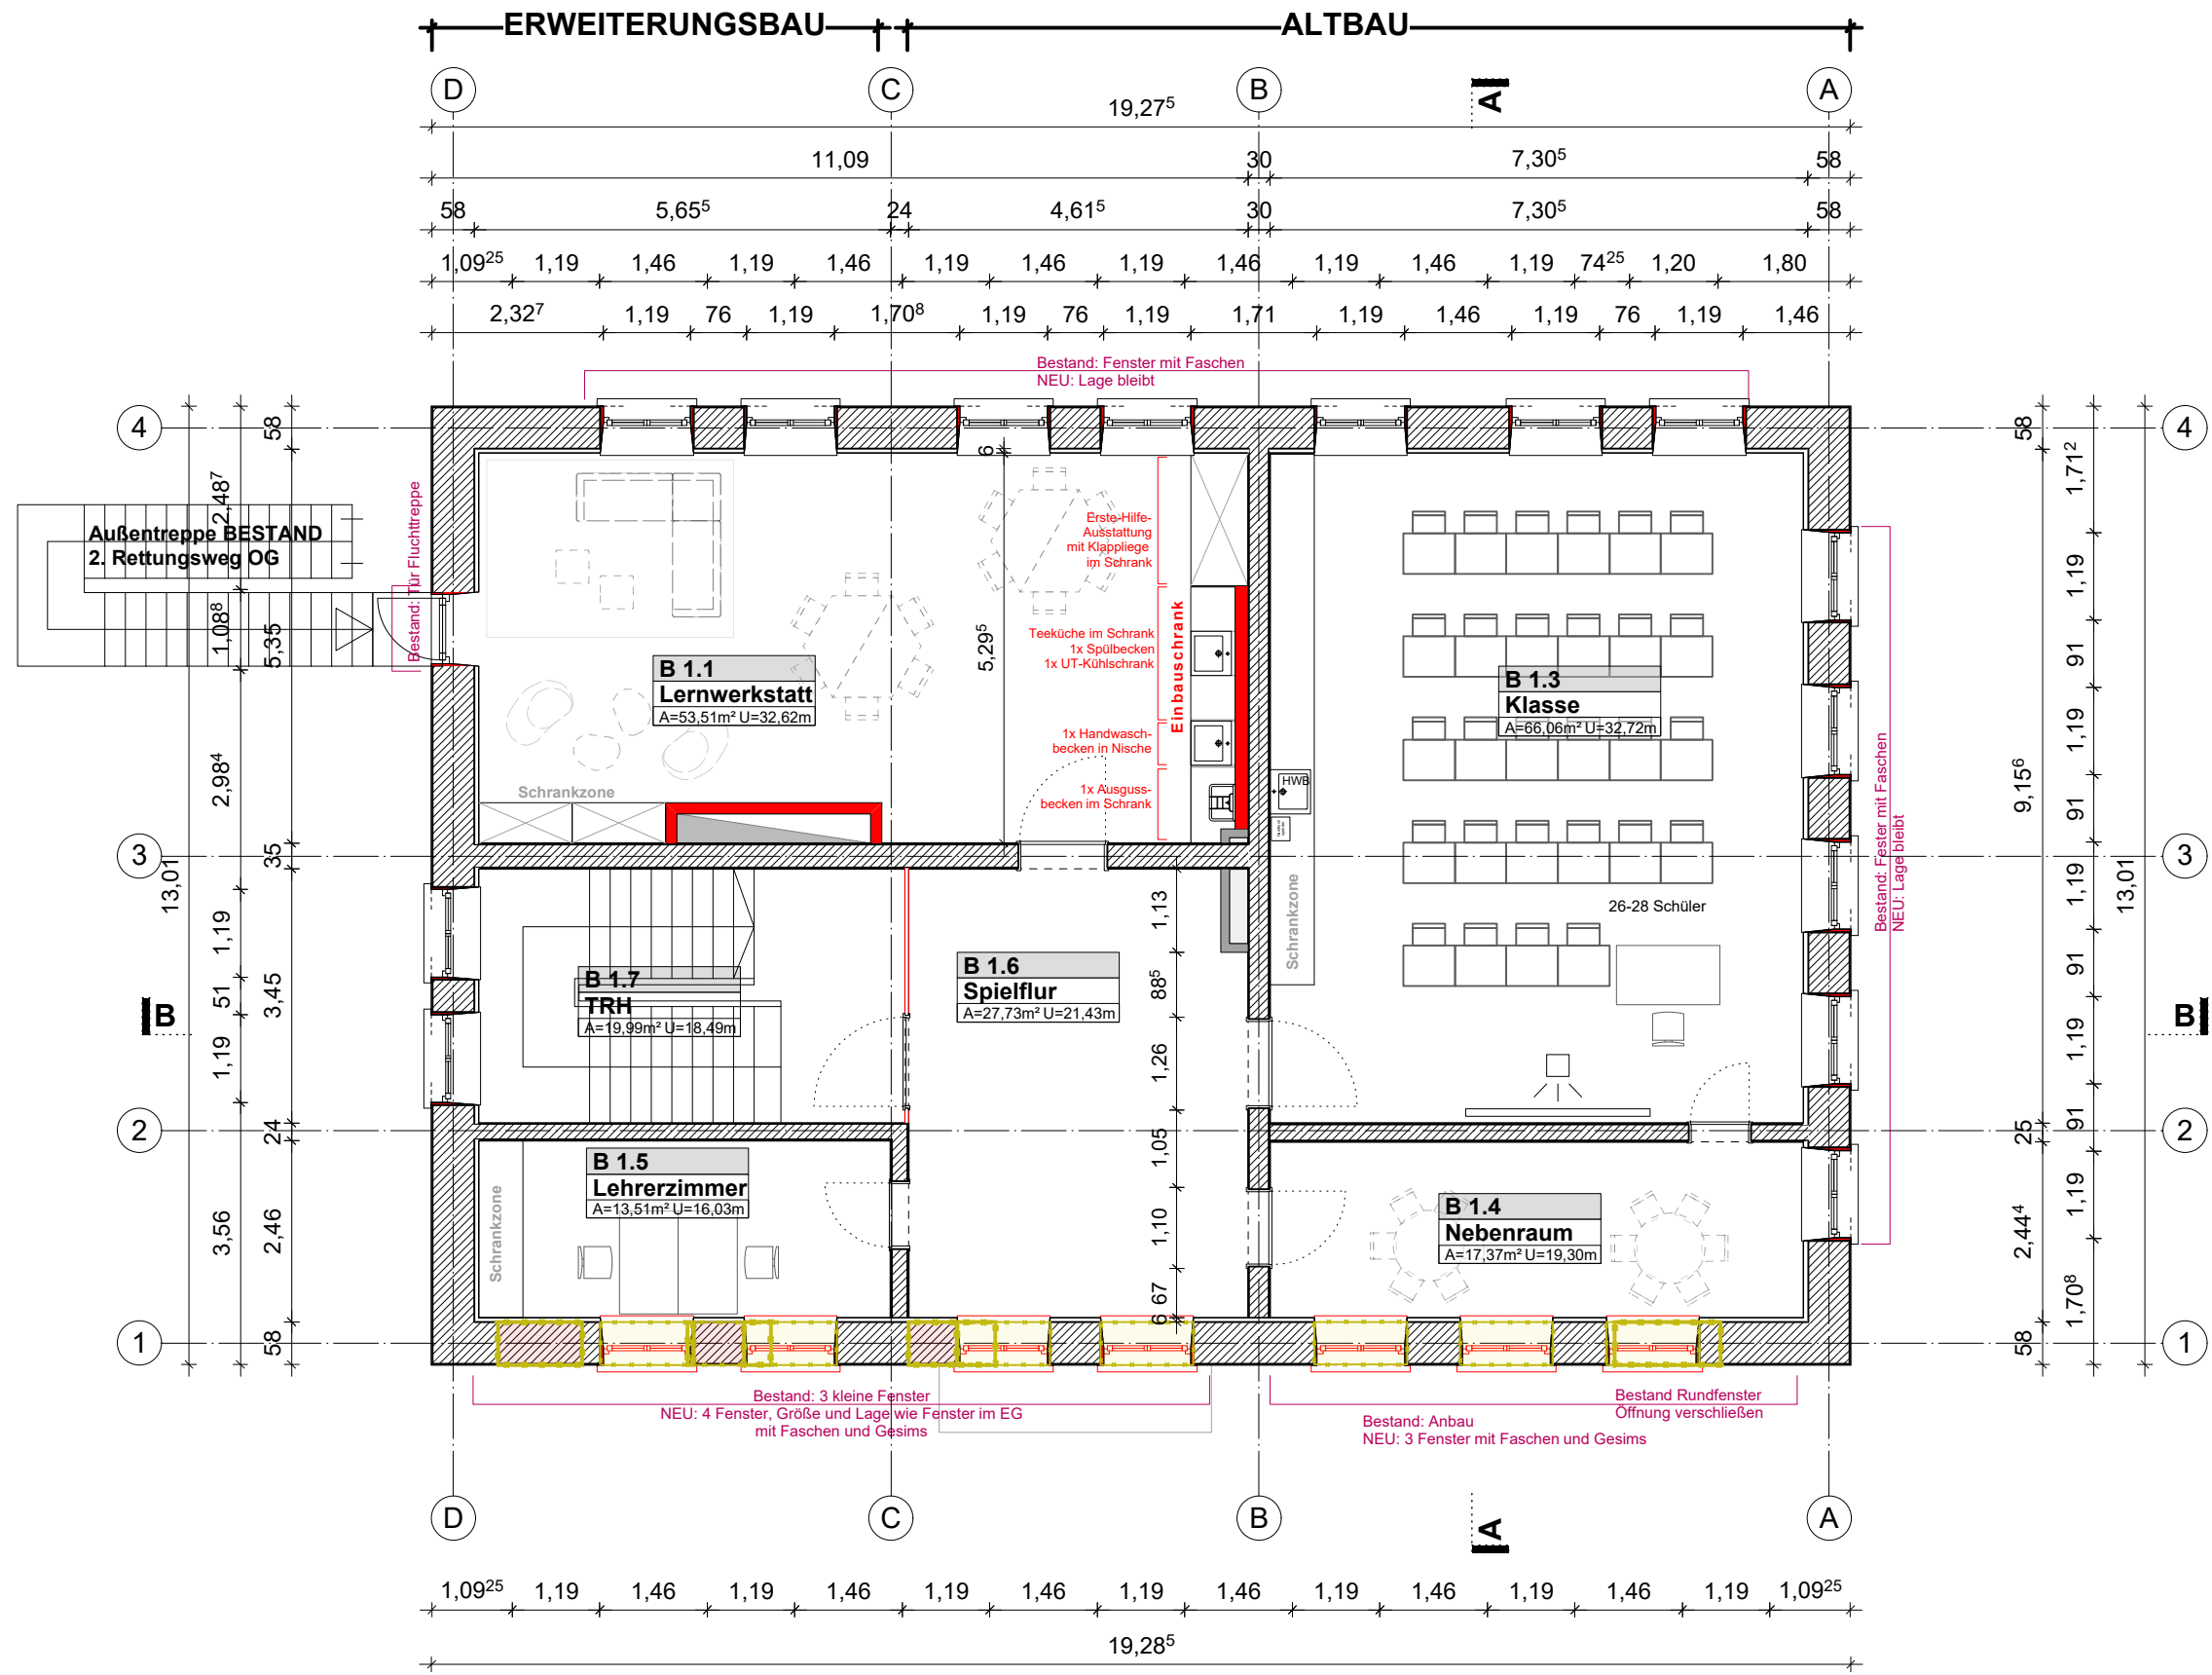



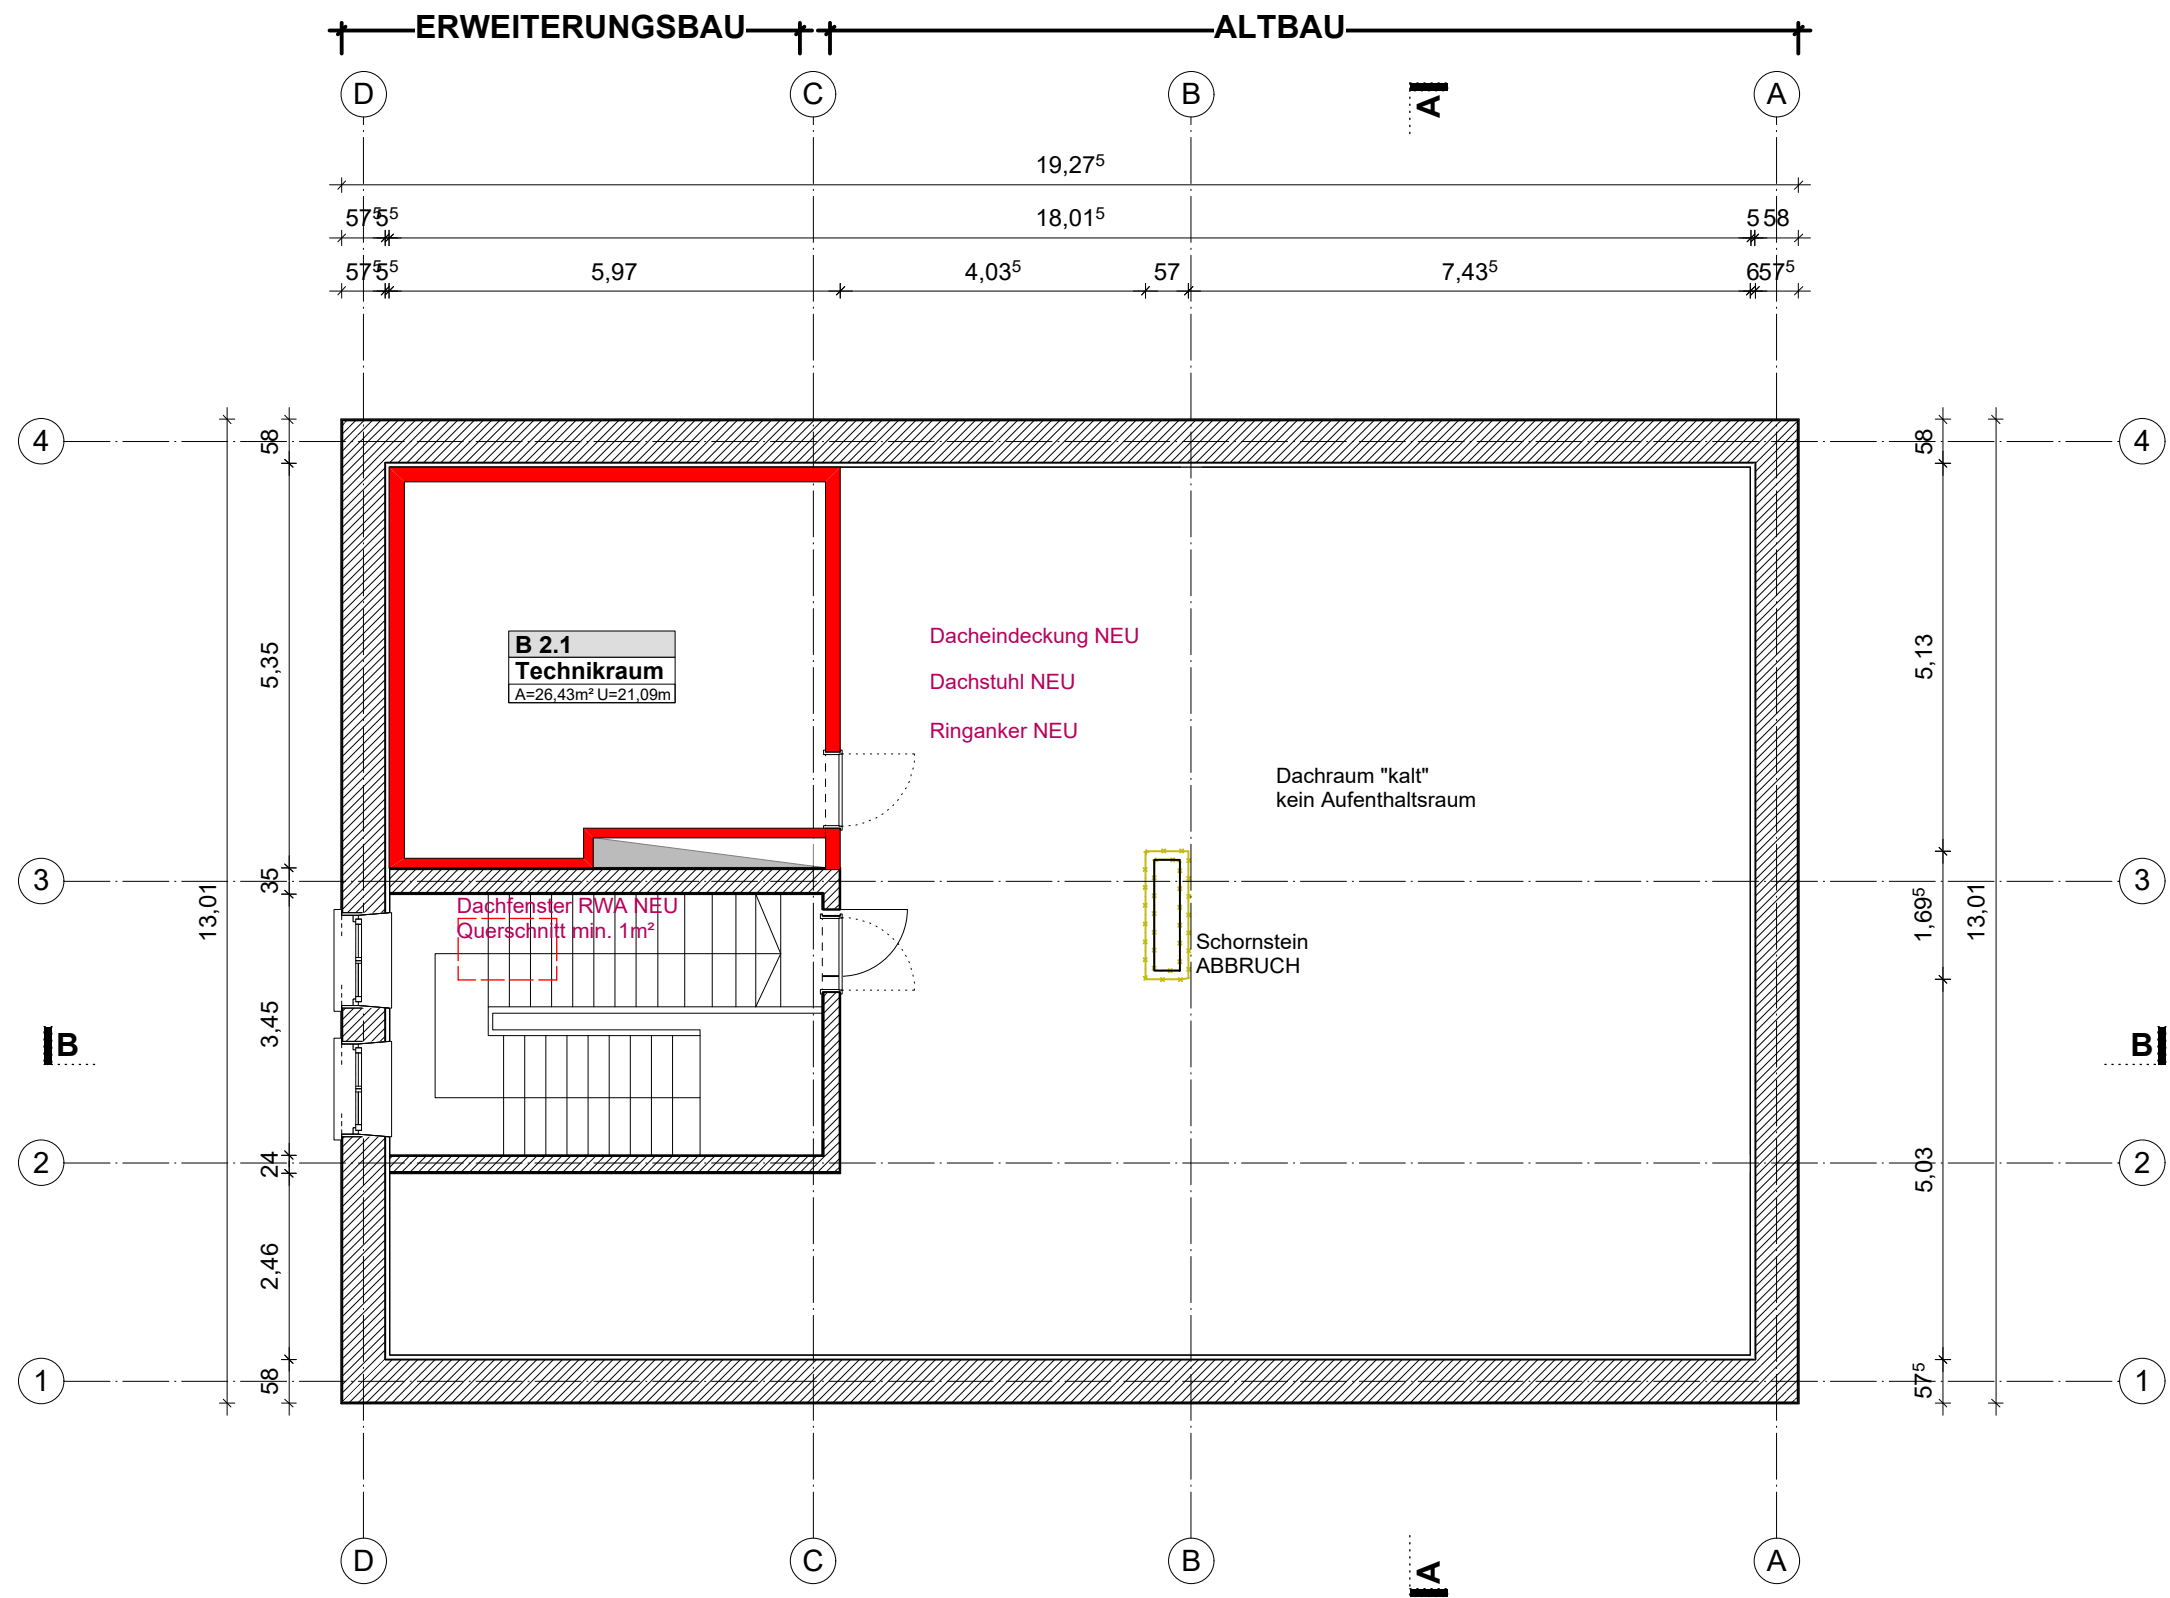

Projekt:  
**GSH**  
Grundschule Hundszell  
Modernisierung und Brandschutzsanierung  
Kirchstraße 36, 85051 Ingolstadt

Gebäudeplaner:


für Stempel und Vermerke  
des Architekten

Bauherr:  
**Stadt Ingolstadt**  
Rathausplatz 2  
85049 Ingolstadt  
Referat VI

Unterschrift des Bauherren

für Stempel und Vermerke  
des Bezirksamts

Ingolstadt, den

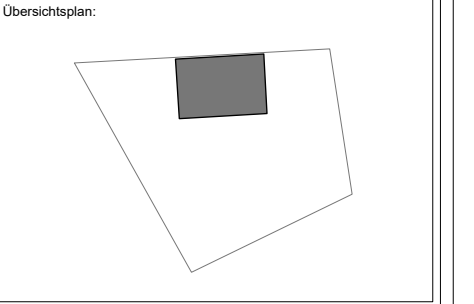

Index	Datum	gez.	Art der Änderung

Plan-Nr.: **GSH\_VP\_102\_GR** Index:


Planinhalt:  
Entwurfsplanung  
**Grundriss Dachgeschoss**

Änderungsdatum:	<b>14.10.2020</b>
Gezeichnet:	
Maßstab:	1:100
Blattgröße:	A3
Erstellungsdatum:	14.12.2017
Aktenzeichen:	







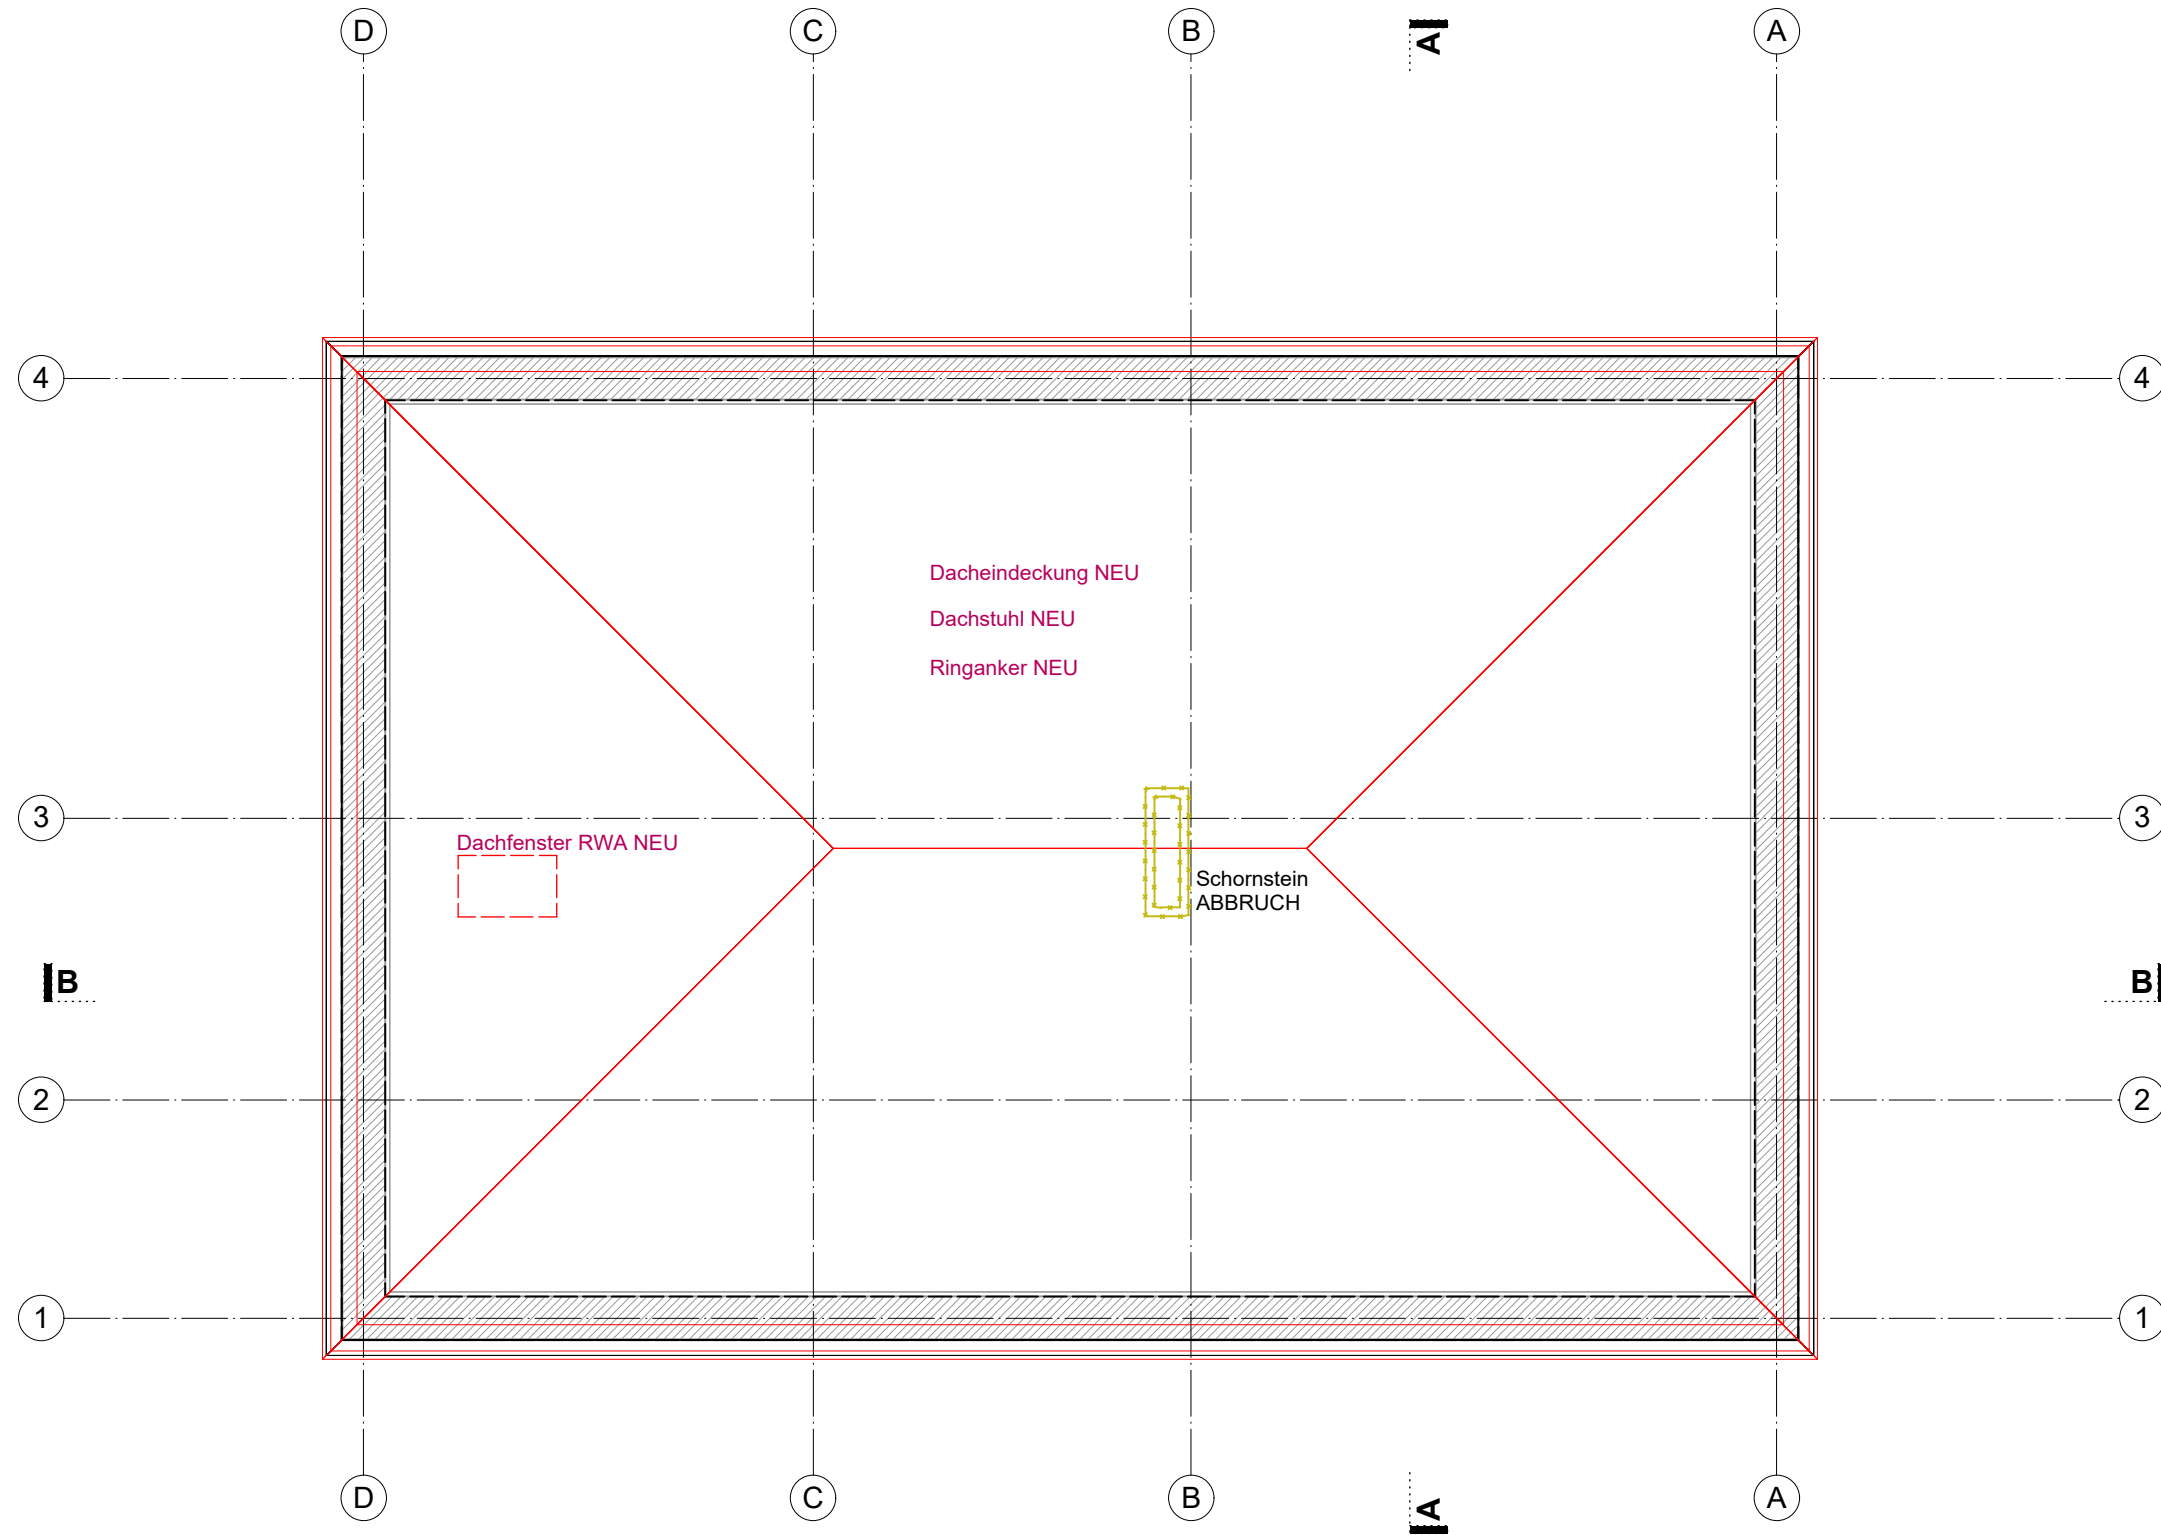

Projekt:  
**GSH**  
 Grundschule Hundszell  
 Modernisierung und Brandschutzsanierung  
 Kirchstraße 36, 85051 Ingolstadt


Gebäudeplaner:  
 \_\_\_\_\_

für Stempel und Vermerke  
 des Architekten  
 \_\_\_\_\_

Bauherr:  
**Stadt Ingolstadt**  
 Rathausplatz 2  
 85049 Ingolstadt  
 Referat VI

Unterschrift des Bauherren  
 \_\_\_\_\_

für Stempel und Vermerke  
 des Bezirksamts  
 Ingolstadt, den \_\_\_\_\_

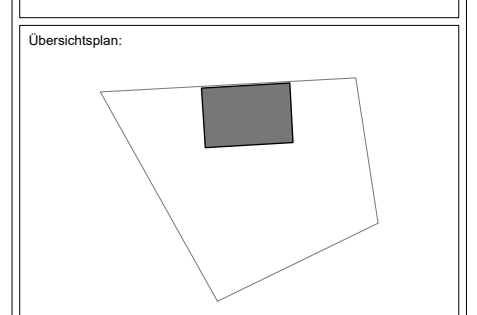

Index	Datum	gez.	Art der Änderung


Plan-Nr.: **GSH\_VP\_103\_DA** Index:

Planinhalt:  
 Entwurfsplanung  
**Dachaufsicht**

Änderungsdatum: **14.10.2020**  
 Gezeichnet:  
 Maßstab: 1:100  
 Blattgröße: A3  
 Erstellungsdatum: 14.12.2017  
 Aktenzeichen:






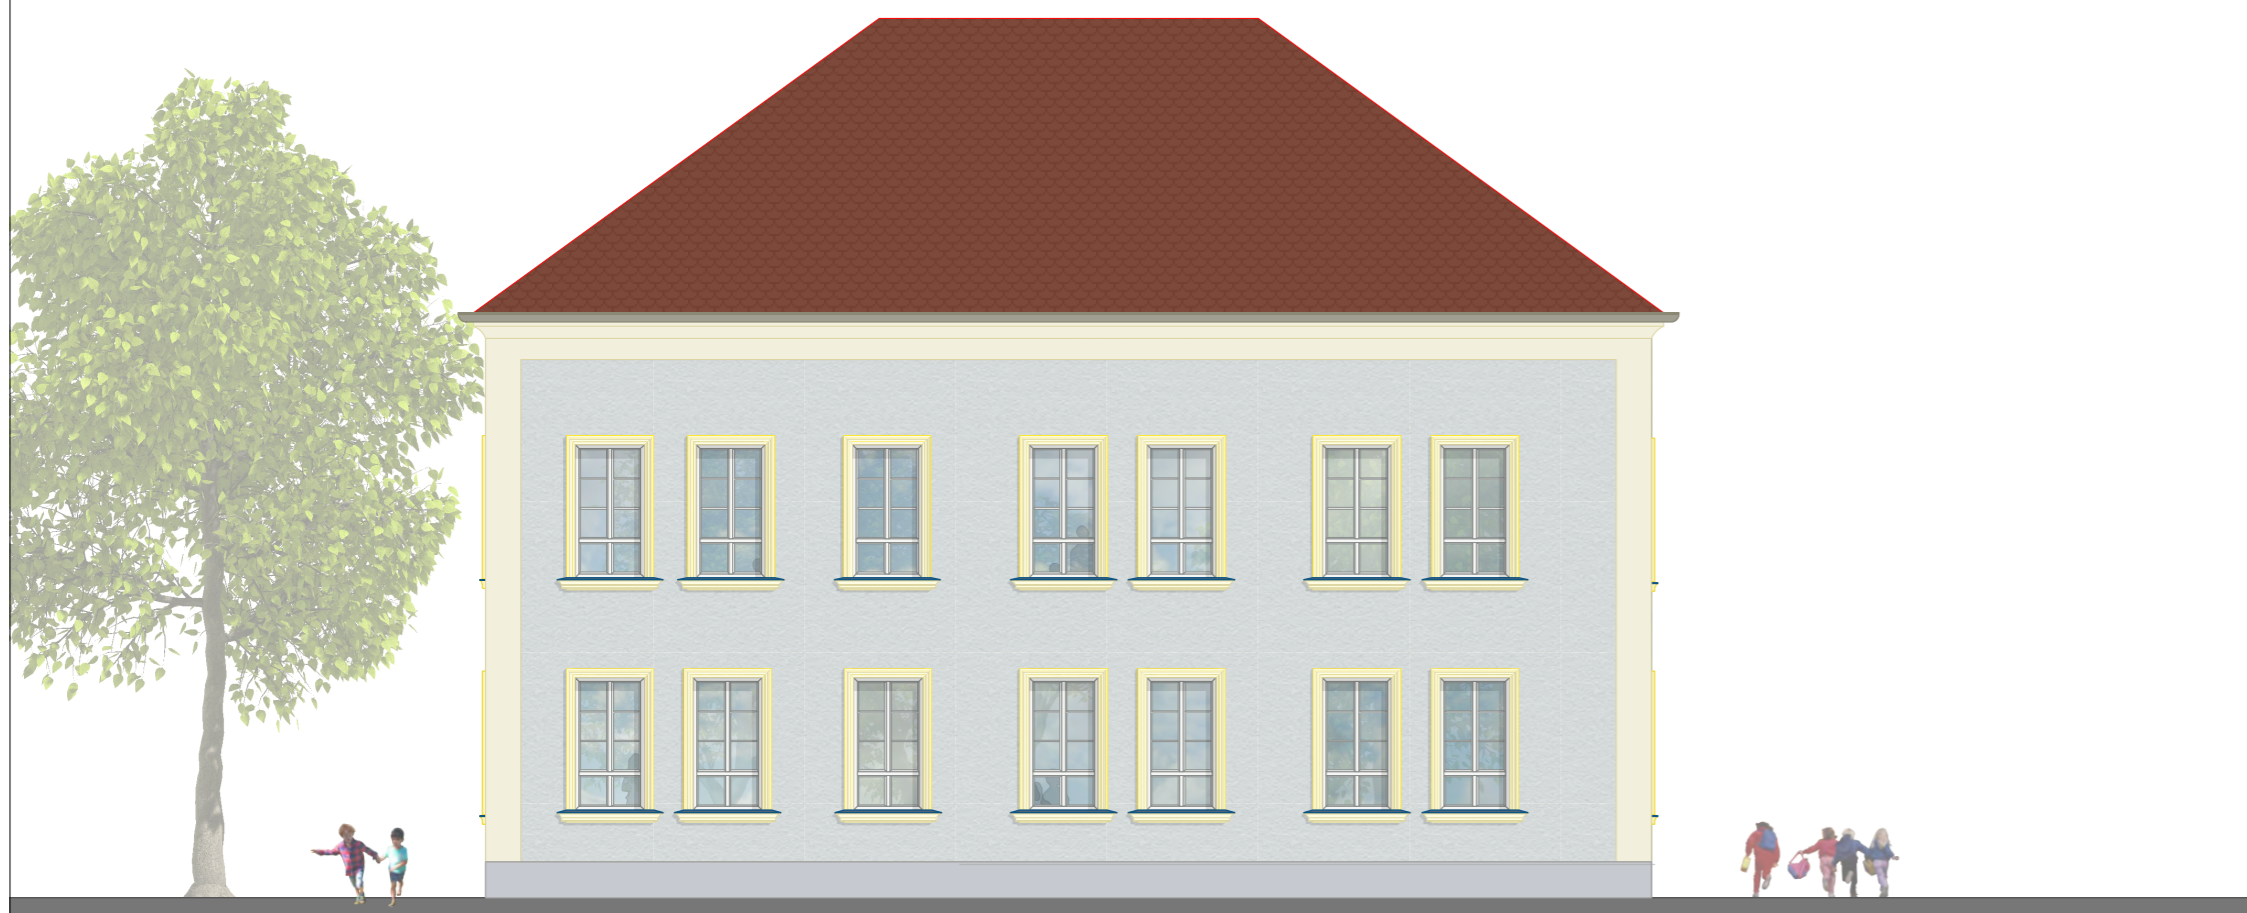

ANSICHT NORD



ANSICHT OST

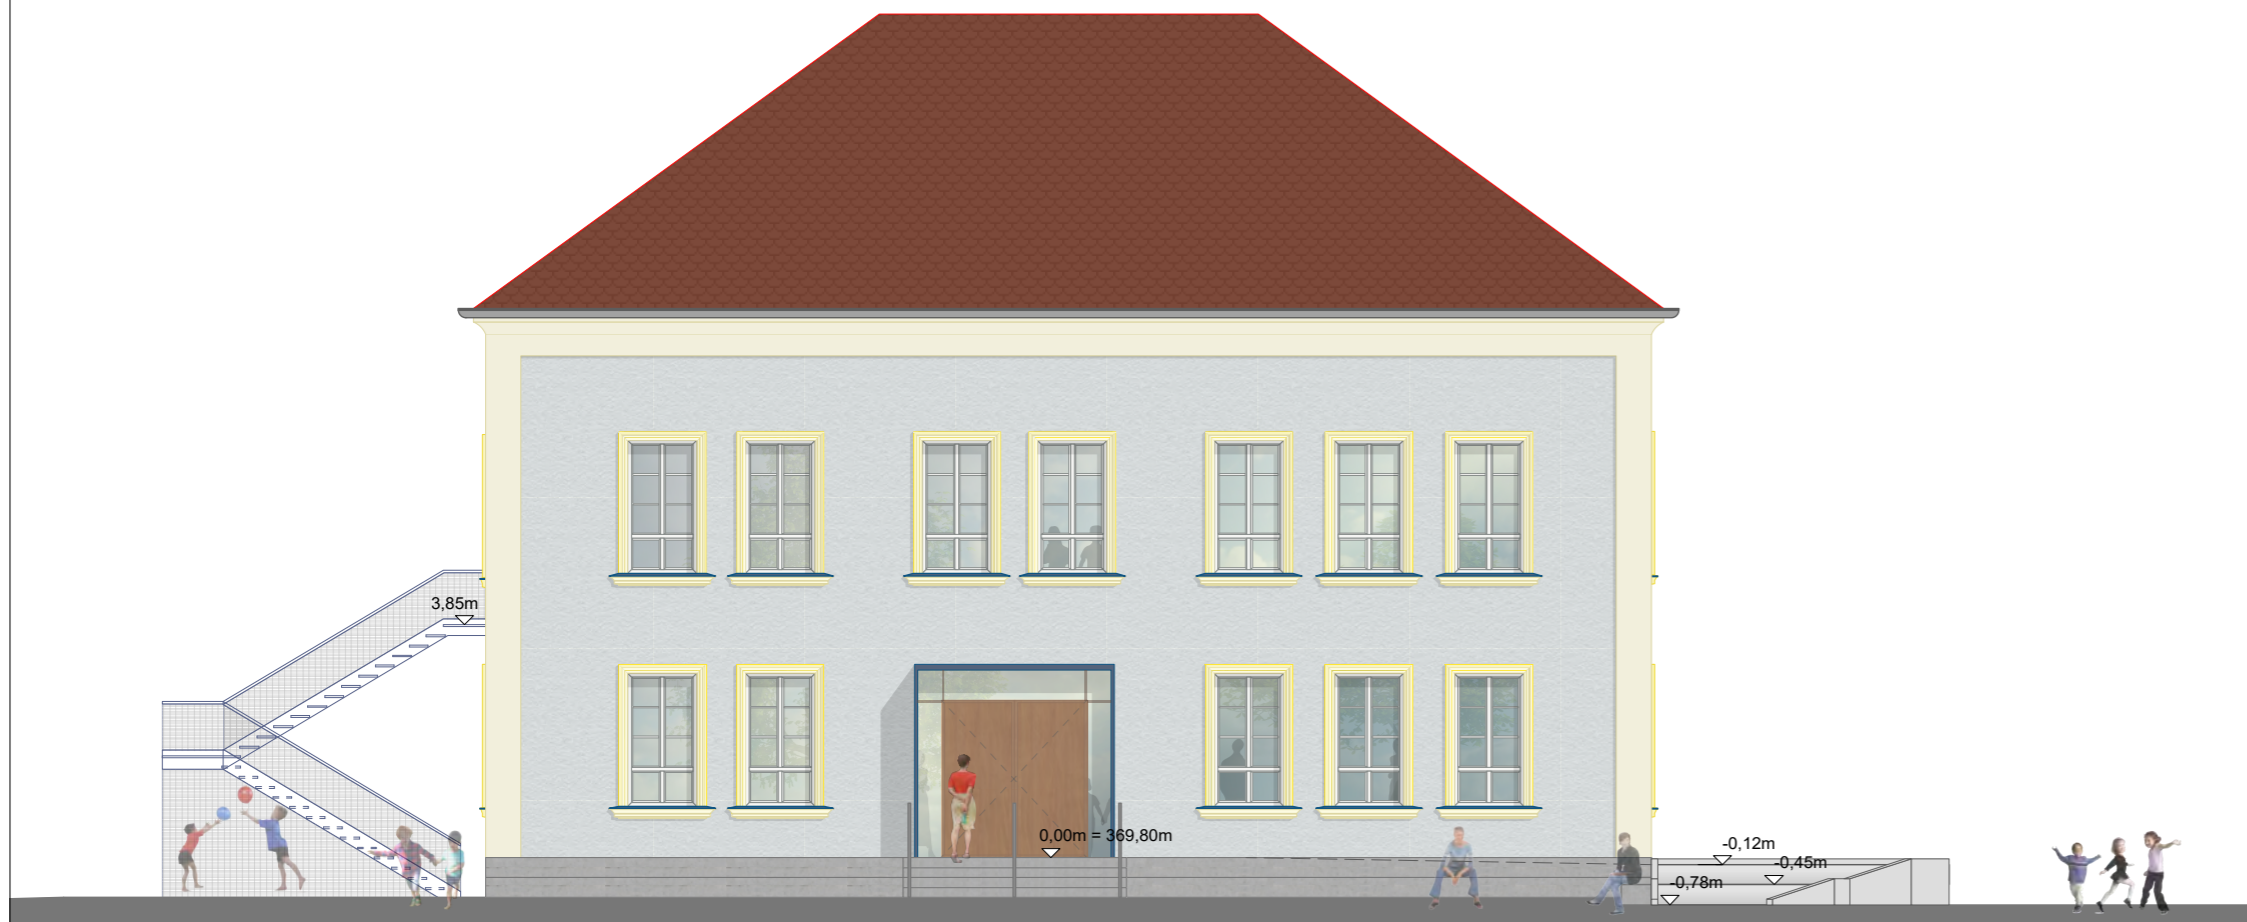

ANSICHT SÜD



ANSICHT WEST

Projekt:  
**GSH**  
 Grundschule Hundszell  
 Modernisierung und Brandschutzsanierung  
 Kirchstraße 36, 85051 Ingolstadt


Gebäudeplaner:

für Stempel und Vermerke  
 des Architekten

Bauherr:  
**Stadt Ingolstadt**  
 Rathausplatz 2  
 85049 Ingolstadt  
 Referat VI

Unterschrift des Bauherren

für Stempel und Vermerke  
 des Bezirksamts

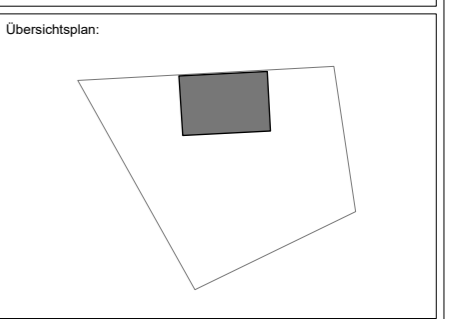

Index	Datum	gez.	Art der Änderung	Index
Plan-Nr.:		GSH_VP_207_AN_NOSW		
Planinhalt:		Variante 1		
Entwurfsplanung		Ansichten Sanierung mit Stuck 2		
Änderungsdatum:		03.11.2020		
Gezeichnet:				
Maßstab:		ohne Maßstab		
Blattgröße:		A2		
Erstellungsdatum:		14.12.2017		
Aktenzeichen:				






ANSICHT NORD



ANSICHT OST

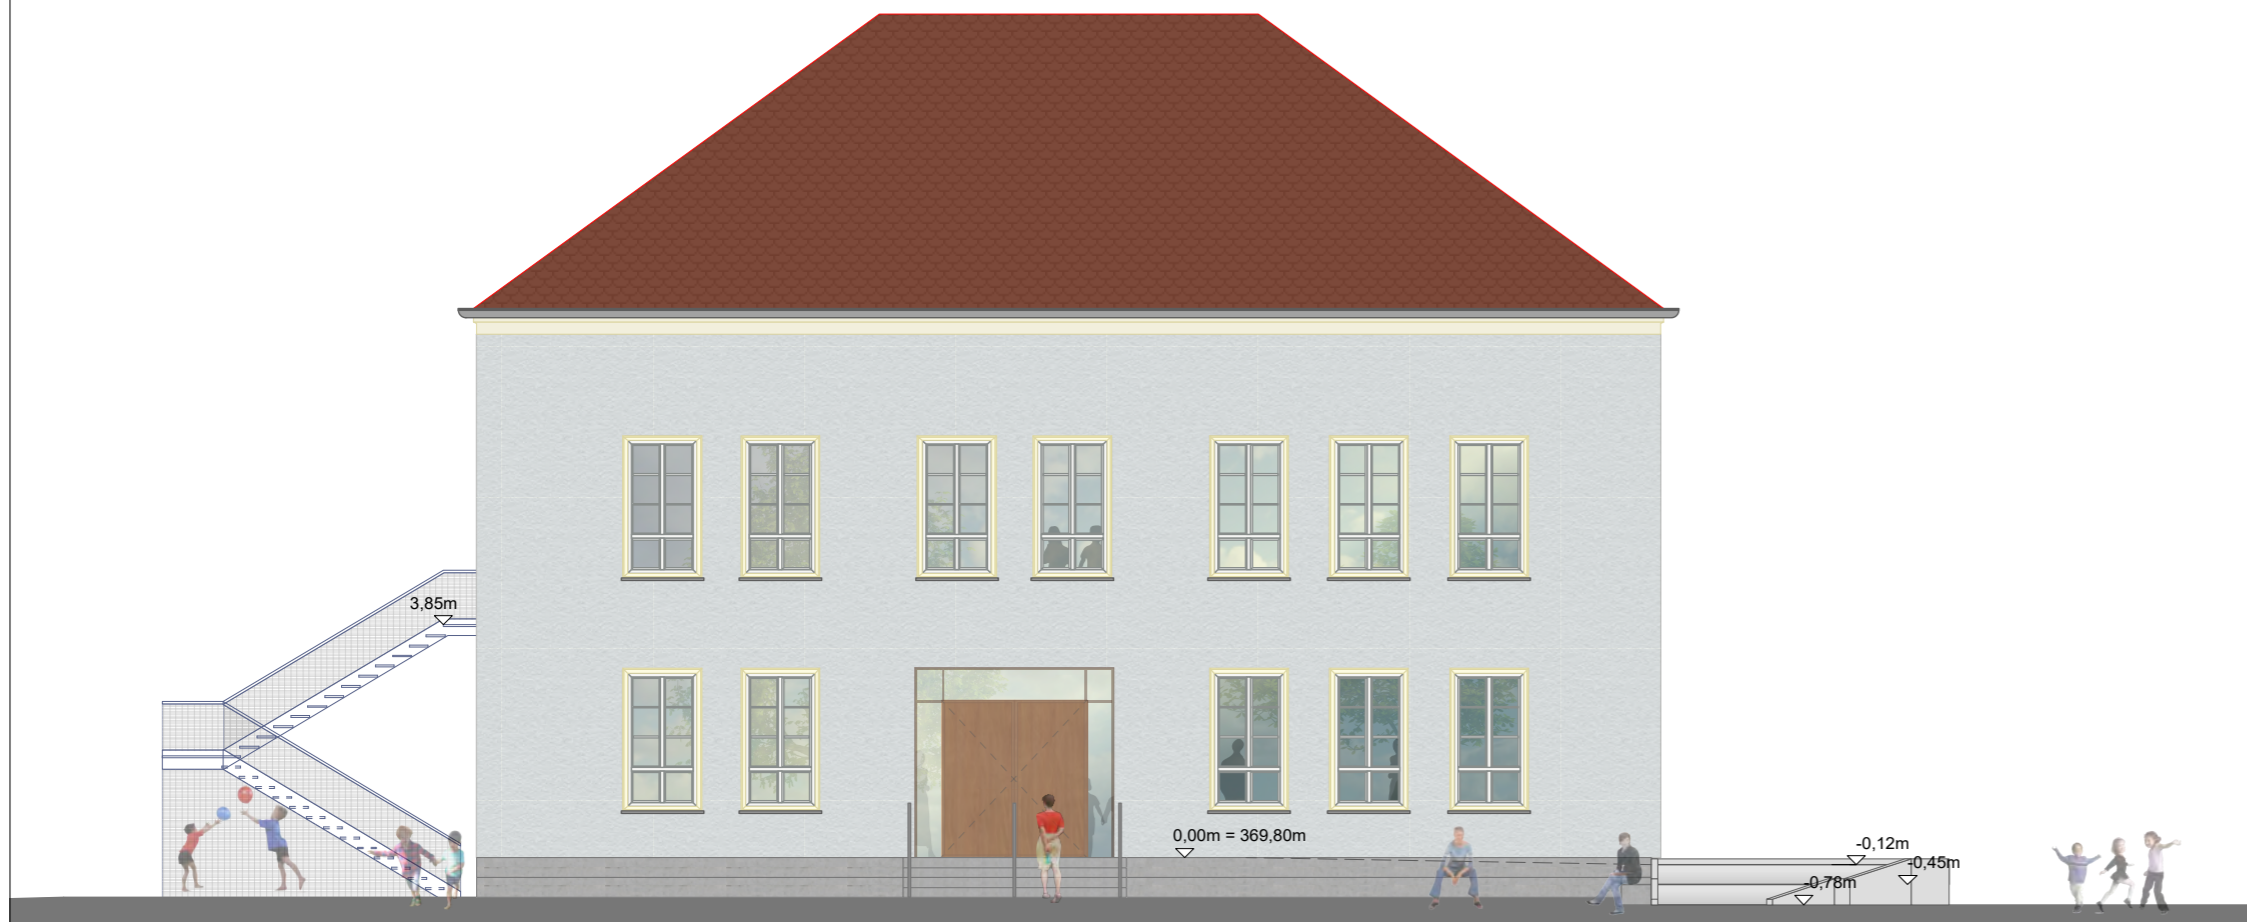

ANSICHT SÜD



ANSICHT WEST

Projekt:  
**GSH**  
 Grundschule Hundszell  
 Modernisierung und Brandschutzsanierung  
 Kirchstraße 36, 85051 Ingolstadt


Gebäudeplaner:

für Stempel und Vermerke  
 des Architekten

Bauherr:  
**Stadt Ingolstadt**  
 Rathausplatz 2  
 85049 Ingolstadt  
 Referat VI

Unterschrift des Bauherren

für Stempel und Vermerke  
 des Bezirksamts

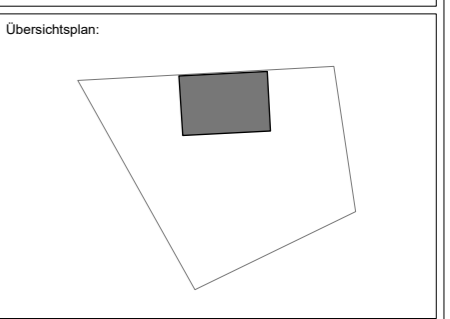

Index	Datum	gez.	Art der Änderung	Index
Plan-Nr.:	GSH_VP_209_AN_NOSW-2			Index:
Planinhalt:	Entwurfsplanung			Variante 2
<b>Ansichten Sanierung mit WDVS 2</b>				
Änderungsdatum:	03.11.2020			
Gezeichnet:				
Maßstab:	ohne Maßstab			
Blattgröße:	A2			
Erstellungsdatum:	14.12.2017			
Aktenzeichen:				



Projekt:  
**GSH**  
 Grundschule Hundszell  
 Modernisierung und Brandschutzsanierung  
 Kirchstraße 36, 85051 Ingolstadt


Gebäudeplaner:

für Stempel und Vermerke  
 des Architekten

Bauherr:  
**Stadt Ingolstadt**  
 Rathausplatz 2  
 85049 Ingolstadt  
 Referat VI

Unterschrift des Bauherren

für Stempel und Vermerke  
 des Bezirksamts

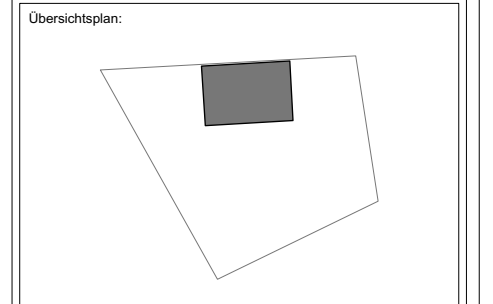


Index	Datum	gez.	Art der Änderung

Plan-Nr.: **GSH\_VP\_302\_SN\_BB** Index:

Planinhalt:  
 Entwurfsplanung  
**Schnitt BB längs**

Änderungsdatum:	<b>16.10.2020</b>
Gezeichnet:	
Maßstab:	1:100
Blattgröße:	A3
Erstellungsdatum:	14.12.2017
Aktenzeichen:	

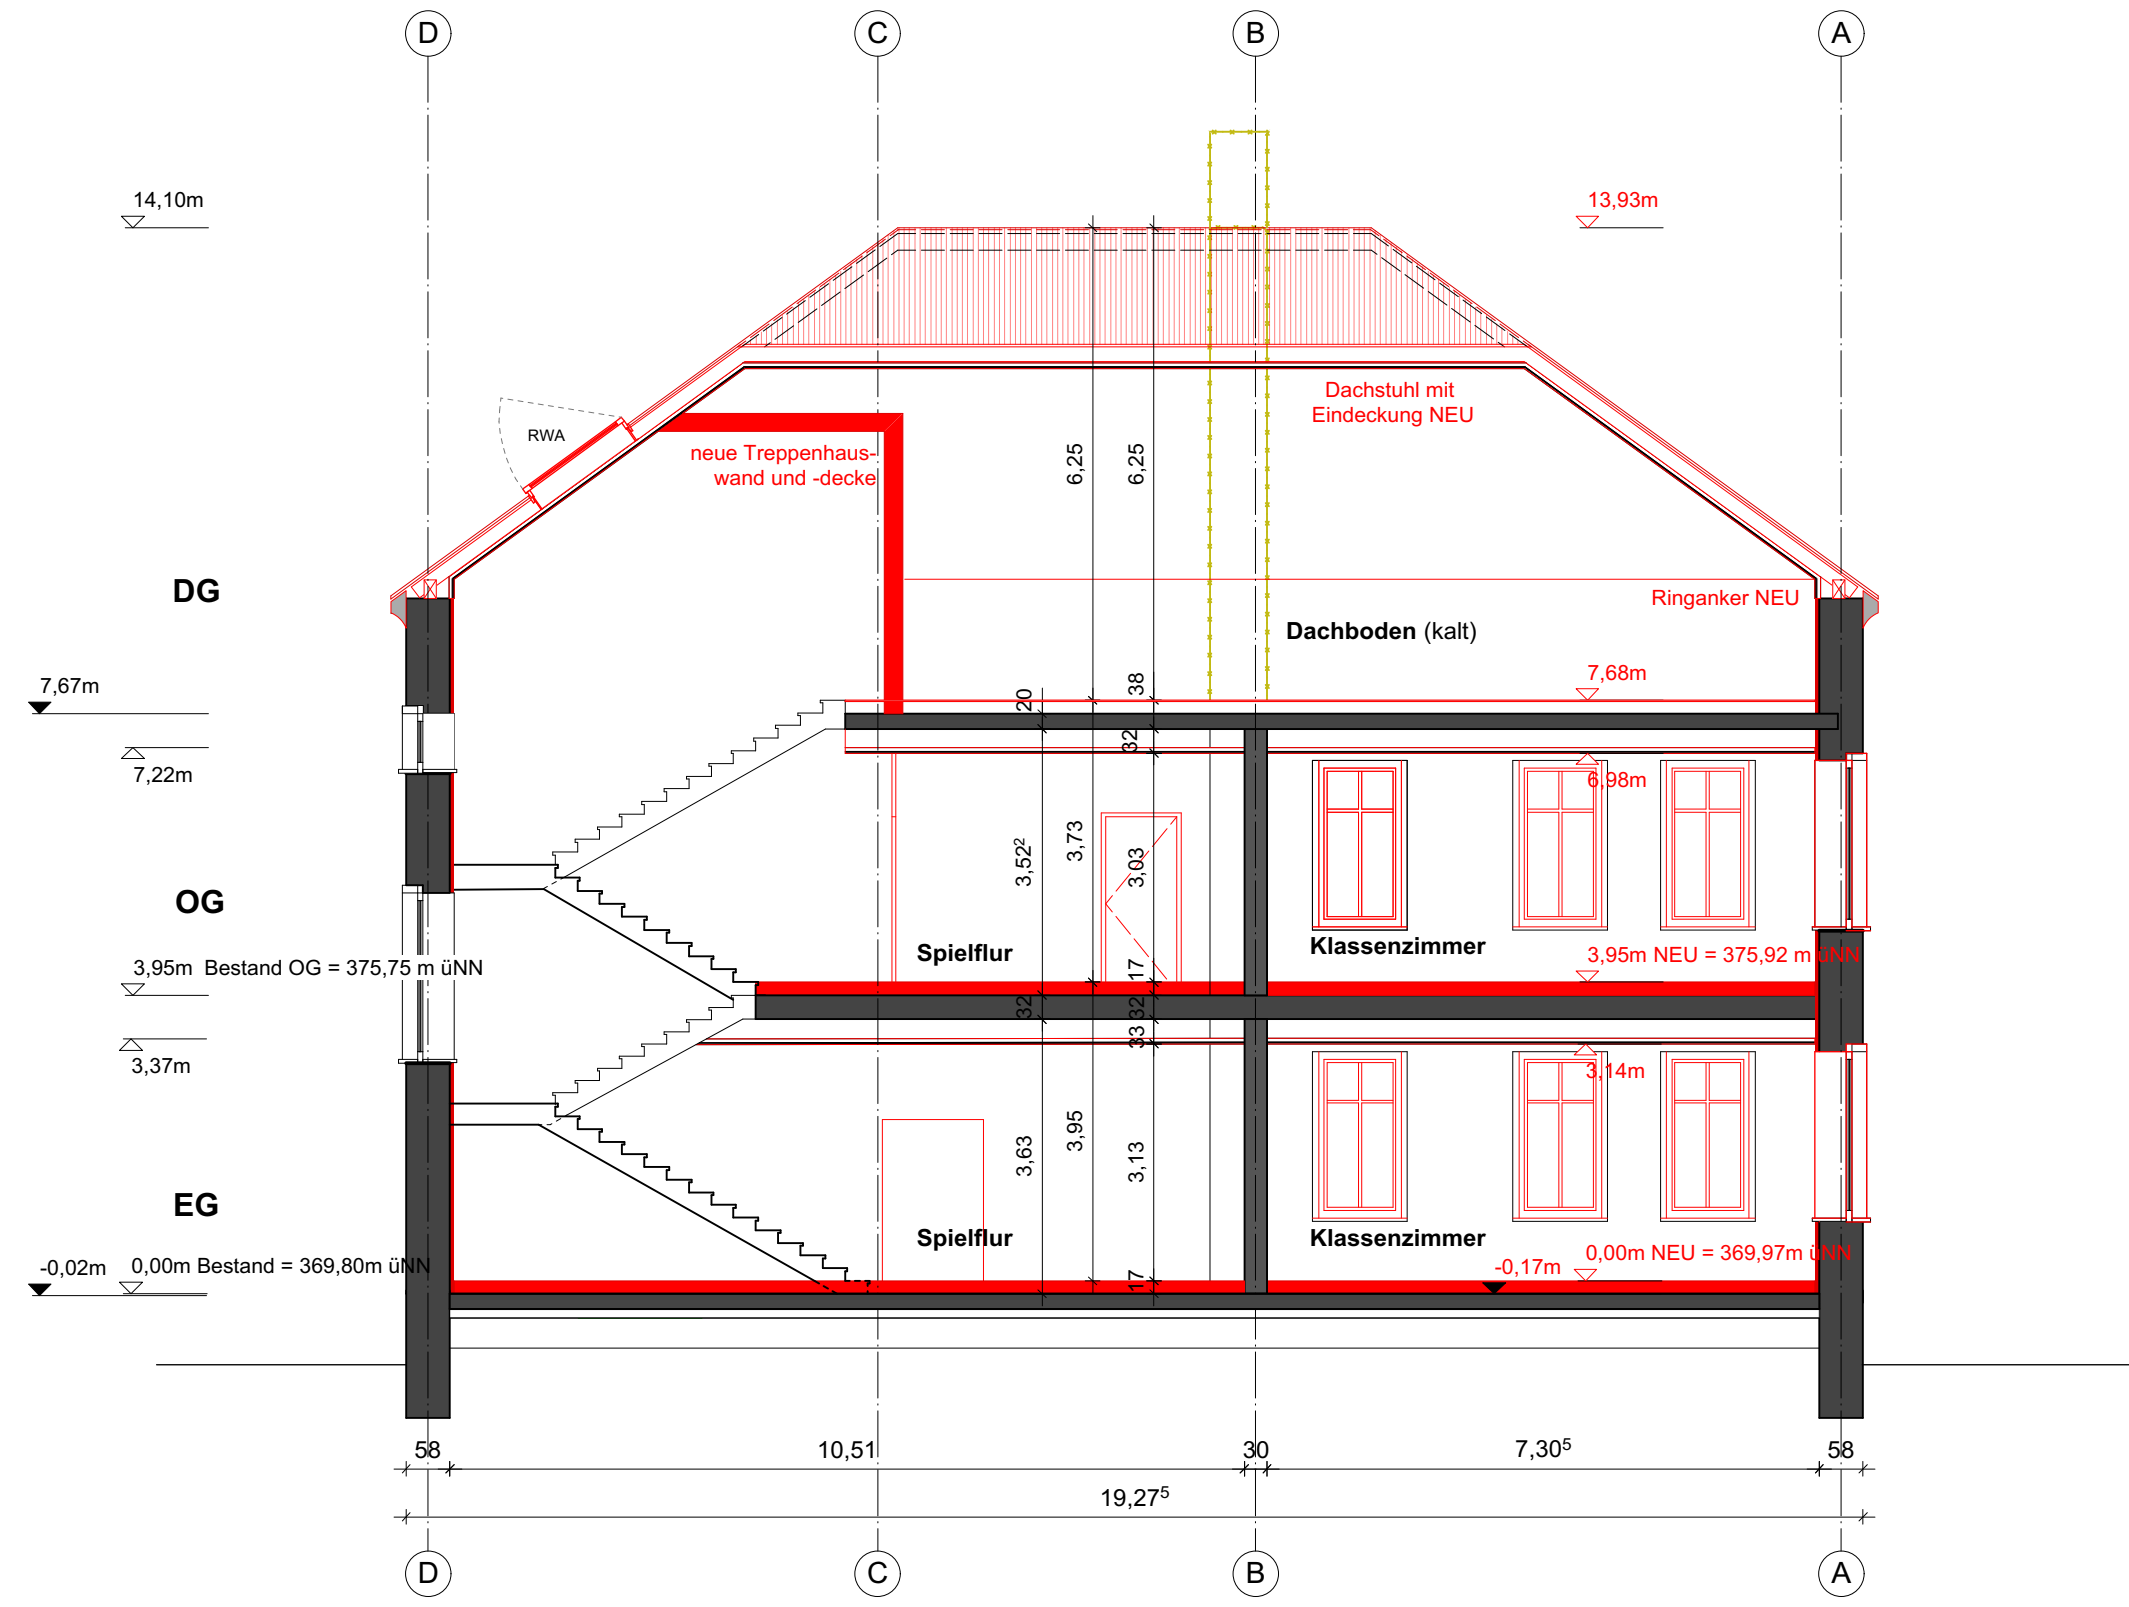





Projekt:  
**GSH**  
 Grundschule Hundszell  
 Modernisierung und Brandschutzsanierung  
 Kirchstraße 36, 85051 Ingolstadt


Gebäudeplaner:

für Stempel und Vermerke  
 des Architekten

Bauherr:  
**Stadt Ingolstadt**  
 Rathausplatz 2  
 85049 Ingolstadt  
 Referat VI

Unterschrift des Bauherren

für Stempel und Vermerke  
 des Bezirksamts

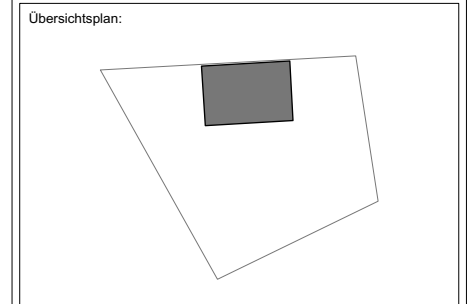

Index	Datum	gez.	Art der Änderung

Plan-Nr.: **GSH\_VP\_301\_SN\_AA** Index:

Planinhalt:  
 Entwurfsplanung  
**Schnitt AA quer**

Änderungsdatum:	<b>16.10.2020</b>
Gezeichnet:	
Maßstab:	1:100
Blattgröße:	A3
Erstellungsdatum:	14.12.2017
Aktenzeichen:	

