
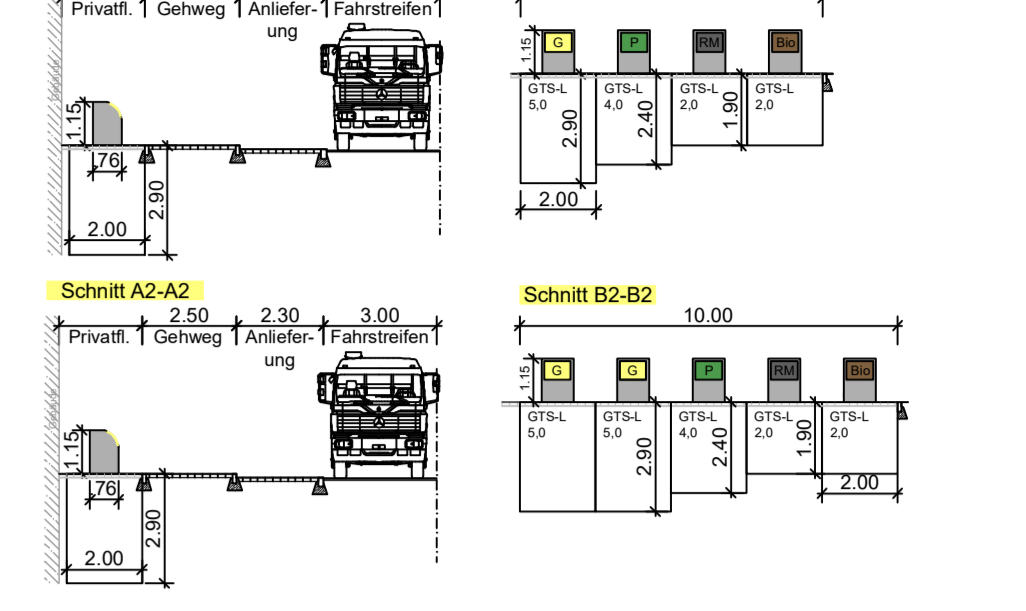



Abfallmodule Hausabfall

Baufeld	Anz. Module	Baufeld	Anz. Module
1	2	10	1
2.1	17	11	1
2.2	1	12	1
3.1	2	13	1
3.2	2	14	2
4	2	15	2
5.1	2	16	2
5.2	2	17	2
6	3	18	1
7	4	19	1
8	3	20	1
9	1		

*) Die Anzahl der Abfallmodule ist hier abhängig von der späteren gewerb. Nutzung
 **) Baufelder mit Mücke 2 (Griebe = 10m)

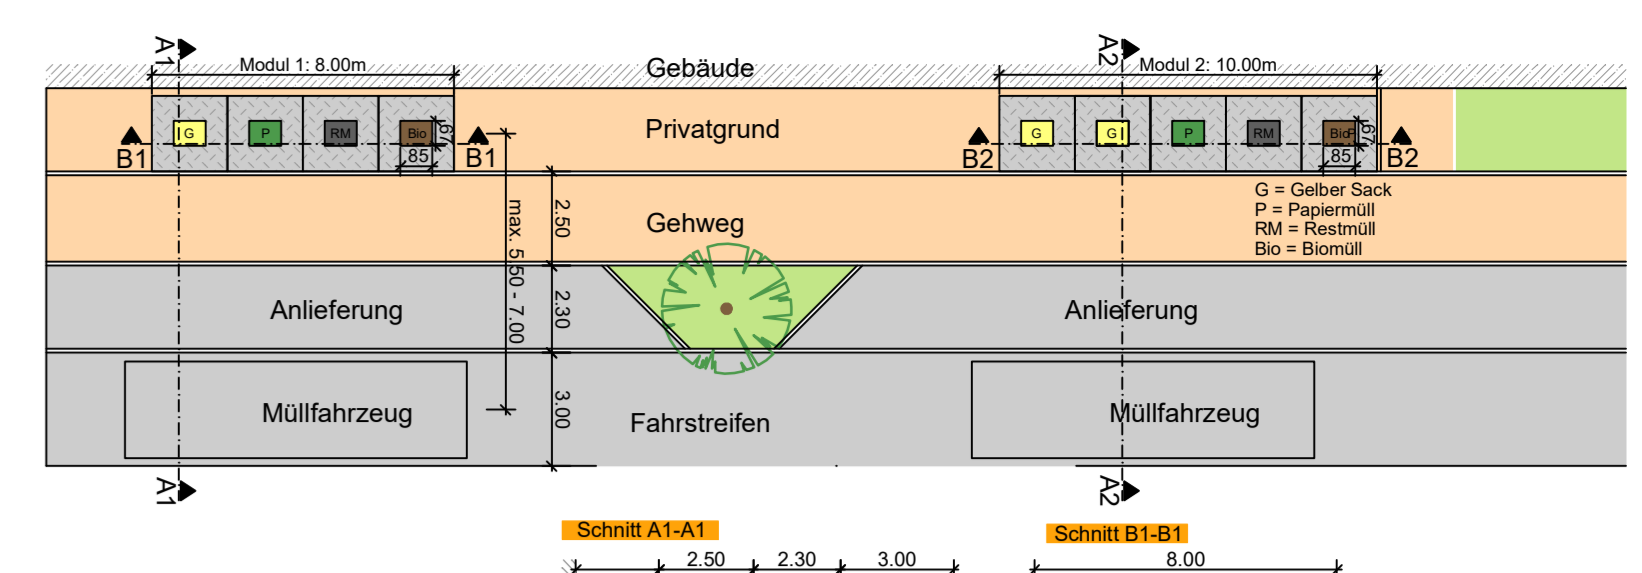

Abfallmodule Wertstoffinseln

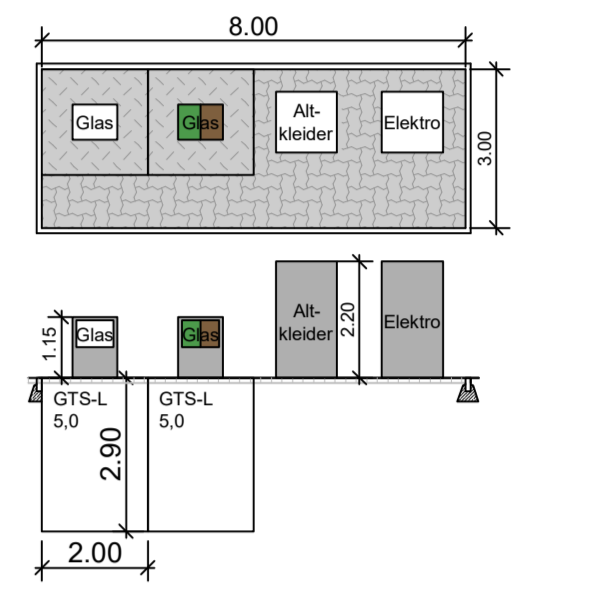

LEGENDE:

- gepl. Fahrbahn
- gepl. Parkplatz – Straßenbegleitgrün
- gepl. Gehweg
- gepl. Radweg
- gepl. Tiefgaragen-Zufahrt
- gepl. öffentliche Grünfläche
- gepl. private Grünfläche
- gepl. Mischfläche
- gepl. Fußgängerzone/Platzflächen
- Bestand Baum
- gepl. Mäilstandorte 2x8m
- gepl. Mäilstandorte 2x10m
- gepl. Wertstoffinseln 3x8m

Anlage 3.1.11

Lageplan: UTM Koordinatensystem ETRS89
 Höhensystem: Normhöhensystem DHHN2016

<p>Bauherr: GERCH Gustaf-Gründgens-Platz 5 40211 Düsseldorf</p> <p>Entwurf: GOLDBRUNNER Technikstraße 2 40207 Düsseldorf Telefon (0211) 3107 1600 info@goldbrunner.de</p> <p>Bauvorhaben: in+quartier</p> <p>Plandarstellung: Erschließungsvertrag</p> <p>Lageplan Müllkonzept</p>	<p>Düsseldorf, den</p> <p>Gemälde-Nr.: 001/2023</p> <p>Projekt Nr.: 327_303</p> <p>Zeichen: Bearb.: Morgott Gepr.: Puff Gepr.: Goldbrunner</p> <p>Datum: 02.06.2023 Maßstab: 1:500</p> <p>Plan Nr.: 003.4</p>
--	---