




Standort
Landmark

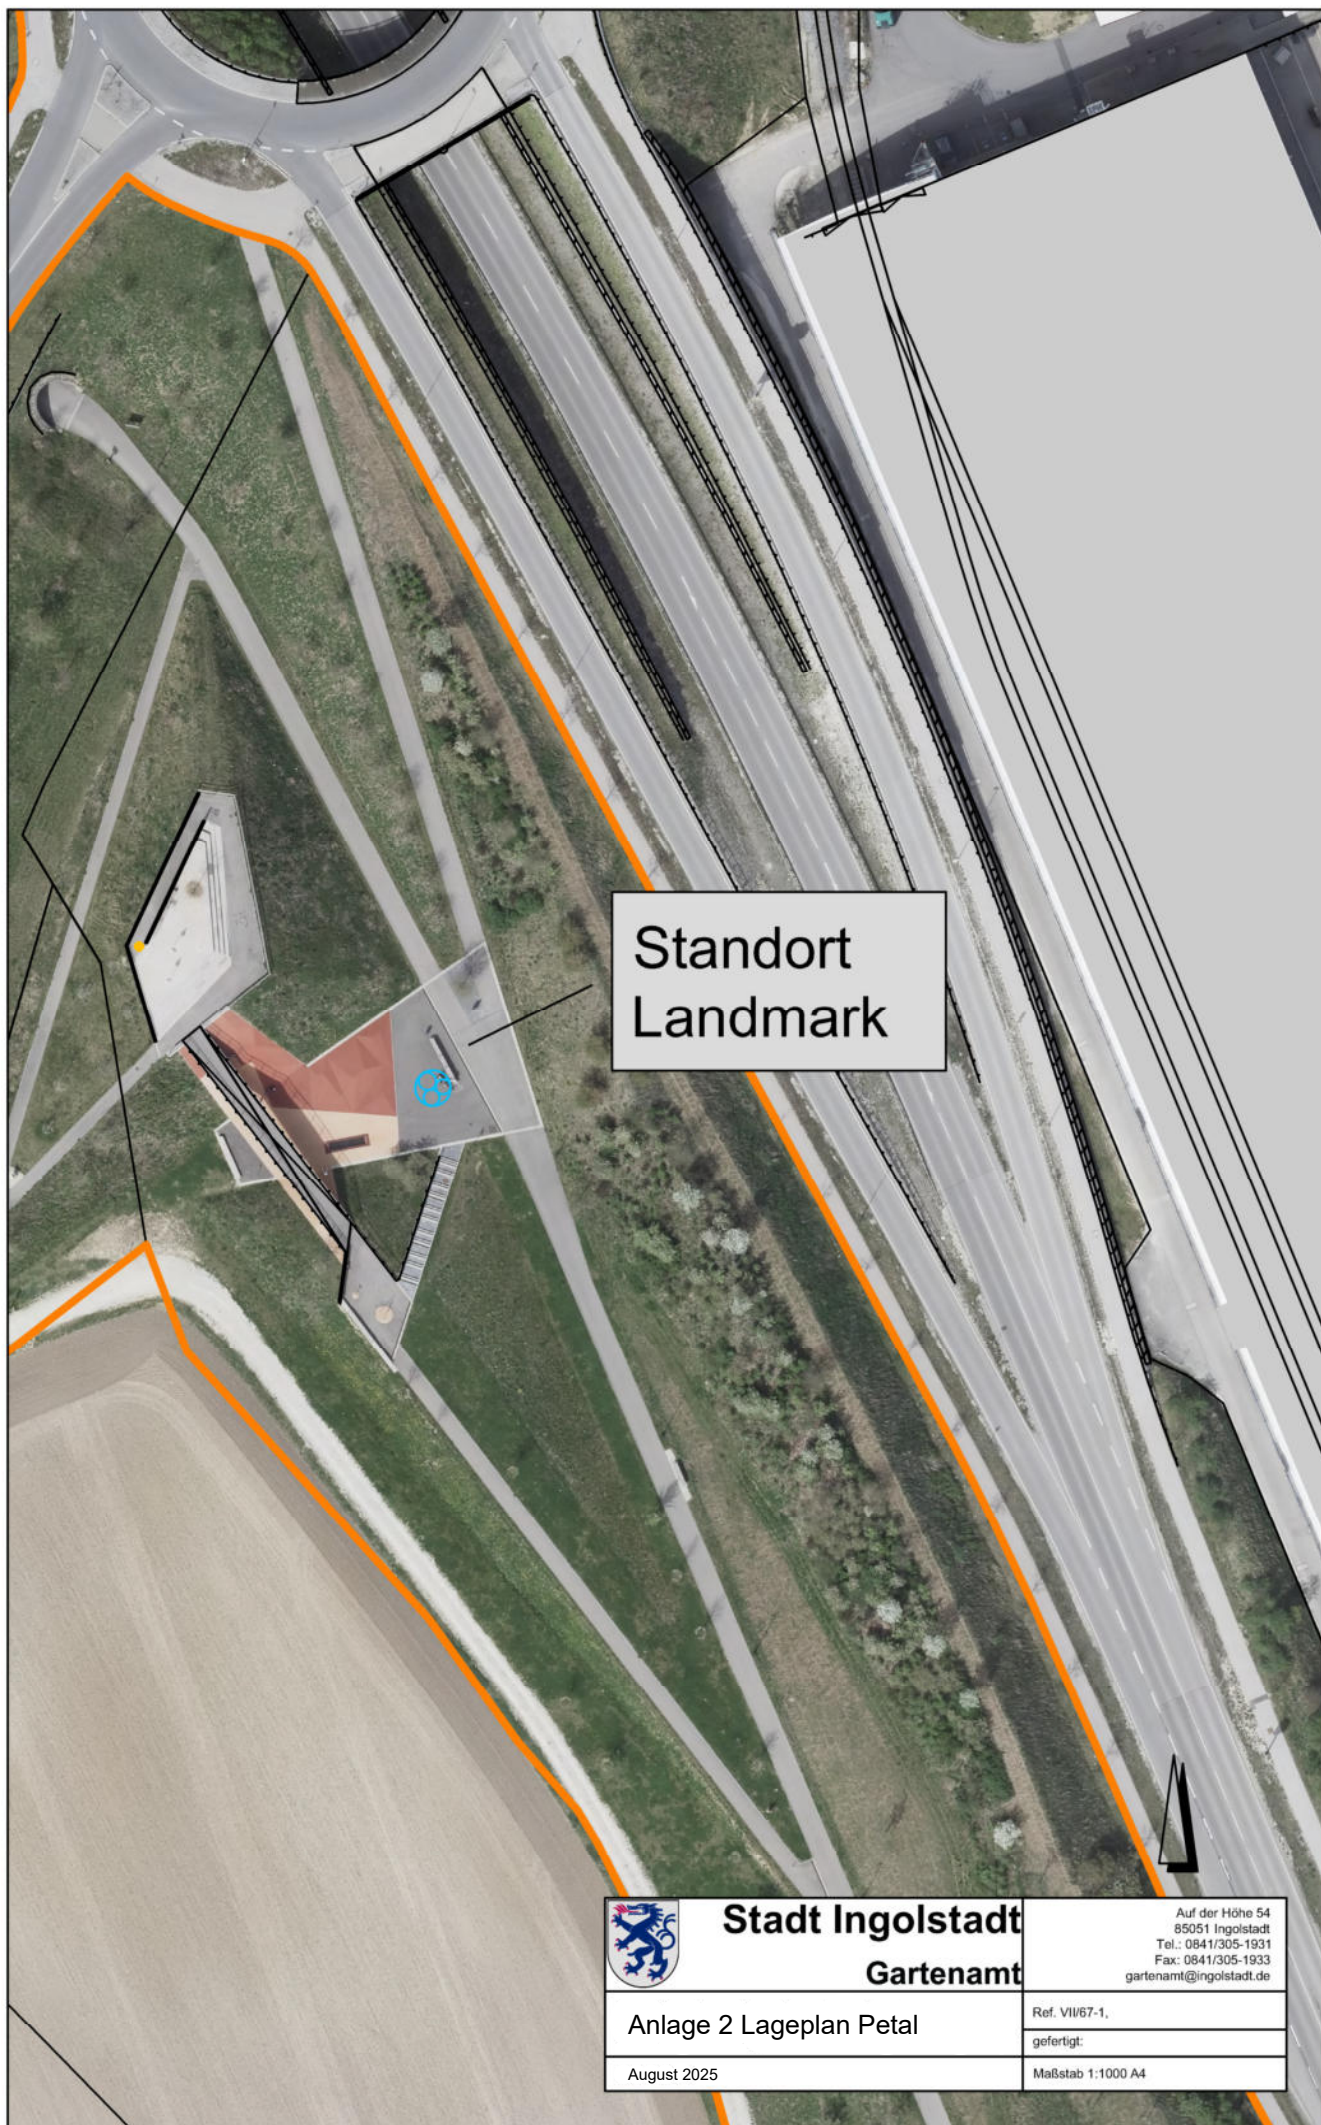

Stadt Ingolstadt
Gartenamt

Auf der Höhe 54
85051 Ingolstadt
Tel.: 0841/305-1931
Fax: 0841/305-1933
gartenamt@ingolstadt.de

Anlage 2 Lageplan Petal

Ref. VII/67-1,
gefertigt:

August 2025

Maßstab 1:1000 A4

