

- Legende
- Baum Neuplanung
 - Baum Bestand
 - Baumfällung
 - Rasen
 - Betonsteinpflaster
 - Betonsteinpflaster 30/30
 - Kies - Saunagarten
 - Betonblockstufe
 - Sitzbank
 - Fahrradabstellbühgel
 - Höhen Bestand
 - Höhen Neuplanung
 - Planungsgrenze
 - Schrägkurve Feuerwehr

04	
03	
02	
01	

Änderungen/Ergänzungen Datum

Baubehörden
 Sportbad Ingolstadt
 Bauherr/Auftraggeber
 Stadtwerke Ingolstadt Freizeitanlagen GmbH
 Ringlerstraße 28
 85057 Ingolstadt

greenbox
 Landschaftsarchitekten
 Köln / Düsseldorf
 Hubertus Schuster / Rudolf Turcek


Büro Köln:
 Graefler 35
 50623 Köln
 Tel. 0221 949977-10
 Fax 0221 949977-11
 www.greenbox.de
 info@greenbox.de

Büro Düsseldorf:
 Bismarck Str. 14
 40468 Düsseldorf
 Tel. 0211 334 40 61


Unterschrift Bauherr/Auftraggeber
Vorabzug
Stand: 27.05.2013

Stand Architekt 10.04.2013
 Planungstufe Vorentwurf
 Planbezeichnung 12-22_VE_1_Freiflächenplan_-_v
 Bearbeiter Tu, MO
 Blattgröße DIN A0
 Datum 15.04.2013
 Maßstab 1:200


Unterschrift / Stempel greenbox

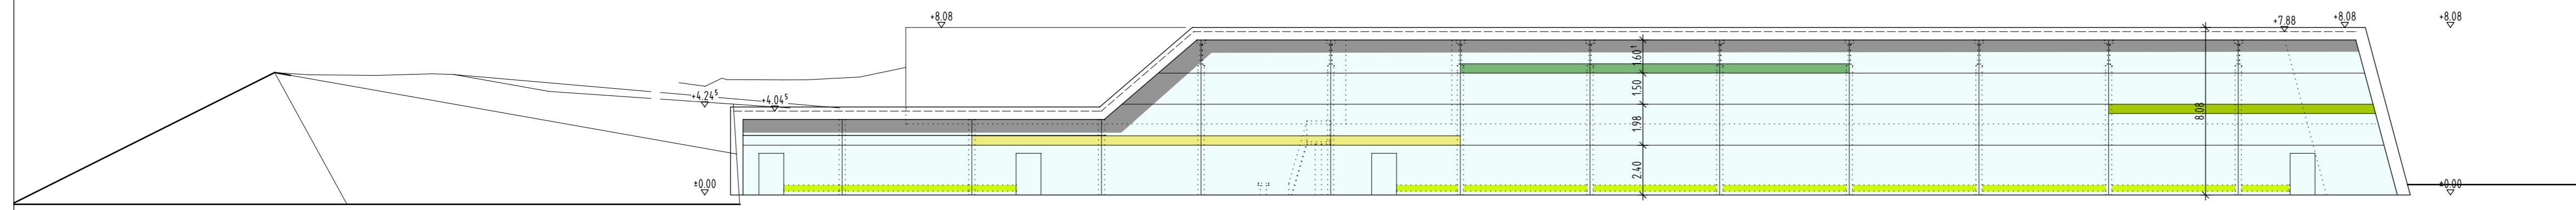

ANSICHT SÜD

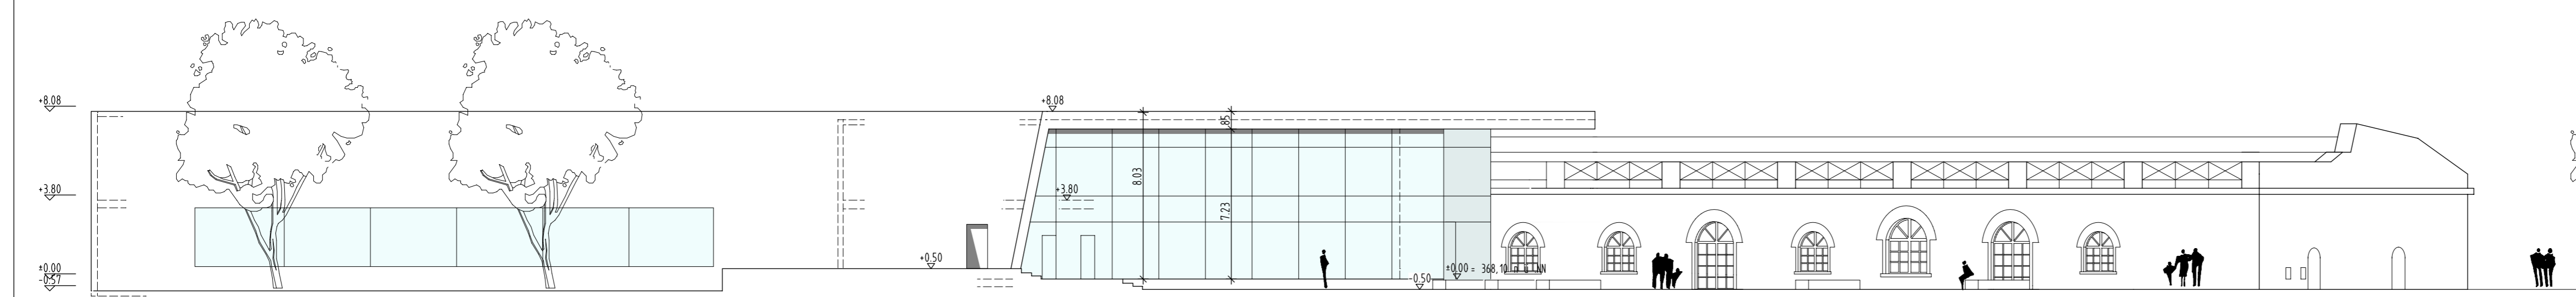


ANSICHT OST

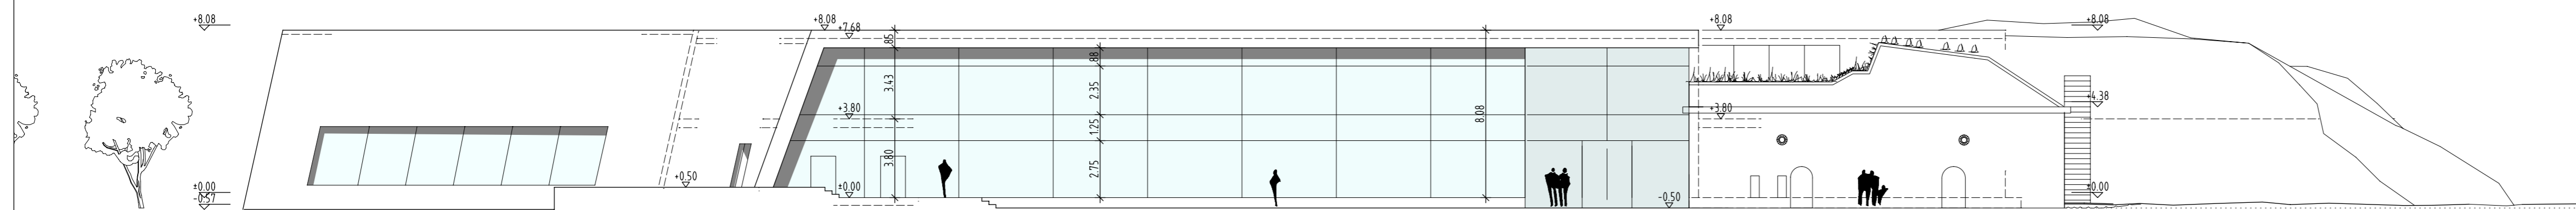

ANSICHT NORD

INDEX	DATUM	NAME	ÄNDERUNGSVERMERK
1	03.05.13	La	Aussensaua entfallen


VORENTWURF

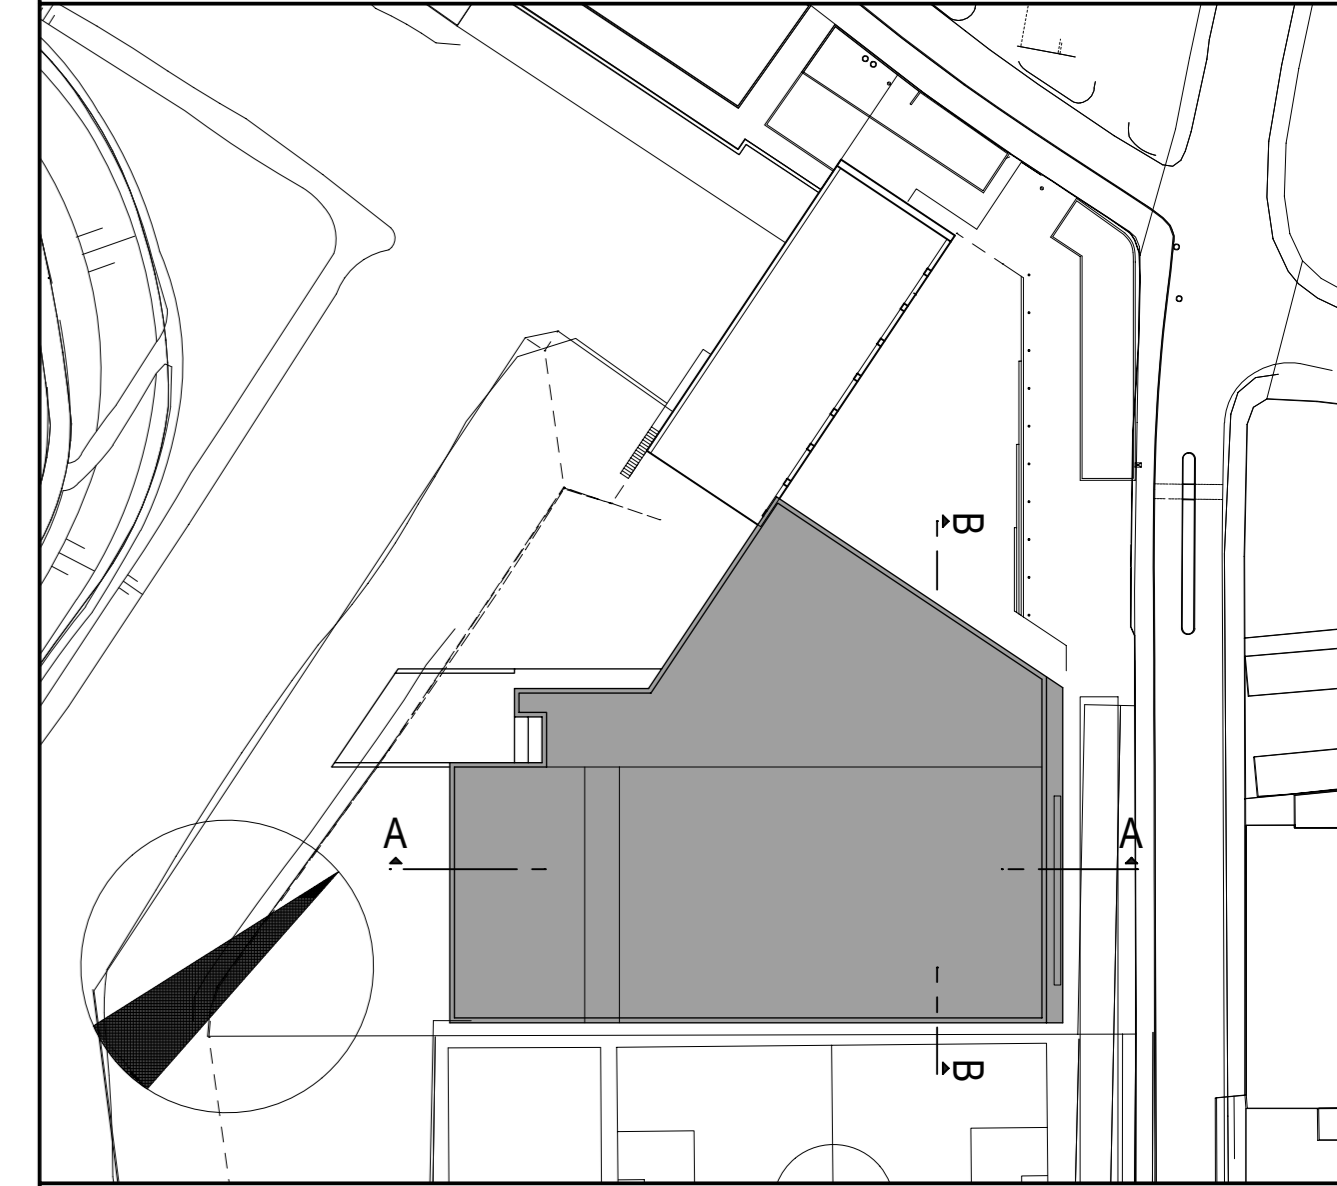


PROJEKT	Sportbad Ingolstadt Jahnstraße 5 85049 Ingolstadt		
BAUHERR	Stadtwerke Ingolstadt Ringlerstraße 28 85057 Ingolstadt	T. 0841/9903-103 F. 0841/9903-109 E. thomas.hehl@sw-i.de	
ARCHITEKT	KRIEGER ARCHITECTEN INGENIEURE	Dr. Krieger Architekten + Ingenieure GmbH & Co.KG Blumenstraße 2 D 42551 Velbert	T. (02051) 3107-0 F. (02051) 3107-90 E. info@architekt-krieger.de
ZEICHNUNG	ANSICHTEN Nord, Ost, Süd		OKFFB +/- 0.00m = +368,07 m ü.NN m
BLATTGRÖSSE	GEZEICHNET	PROJEKTLEITUNG	DATUM
420 x 841 mm	Ci/La	Batz	15.04.2013
UNTERSCHRIFT ARCHITEKT:	UNTERSCHRIFT BAUHERR:		INDEX
			1
			ZEICHNUNGSNR.
			V4

Teilbilder: 20180104/703/713/723/733/10500500/13055/1060

Teilbilder: 20/80/103/104/403/404/413/414/423/703/713/723/733 15.05.2013

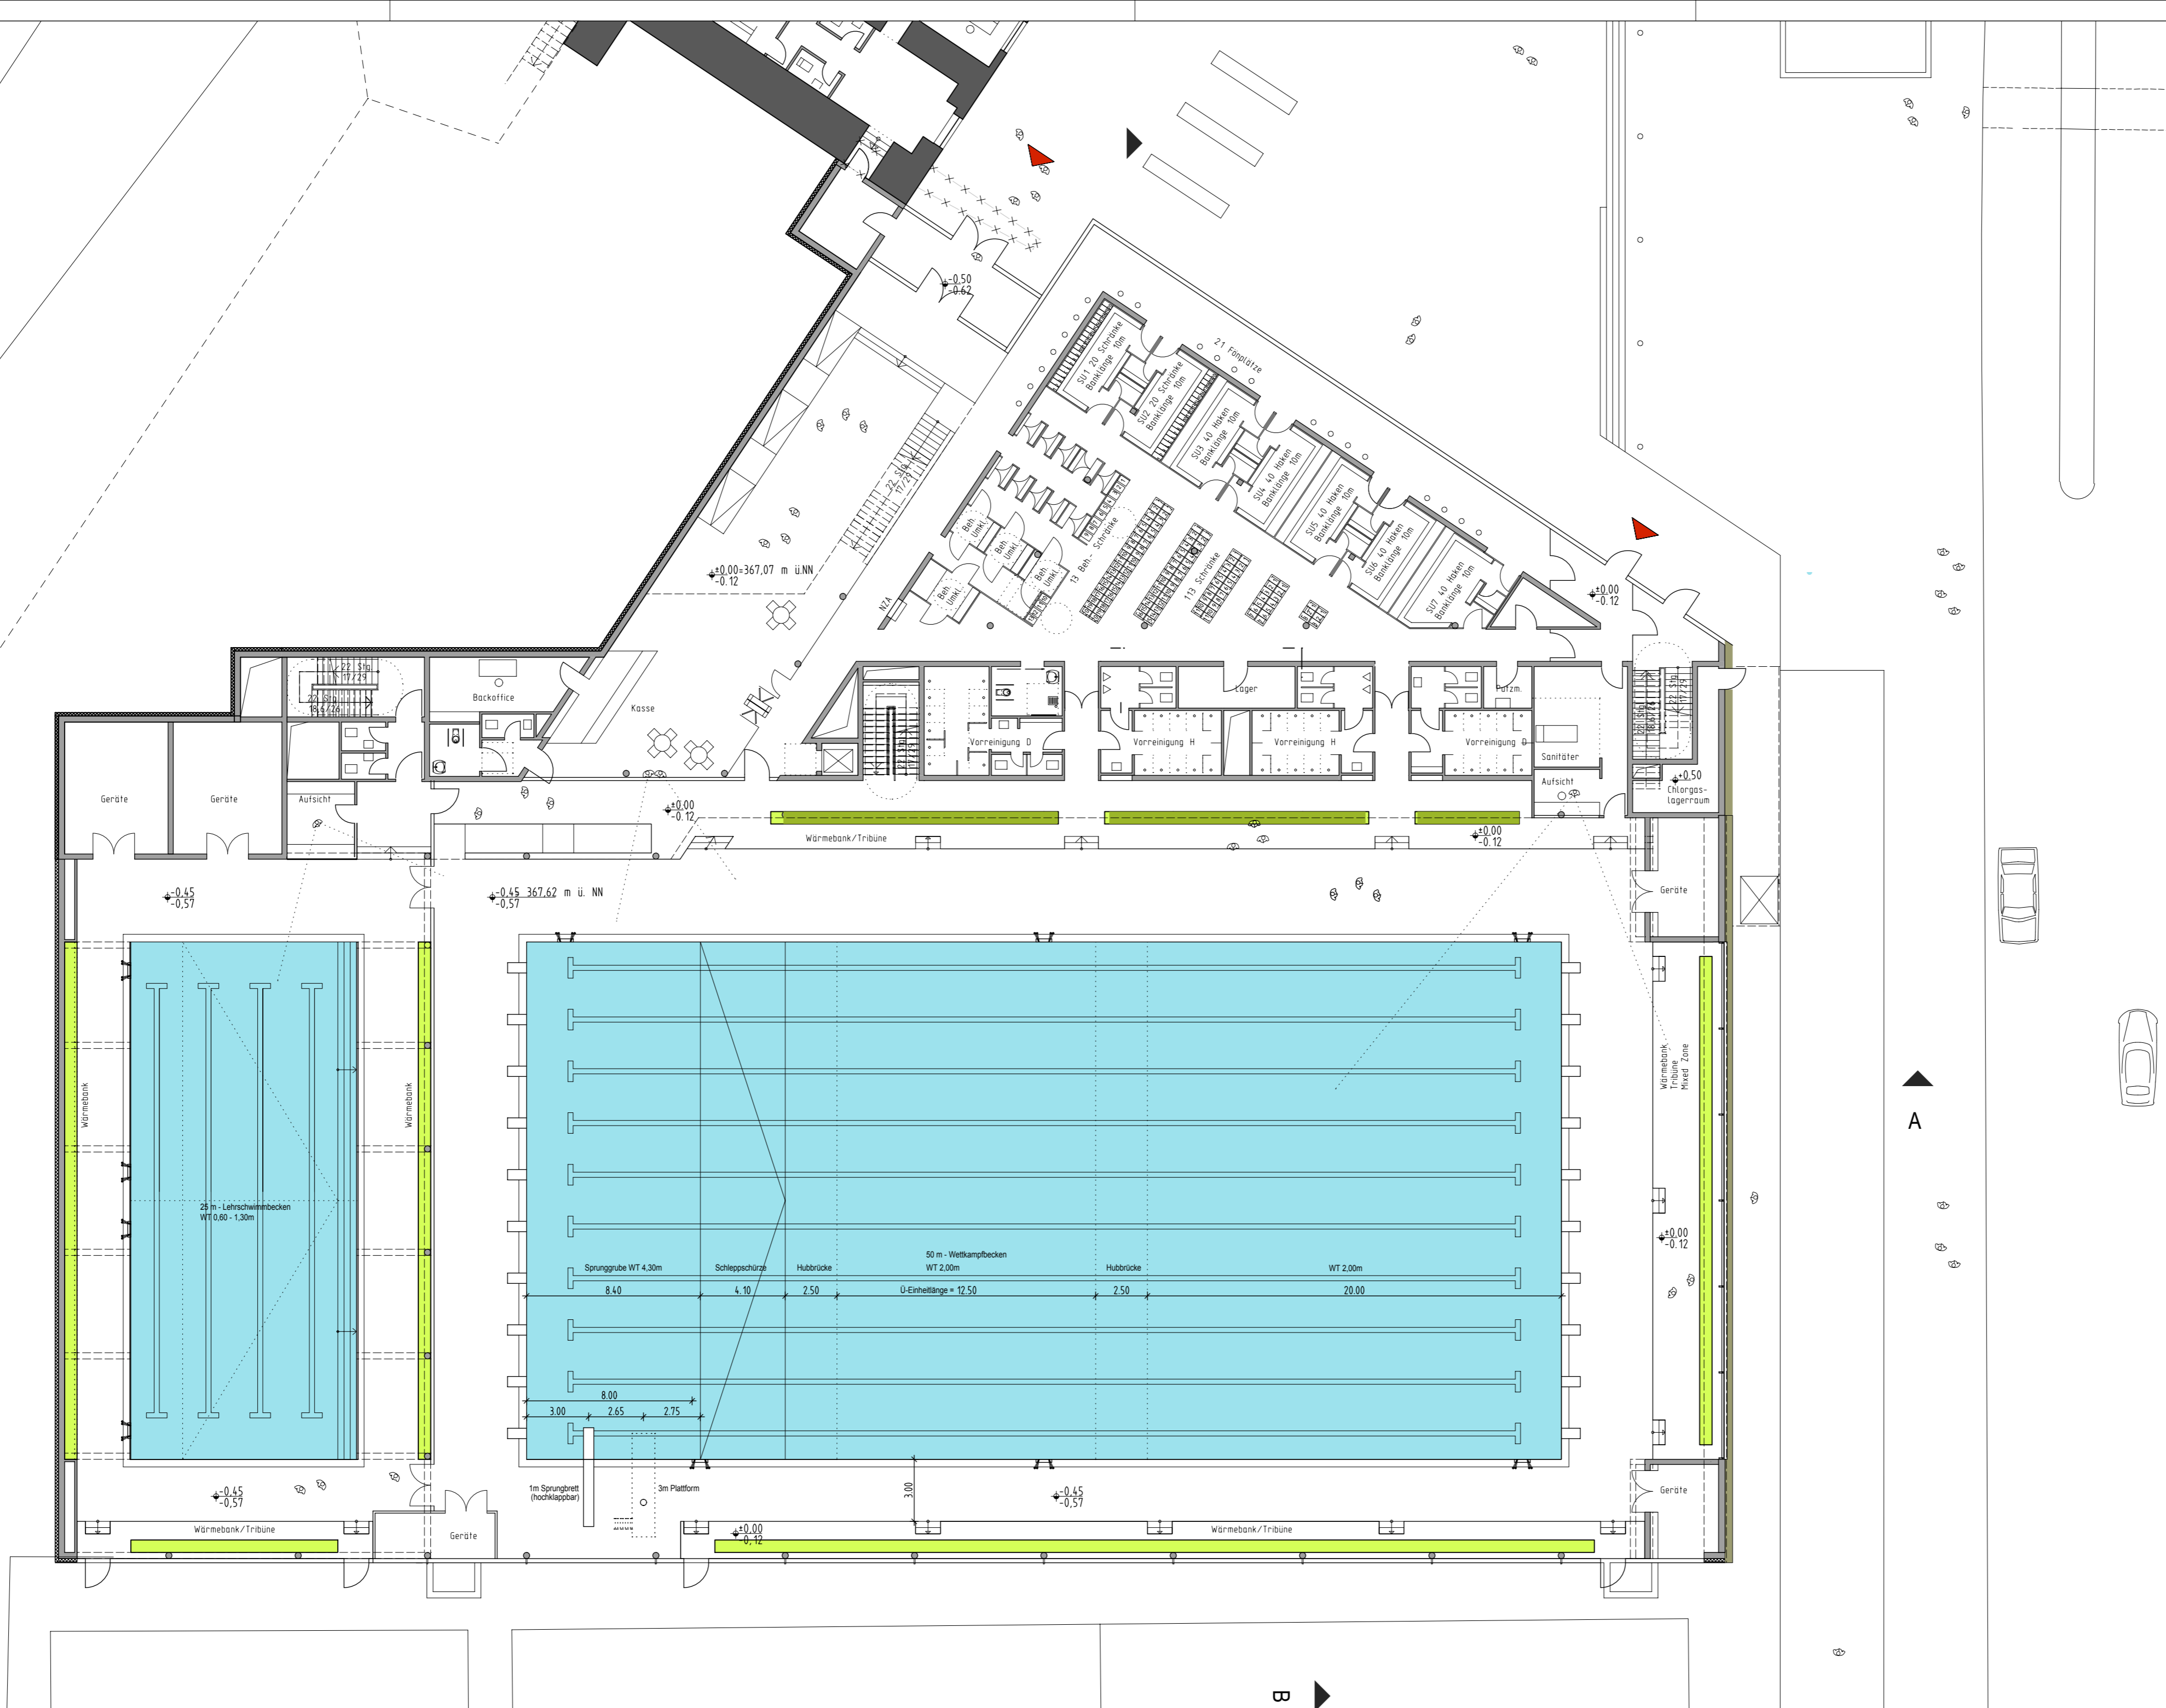


INDEX	DATUM	NAME	ÄNDERUNGSVERMERK
1	03.05.13	La	Umplanung Gastronomie, Foyer, Kasse

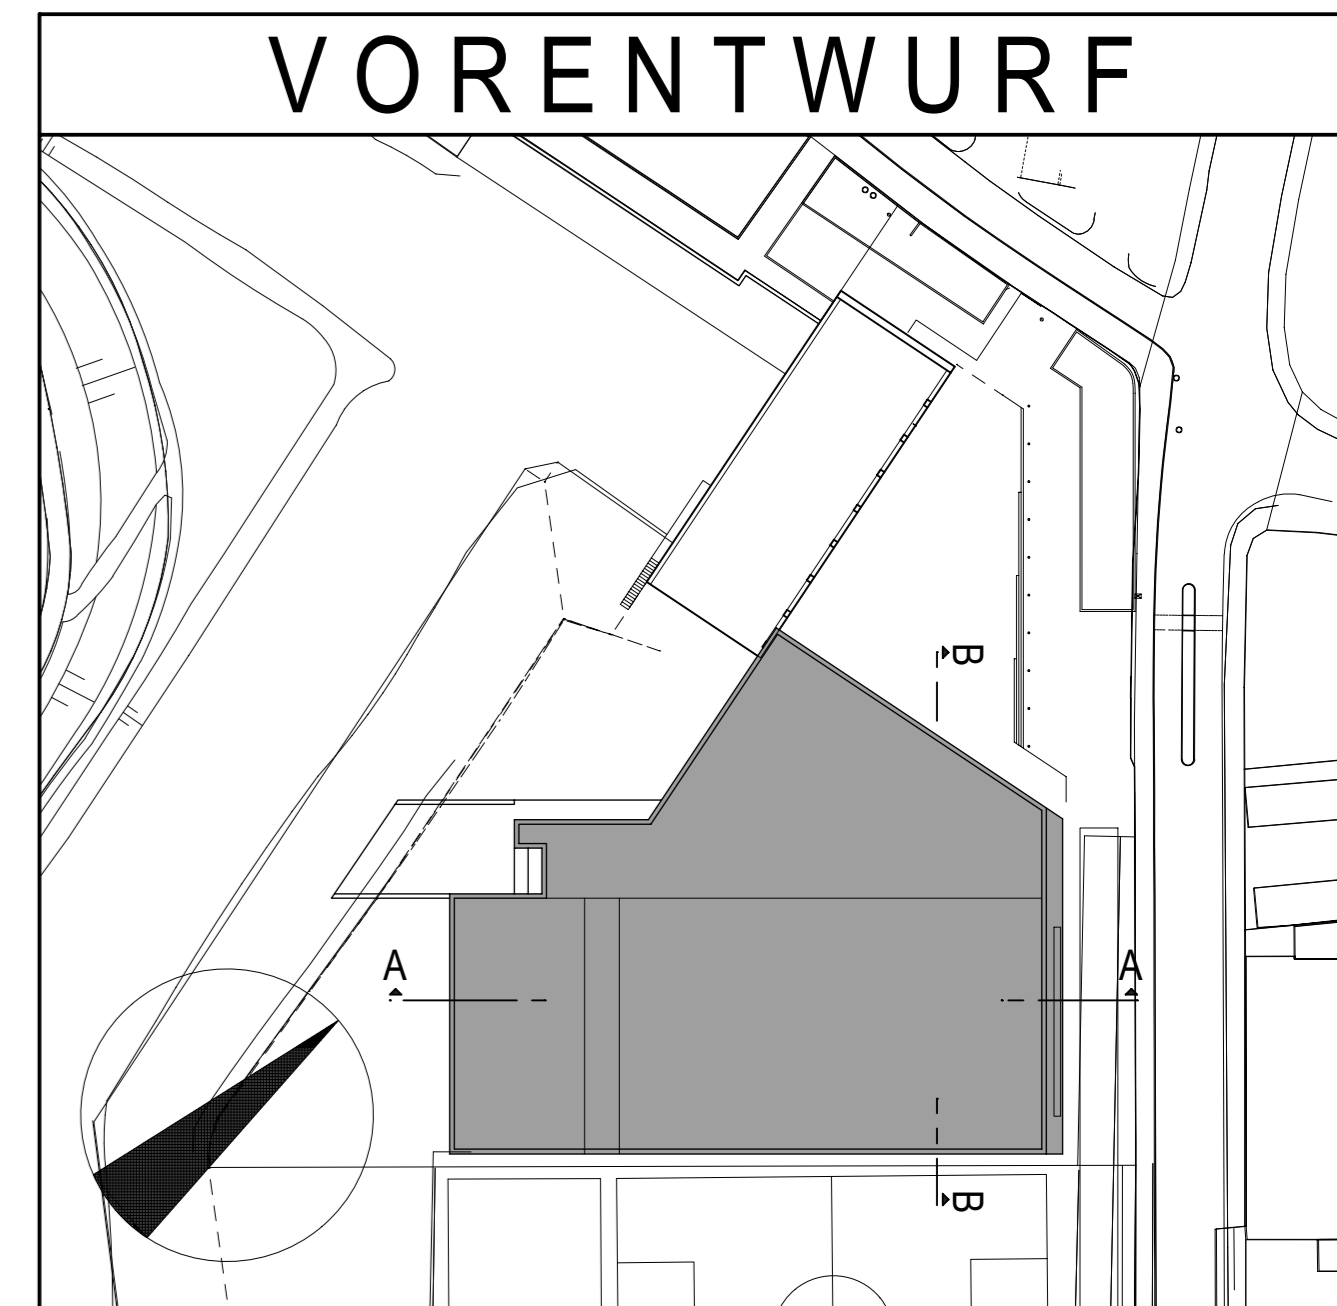


PROJEKT Sportbad Ingolstadt Jahnstraße 5 85049 Ingolstadt		T. 0841/9903-103 F. 0841/9903-109 E. thomas.hehl@sw-i.de
BAUHERR Stadtwerke Ingolstadt Ringlerstraße 28 85057 Ingolstadt		T. (02051) 3107-0 F. (02051) 3107-90 E. info@architekt-krieger.de
ARCHITEKT Dr. Krieger Architekten + Ingenieure GmbH & Co.KG Blumenstraße 2 D 42551 Velbert		
ZEICHNUNG GRUNDRISS ERDGESCHOSS		OKFFB +/- 0.00m = +368,07 m ü.NN m
BLATTGRÖSSE 420 x 841 mm	GEZEICHNET Ci/La	PROJEKTLEITUNG Batz
DATUM 15.04.2013		MASSTAB 1:200
UNTERSCHRIFT ARCHITEKT:		UNTERSCHRIFT BAUHERR:
		INDEX 1
		ZEICHNUNGSNR. V2

Teilbilder: 20/80/104/503/504/505/506/507/508/509/510/511/512/513/514/515/516/517/518/519/520/521/522/523/524/525/526/527/528/529/530/531/532/533/534/535/536/537/538/539/540/541/542/543/544/545/546/547/548/549/550/551/552/553/554/555/556/557/558/559/560/561/562/563/564/565/566/567/568/569/570/571/572/573/574/575/576/577/578/579/580/581/582/583/584/585/586/587/588/589/590/591/592/593/594/595/596/597/598/599/600/601/602/603/604/605/606/607/608/609/610/611/612/613/614/615/616/617/618/619/620/621/622/623/624/625/626/627/628/629/630/631/632/633/634/635/636/637/638/639/640/641/642/643/644/645/646/647/648/649/650/651/652/653/654/655/656/657/658/659/660/661/662/663/664/665/666/667/668/669/670/671/672/673/674/675/676/677/678/679/680/681/682/683/684/685/686/687/688/689/690/691/692/693/694/695/696/697/698/699/700/701/702/703/704/705/706/707/708/709/710/711/712/713/714/715/716/717/718/719/720/721/722/723/724/725/726/727/728/729/730/731/732/733

15.05.2013

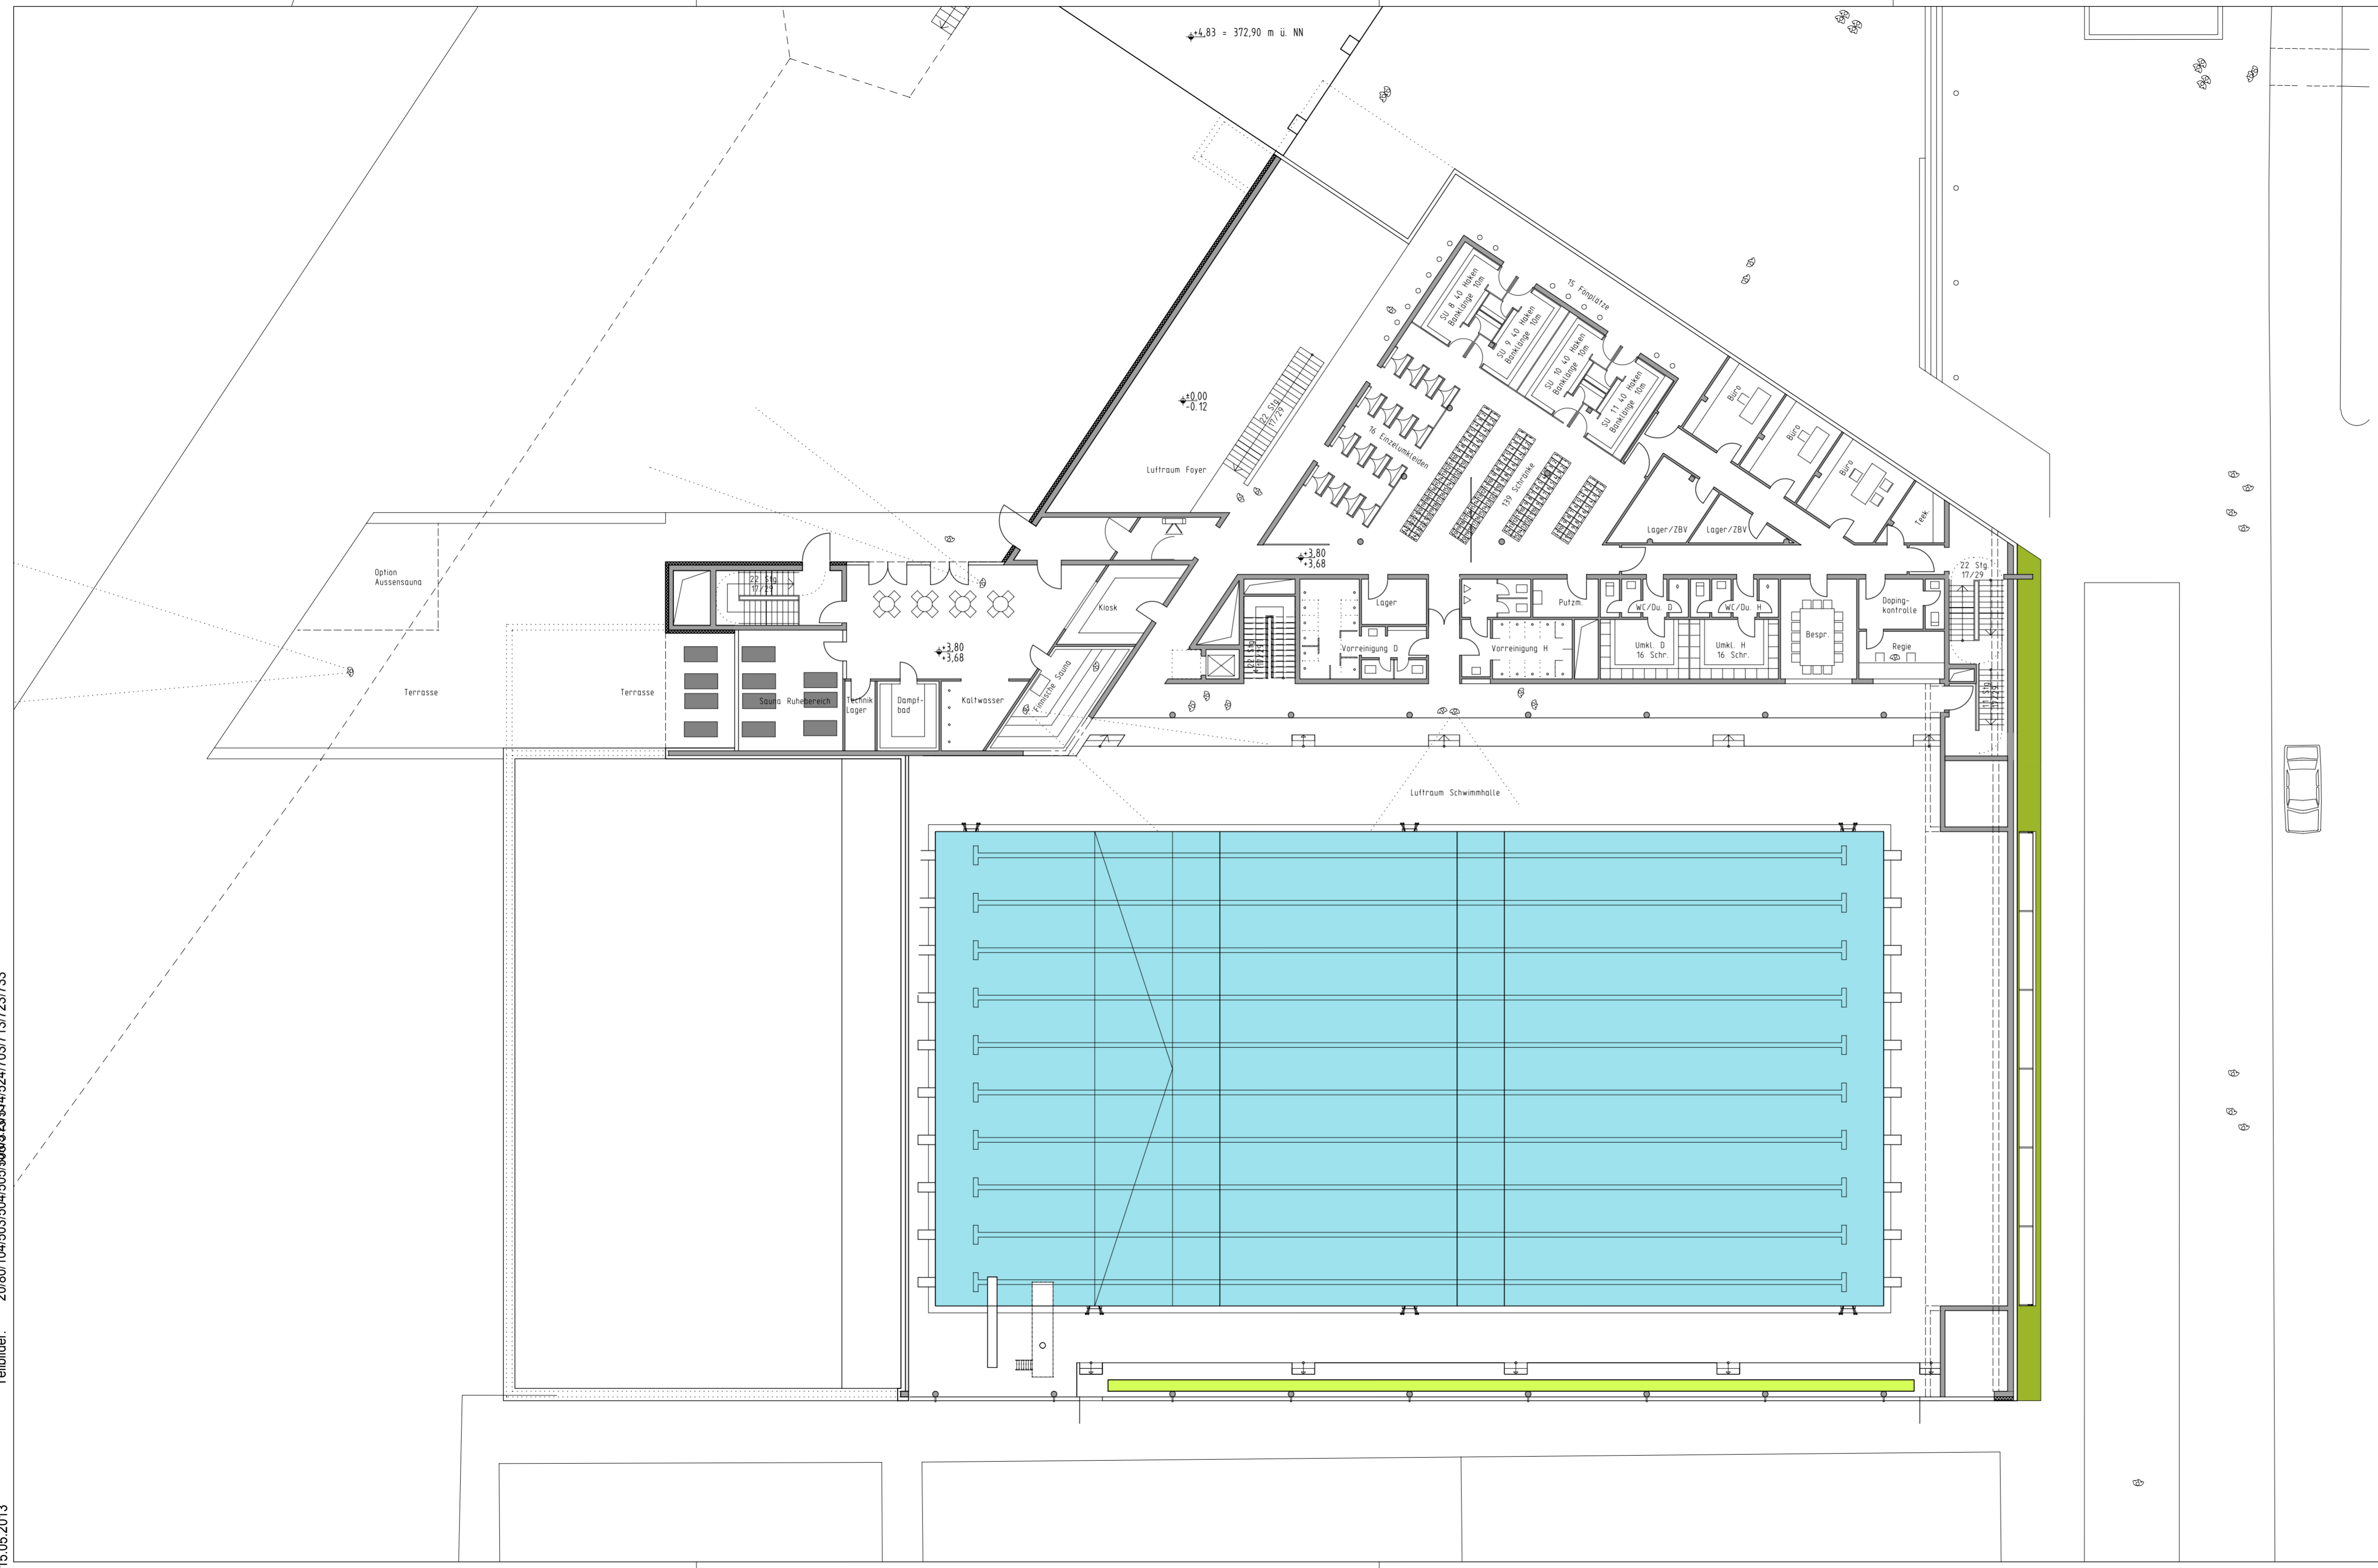

INDEX	DATUM	NAME	ÄNDERUNGSVERMERK
1	03.05.13	La	Umplanung Sauna und Aussensauna

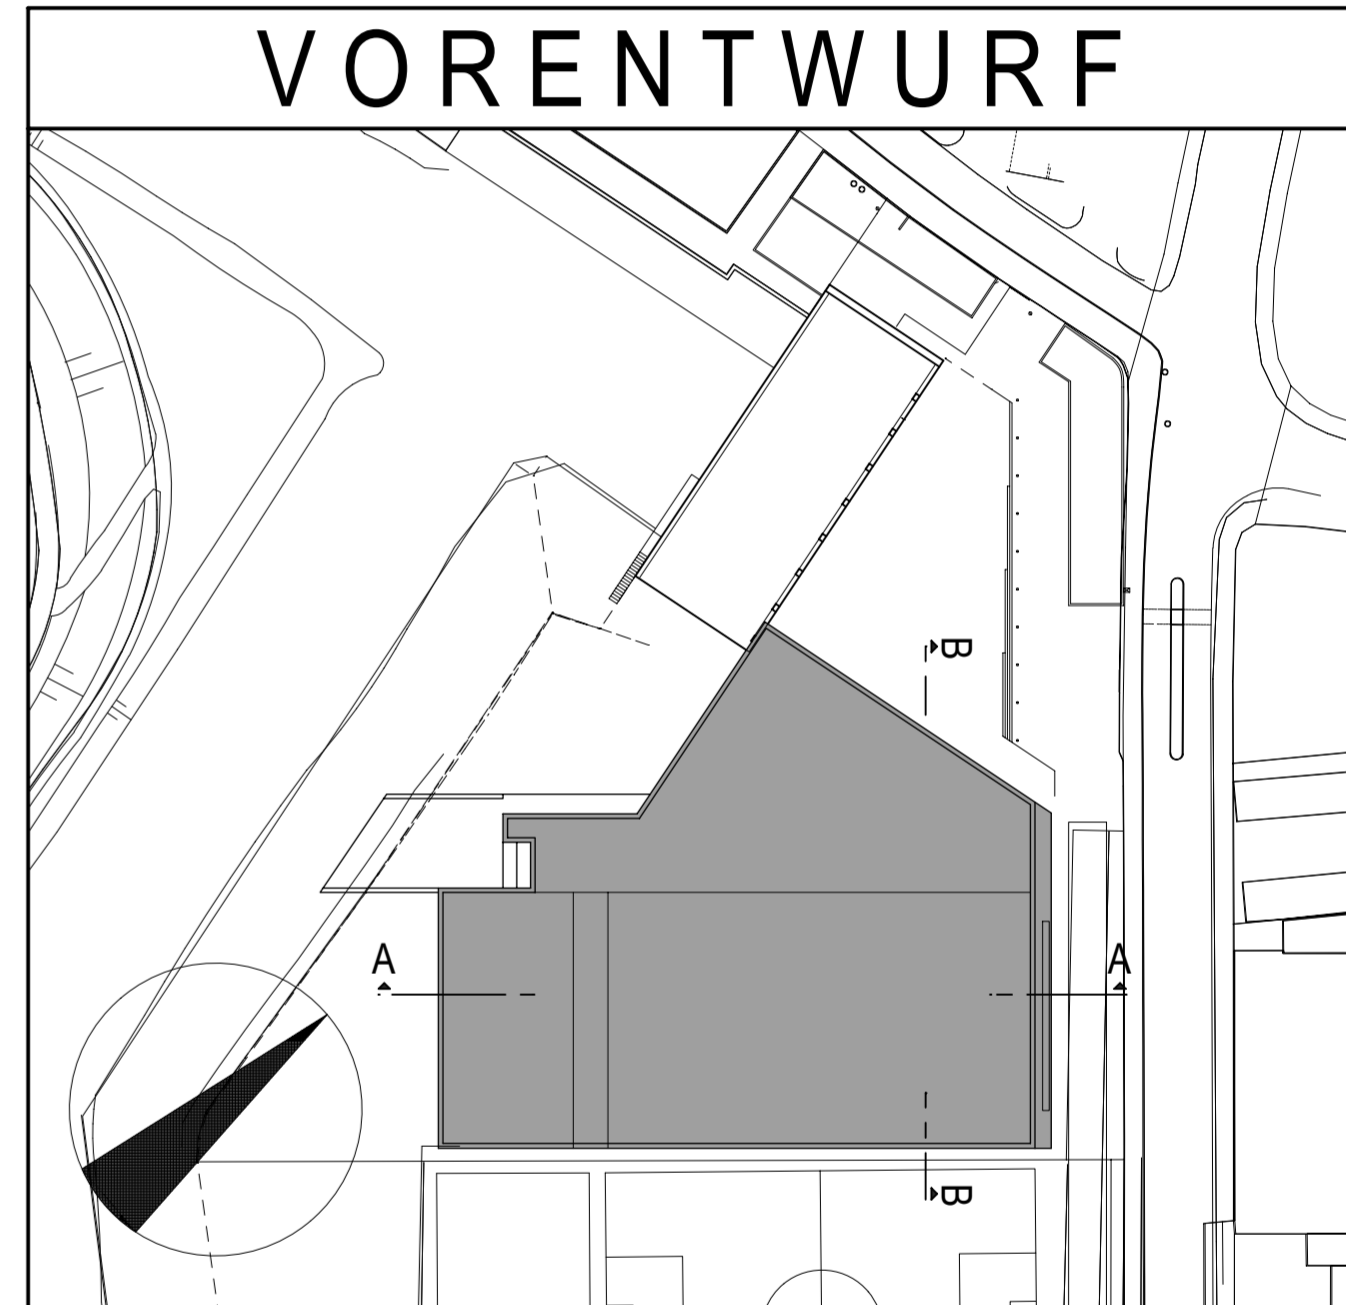

PROJEKT	Sportbad Ingolstadt Jahnstraße 5 85049 Ingolstadt		
BAUHERR	Stadtwerke Ingolstadt Ringlerstraße 28 85057 Ingolstadt	T. 0841/9903-103 F. 0841/9903-109 E. thomas.helm@swi.de	
ARCHITEKT	 KRIEGER ARCHITECTEN INGENIEURE	Dr. Krieger Architekten + Ingenieure GmbH & Co. KG Blumenstraße 2 D 42551 Velbert	T. (02051) 3107-0 F. (02051) 3107-90 E. info@architekt-krieger.de
ZEICHNUNG	GRUNDRISS OBERGESCHOSS	OKFFB +/- 0.00m = +368,07 m ü.NN m	
BLATTGRÖSSE	GEZEICHNET	PROJEKTLEITUNG	DATUM
420 x 841 mm	Ci/La	Batz	15.04.2013
UNTERSCHRIFT ARCHITEKT:	UNTERSCHRIFT BAUHERR:		MASSTAB
			1:200
			INDEX
			1
			ZEICHNUNGSNR.
			V3