



ENTWURF UMNUTZUNG ERDGESCHOSS M 1/100

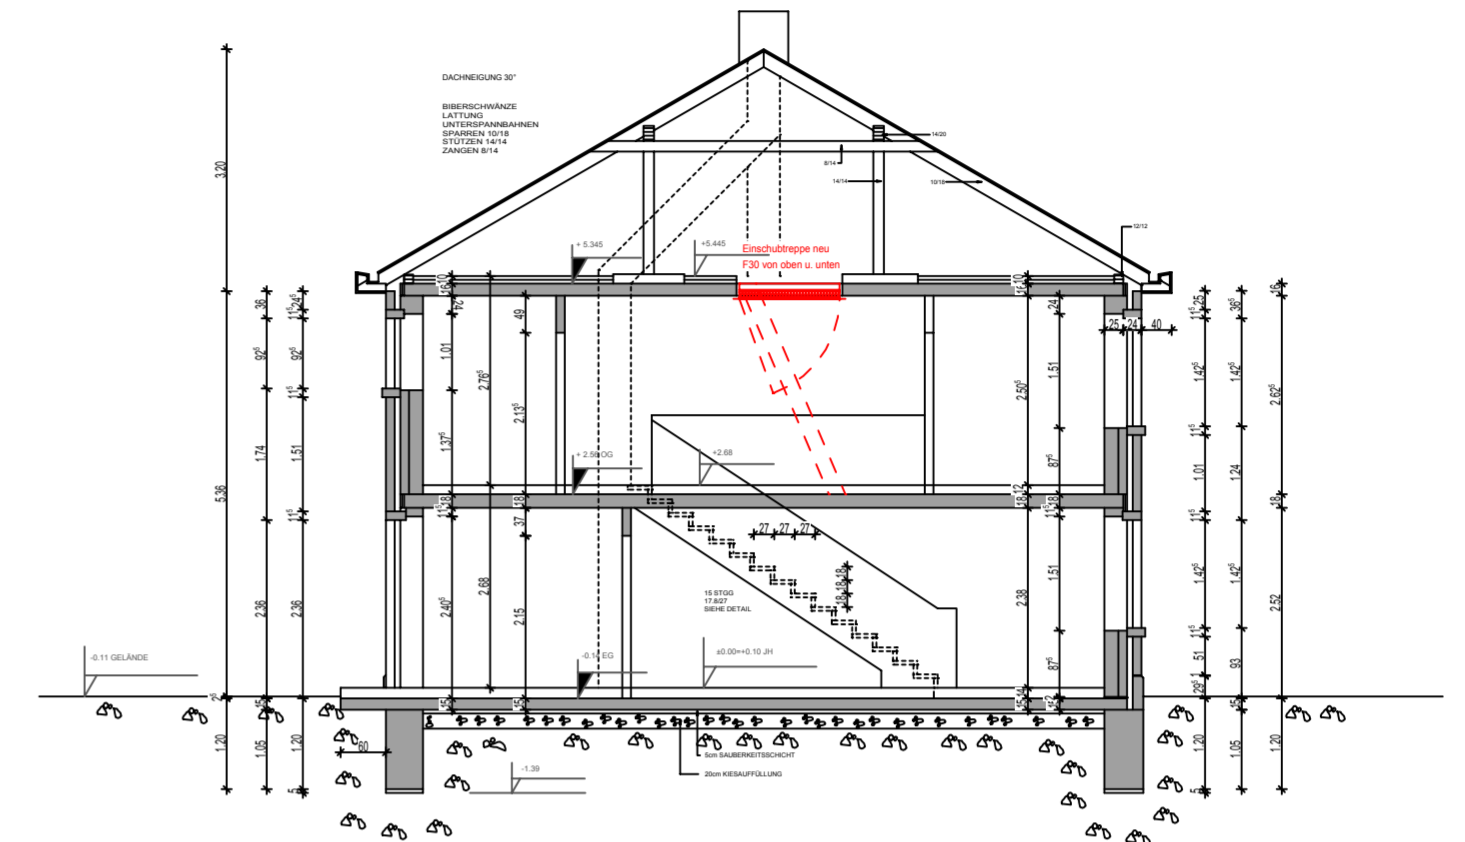

ENTWURF UMNUTZUNG SCHNITT A-A M 1/100

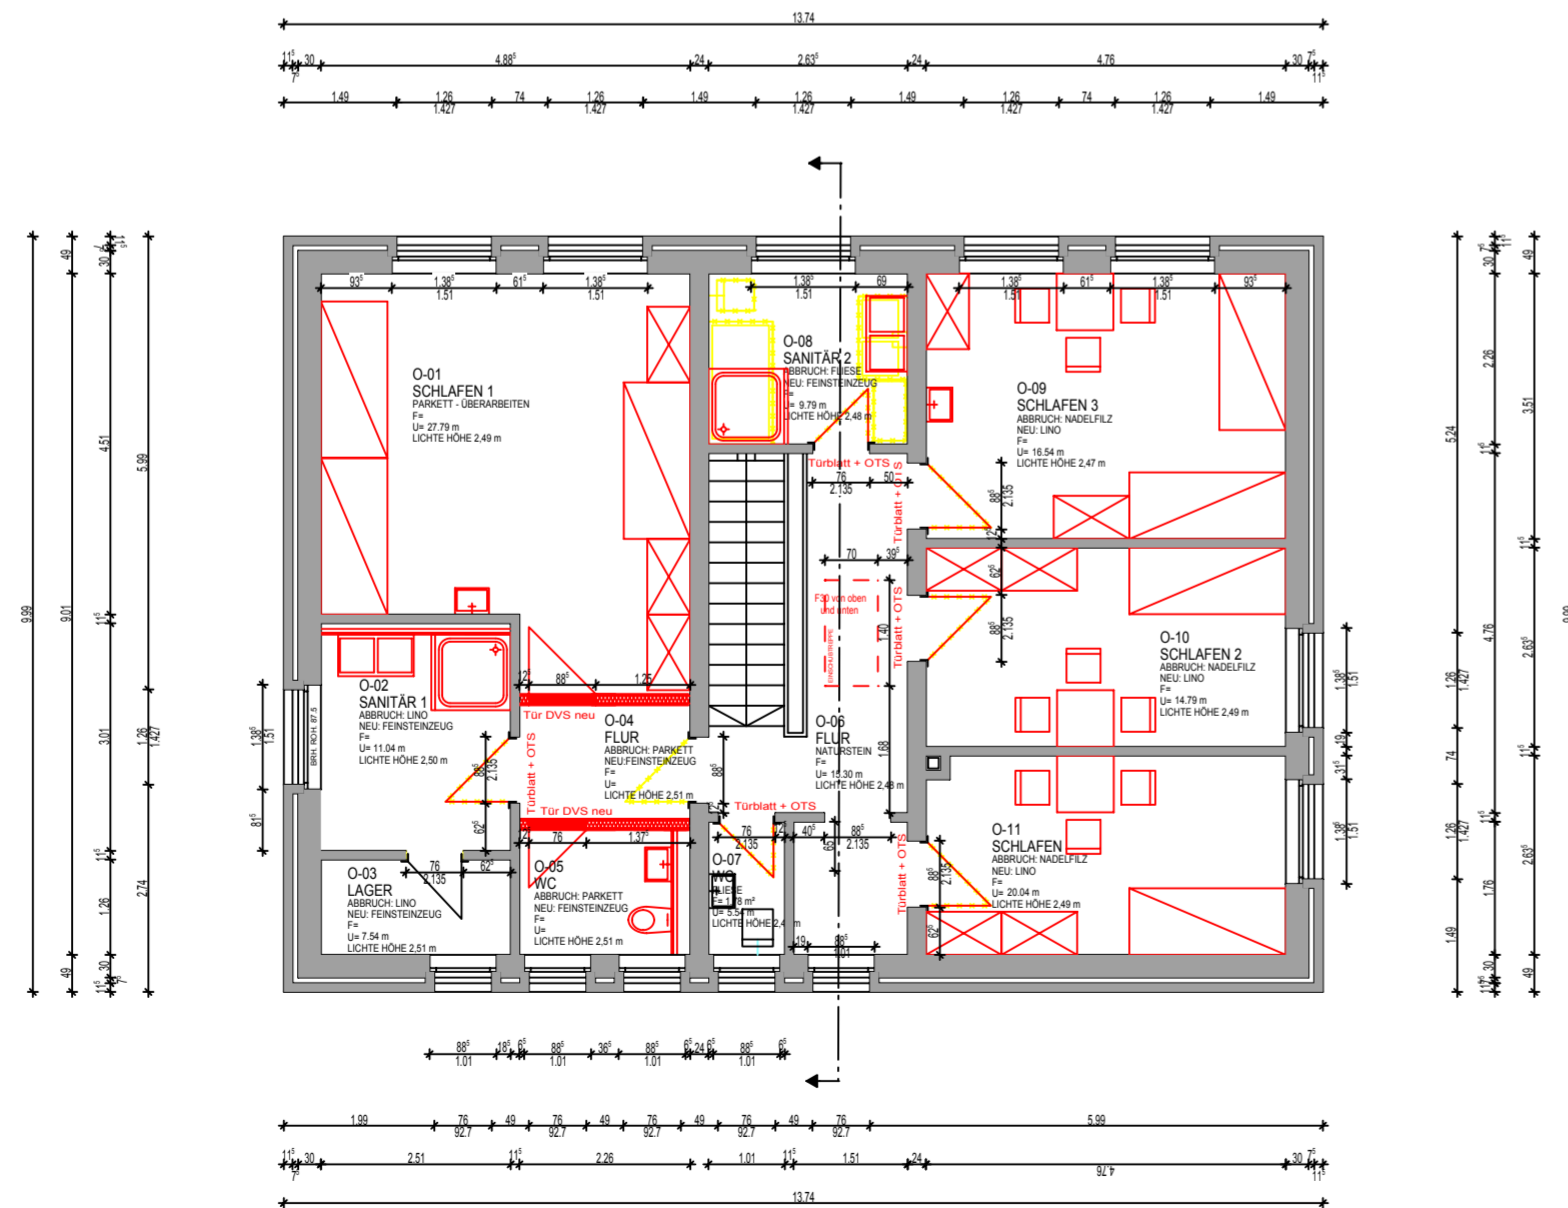

ENTWURF UMNUTZUNG OBERGESCHOSS M 1/100

PLANUNGSPHASE: ENTWURFSPLAN		PLAN-NR.: E_001
PLANINHALT: GRUNDRISSSE / SCHNITT		MAßSTAB: 1:100
BAUVORHABEN: Umnutzung ehemaliges Herbergselternhaus in Jugendherbergsräume		
BAUHERR: STADT INGOLSTADT VERTRETEN DURCH DAS HOCHBAUAMT SPITALSTR. 3 85055 INGOLSTADT	BAUORT: JUGENDHERBERGE INGOLSTADT FRIEDHOFSTR. 4 1/2 85049 INGOLSTADT	
BEMERKUNG: Arbeiten für H/L/S sowie ELT sind nicht im Plan dargestellt		
PLANUNG: A J Architekturbüro		Lothar Ahleweide Bau- und Technik Mare - Curte - Str. 6 D 85055 Ingolstadt T 0841 / 370 74 0 F 0841 / 370 74 24
15.12.2014		

