
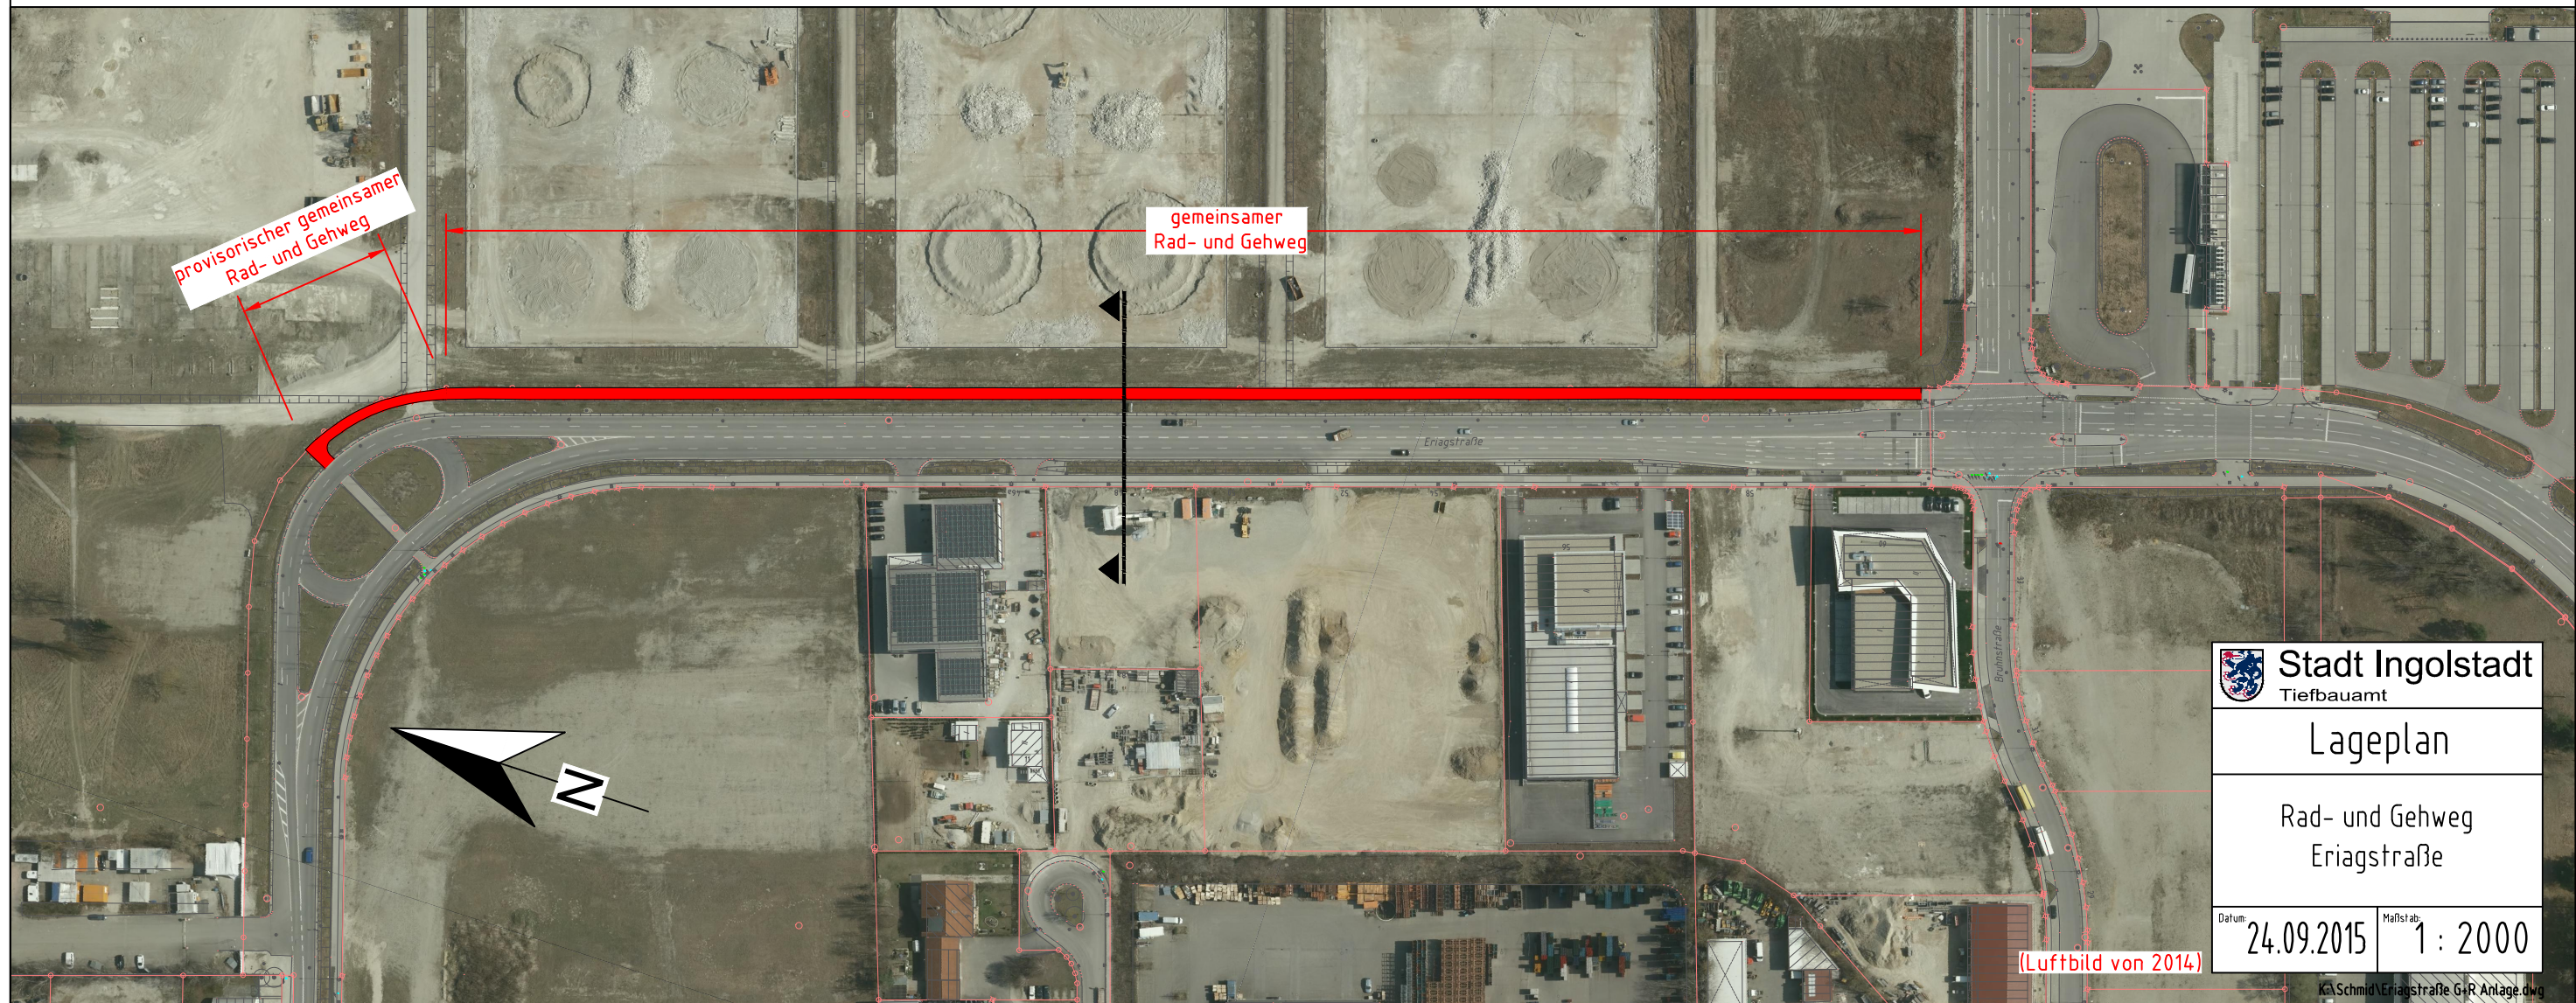


Regelquerschnitt

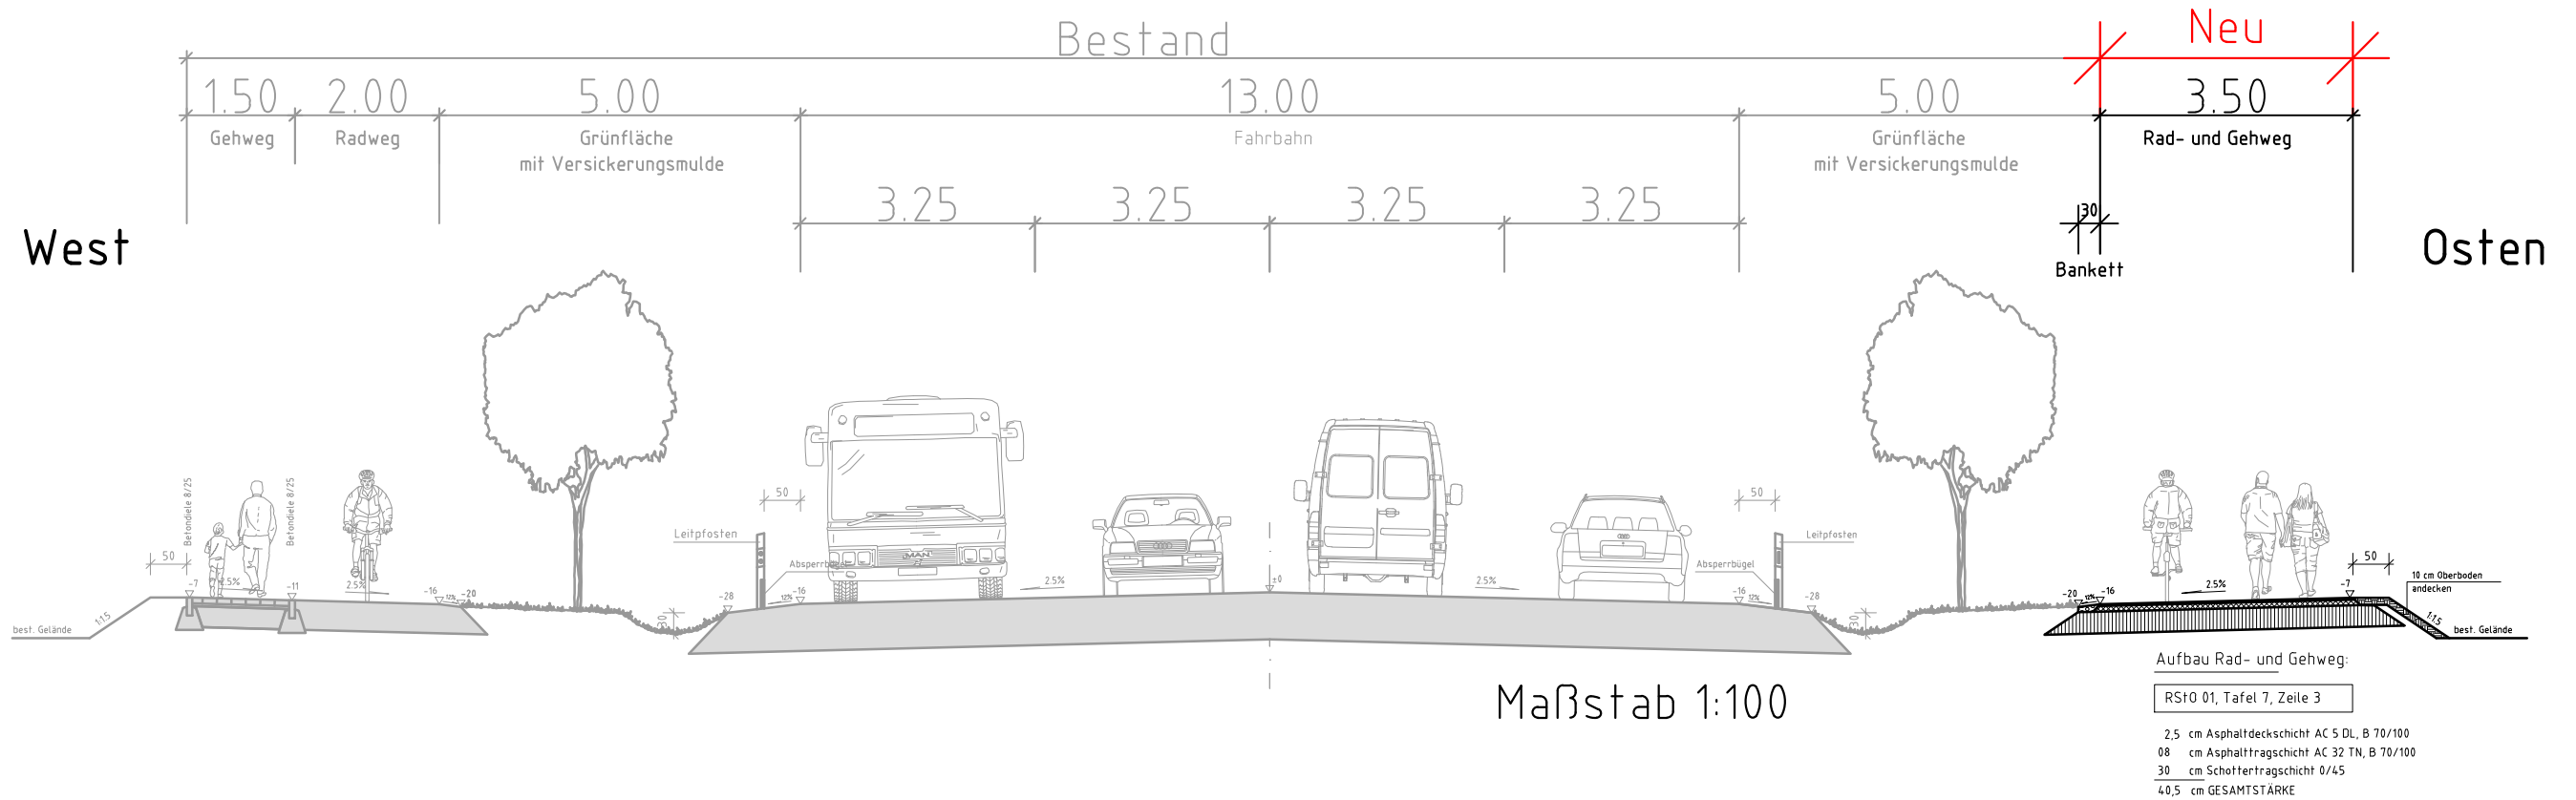


Stadt Ingolstadt
 Tiefbauamt
Lageplan
 Rad- und Gehweg
 Eriagstraße
 Datum: 24.09.2015 Maßstab: 1:2000
K:\Schmid\Eriagstraße G+R Anlage.dwg