


# Vorhabenbezogener Bebauungs- und Grünordnungsplan Nr. 120 C - "Hochhausbebauung an der Weningstraße"



Stadt Ingolstadt

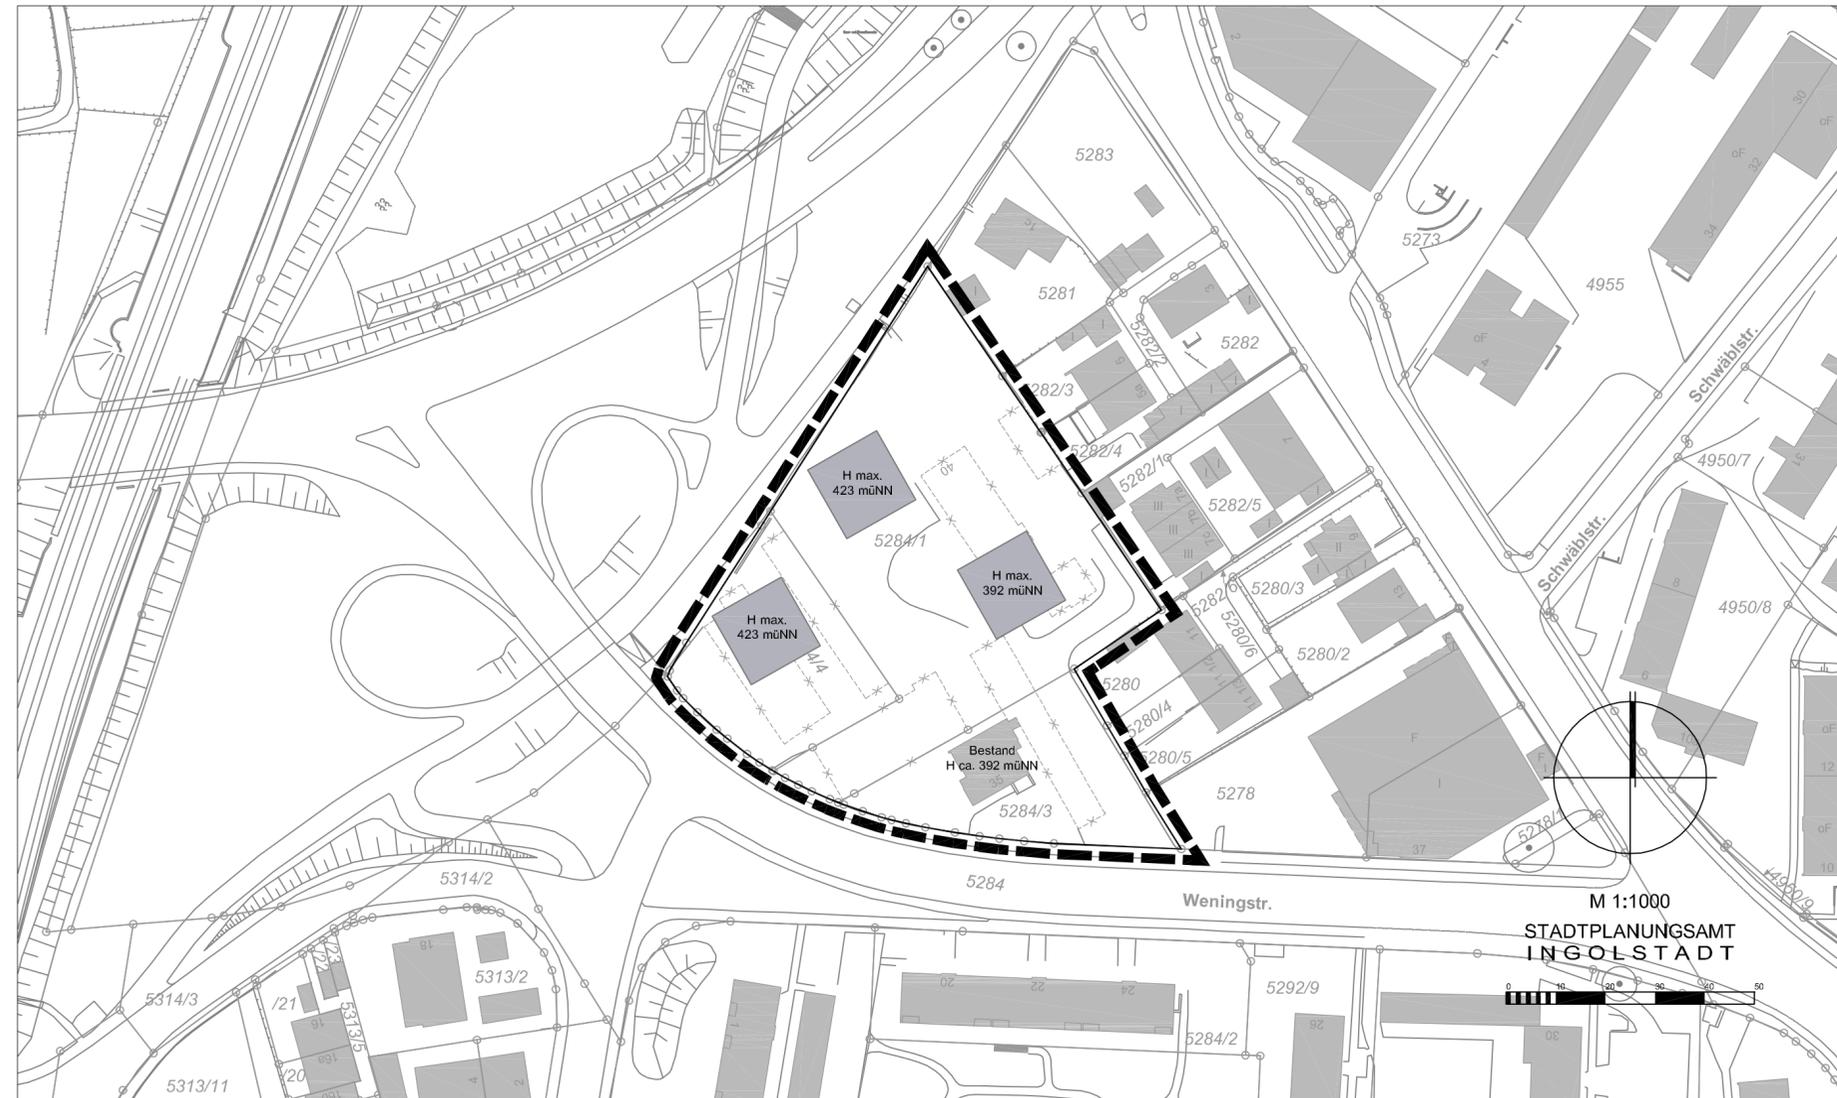

## Planungsziele

Grenze des räumlichen Geltungsbereiches

## Flächenbilanz

Gesamtfläche: **0,67 ha** **100 %**

## Art der baulichen Nutzung

**WA** Allgemeines Wohngebiet nach § 4 BauNVO

## Zeichnerische Darstellung

1. Baukörper, vorhanden
2. Baukörper, geplant
3. Baukörper, zu entfernen
4. Grundstücksgrenze, vorhanden
5. z.B. 5284/1 Flurstücksnummer, vorhanden
6. Böschung, vorhanden

Kartengrundlage: Digitale Stadtgrundkarte (M. 1:1000) Stand März 2016  
NW 30-5.14 & 19  
Maßentnahme: Planzeichnung zur Maßentnahme nur bedingt geeignet, keine Gewähr für Maßhaltigkeit.  
Bei Vermessungen sind etwaige Differenzen auszugleichen.

## VORHABENBEZOGENER BEBAUUNGS- UND GRÜNORDNUNGSPLAN Nr. 120 C "Hochhausbebauung an der Weningstraße"



PLANVERFASSER	DATUM	BEARBEITER	SACHGEBIET	AMTSLEITUNG
STADTPLANUNGSAMT INGOLSTADT	16.06.2016	LA	61/2 Ra	U. Brand