


Anlage 5:

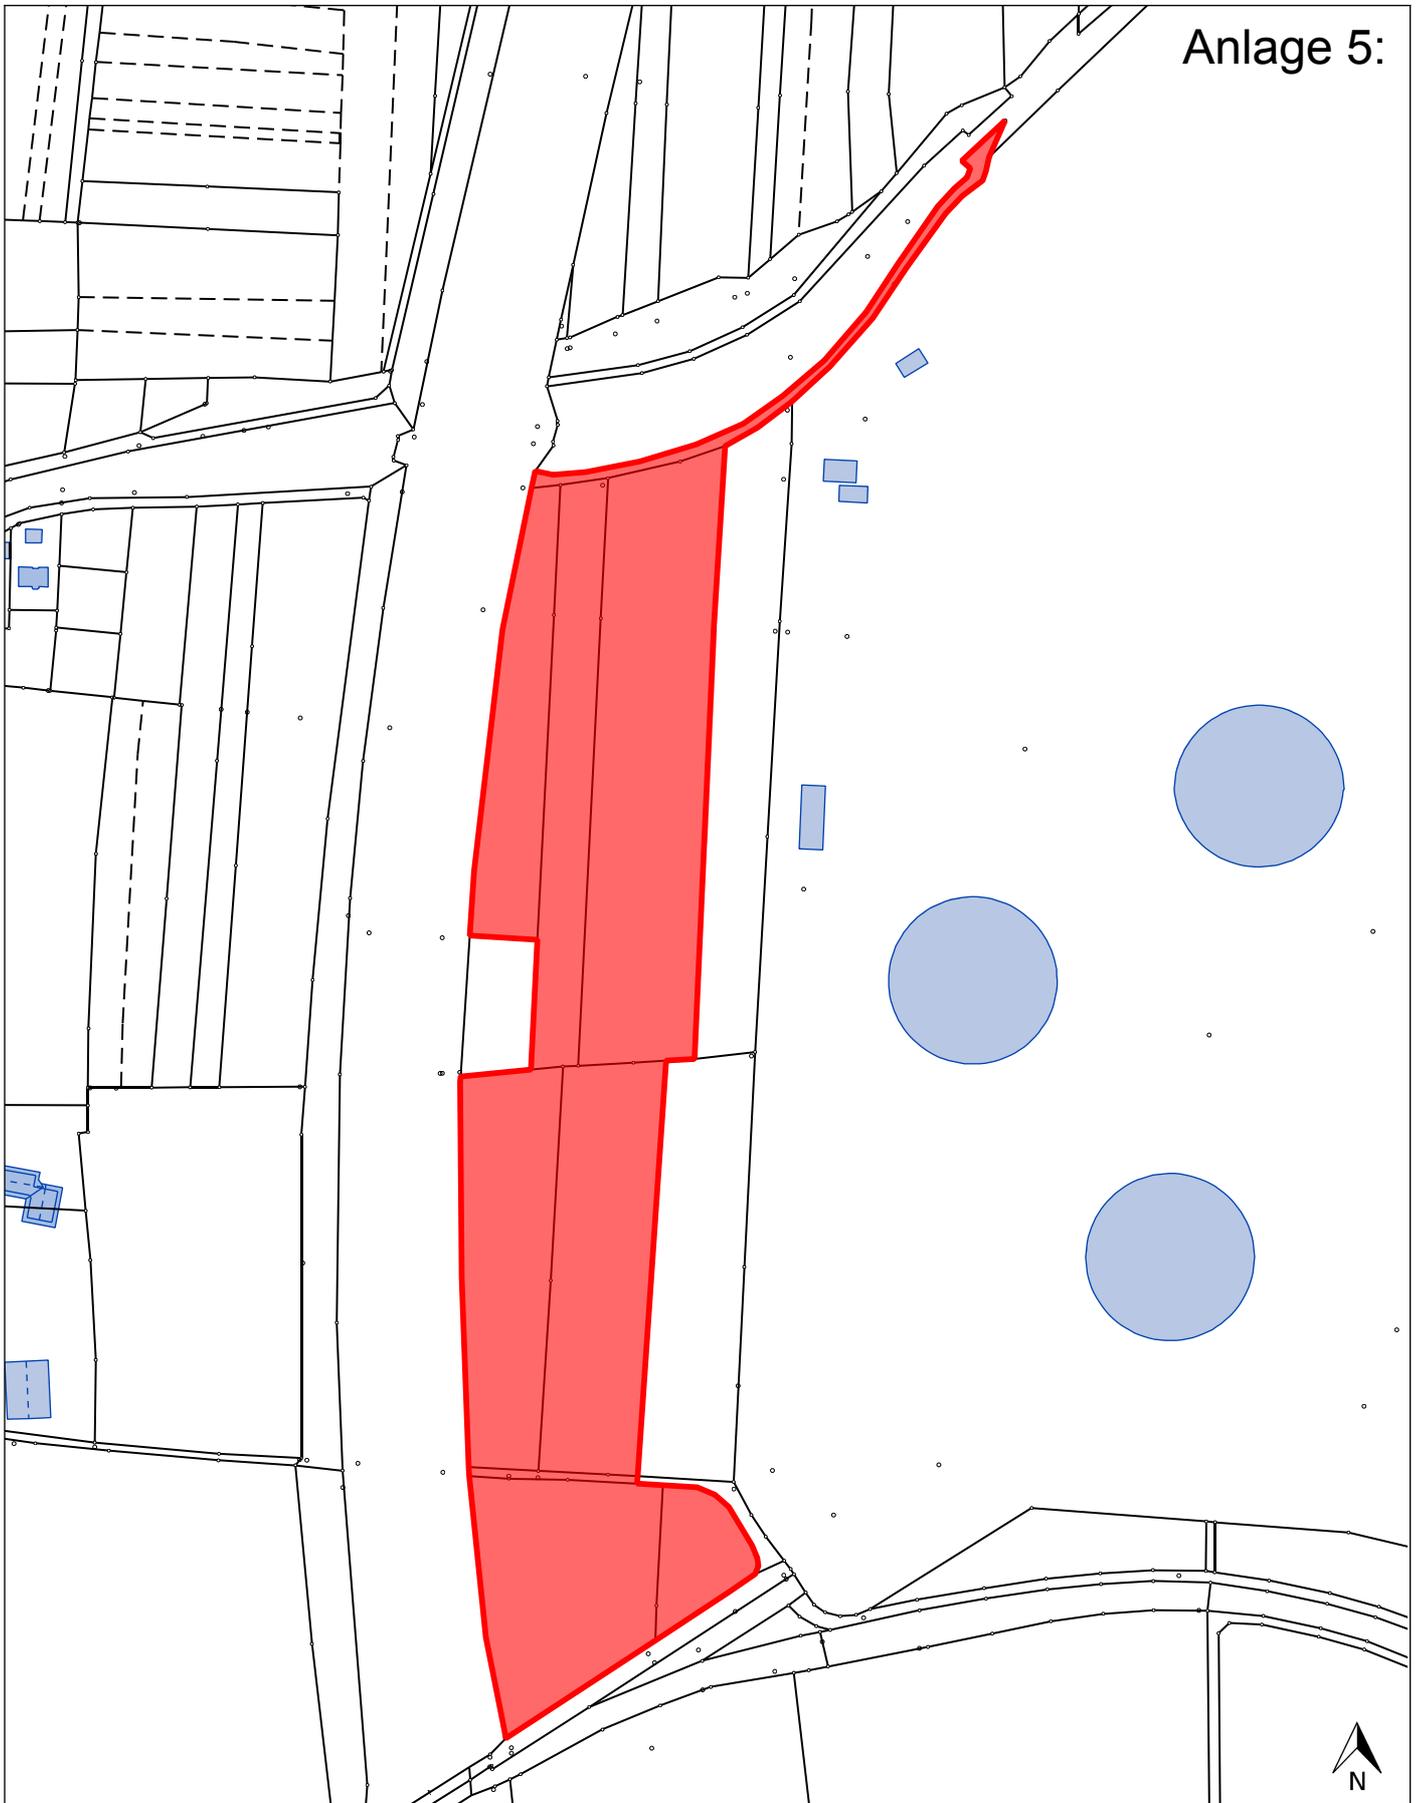

vorhabenbezogener Bebauungs- und Grünordnungsplan  
Nr. 616 - "Freiflächenphotovoltaikanlage östlich der BAB9"  
Lageplan Vertragsgebiet



Stadt Ingolstadt  
Stadtplanungsamt  
Spitalstr. 3  
85049 Ingolstadt

LA

13.06.2017

Auszug aus dem GIS der Stadt Ingolstadt

M = 1:3500