


WA 5	
GRZ 0,4	GFZ 0,5
II	WH max. 6,50 m FH max. 9,50 m

Legende:

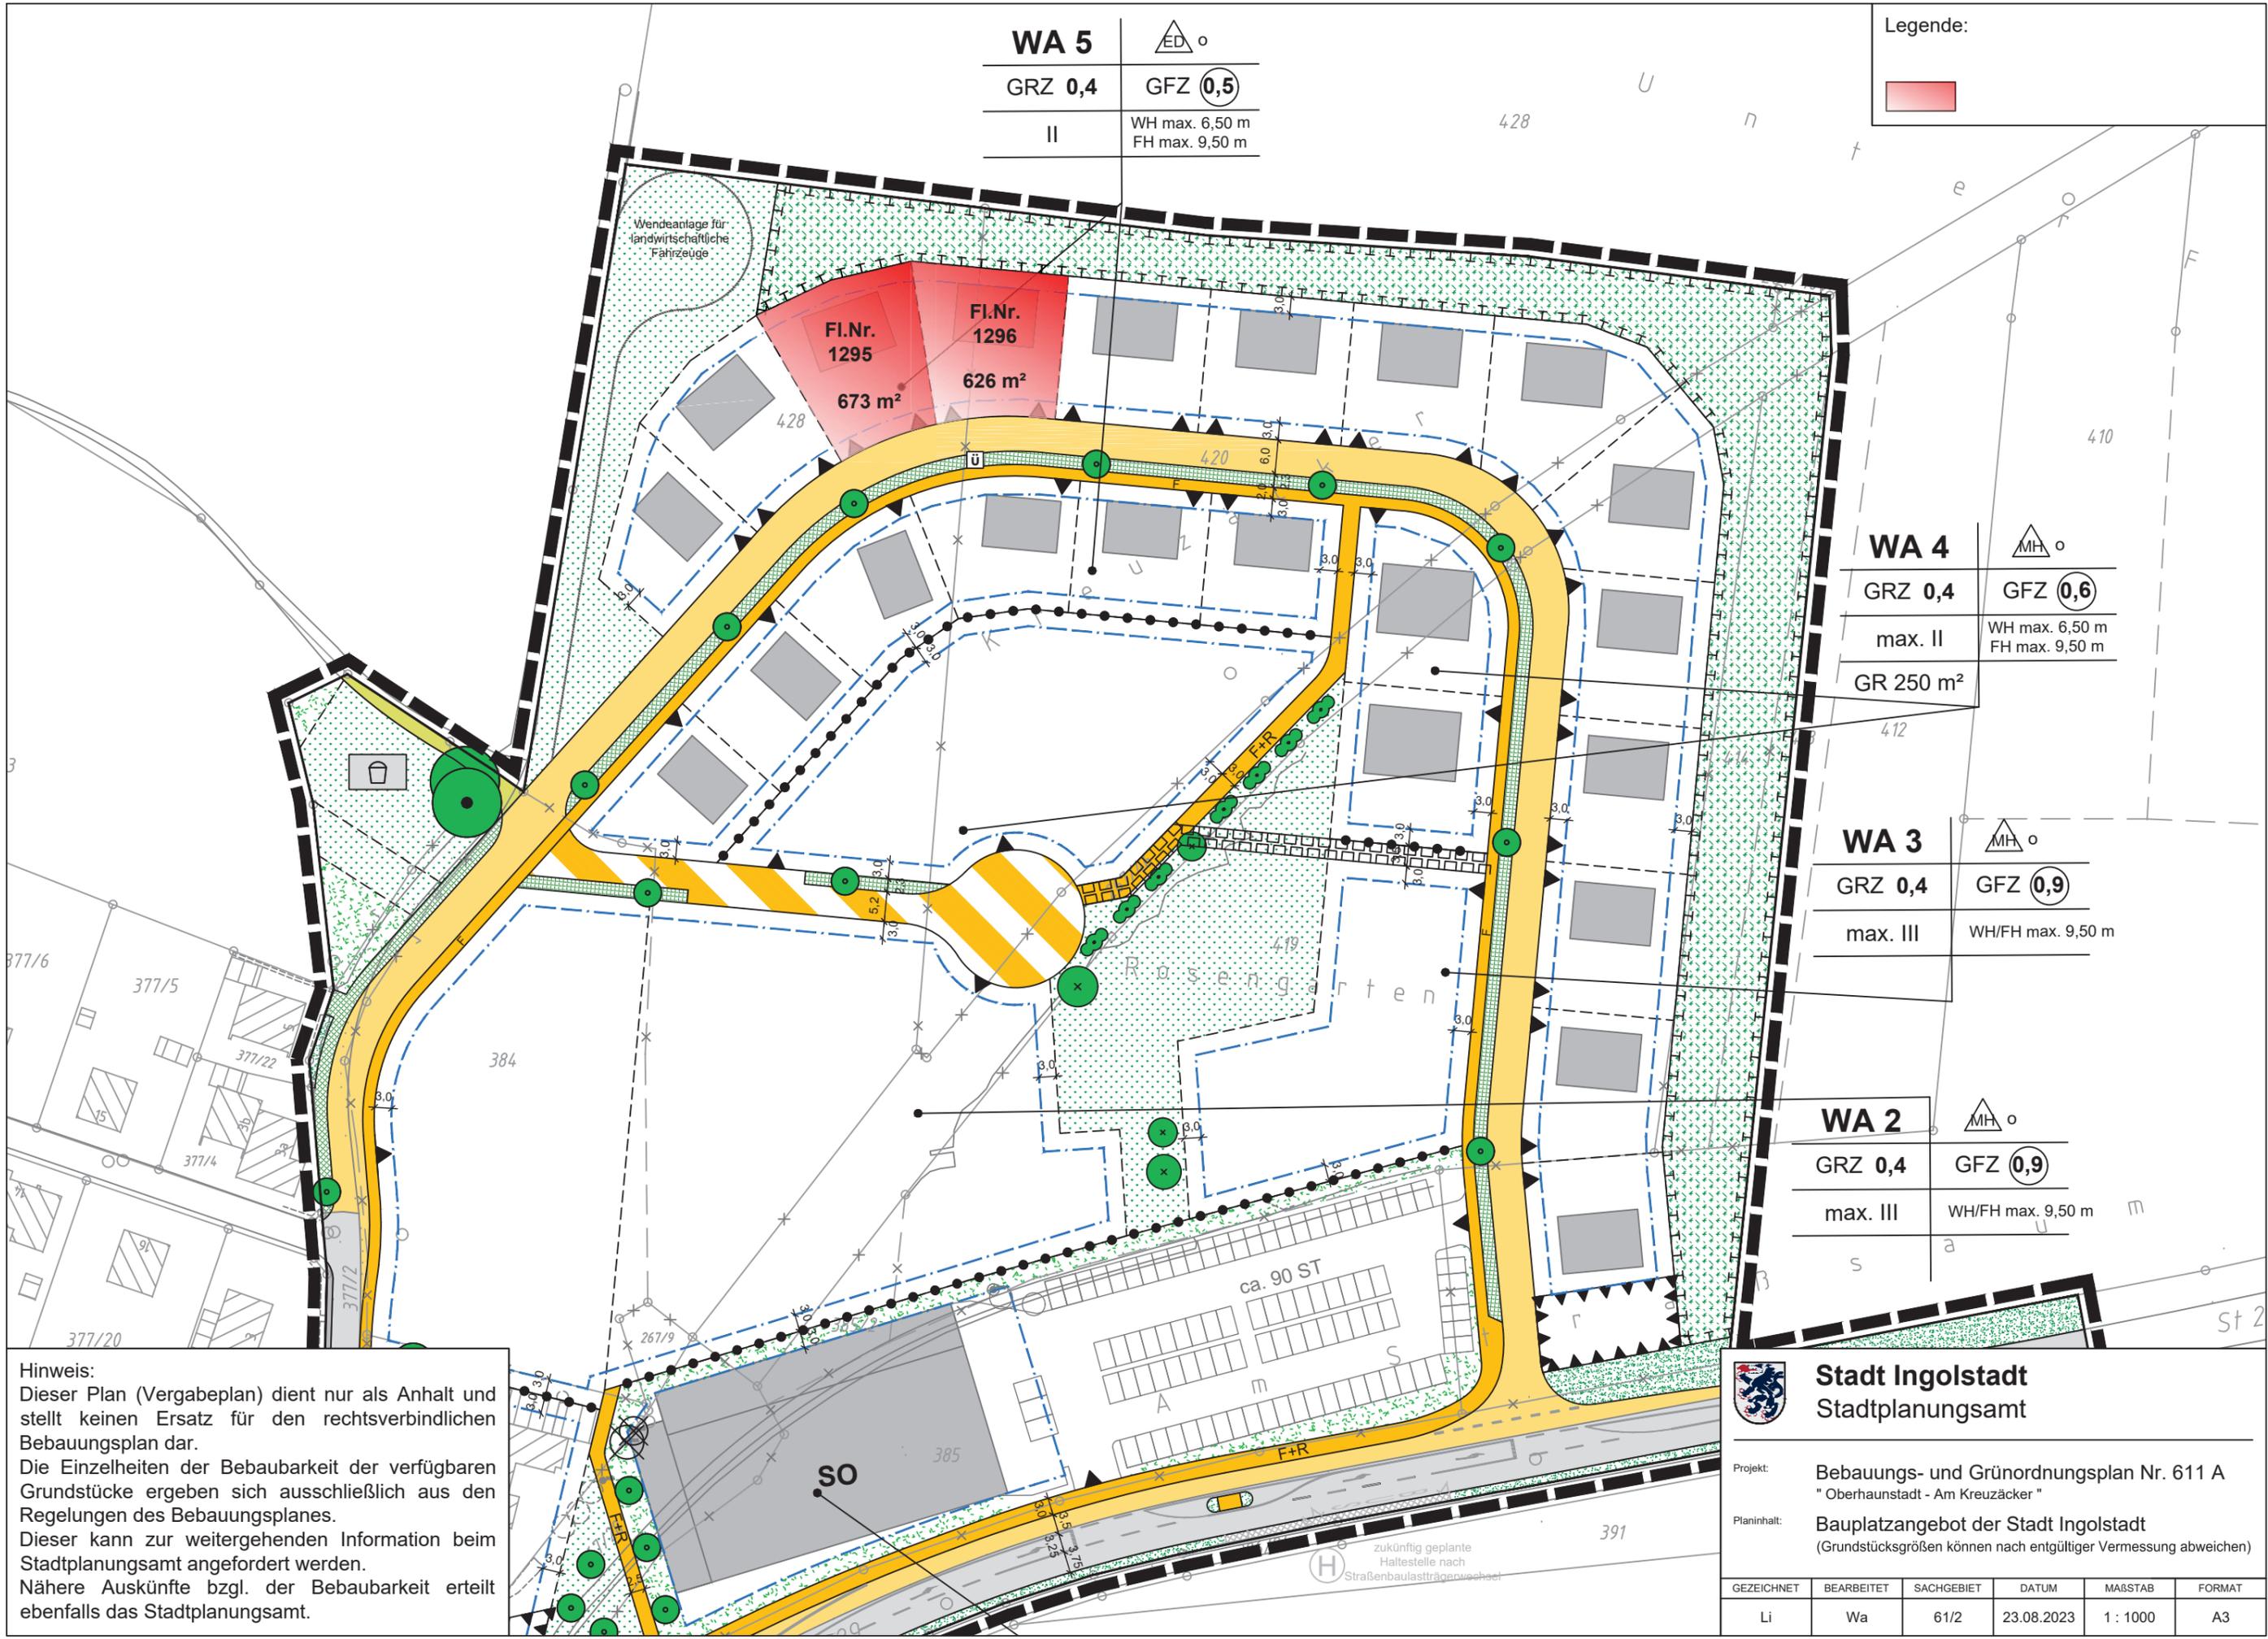

WA 4	
GRZ 0,4	GFZ 0,6
max. II	WH max. 6,50 m FH max. 9,50 m
GR 250 m ²	

WA 3	
GRZ 0,4	GFZ 0,9
max. III	WH/FH max. 9,50 m

WA 2	
GRZ 0,4	GFZ 0,9
max. III	WH/FH max. 9,50 m

Hinweis:
Dieser Plan (Vergabeplan) dient nur als Anhalt und stellt keinen Ersatz für den rechtsverbindlichen Bebauungsplan dar.
Die Einzelheiten der Bebaubarkeit der verfügbaren Grundstücke ergeben sich ausschließlich aus den Regelungen des Bebauungsplanes.
Dieser kann zur weitergehenden Information beim Stadtplanungsamt angefordert werden.
Nähere Auskünfte bzgl. der Bebaubarkeit erteilt ebenfalls das Stadtplanungsamt.

Stadt Ingolstadt
Stadtplanungsamt

Projekt: **Bebauungs- und Grünordnungsplan Nr. 611 A**
"Oberhaunstadt - Am Kreuzacker"

Planinhalt: **Bauplatzangebot der Stadt Ingolstadt**
(Grundstücksgrößen können nach entgeltlicher Vermessung abweichen)

GEZEICHNET	BEARBEITET	SACHGEBIET	DATUM	MAßSTAB	FORMAT
Li	Wa	61/2	23.08.2023	1 : 1000	A3