

LEGENDE NUTZUNGEN

- TIEFGARAGE
- KITA
- WOHNEN - gefördert mit Mitteln aus der Wohnraumförderung
Einkommensorientierte Förderung (EOF)
- TECHNIK/KELLER/ABSTELL.

Anlage 3 des
1. Änderungsvertrages zum
Durchführungsvertrag

STA

BAUVORHABEN

NEUBAU WOHNANLAGE STARGARDER STRASSE
STARGARDER STRASSE, 85053 INGOLSTADT

BAUHERR UND GRUNDSTÜCKSEIGENTÜMER

GEMEINNÜTZIGE WOHNUNGSBAUGESELLSCHAFT
INGOLSTADT GMBH
MINUCCIWEG 4, 85053 INGOLSTADT

ARCHITEKT

DIEZINGER ARCHITEKTEN GMBH
RÖMERSTRASSE 23, 85072 EICHSTÄTT
TEL 08421 97860 FAX 978686

PLANINHALT


PROJEKTPLAN DURCHFÜHRUNGSVERTRAG

SCHNITT 2-2

DAT. Geänd. GWG
08.04.2024

M. 1:500

GEZ. PS

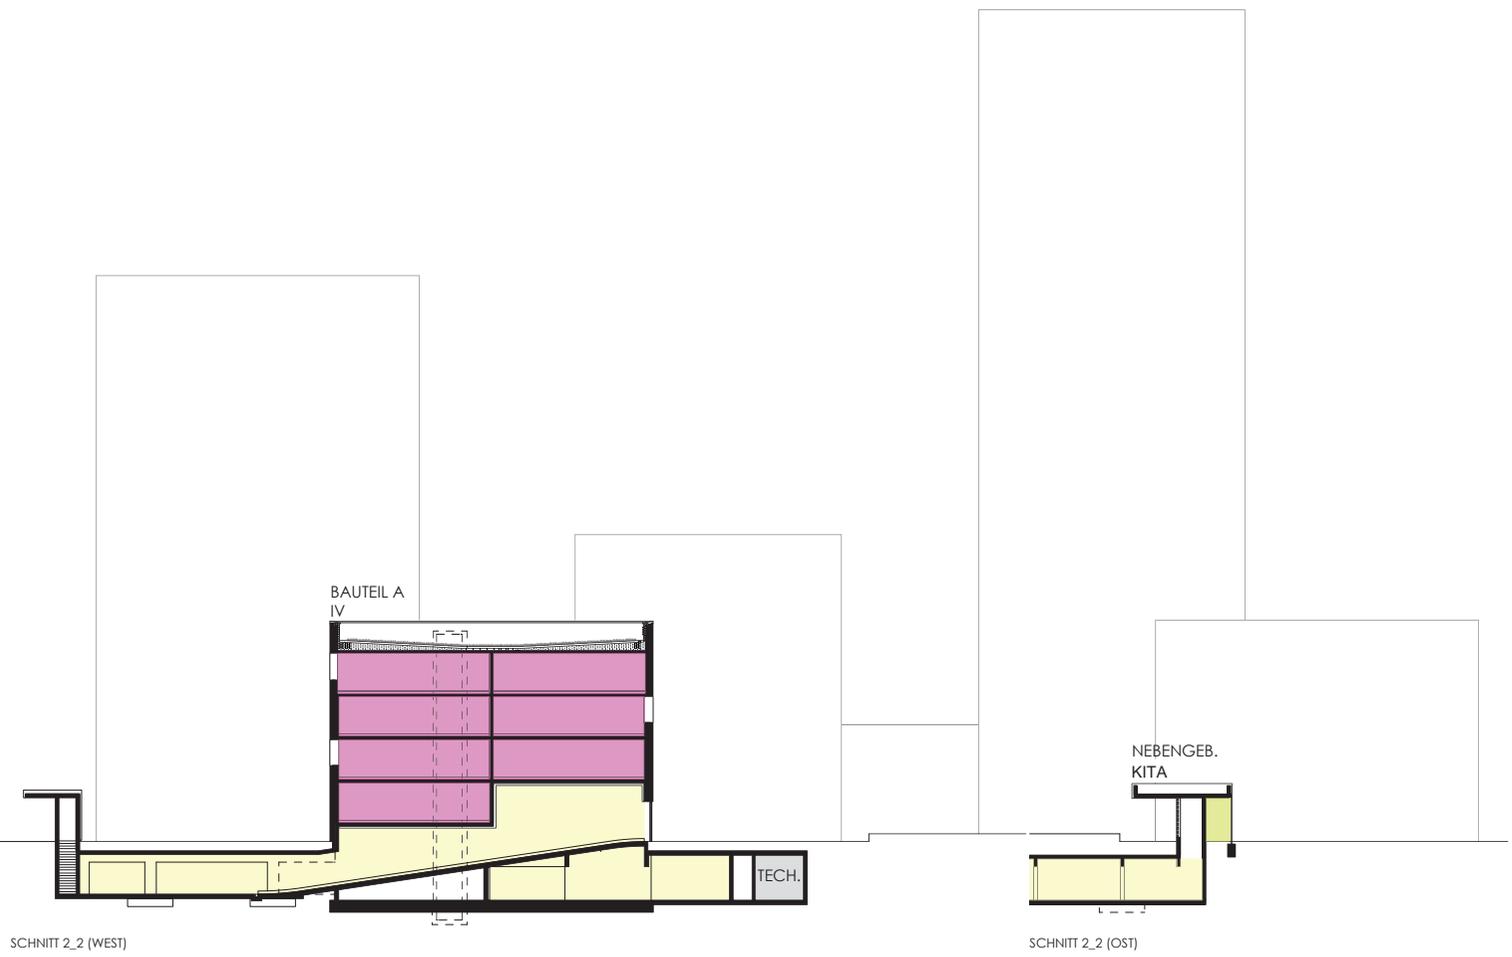

SCHNITT 2_2 (WEST)

SCHNITT 2_2 (OST)

LEGENDE NUTZUNGEN

	TIEFGARAGE		KITA
	WOHNEN - gefördert mit Mitteln aus der Wohnraumförderung Einkommensorientierte Förderung (EOF)		
	TECHNIK/KELLER/ABSTELL.		

STA

BAUVORHABEN

NEUBAU WOHNANLAGE STARGARDER STRASSE
STARGARDER STRASSE, 85053 INGOLSTADT

BAUHERR UND GRUNDSTÜCKSEIGENTÜMER

GEMEINNÜTZIGE WOHNUNGSBAUGESELLSCHAFT
INGOLSTADT GMBH
MINUCCIWEG 4, 85053 INGOLSTADT

ARCHITEKT

DIEZINGER ARCHITEKTEN GMBH
RÖMERSTRASSE 23, 85072 EICHSTÄTT
TEL 08421 97860 FAX 978686

PLANINHALT


PROJEKTPLAN DURCHFÜHRUNGSVERTRAG

SCHNITT 3-3

DAT. Geänd. GWG
08.04.2024

M. 1:500

GEZ. PS

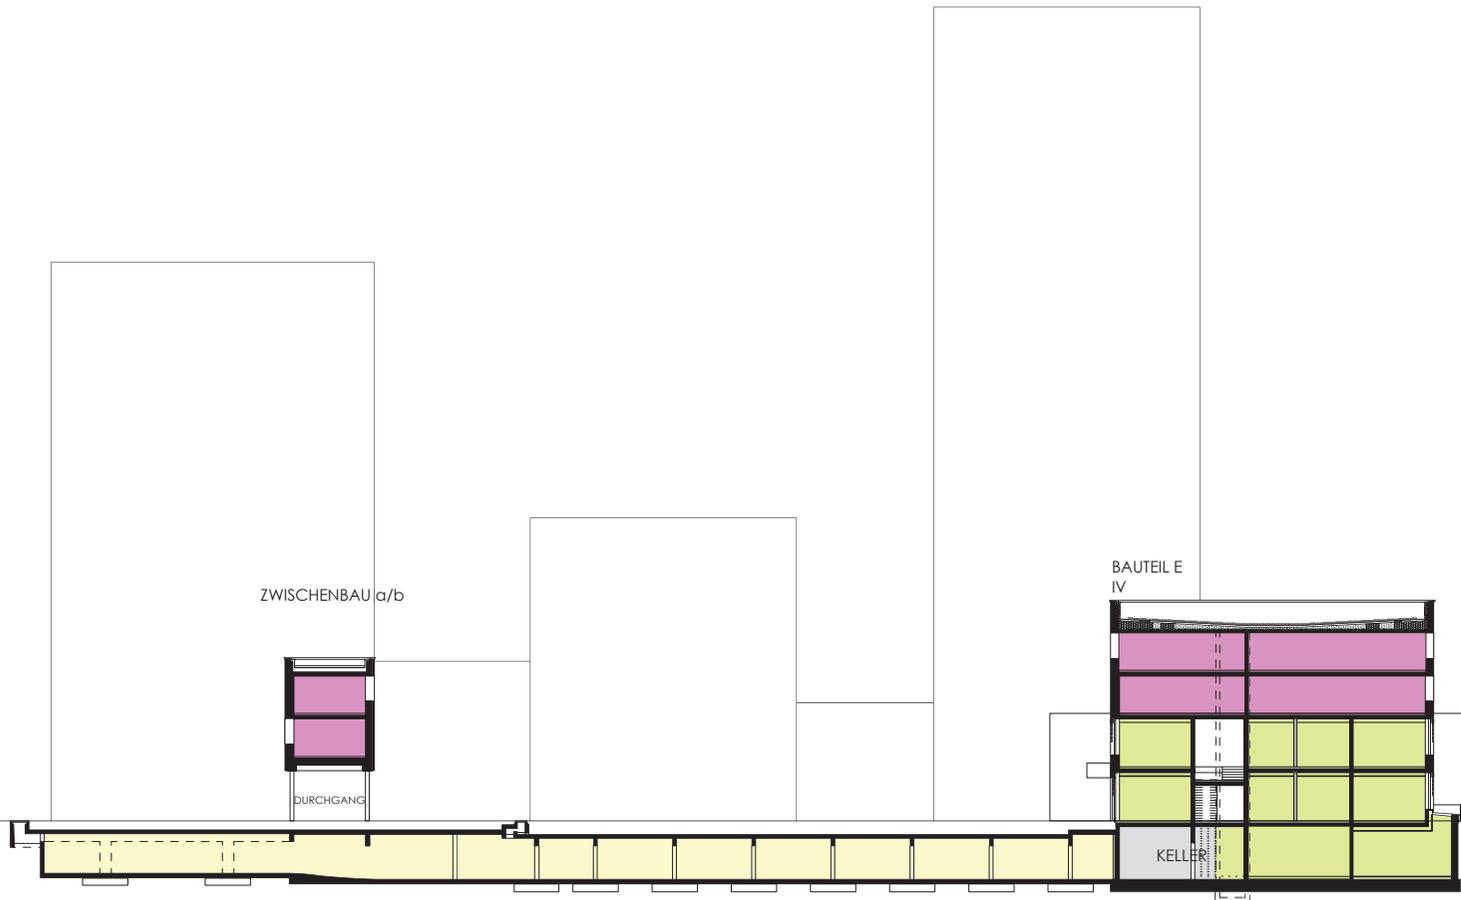

LEGENDE NUTZUNGEN

- TIEFGARAGE
- WOHNEN - gefördert mit Mitteln aus der Wohnraumförderung
Einkommensorientierte Förderung (EOF)
- TECHNIK/KELLER/ABSTELL.
- WOHNEN - freifinanziert

STA

BAUVORHABEN

NEUBAU WOHNANLAGE STARGARDER STRASSE
STARGARDER STRASSE, 85053 INGOLSTADT

BAUHERR UND GRUNDSTÜCKSEIGENTÜMER

GEMEINNÜTZIGE WOHNUNGSBAUGESELLSCHAFT
INGOLSTADT GMBH
MINUCCIWEG 4, 85053 INGOLSTADT

ARCHITEKT

DIEZINGER ARCHITEKTEN GMBH

RÖMERSTRASSE 23, 85072 EICHSTÄTT
TEL 08421 97860 FAX 978686

PLANINHALT


PROJEKTPLAN DURCHFÜHRUNGSVERTRAG

SCHNITT 4-4

Geänd. GWG
DAT. 08.04.2024

M. 1:500

GEZ. PS

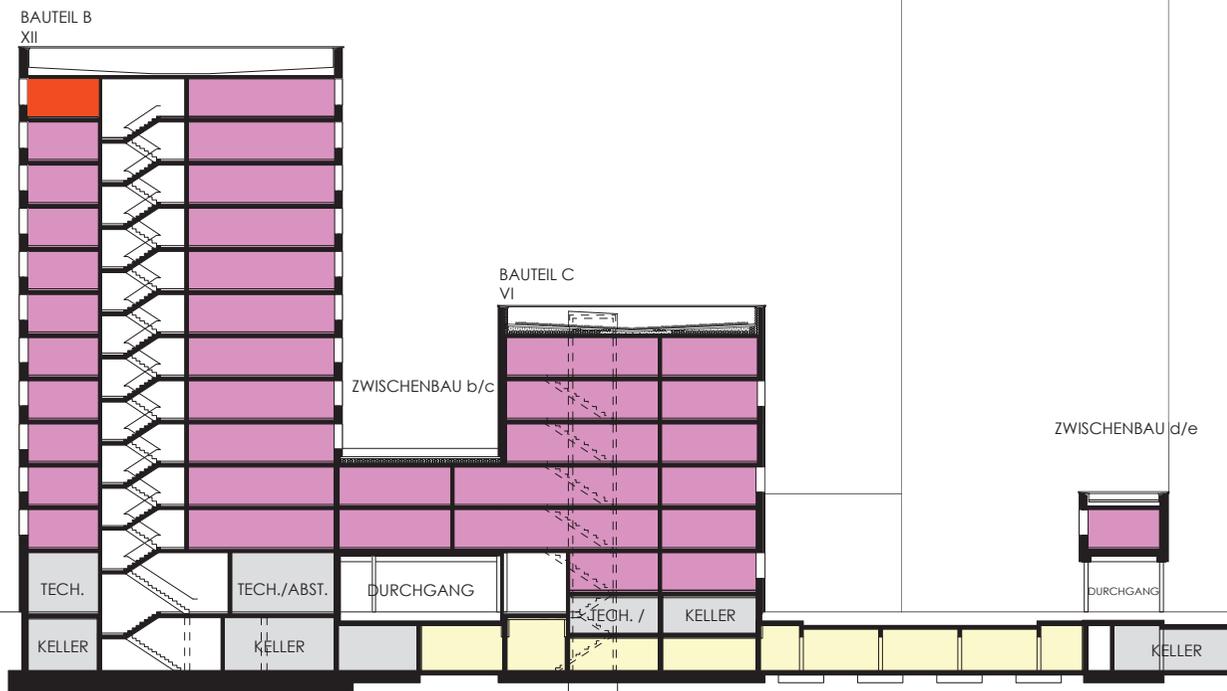

LEGENDE NUTZUNGEN

-  TIEFGARAGE
-  WOHNEN - gefördert mit Mitteln aus der Wohnraumförderung
-  TECHNIK/KELLER/ABSTELL.
-  WOHNEN - freifinanziert

STA

BAUVORHABEN

NEUBAU WOHNANLAGE STARGARDER STRASSE
STARGARDER STRASSE, 85053 INGOLSTADT

BAUHERR UND GRUNDSTÜCKSEIGENTÜMER

GEMEINNÜTZIGE WOHNUNGSBAUGESELLSCHAFT
INGOLSTADT GMBH
MINUCCIWEG 4, 85053 INGOLSTADT

ARCHITEKT

DIEZINGER ARCHITEKTEN GMBH
RÖMERSTRASSE 23, 85072 EICHSTÄTT
TEL 08421 97860 FAX 978686

PLANINHALT

PROJEKTPLAN DURCHFÜHRUNGSVERTRAG


SCHNITT e-e


Geänd. GWG
DAT. 08.04.2024

M. 1:500

GEZ. PS

BAUTEIL D
XVIII

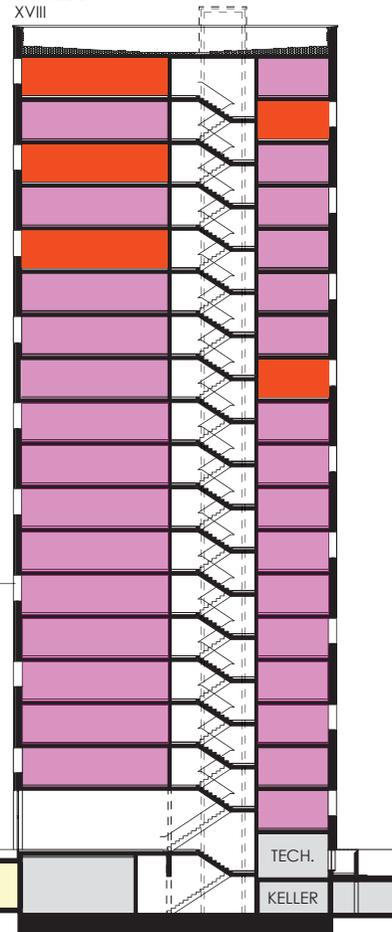

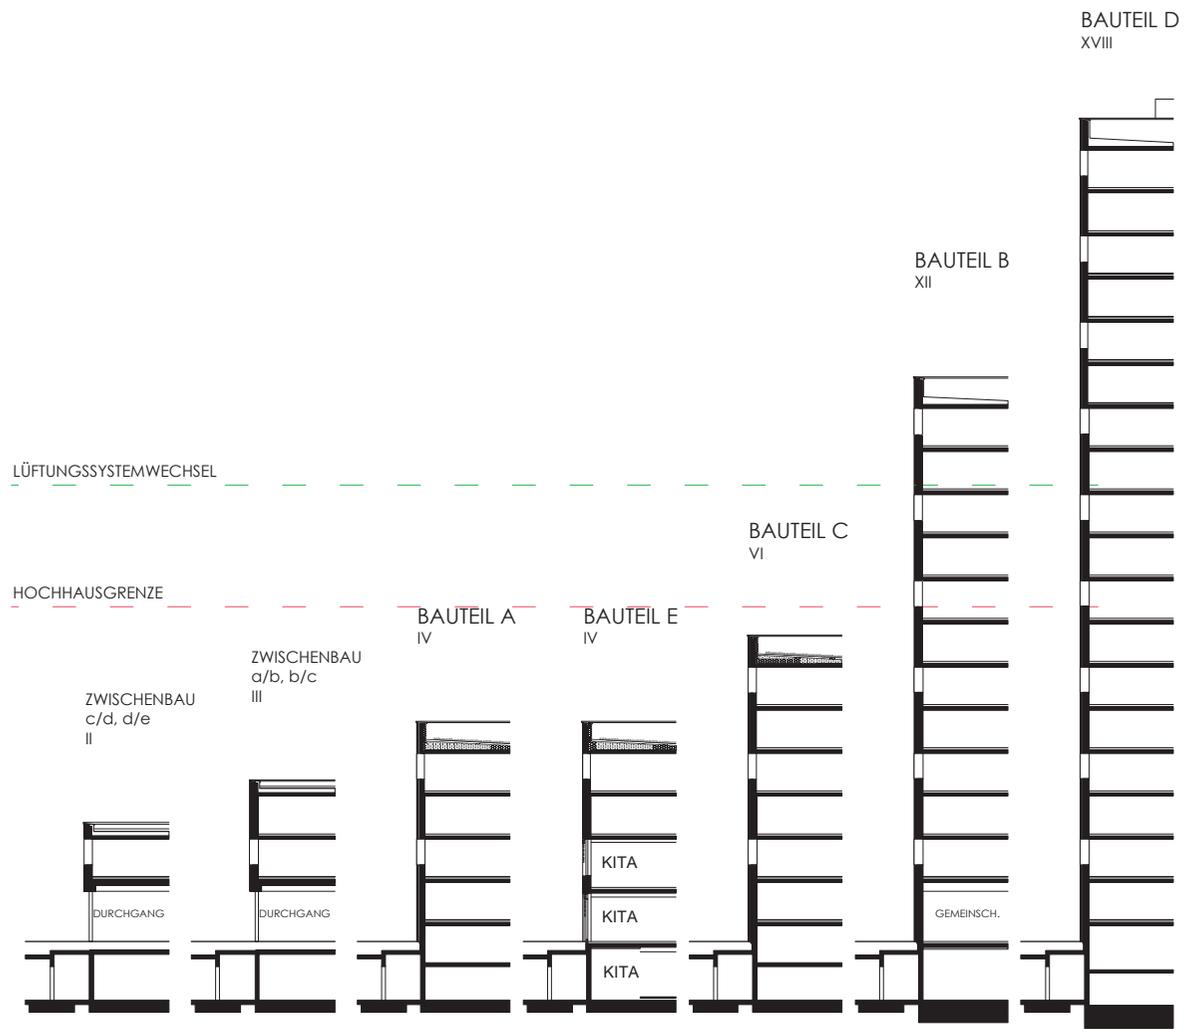

STA

BAUVORHABEN

NEUBAU WOHNANLAGE STARGARDER STRASSE
STARGARDER STRASSE, 85053 INGOLSTADT

BAUHERR UND GRUNDSTÜCKSEIGENTÜMER

GEMEINNÜTZIGE WOHNUNGSBAUGESELLSCHAFT
INGOLSTADT GMBH
MINUCCIWEG 4, 85053 INGOLSTADT

ARCHITEKT

DIEZINGER ARCHITEKTEN GMBH

RÖMERSTRASSE 23, 85072 EICHSTÄTT
TEL 08421 97860 FAX 978686

PLANINHALT

PROJEKTPLAN DURCHFÜHRUNGSVERTRAG

SYSTEMSCHNITTE

DAT. Geänd. GWG
08.04.2024

M. 1:500

GEZ. PS

