


MODERNISIERUNG FREIBAD INGOLSTADT / 3. BA

VARIANTE 9

DRAUFSICHT

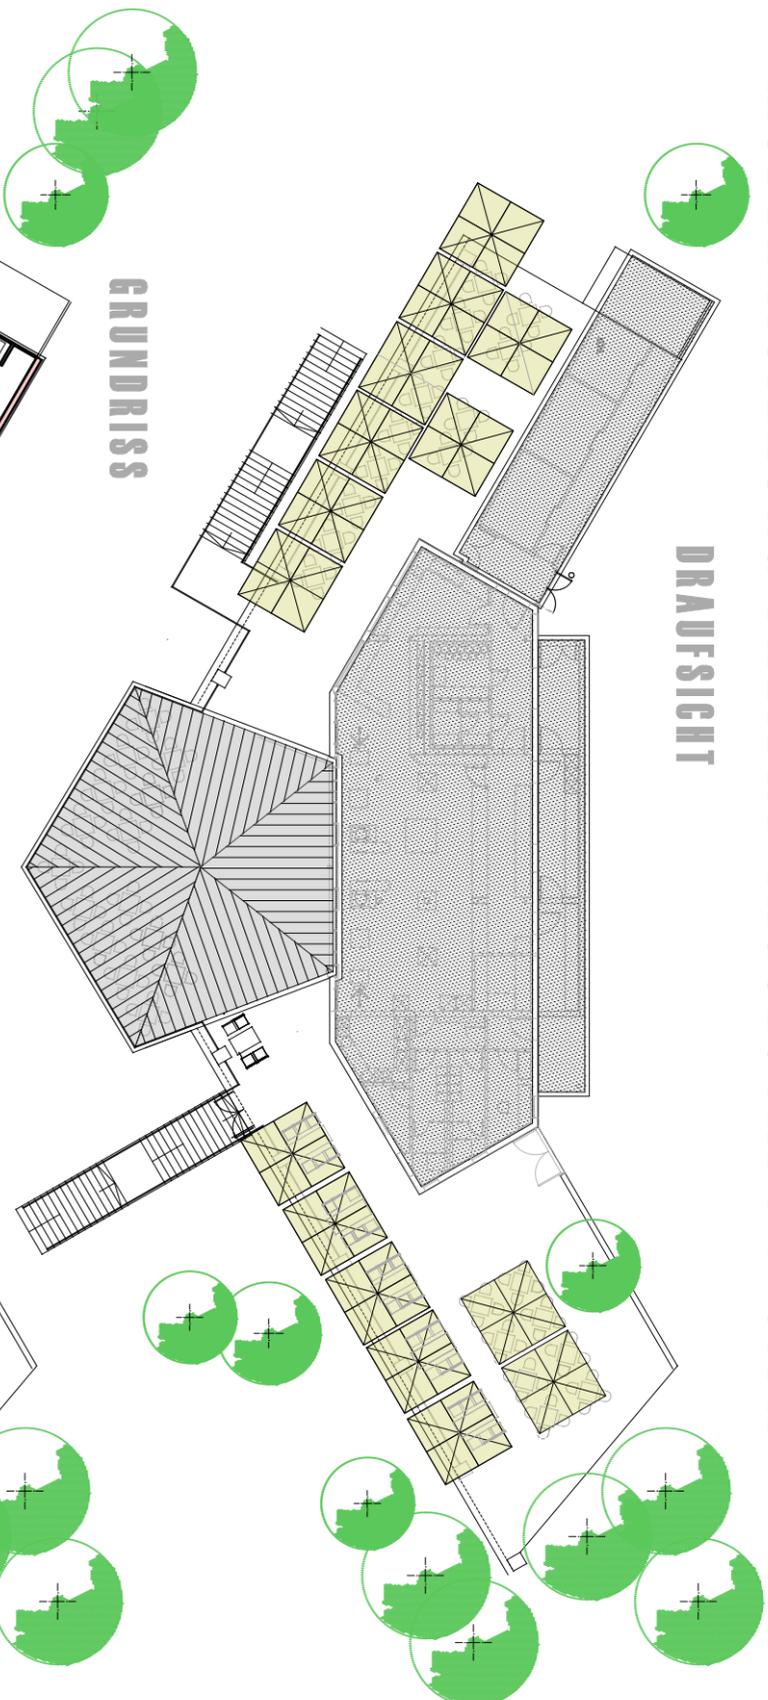


GASTRONOMIE FREIBAD
VARIANTE 9


MODERNISIERUNG VERKAUFSRÄUME MIT
ERWEITERUNG, KÜCHE VERKLEINERT
KEINE SEPARATE WC ANLAGE
SAISONALE NUTZUNG
KEIN ABSTAND ZUM PAVILLON
PAVILLON VOLLSTÄNDIG ENTKERNT UND SANIERT
ERNEUERUNG BODEN
GELÄNDER NEU
OHNE VERGLASUNG

GESAMTBAUKOSTEN NETTO, INKL. NK : 895.000 EUR
(OHNE KÜCHE)


GRUNDRISS

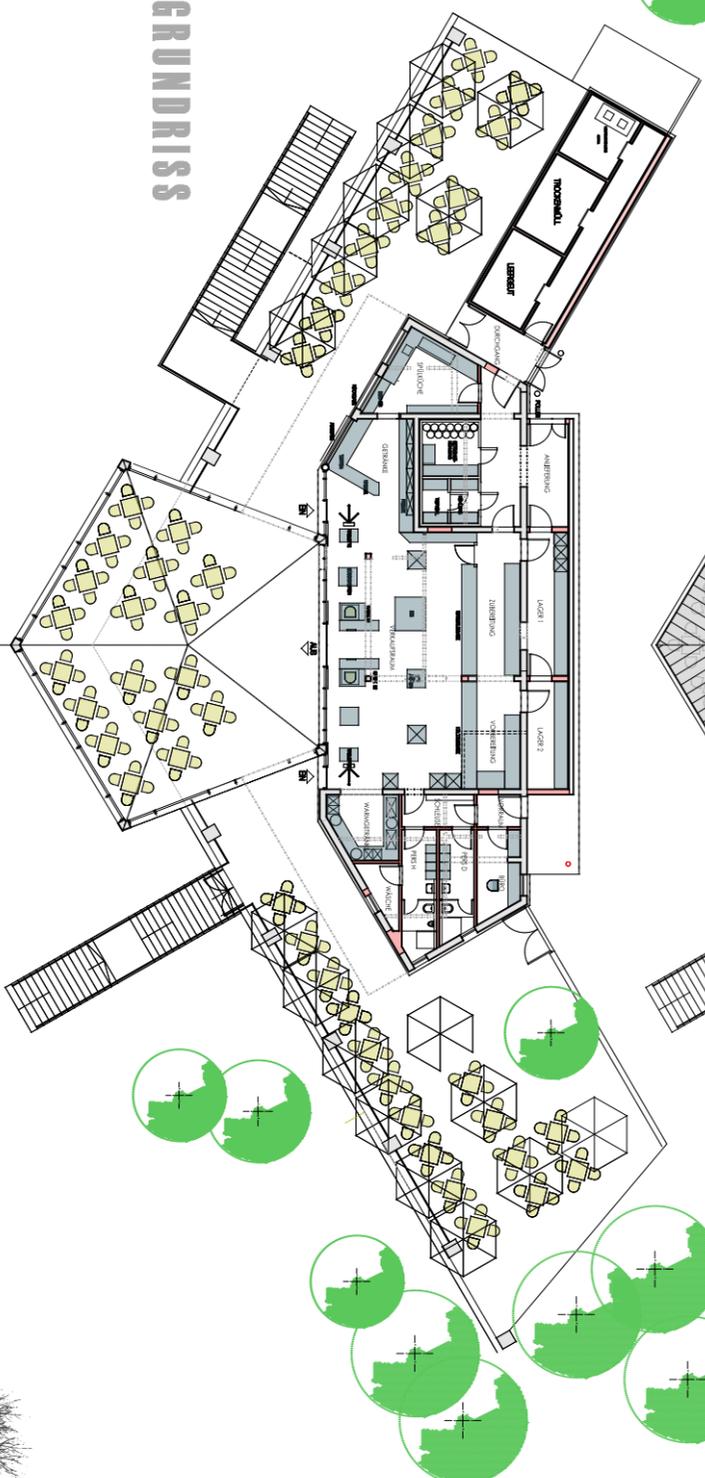

GRUNDRISS

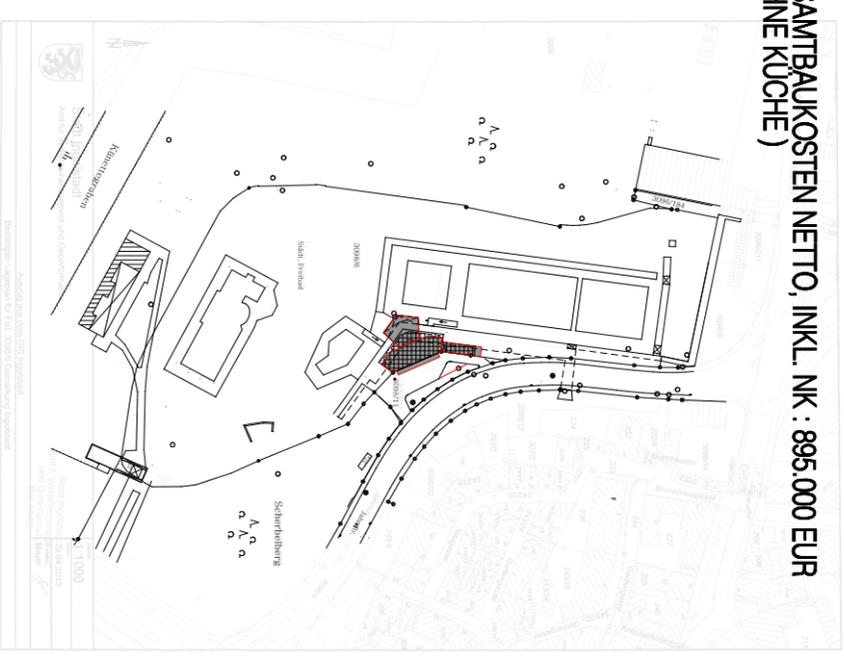


ANSICHT WESTEN

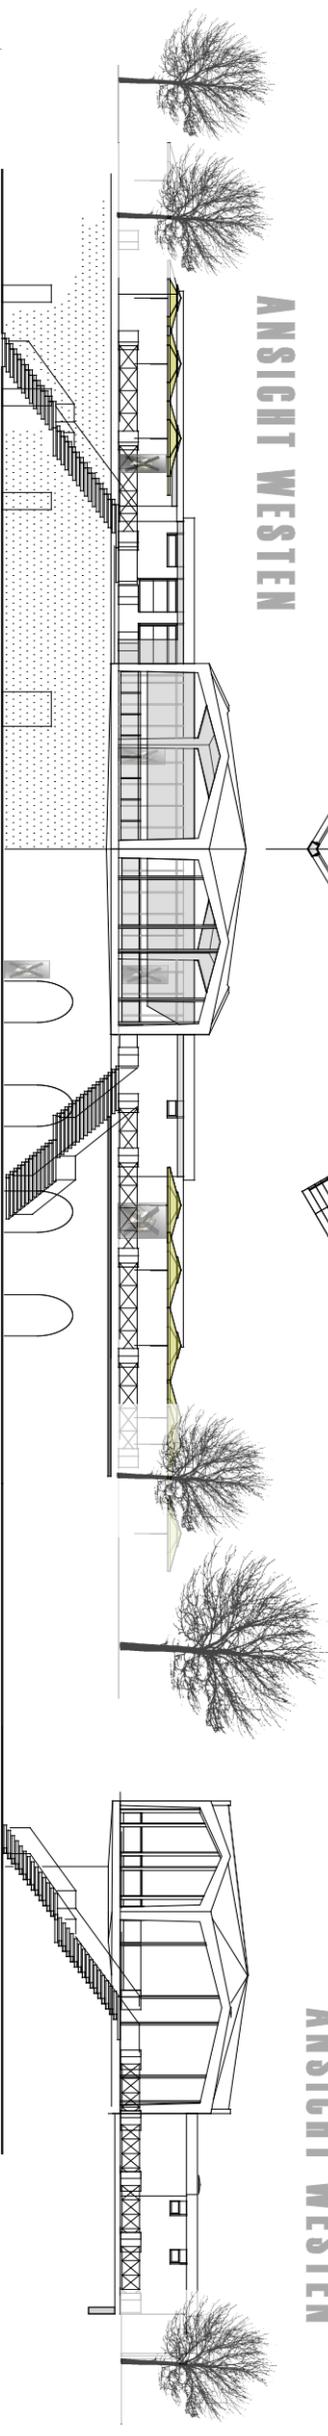


ANSICHT WESTEN

ANSICHT OSTEN

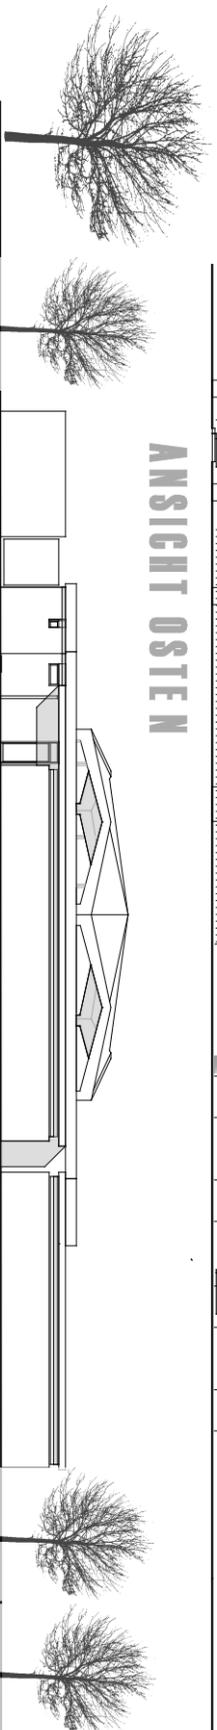

SCHNITT

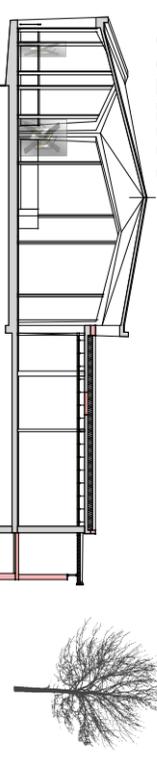

M1/400

ARCHITEKTENGRUPPE INGOLSTADT
26.08.2013