

Ingolstadt bekommt eine neue Fußgängerzone:

Modern und zeitgemäß, mit viel Aufenthaltsqualität, freundlich und einladend, um dort zu bummeln und zu verweilen. Die Neugestaltung ist ein wichtiger Baustein zur Sicherung der Zukunftsfähigkeit der Fußgängerzone und eine Aufwertung der Innenstadt

Die Vorarbeiten unserer Sparten-träger im Untergrund sind in den ersten beiden Bauabschnitten abgeschlossen.

Auf der Südseite vom Paradeplatz bis zur Hallstraße wurde bereits der neue Belag verlegt. Seit September 2018 sind die Straßenbauer im nördlichen Bereich des ersten Bauabschnitts tätig. Nach und nach wird der hochwertige Granit in „Unsere NEUE Fußgängerzone“ eingebaut.

Bis Herbst 2019 sollen die ersten beiden Bauabschnitte bis zur Mauthstraße komplett fertiggestellt sein.



Für individuelle Fragen zum Bauablauf und als Ansprechpartner wurde eine zentrale Anlaufstelle im Tiefbauamt eingerichtet:

Telefon: 0841 305-2525
(zu den allgemeinen Behördenöffnungszeiten)

E-Mail: fgz@ingolstadt.de

Internet: www.ingolstadt.de/fgz


Gleichzeitig besteht über die Facebook-Gruppe:

**"Projekt
Fußgängerzone
Ingolstadt"**

die Möglichkeit des Meinungsaustausches zu den verschiedenen Aspekten des Projekts.

Herausgeber:
Tiefbauamt Ingolstadt
Spitalstraße 3
85049 Ingolstadt

Ausgabe 6

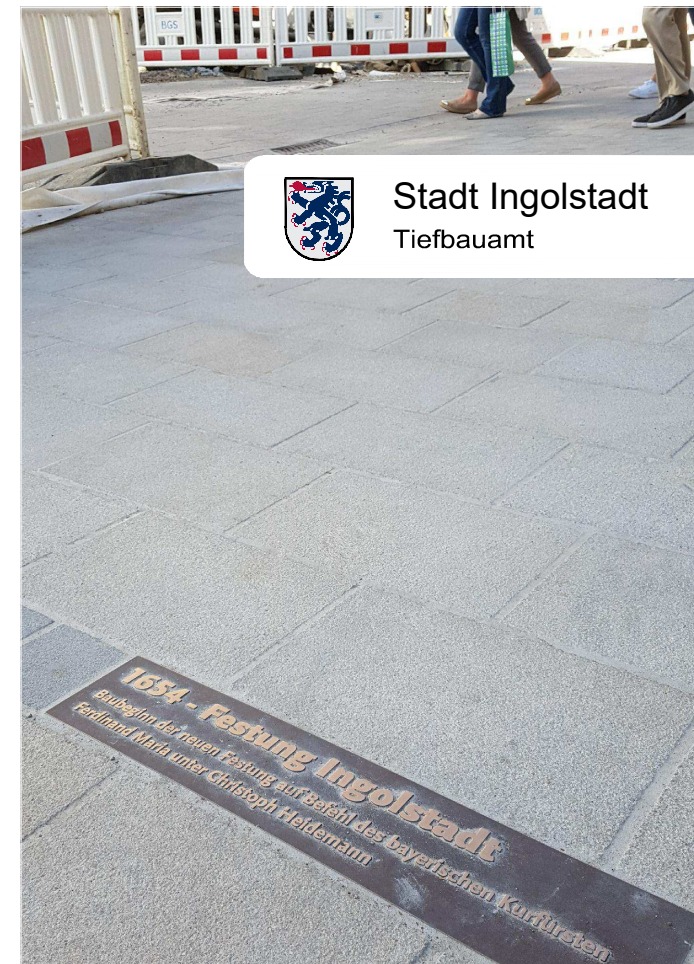

Stadt Ingolstadt
Tiefbauamt




Baustelleninformationen:

Maßnahmen des Tiefbauamts

- Im September 2018 wurden die Straßen- und Pflasterbauarbeiten auf der Südseite des ersten Bauabschnitts vom Paradeplatz bis zur Hallstraße fertiggestellt.
- Ende August 2018 haben die Arbeiten auf der Nordseite des ersten Bauabschnitts begonnen. In einem Teilstück wurde bereits die Drinaspaltschicht verbaut.
- Auf diese Drinaspaltschicht erfolgt nach und nach der Einbau des neuen Granitbelags.
- Die Ausführungen der Pflasterarbeiten erfolgen von Ost nach West.
- Ende Oktober, nach Fertigstellung von Bauabschnitt 1, wird der Baustellenbetrieb witterungsbedingt eingestellt.
- Im Frühjahr 2019 beginnen die Straßen- und Pflasterbauarbeiten auf der Nordseite des zweiten Bauabschnitts.

Alle Arbeiten werden so ausgeführt, dass immer eine Gasse für Passanten, Lieferverkehr und Rettungsdienst freigehalten wird. Die Zugänge zu den Geschäften werden nach Möglichkeit aufrechterhalten.

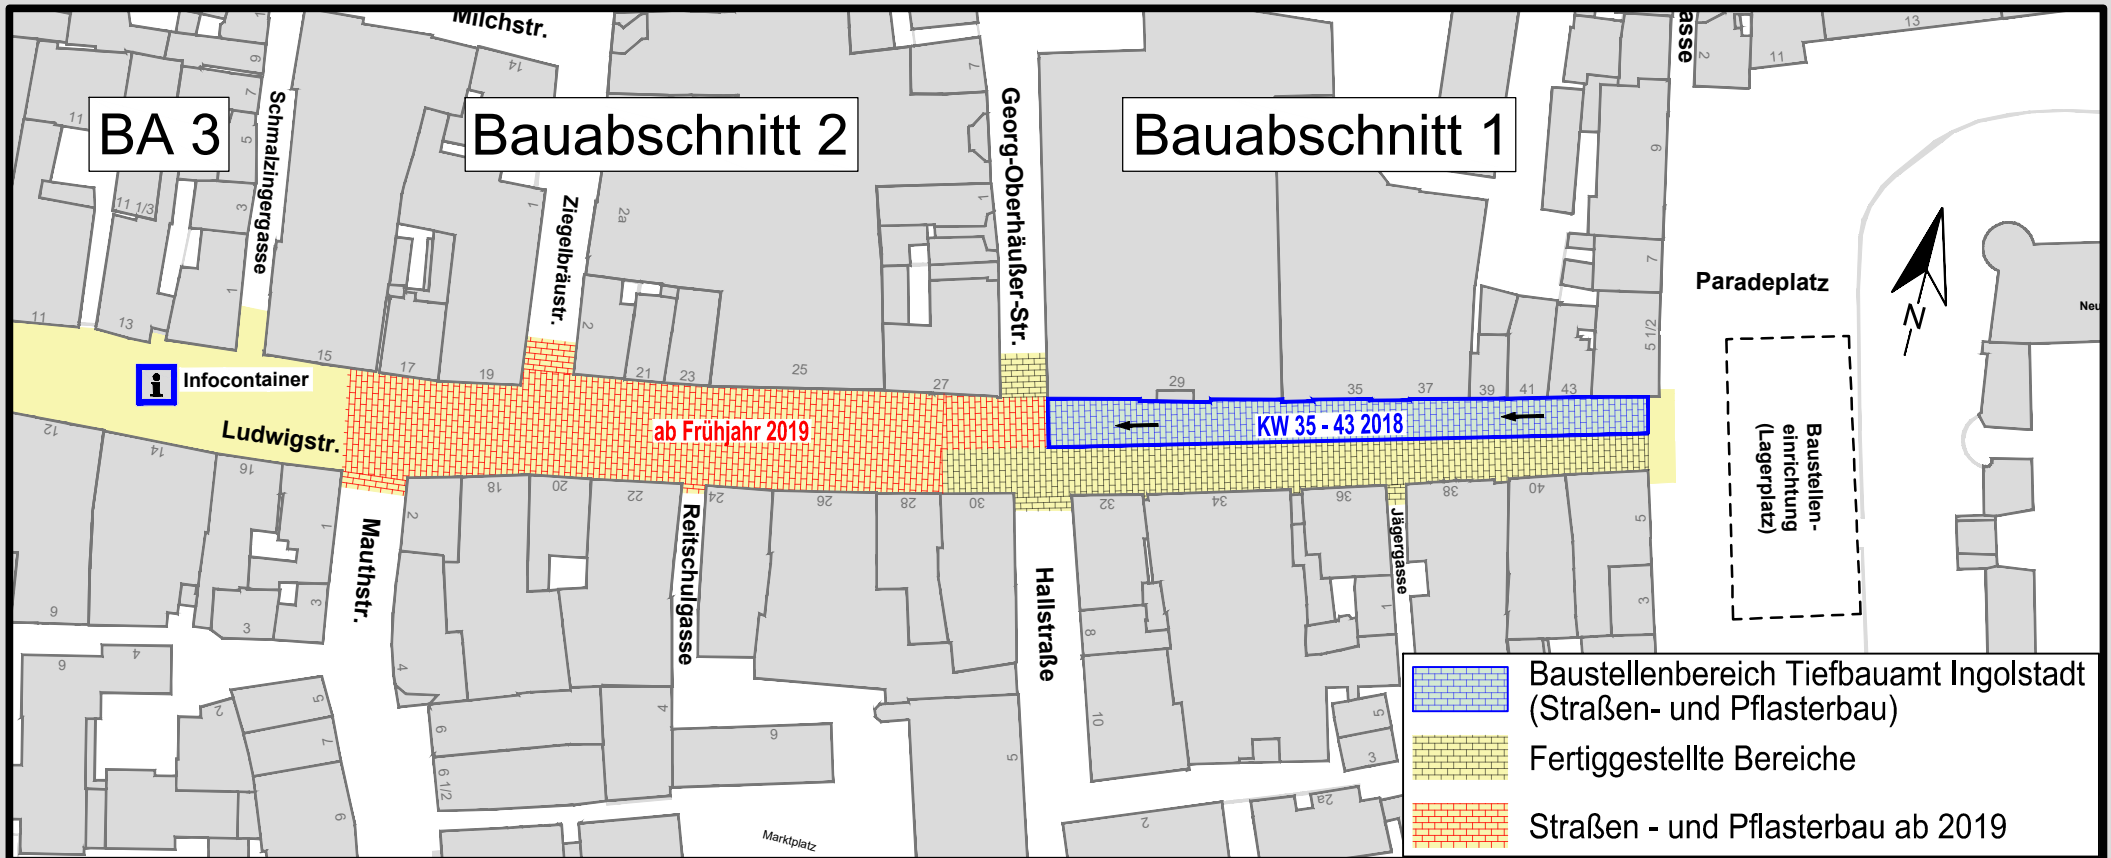

Schematische Darstellung

Weitere Details folgen in einem neuen Infoblatt im Februar/März 2019...