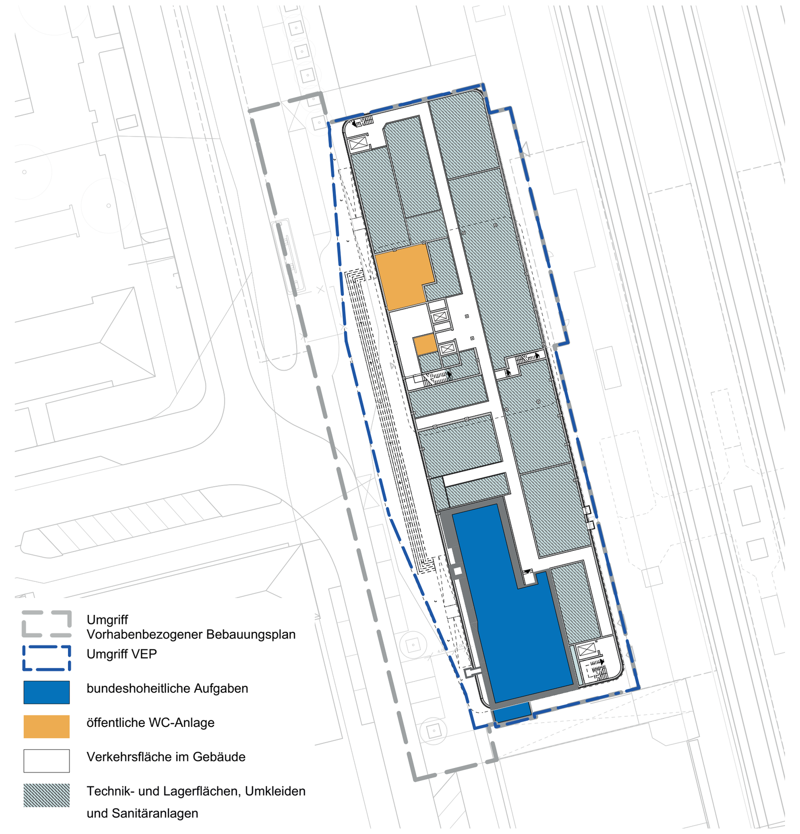

Plan 2: Kellergeschoss, M=1:500

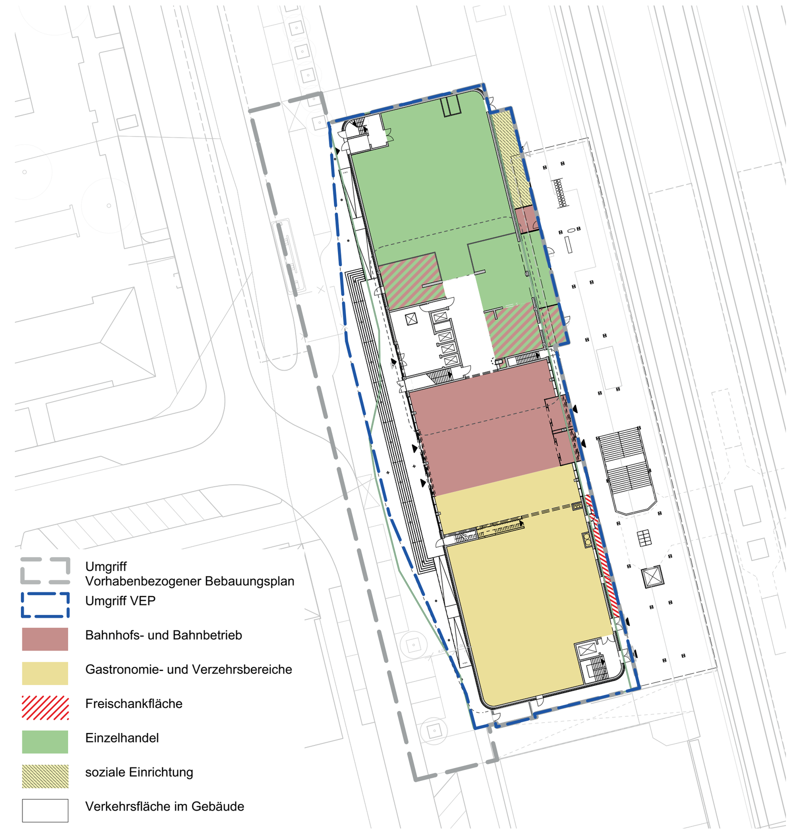

Plan 3: Erdgeschoss, M=1:500

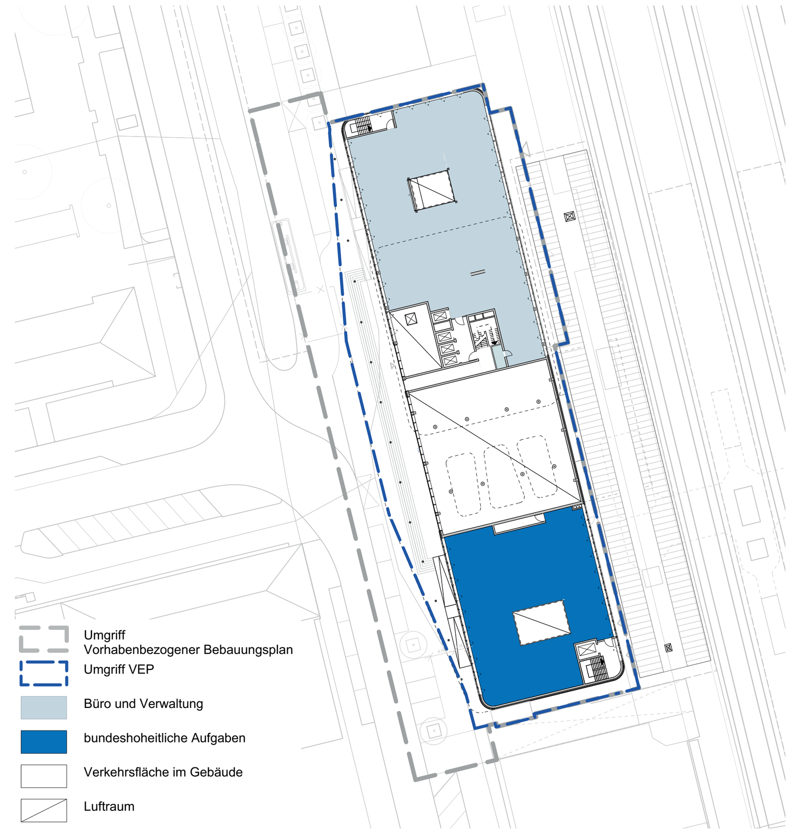

Plan 4: 1. Obergeschoss, M=1:500

Plan 5: 2. Obergeschoss, M=1:500

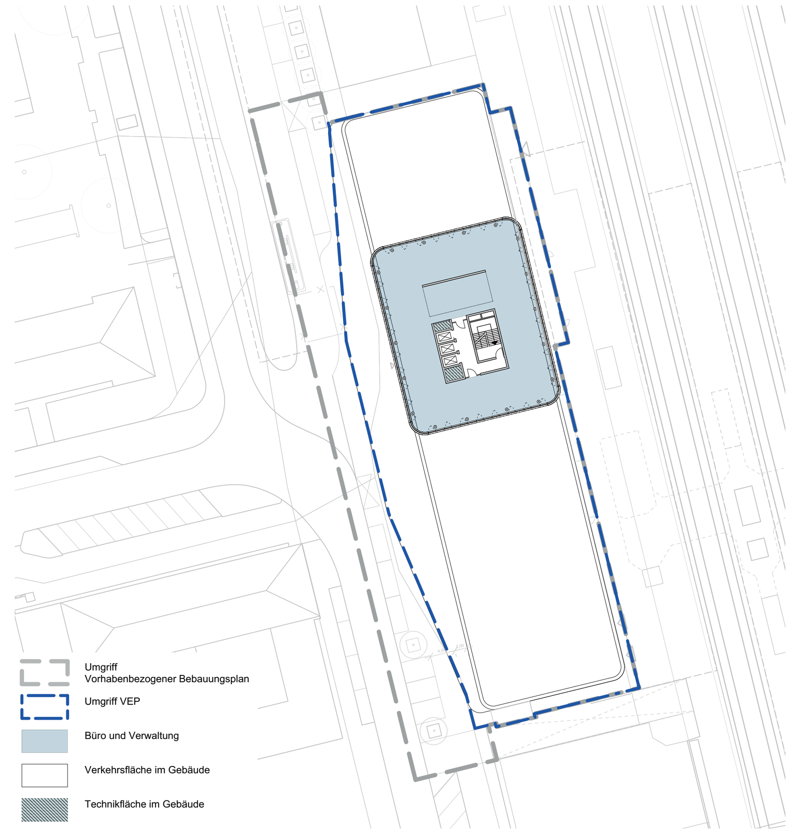

Plan 6: 3.-16. Obergeschoss, M=1:500

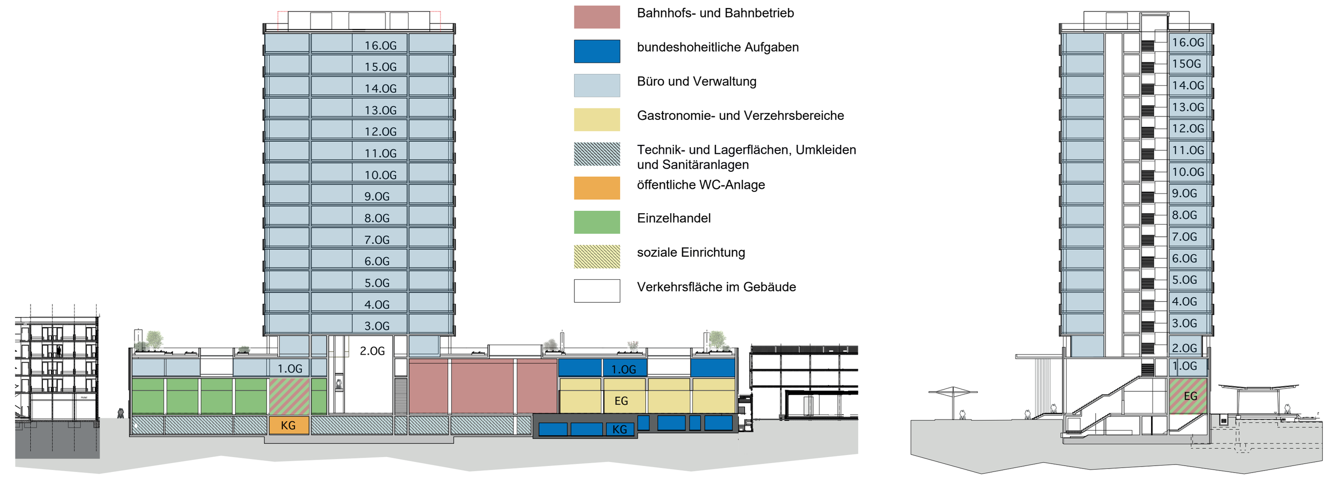

Plan 7: Schnitte, M=1:500

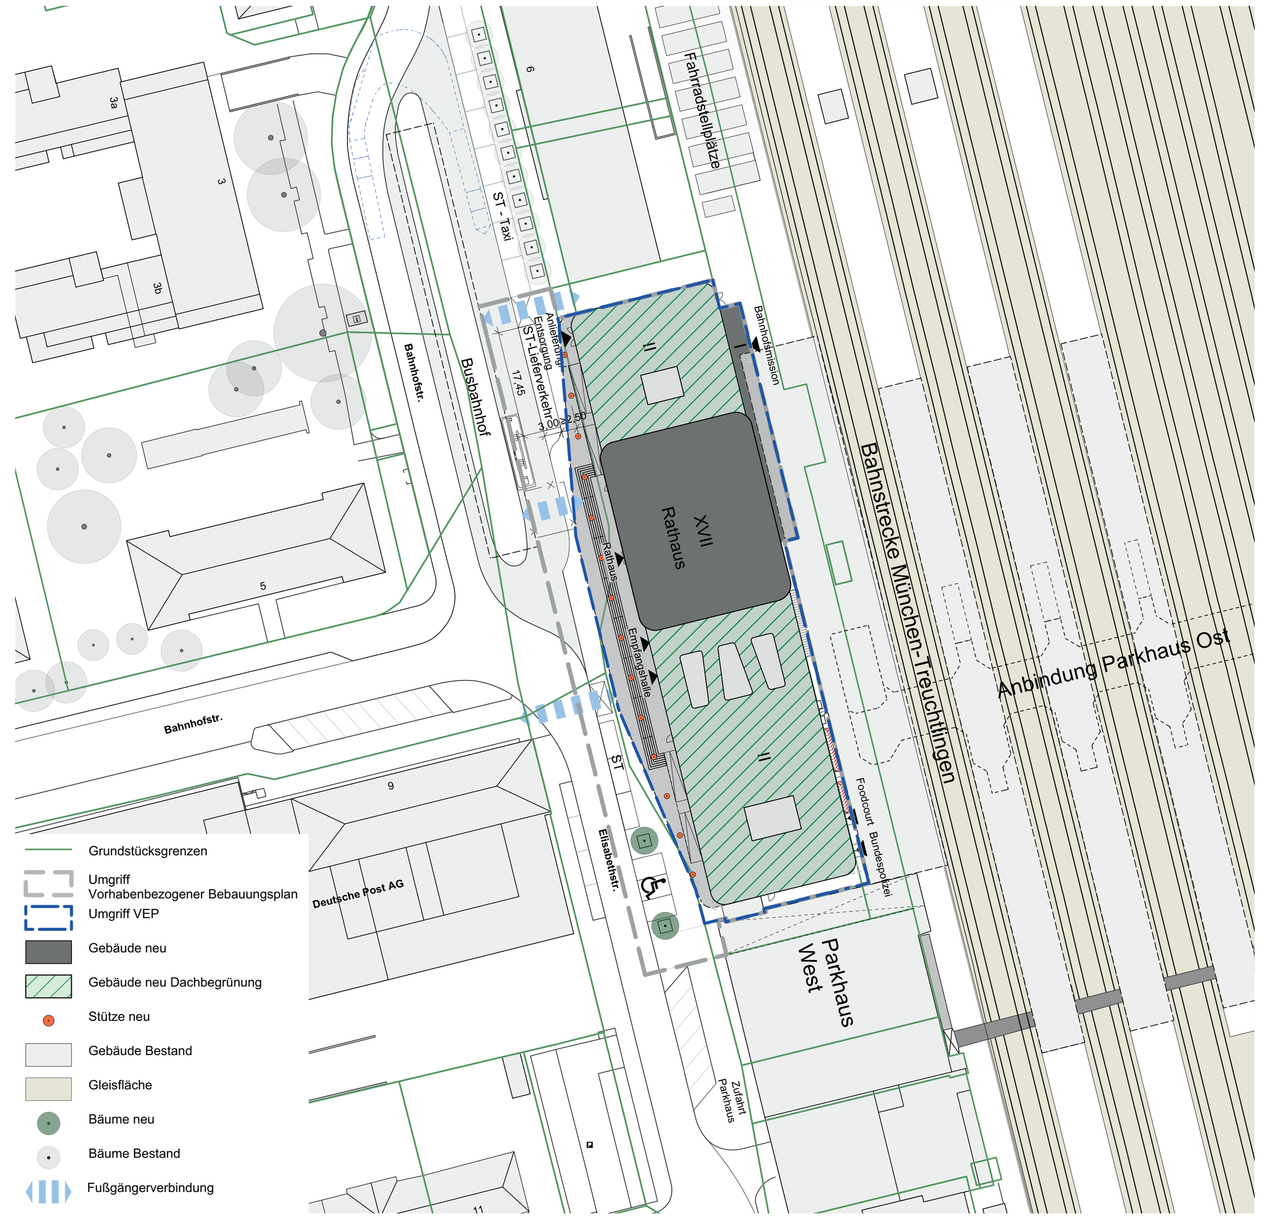

Plan 1: Lageplan, M=1:500

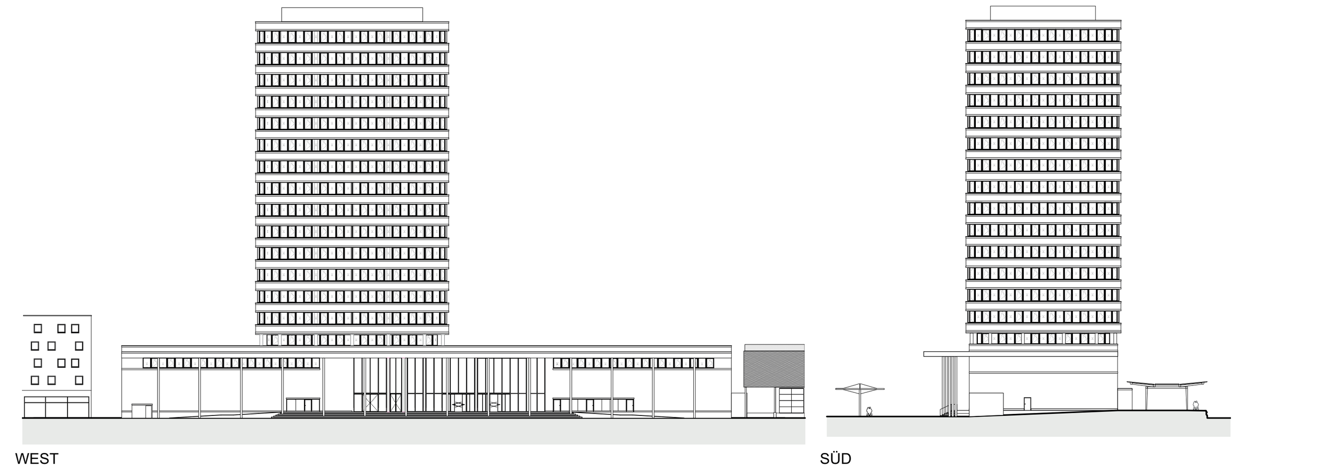

Plan 8: Ansicht West- und Südseite, M=1:500

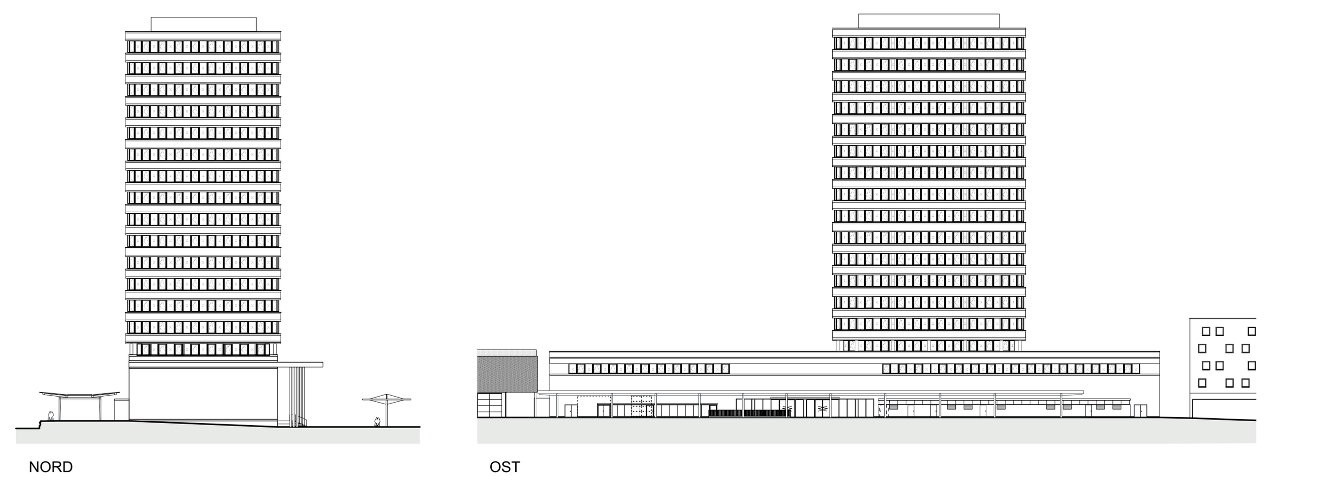

Plan 9: Ansicht Nord - und Ostseite, M=1:500

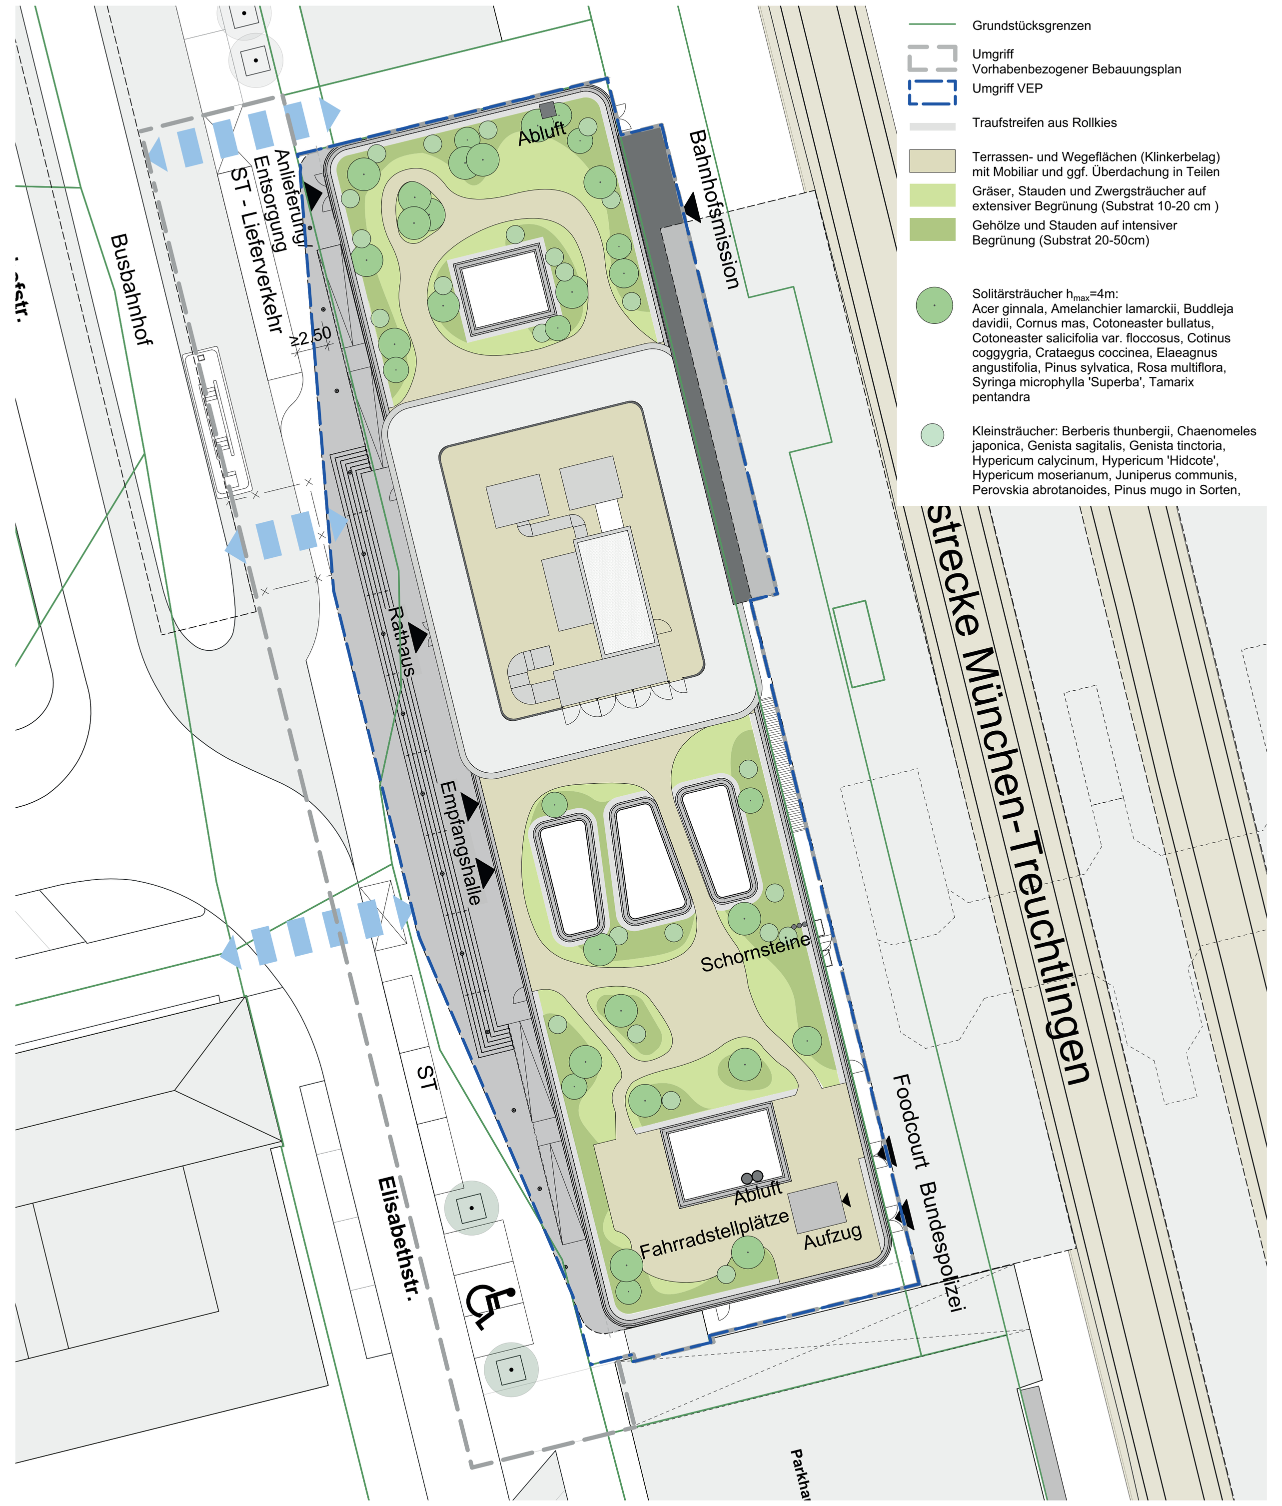

Plan 10: Freiflächenplan, M=1:250

Plan 11: Werbekonzept Süd-/Westseite, M=1:200

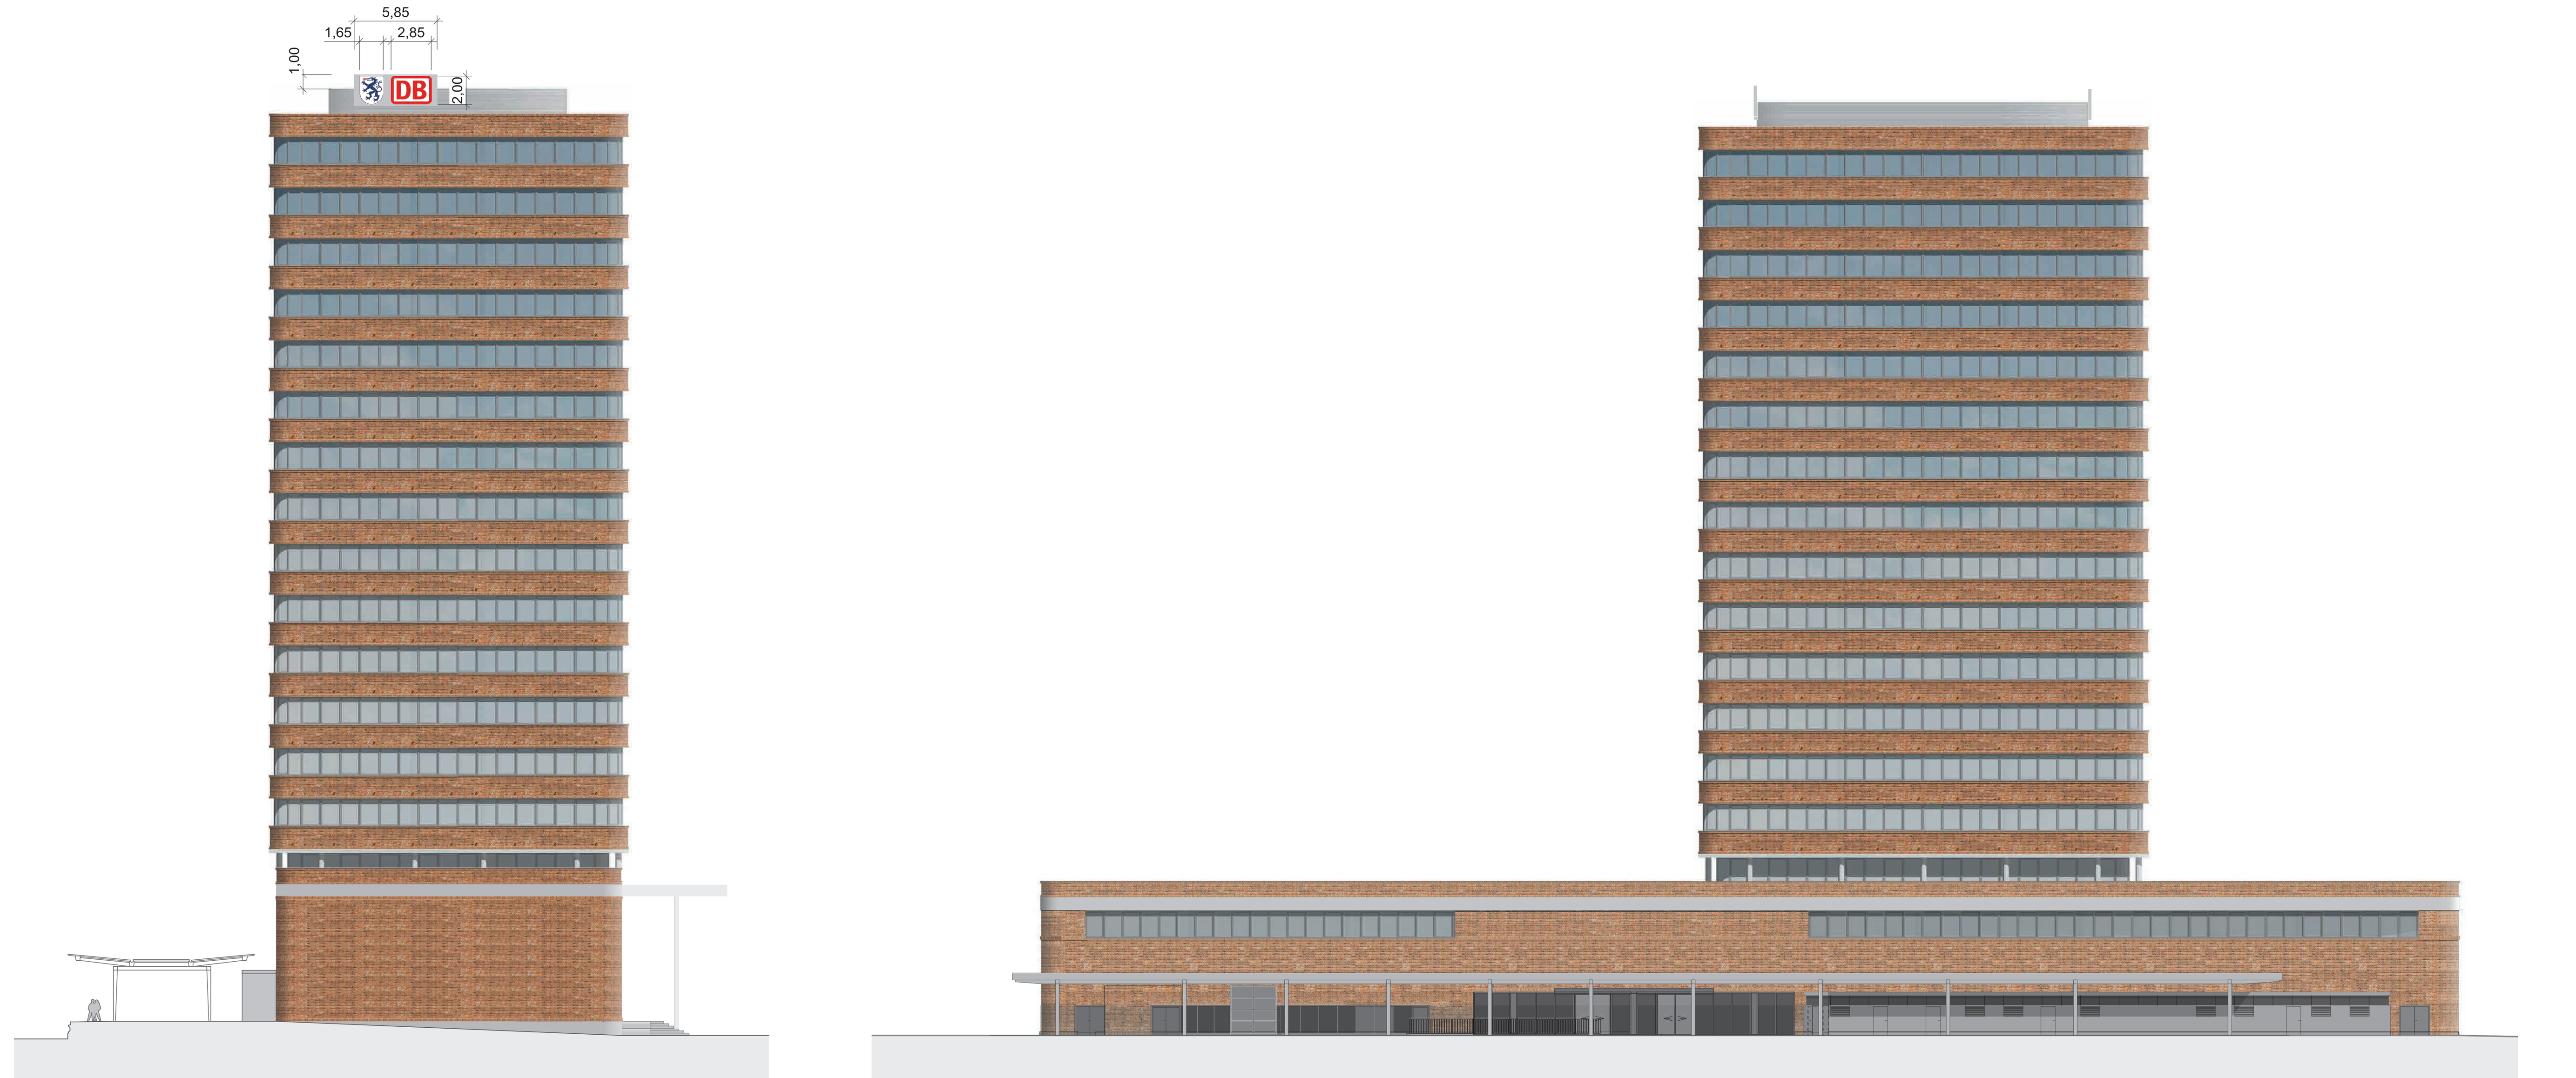

Plan 12: Werbekonzept Nord-/Ostseite, M=1:200

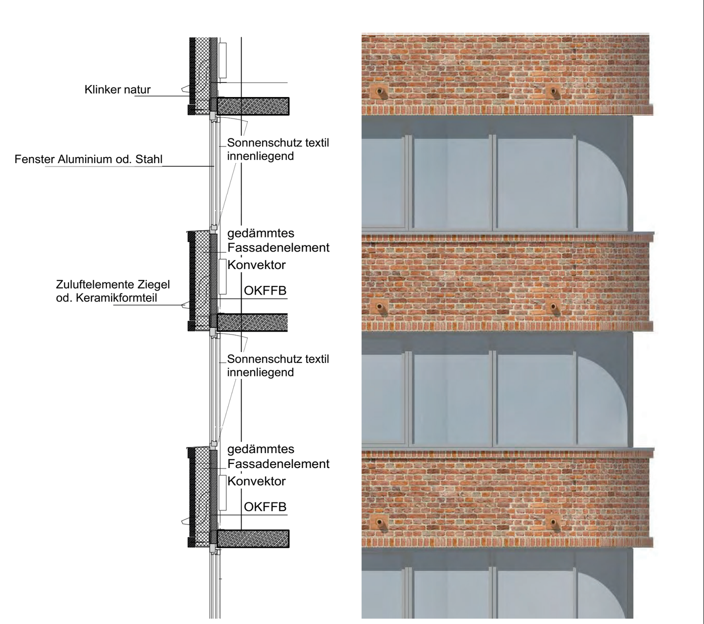

Plan 13: Fassadendetail, M=1:50

Der Entwurf des Vorhaben- und Erschließungsplanes wurde gemäß § 13 a Abs. 2 Nr. 1 BauGB i. V. m. § 13 Abs. 2 Satz 1 Nr. 2 BauGB i. V. m. § 3 Abs. 2 BauGB i. V. m. § 1 Nr. 4 PlanSiG i. V. m. § 3 PlanSiG vom 09.12.2021 mit 11.01.2022 und erneut gemäß § 13 a Abs. 2 Nr. 1 BauGB i. V. m. § 13 Abs. 2 Satz 1 Nr. 2 BauGB i. V. m. § 3 Abs. 2 BauGB i. V. m. § 4 a Abs. 3 BauGB i. V. m. § 1 Nr. 4 PlanSiG i. V. m. § 3 PlanSiG vom …………… mit …………… im Stadtbauamt öffentlich ausgelegt.

Ingolstadt, ……………

Dr. Christian Scharpf
Oberbürgermeister

Die Stadt Ingolstadt erlässt aufgrund der § 2 Abs. 1 und § 10 Abs. 1 BauGB i. V. m. Art. 81 Abs. 2 und 3 BayBO, der BauNVO und Art. 23 GO den Vorhaben- und Erschließungsplan zum vorhabenbezogenen Bebauungs- und Grünordnungsplan Nr. 109 N - „Hauptbahnhof“

a l s

Satzung

Ingolstadt, ……………

Dr. Christian Scharpf
Oberbürgermeister

Diese Ausfertigung stimmt mit der am …………… beschlossenen Satzung überein.

Ingolstadt, ……………

Dr. Christian Scharpf
Oberbürgermeister

Der Vorhaben- und Erschließungsplan wird ab sofort im Stadtbauamt Ingolstadt gemäß § 10 Abs. 3 S. 2 BauGB zu jedermanns Einsicht bereitgehalten. Dies ist am …………… in den Amtlichen Mitteilungen für die Stadt Ingolstadt ortsüblich bekanntgemacht worden. Der am …………… ausgefertigte Vorhaben- und Erschließungsplan tritt damit nach § 10 Abs. 3 S. 4 BauGB in Kraft.

Ingolstadt, ……………

Dr. Christian Scharpf
Oberbürgermeister

Stadt Ingolstadt

VORHABENBEZOGENER BEBAUUNGS- UND GRÜNORDNUNGSPLAN NR. 109 N - „HAUPTBAHNHOF“

PLANTEIL 2: VORHABEN- UND ERSCHLIESSUNGSPLAN

BAUHERR

Ferdinand Fäth
Mörswiesenstraße 9 · 63741 Aschaffenburg

PLANVERFASSER

kammerl+ kollegen
Architekten
Innenarchitekten
Ingenieure

Hauptstraße 19 | 83539 Pfaffing
Telefon 08076-91 81 0 | Telefax 08076-9 666
x@kammerl-kollegen.de | www.kammerl-kollegen.de

23.02.2022