


Rechtswirksamer Stand

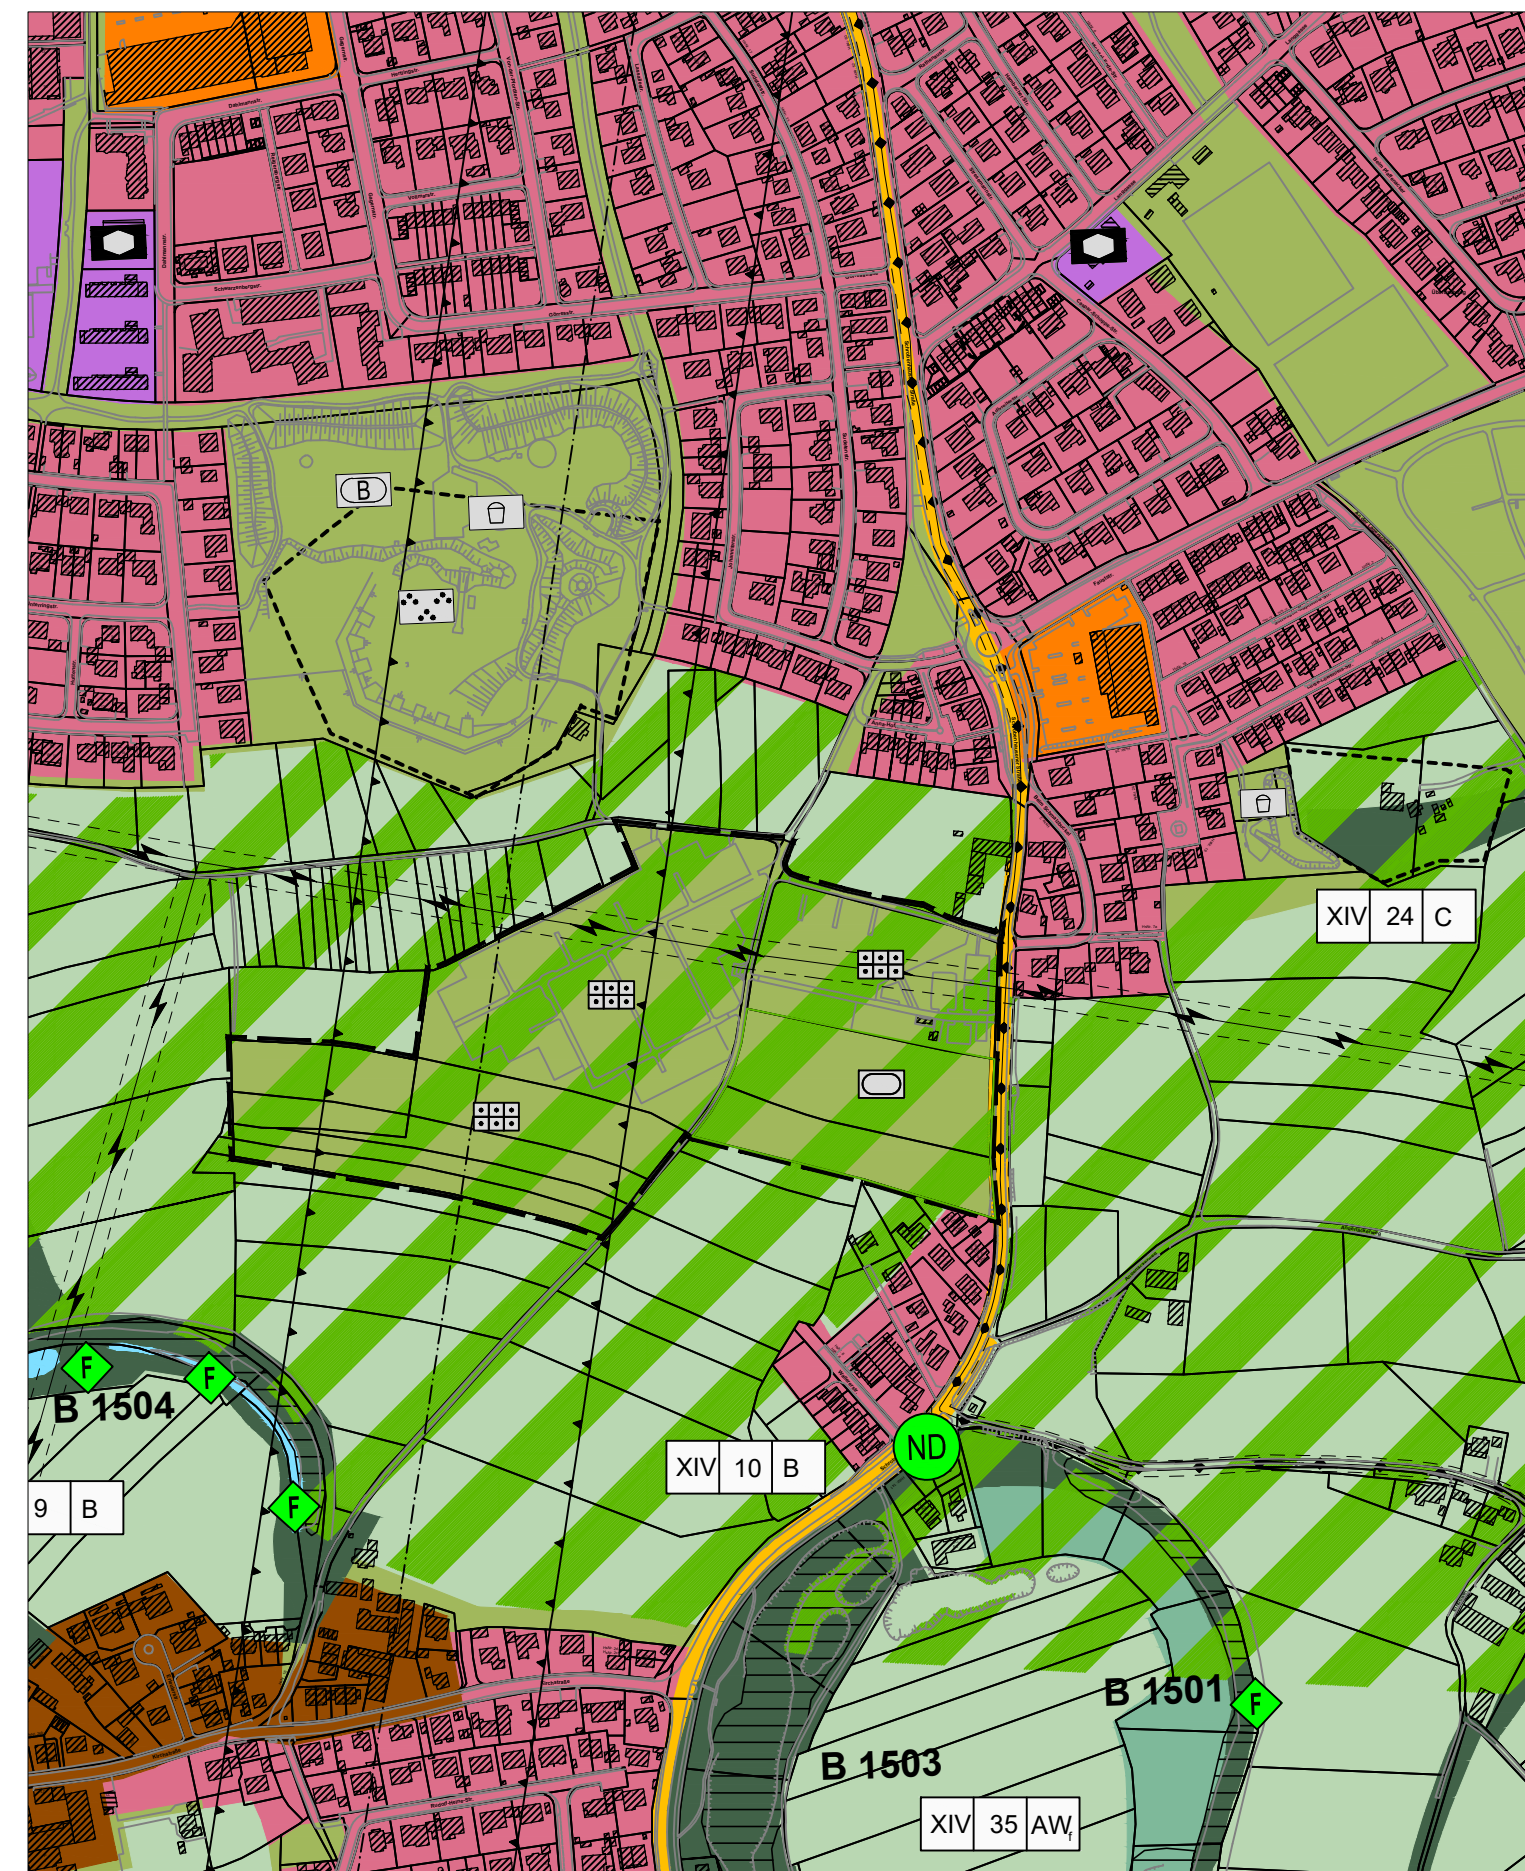


Änderung

- Umgriff der Änderung
- Grünflächen
- Dauerkleingartenanlage
- Sportplatz
- Parkanlage / Stadtteilpark
- Spielplatz
- Freiflächen des 2. Grünringes
- Elektrische Freileitung
- Richtfunkstrecke
- Landwirtschaftliche Fläche, zusätzlich für die Förderung von Maßnahmen der Landschaftspflege und Erholungsvorsorge
- Landwirtschaftliche Flächen, mit besonderer Bedeutung für Naturhaushalt und Landschaftsbild, geeignet zur Förderung einer extensiven landw. Nutzung
- Sukzessions- und Pflegefläche
- Biotop mit Nr. der Biotopkartierung
- Naturdenkmal
- Landschaftsplanerische Maßnahme
- Feuchtfächen
- Stehende Gewässer
- Wohnbauflächen
- Überörtliche - örtliche Hauptverkehrsstraßen
- Gasleitung
- Sonderbauflächen
- Flächen für den Gemeinbedarf
- Sozialen Zwecken dienende Gebäude und Einrichtungen
- Dorfgebiete

ÄNDERUNG DES FLÄCHENNUTZUNGSPLANES

Änderungsbeschluss

BEREICH: Am Schmalz buckel - Kleingartenanlage und Trainingsfeld

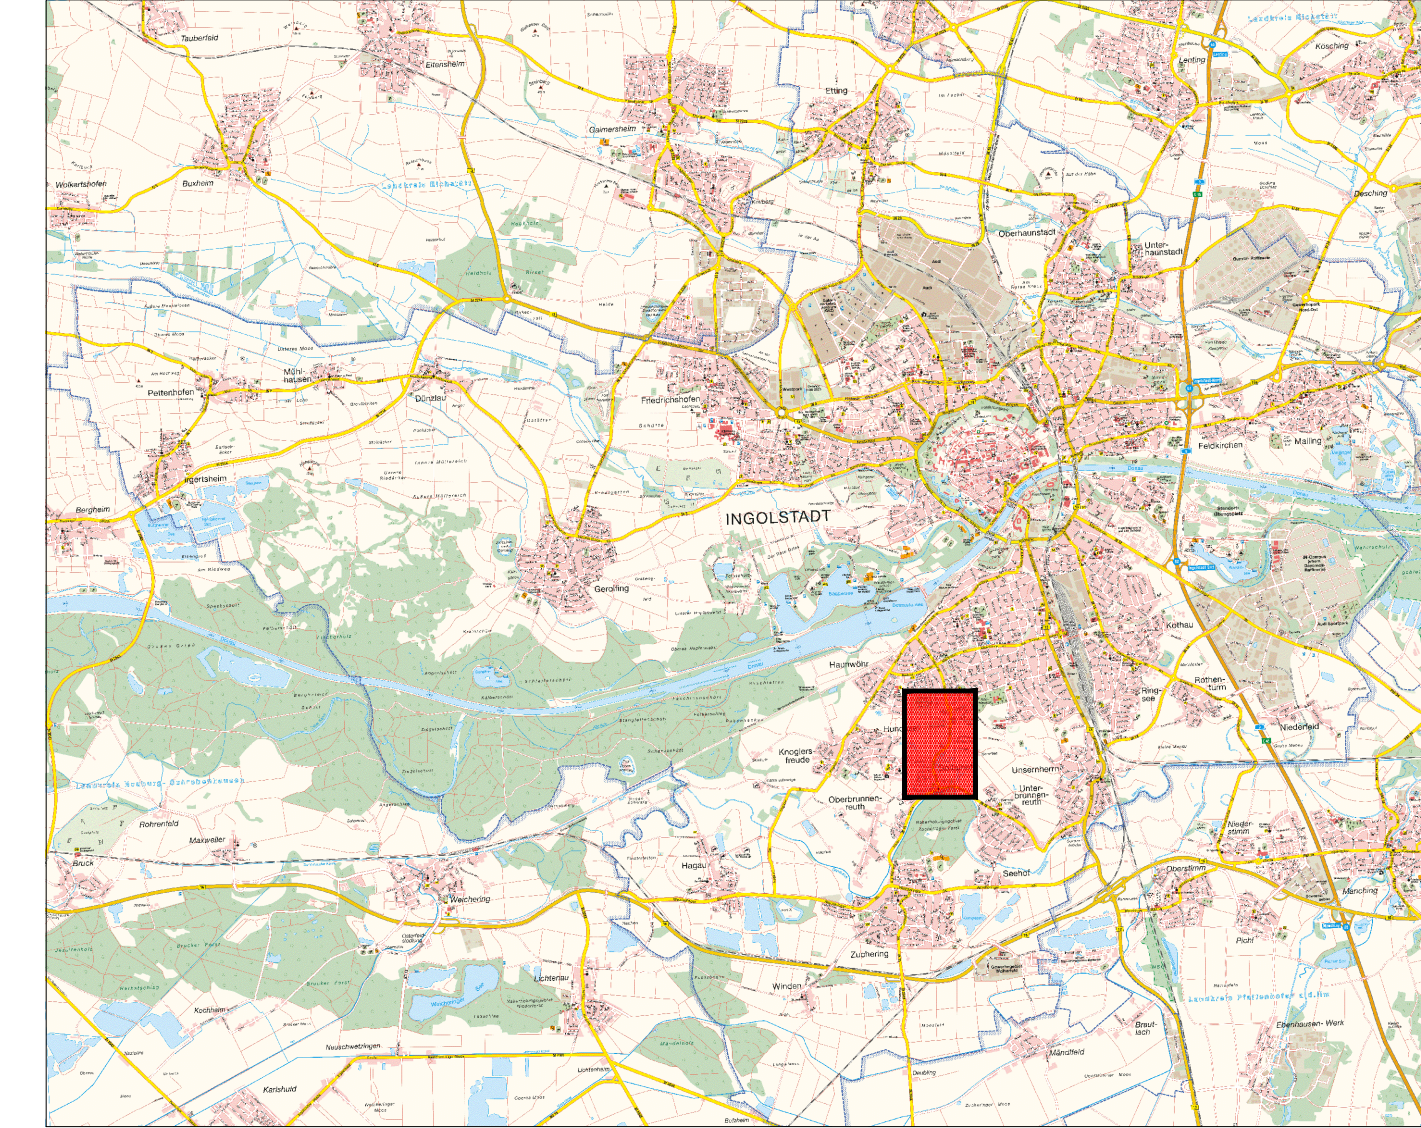

PLANVERFASSER	DATUM	GEZEICHNET	BEARBEITET	AMTSLEITER
STADTPLANUNGSAMT INGOLSTADT	17.01.2024	Re.	Sk.	