



Schnitt M 1:10

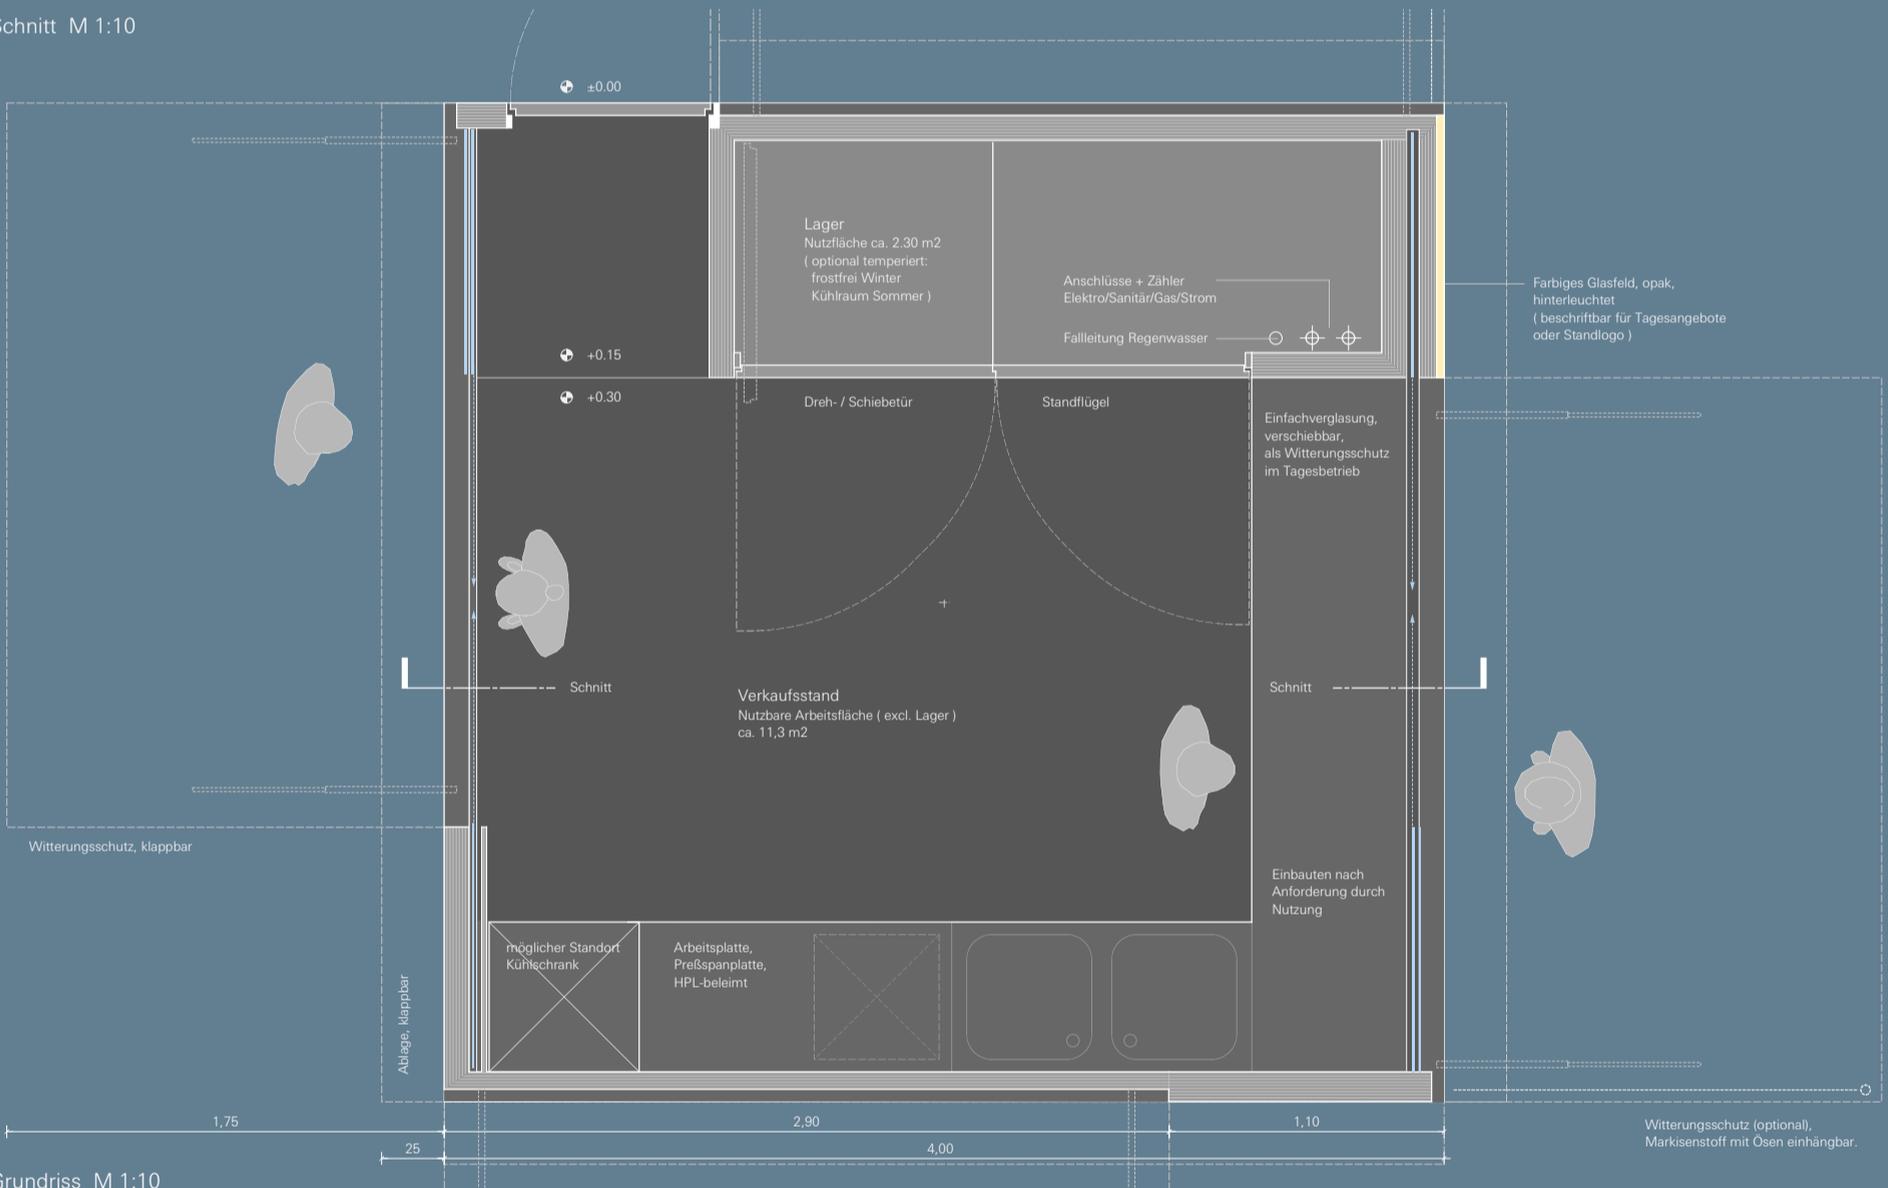

Grundriss M 1:10

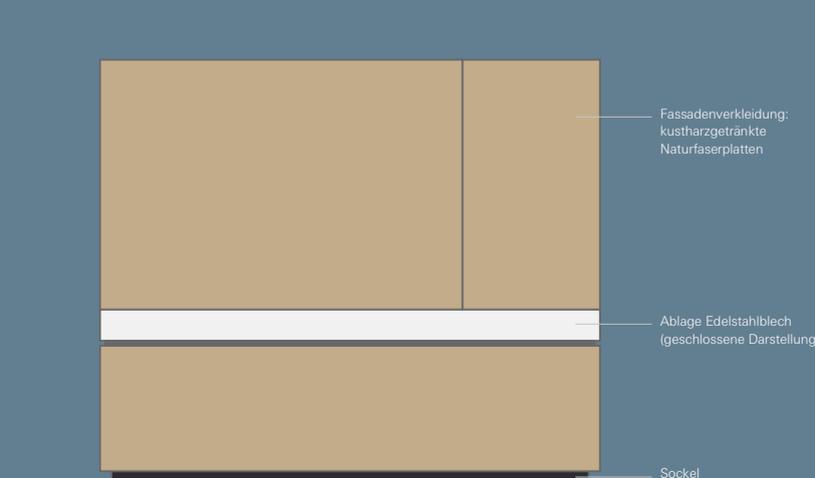

Ansicht, geschlossen, M 1:20



Ansicht, geöffnet, M 1:20