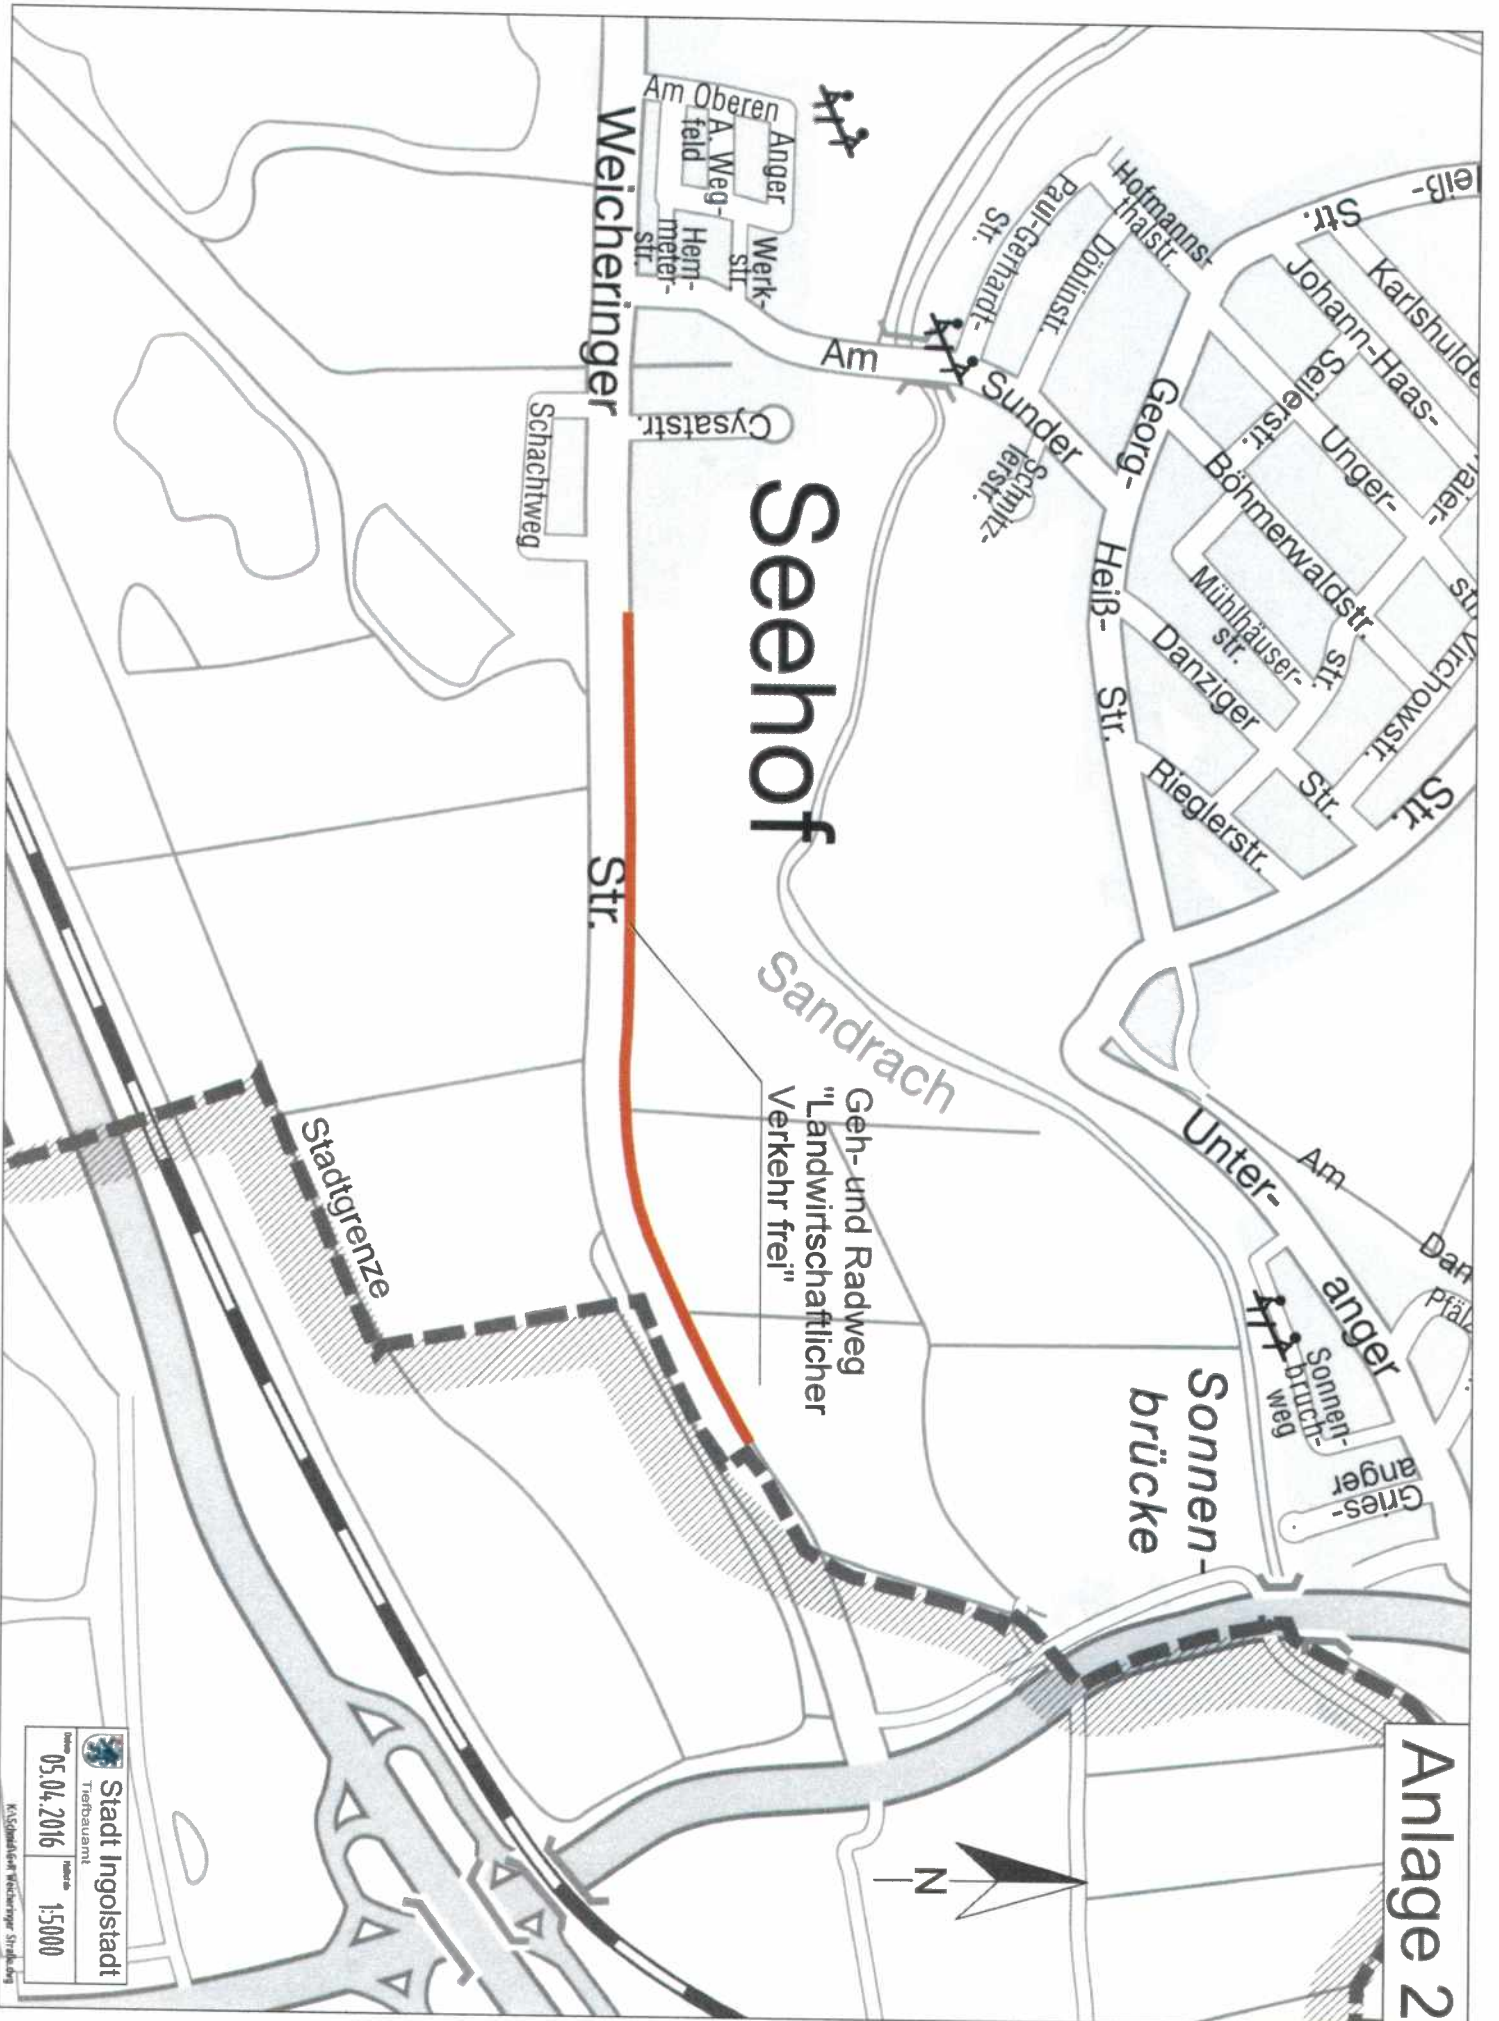

Stadt Ingolstadt
 Stadtverwaltung
 Datum: 05.04.2016
 Maßstab: 1:5000
Kommunales Verzeichnis: Straßennamen



Anlage 2

Seehof

Geh- und Radweg
"Landschaftlicher
Verkehr frei"


Weicheringer
Str.

Sandrach

Sonnen-
brücke

Stadtgrenze




Stadt Ingolstadt
 Tiefbauamt
 Datum: 05.04.2016
 Maßstab: 1:5000
Kasselerstr. Weicheringer Str. 10