


Rechtswirksamer Stand M 1:5000

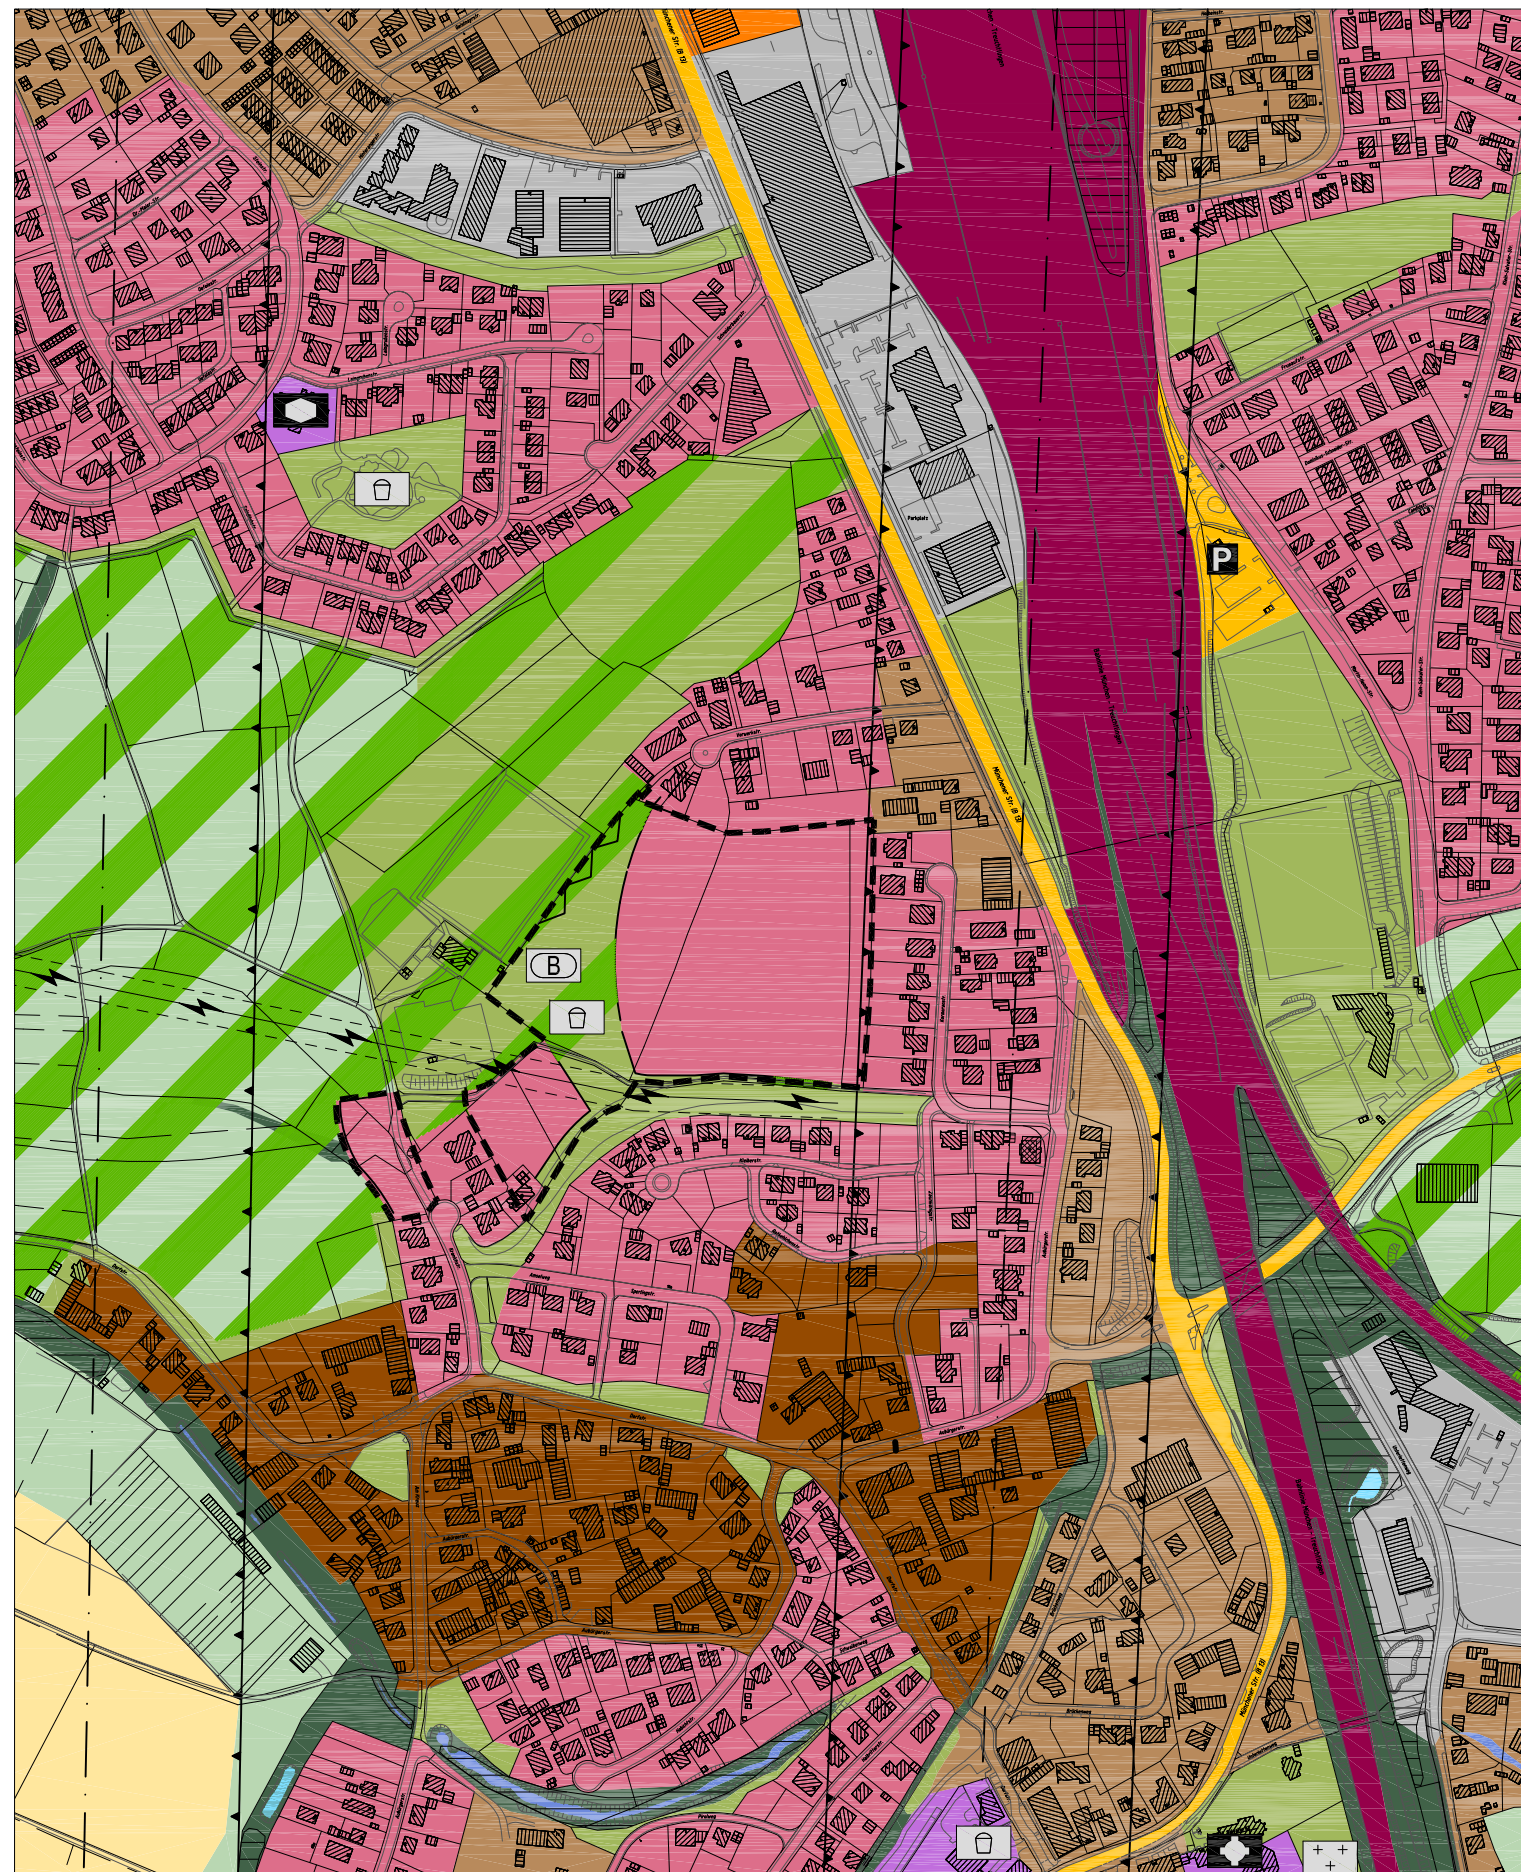


Änderung M 1:5000

- Wohnbauflächen
- Grünflächen
- B Bolzplatz
- P Spielplatz
- Immissionsschutzmaßnahmen erforderlich
- Freiflächen des 2. Grünringes
- Elektrische Freileitung
- Richtfunktrasse
- Umgriff der Änderung



Stadt Ingolstadt

ÄNDERUNG DES FLÄCHENNUTZUNGSPLANS
Änderungsbeschluss
 BEREICH: "Unsernherrn - Nord"

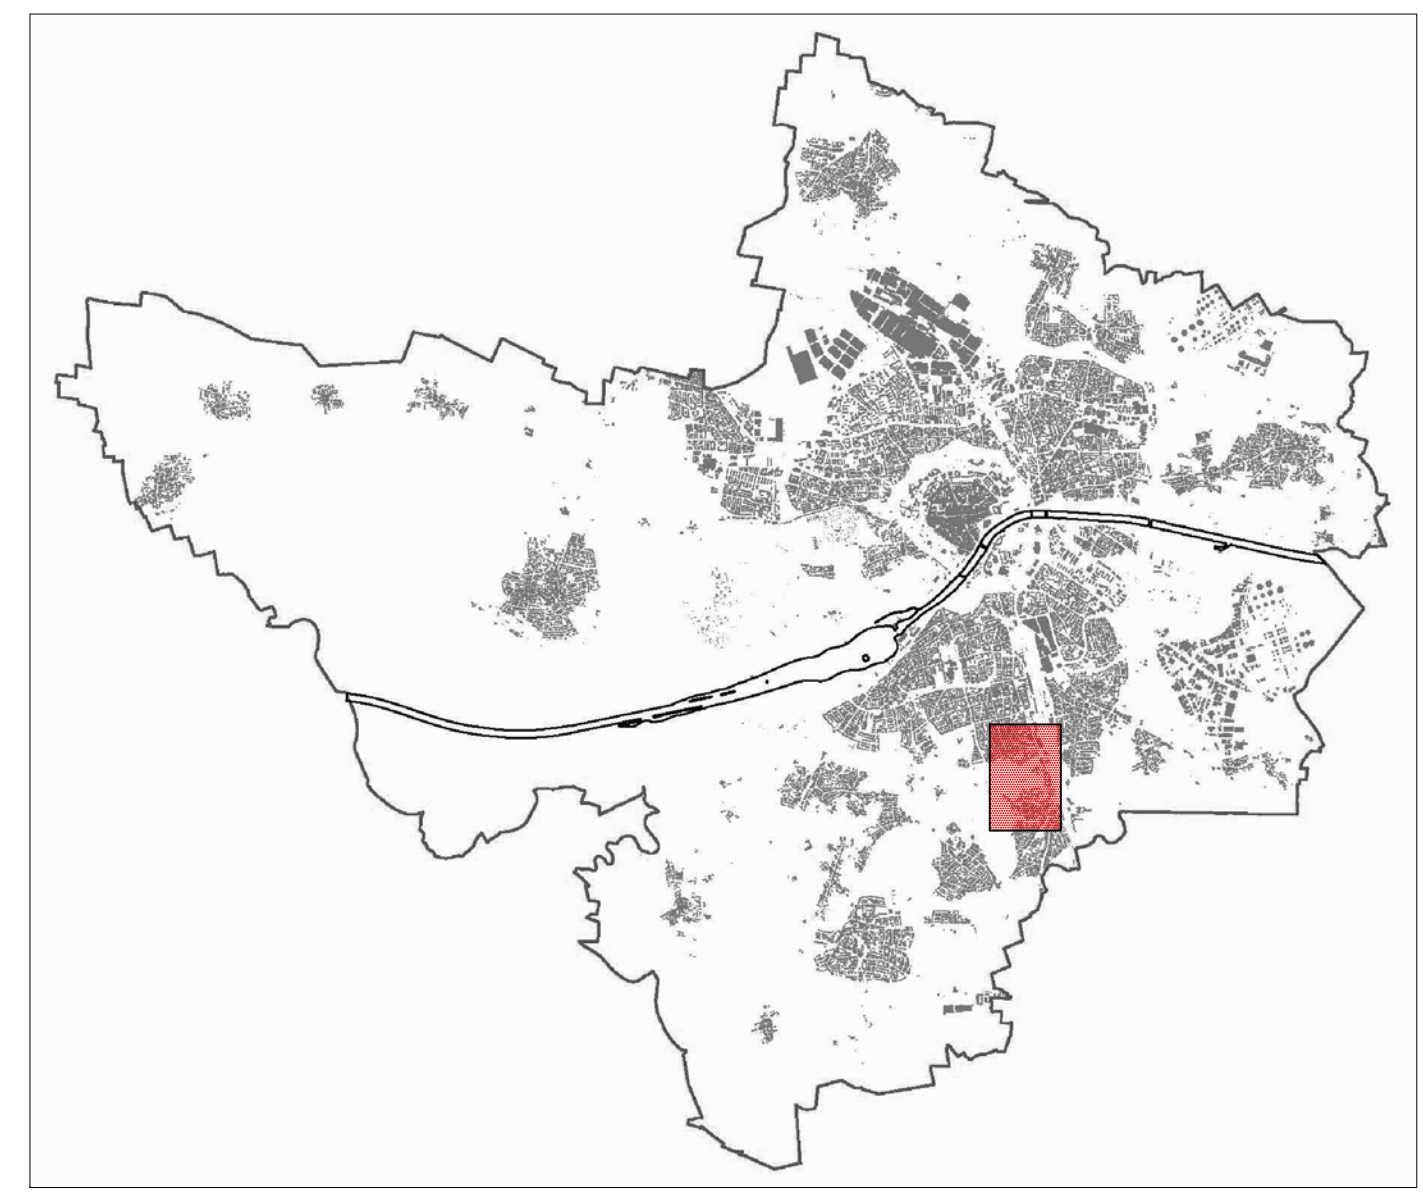

PLANVERFASSER	DATUM	GEZEICHNET	BEARBEITET	AMTSLEITER
STADTPLANUNGSAMT INGOLSTADT	09.05.2016	Reg.	Gr.	