

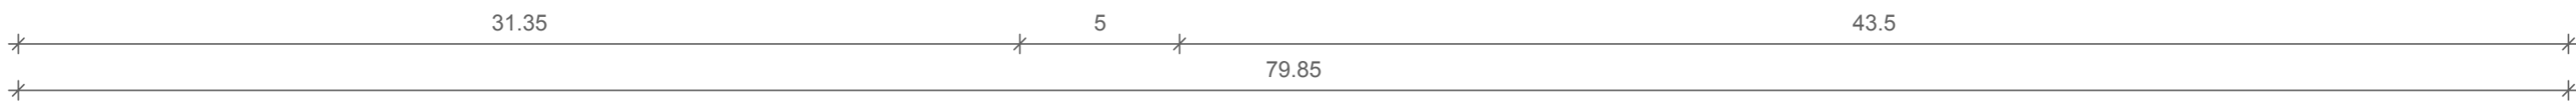



Förderzentrum Ingolstadt
 Emmi-Böck Schule
Lageplan
 M 1/500, 06.06.2016
Felix und Jonas Architekten GmbH
 Ickstattstr.11a, 80469 München

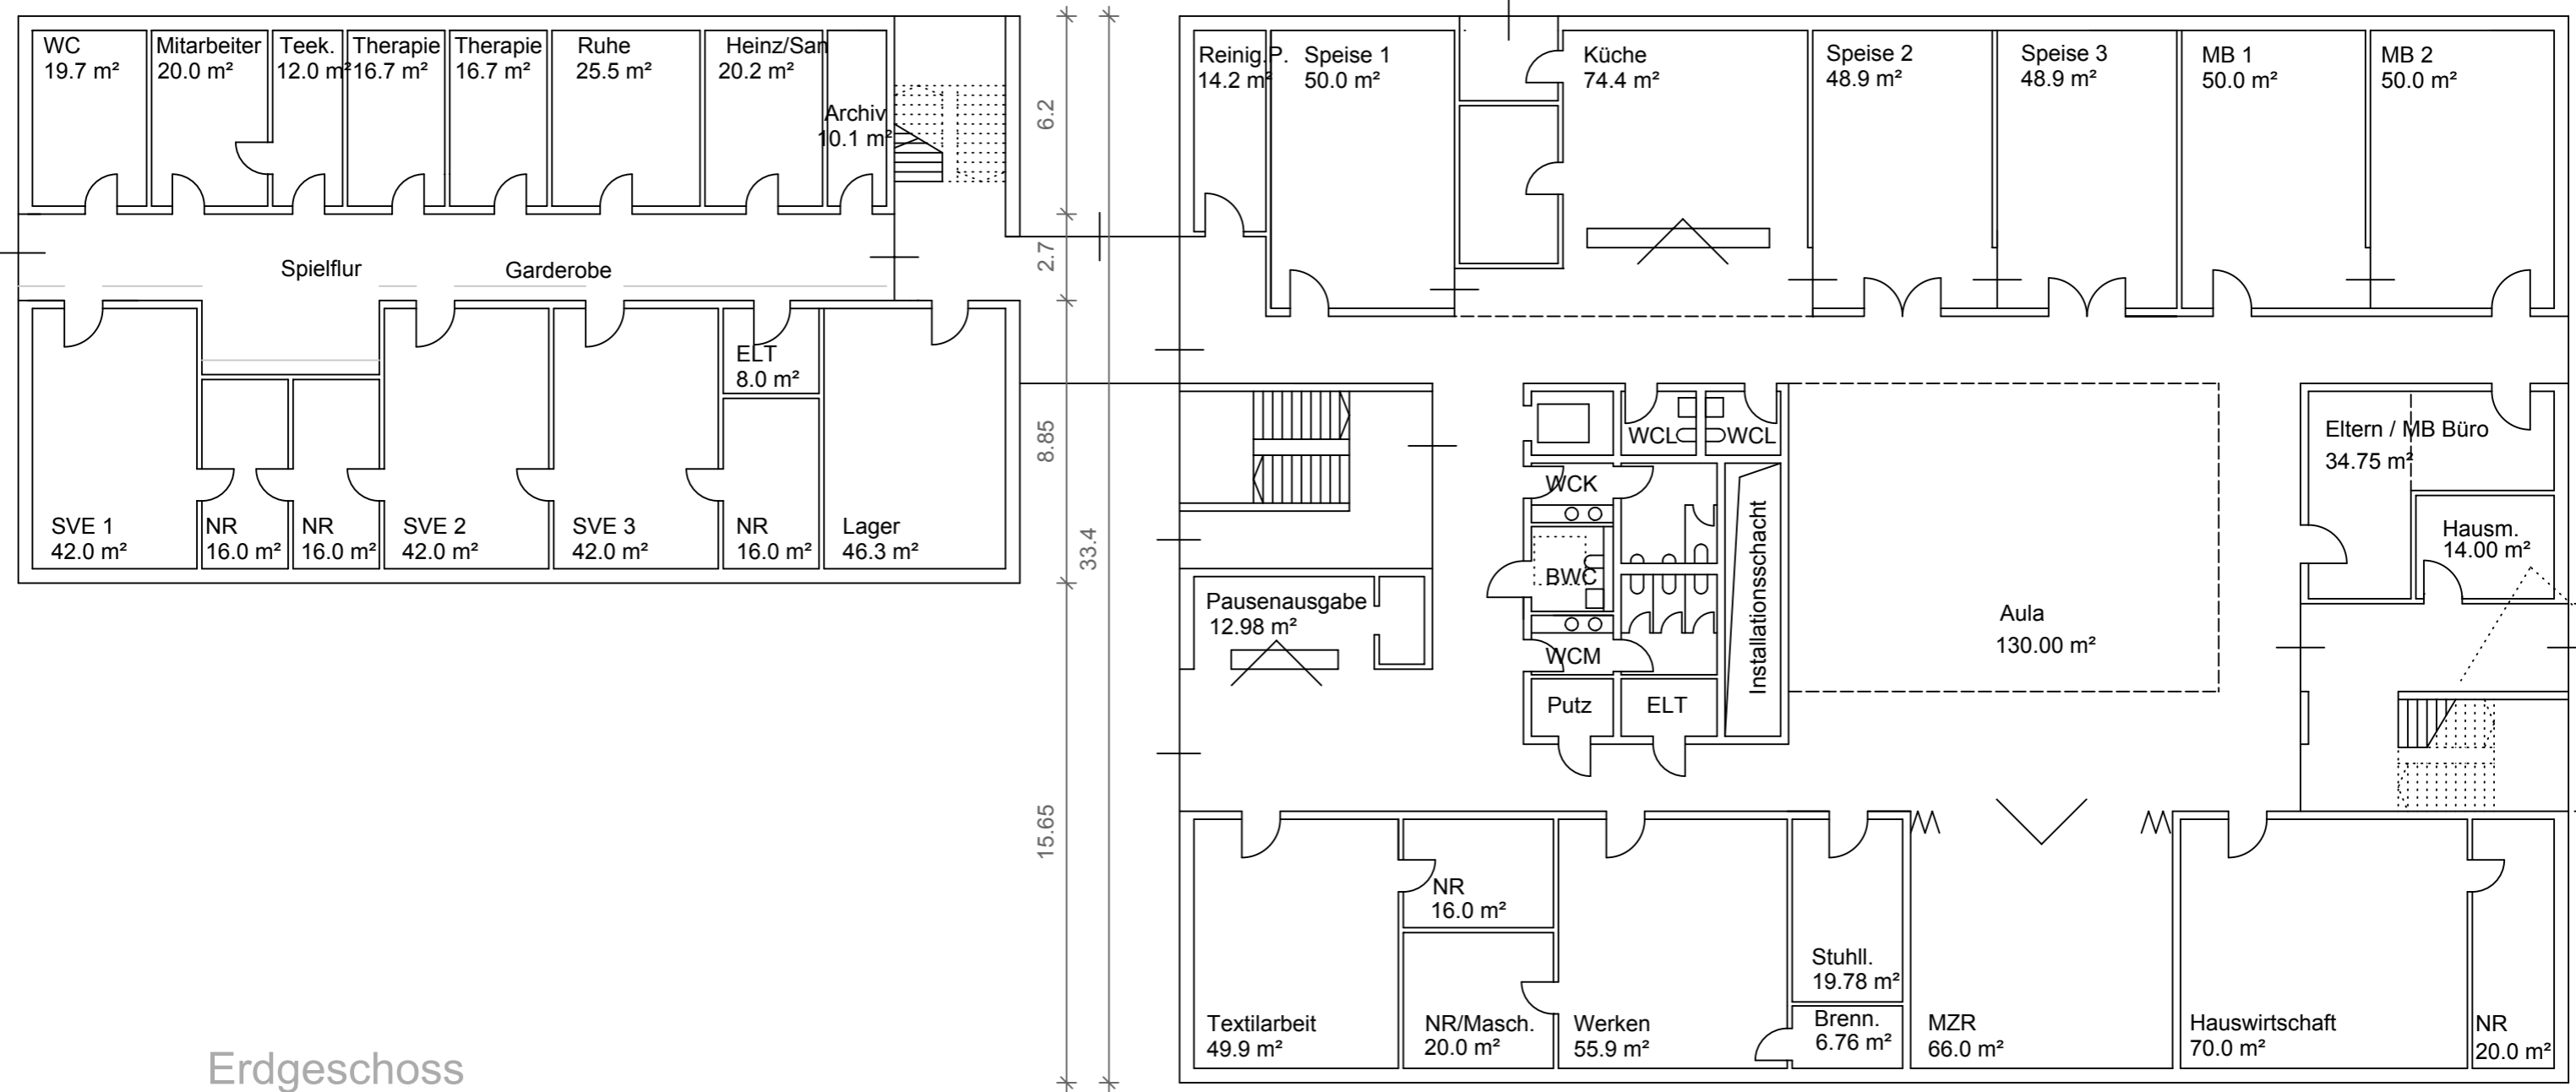


Förderzentrum Ingolstadt
 Emmi-Böck Schule
Vorplanung
 M 1/200, 06.06.2016
 Felix und Jonas Architekten GmbH
 Ickstattstr.11a, 80469 München

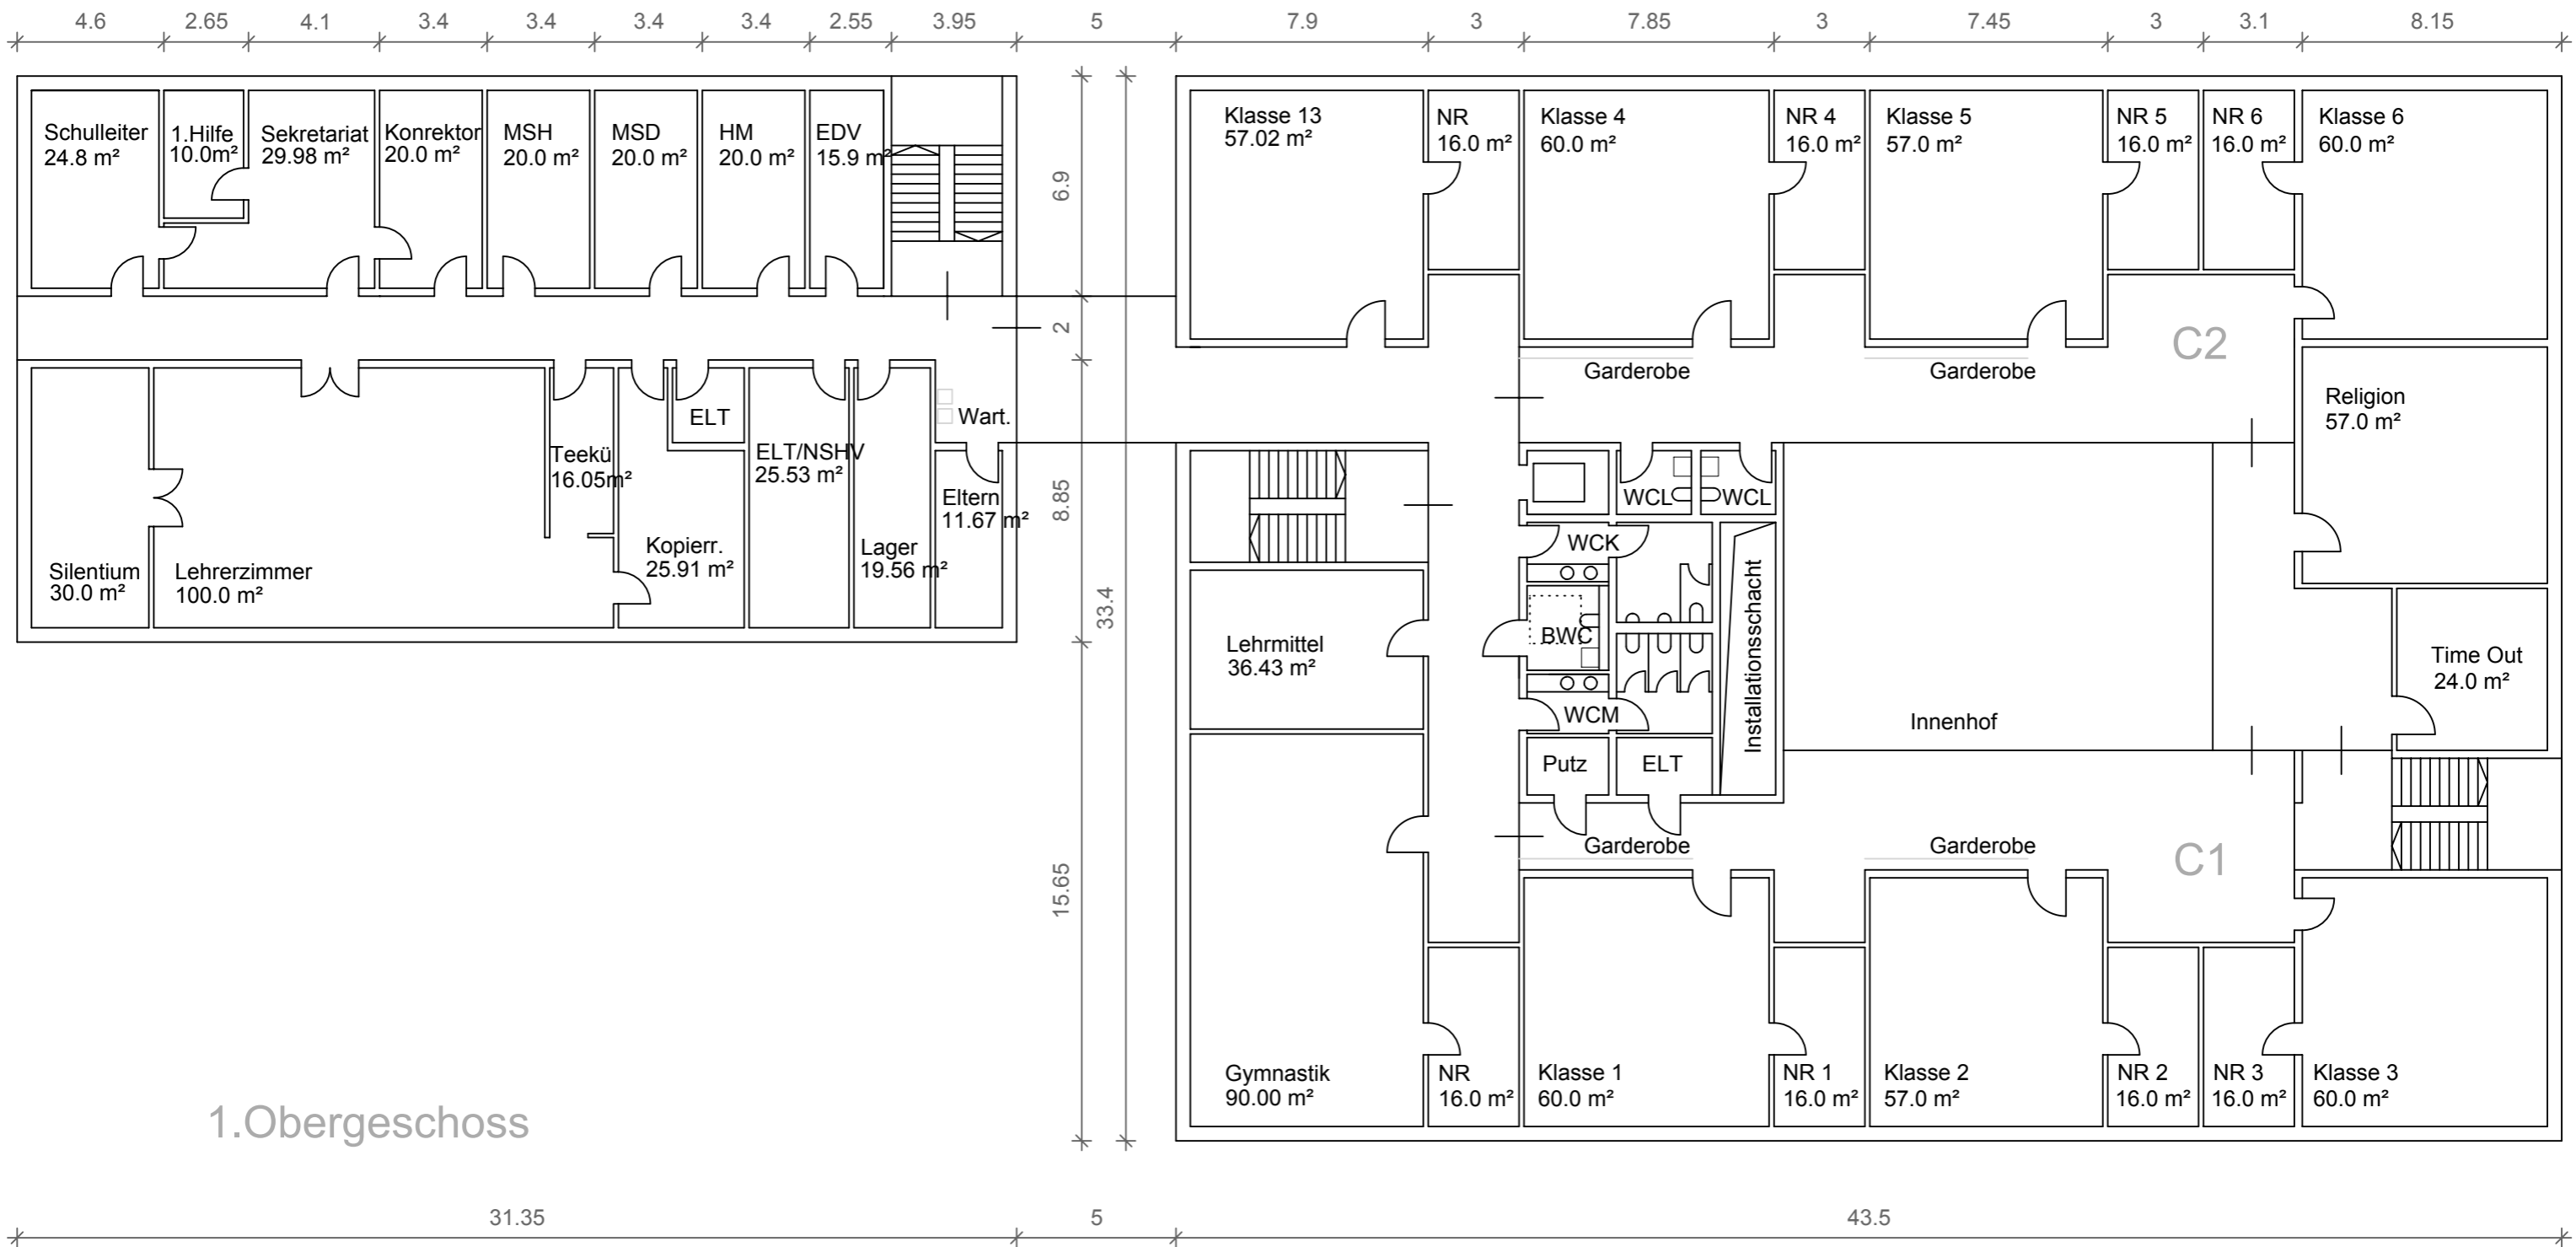

Förderzentrum Ingolstadt
 Emmi-Böck Schule
Vorplanung
 M 1/200, 06.06.2016
 Felix und Jonas Architekten GmbH
 Ickstattstr.11a, 80469 München

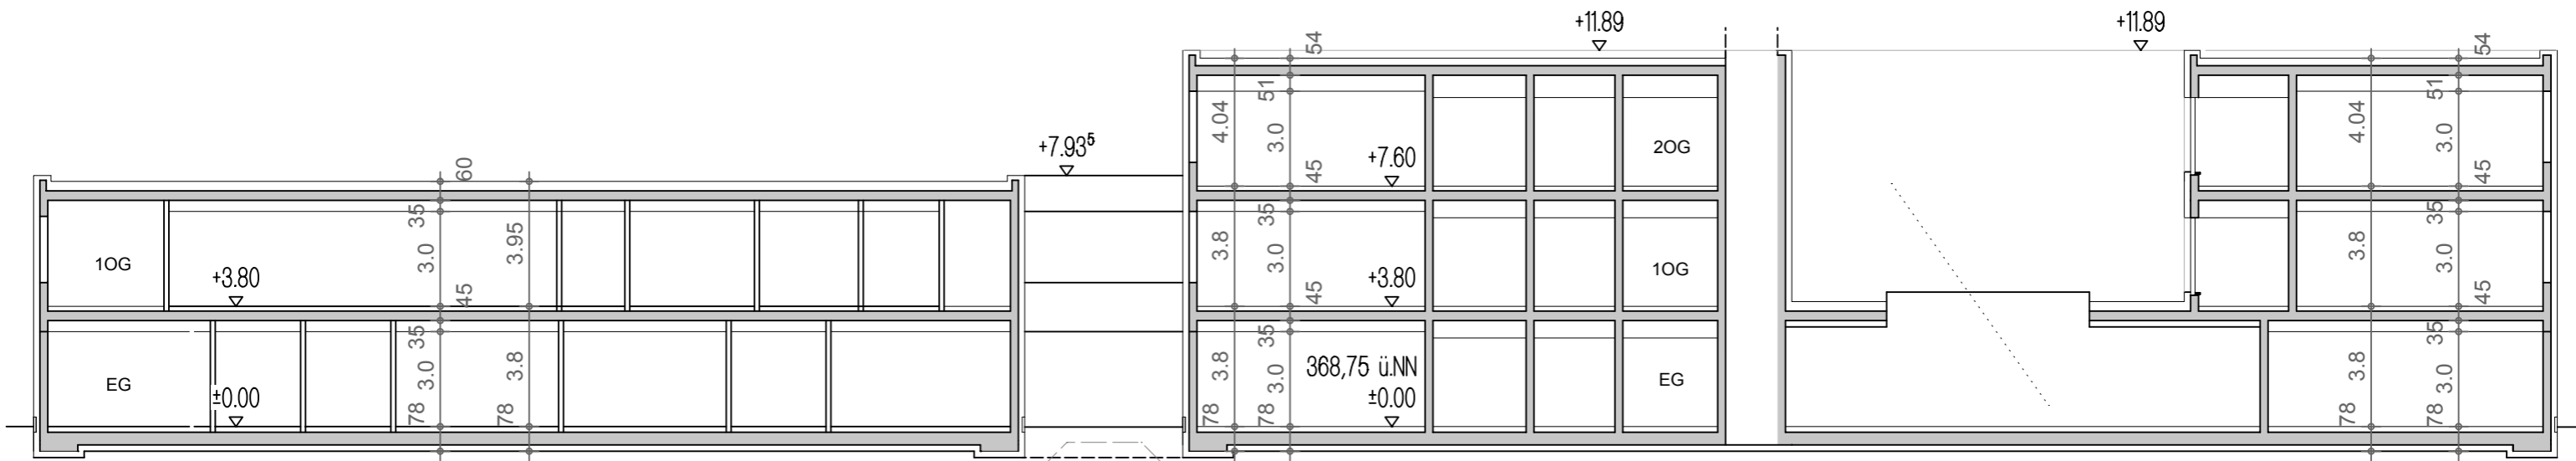

Schnitt AA

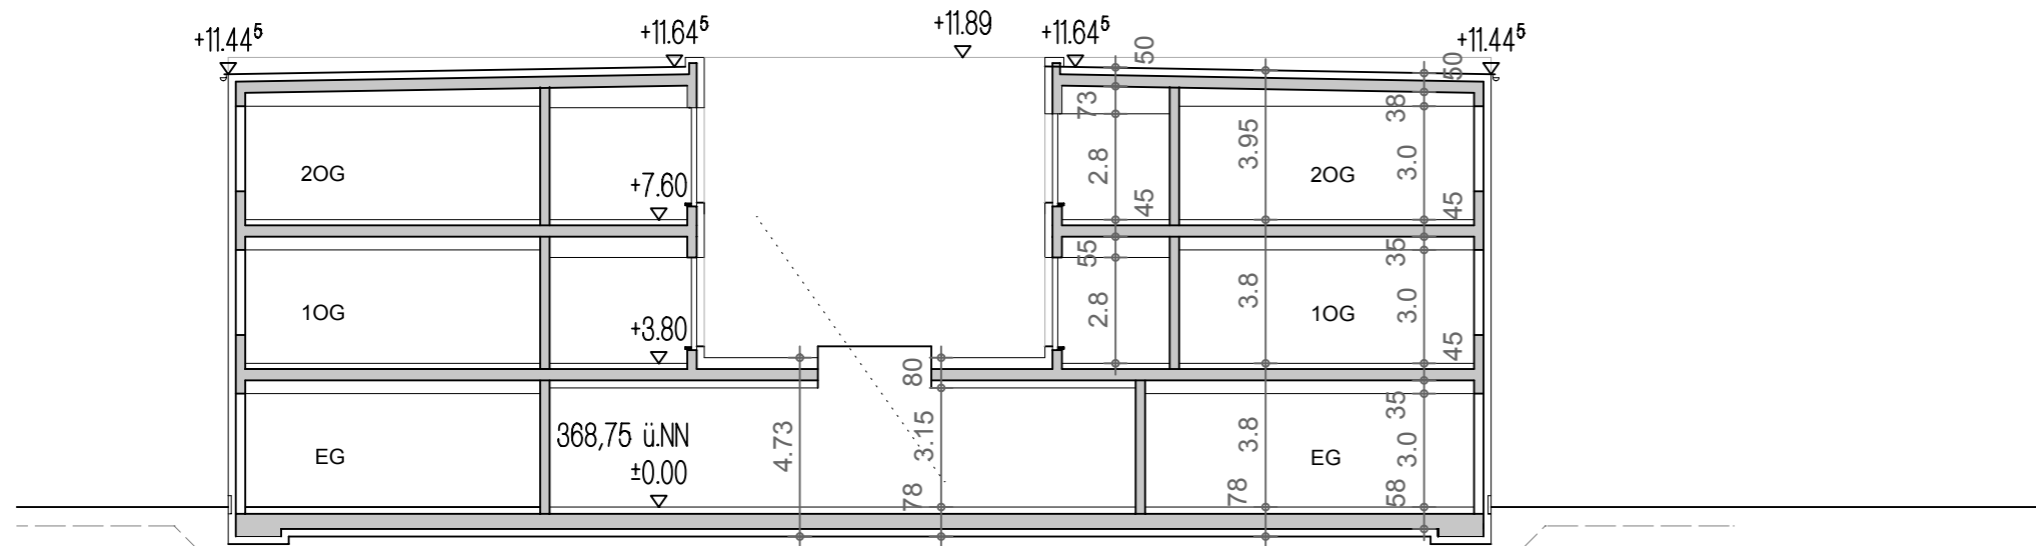


Schnitt BB

Förderzentrum Ingolstadt
Emmi-Böck Schule

Vorplanung
M 1/200, 06.06.2016

Felix und Jonas Architekten GmbH
Ickstattstr.11a, 80469 München

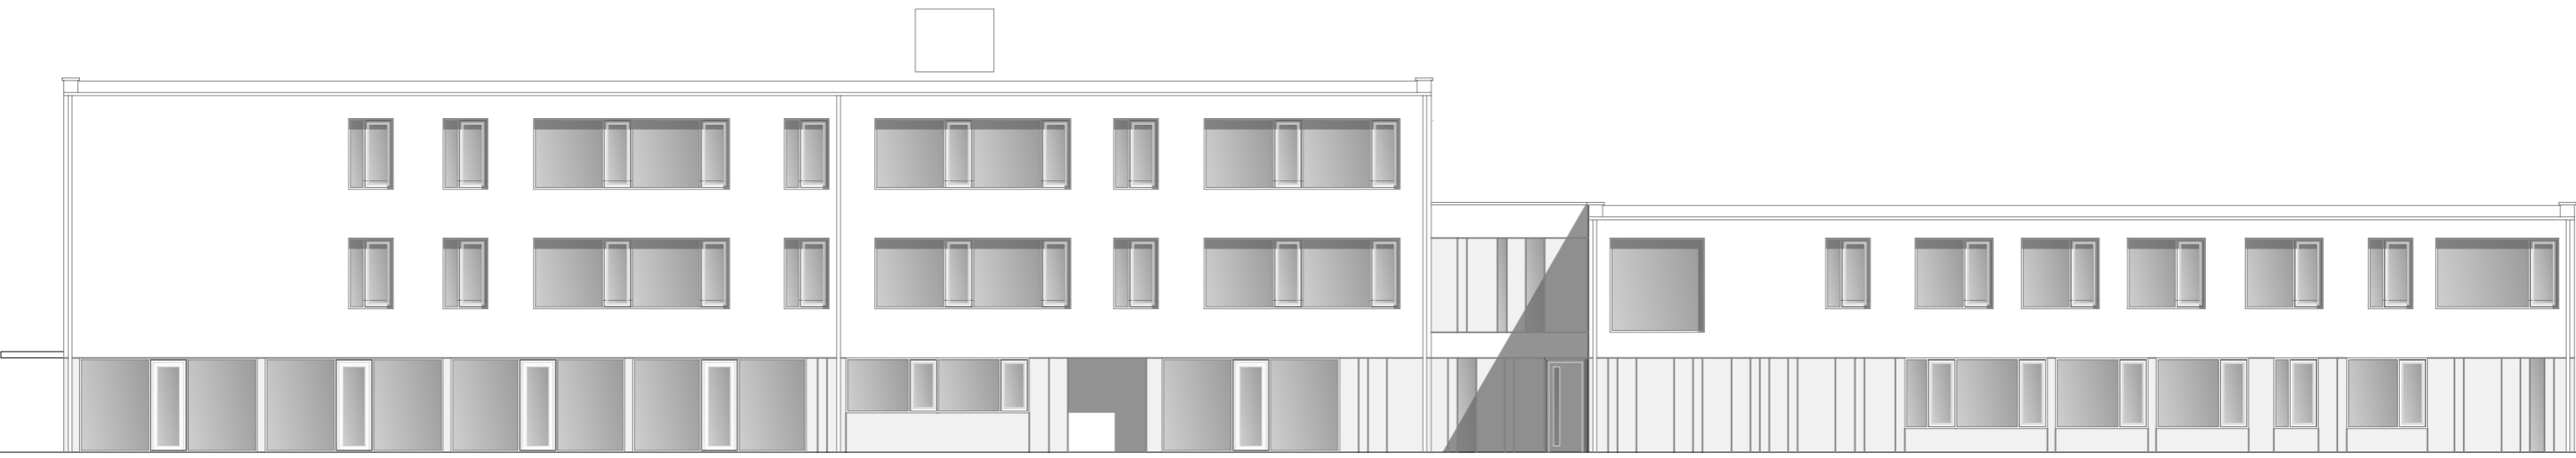

Ansicht von Norden



Ansicht von Süden

Förderzentrum Ingolstadt
Emmi-Böck Schule
Vorplanung
M 1/200, 06.06.2016
Felix und Jonas Architekten GmbH
Ickstattstr.11a, 80469 München