


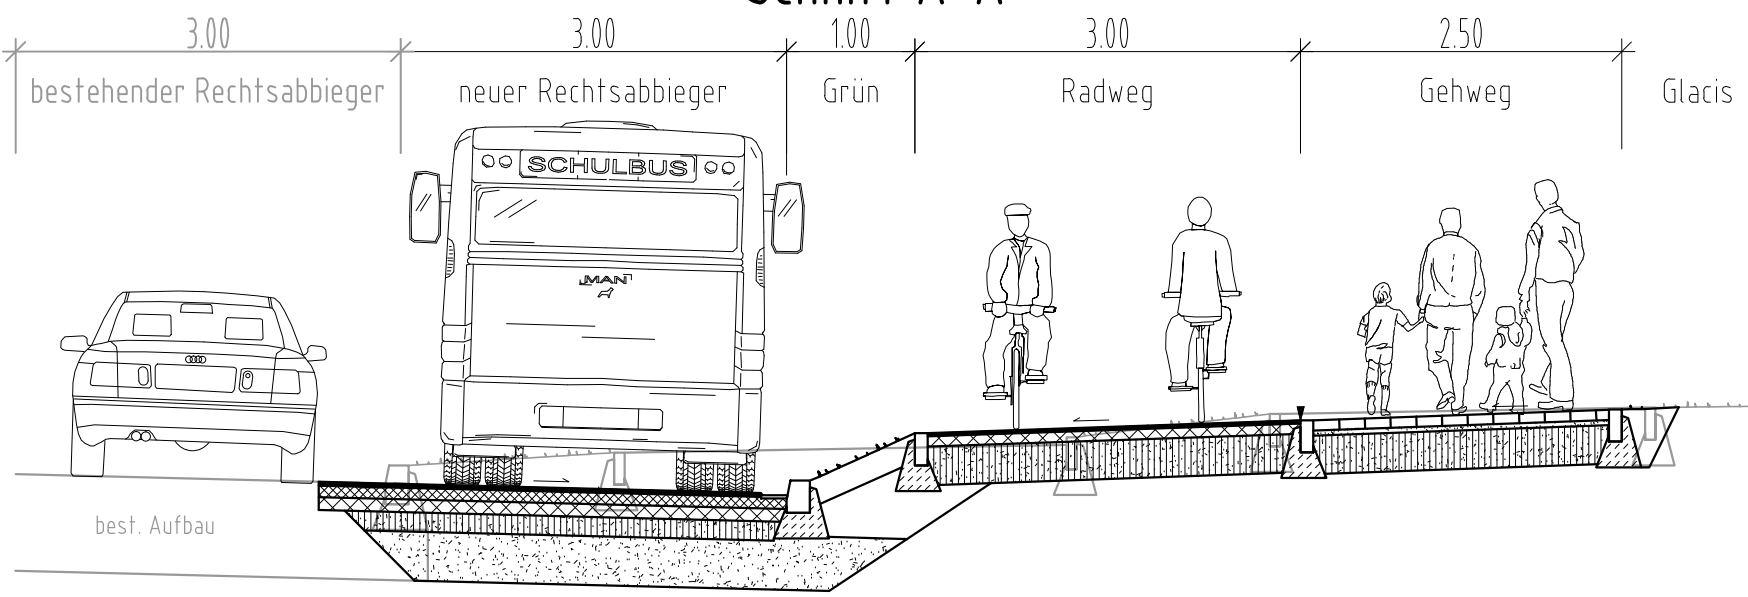

Schnitt A-A

Anlage



3049/21

3047/5

3047/3

3044

3096/216

3044/2

3049/22


Nördliche Ringstraße

Harderstraße

3096/2

Legende

- Fahrbahn (Asphalt)
- Radweg (Asphalt)
- Gehweg (Asphalt)
- Gehweg (Betonpflaster 20/20)
- Grünfläche
- Granitkleinsteinpflaster
- Granitbord A2, h=11 cm
- Granitbord A2, h=6 cm
- Granitbord A2, h=1cm
- Betondiele, bündig

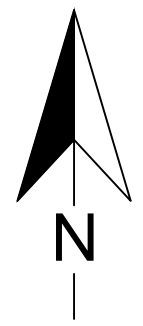

Stadt Ingolstadt
Tiefbauamt

Nördliche Ringstraße/
Harderstraße

Datum: 06.07.2016 Maßstab: 1 : 500