


1262/1

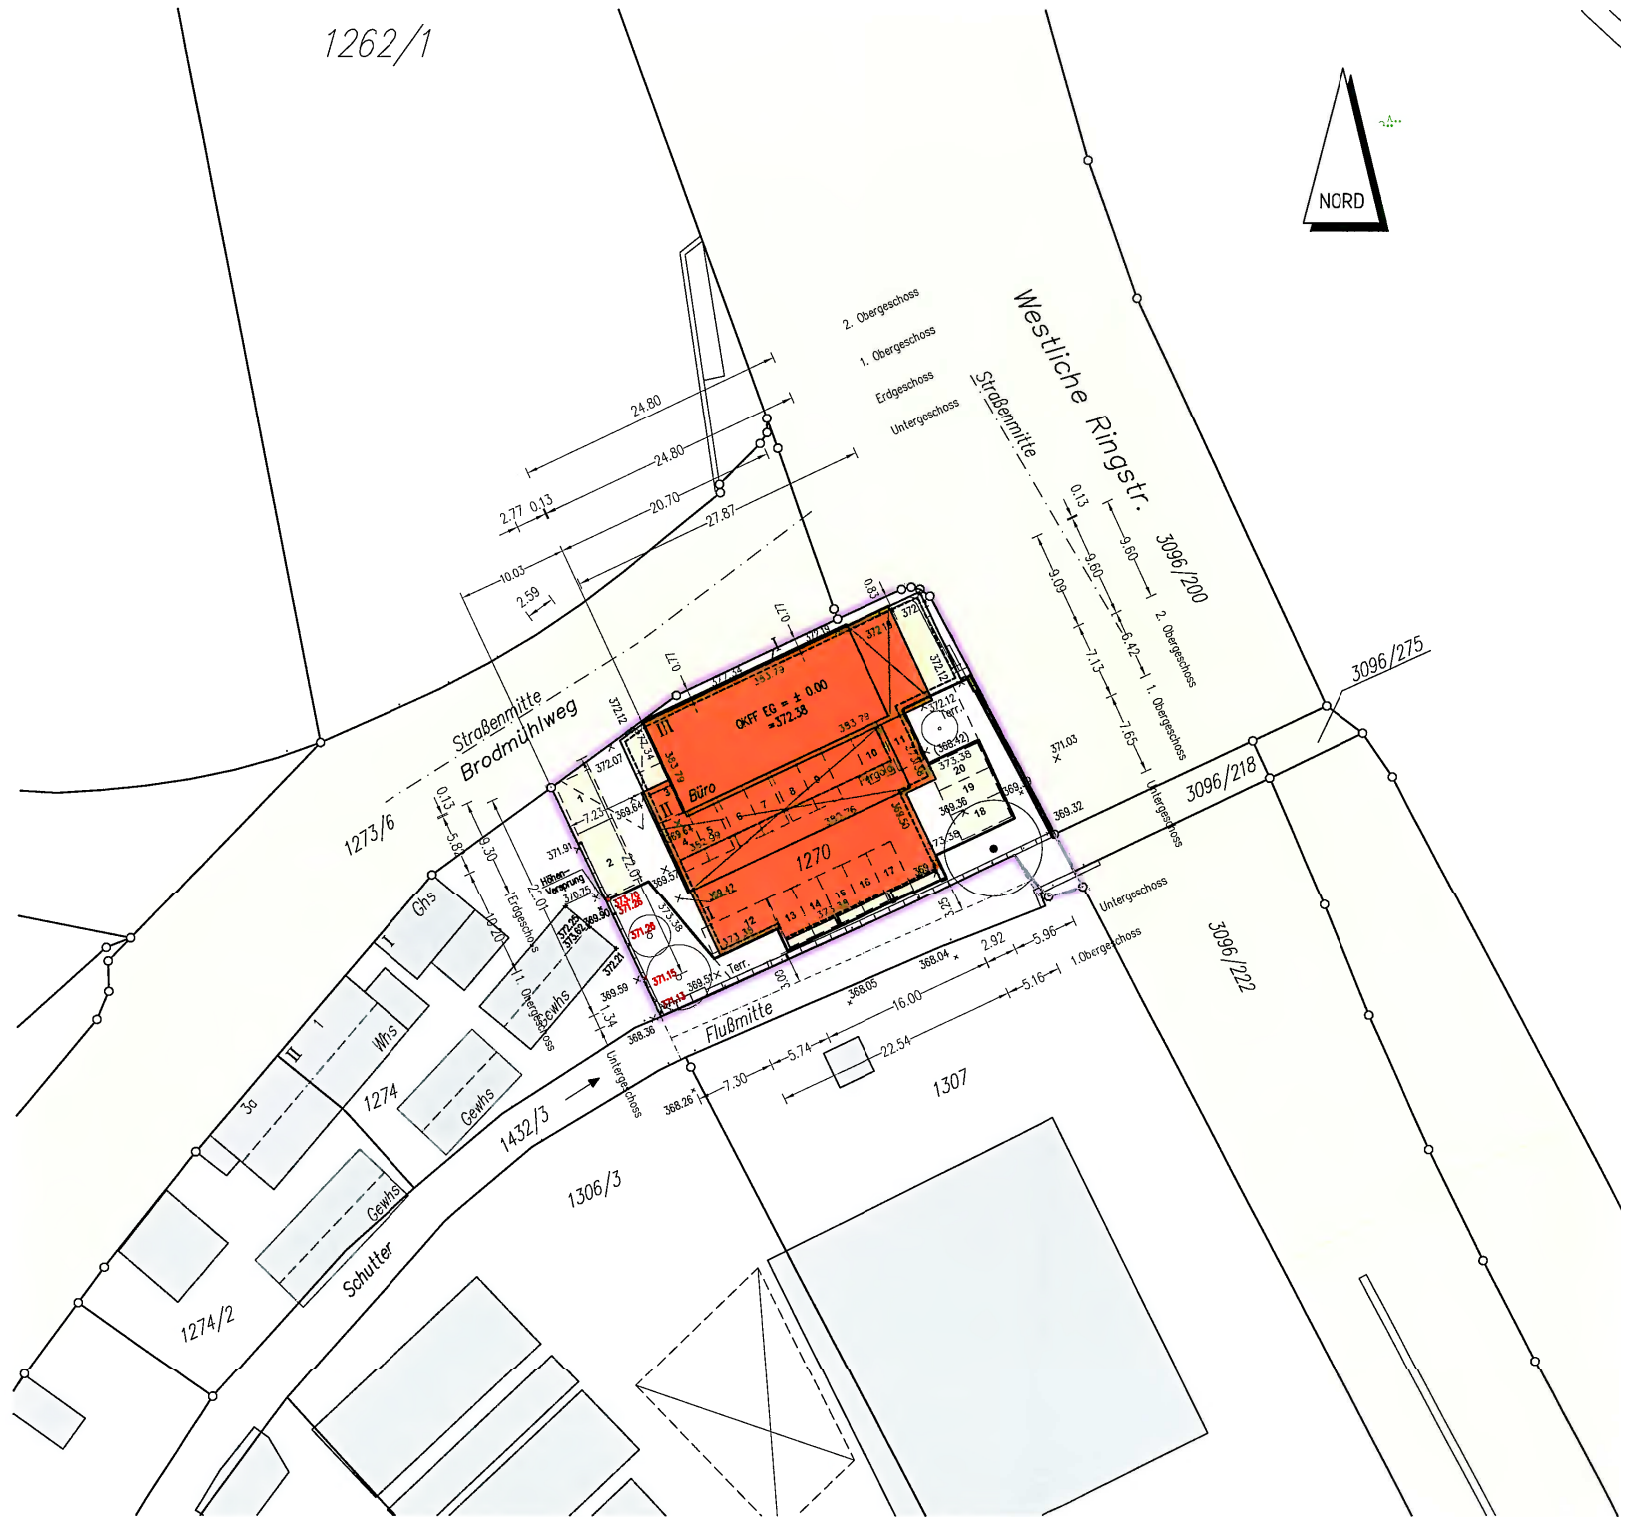

2. Obergeschoss
 1. Obergeschoss
 Erdgeschoss
 Untergeschoss

Westliche Ringstr. 3096/200
 Straßenmitte
 0.13
 9.80
 9.80
 9.80
 2. Obergeschoss
 1. Obergeschoss
 Erdgeschoss
 Untergeschoss

1273/6
 Straßenmitte
 Brodmühlweg
 0.13
 5.83
 3.30
 3.00
 1. Obergeschoss
 Untergeschoss

Flußmitte
 368.26
 7.30
 5.74
 22.54
 368.05
 368.04
 2.92
 5.96
 1. Obergeschoss
 Untergeschoss

1274/2
 Schütter
 Cevhs

1306/3
 Cevhs

1307

1432/3
 Untergeschoss

3096/272
 Untergeschoss

3096/218
 Untergeschoss

3096/275
 Untergeschoss

Büro
 CKFF EG = ± 0.00
 = 572.38

1270
 10
 11
 12
 13
 14
 15
 16
 17
 18
 19
 20

