


Schillerstraße

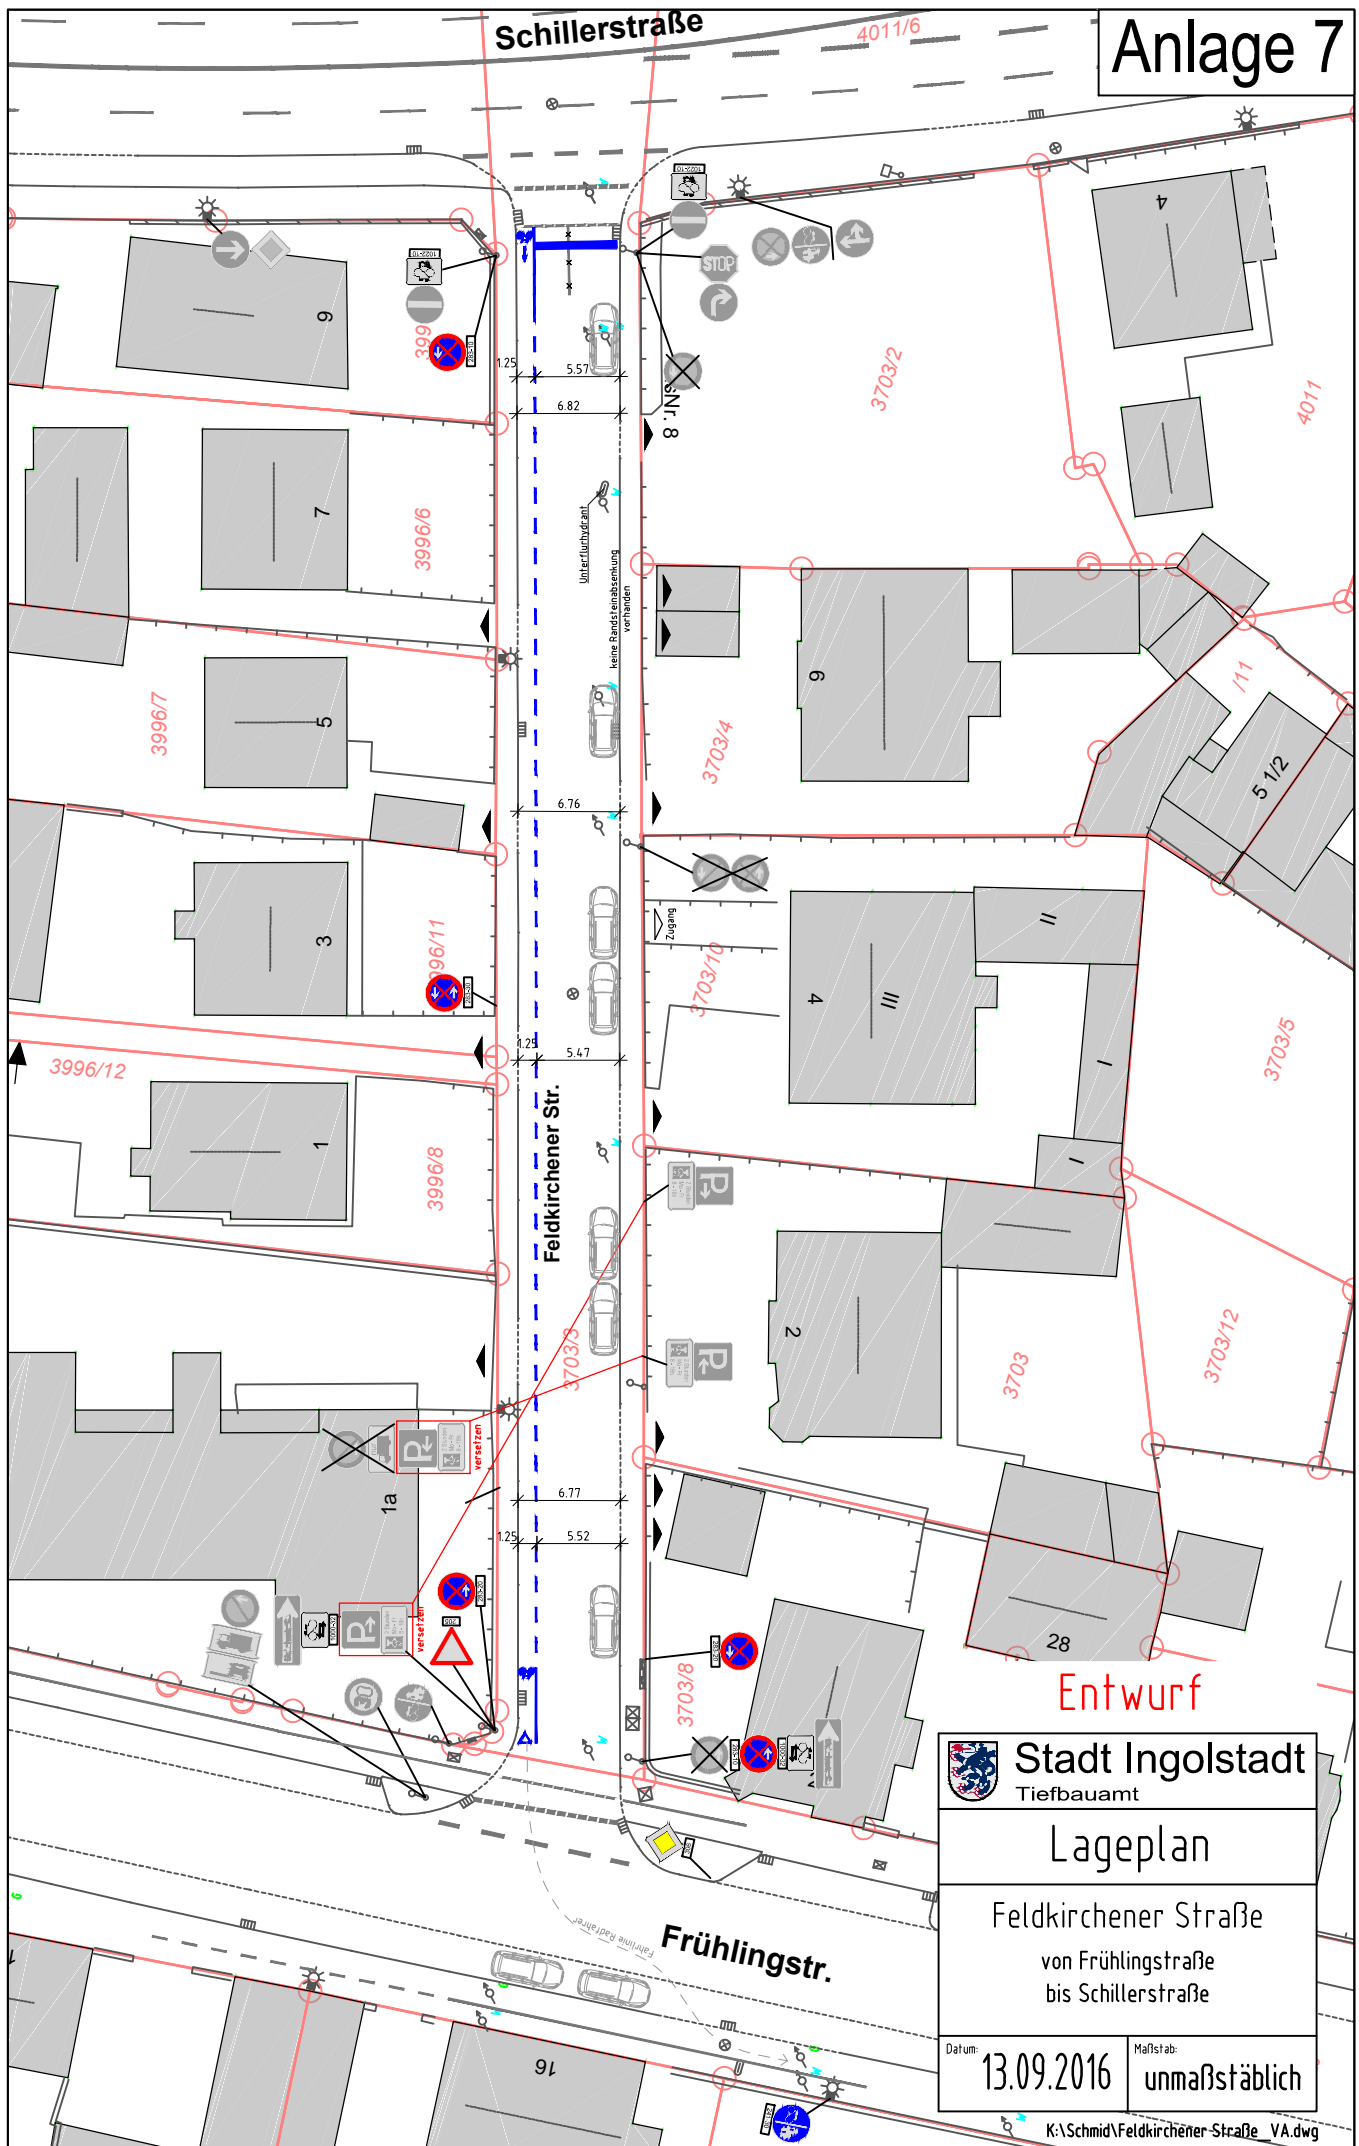

Entwurf

 **Stadt Ingolstadt**
Tiefbauamt

Lageplan
Feldkirchner Straße
von Frühlingsstraße
bis Schillerstraße

Datum: **13.09.2016** Maßstab: **unmaßstäblich**