


Bestand

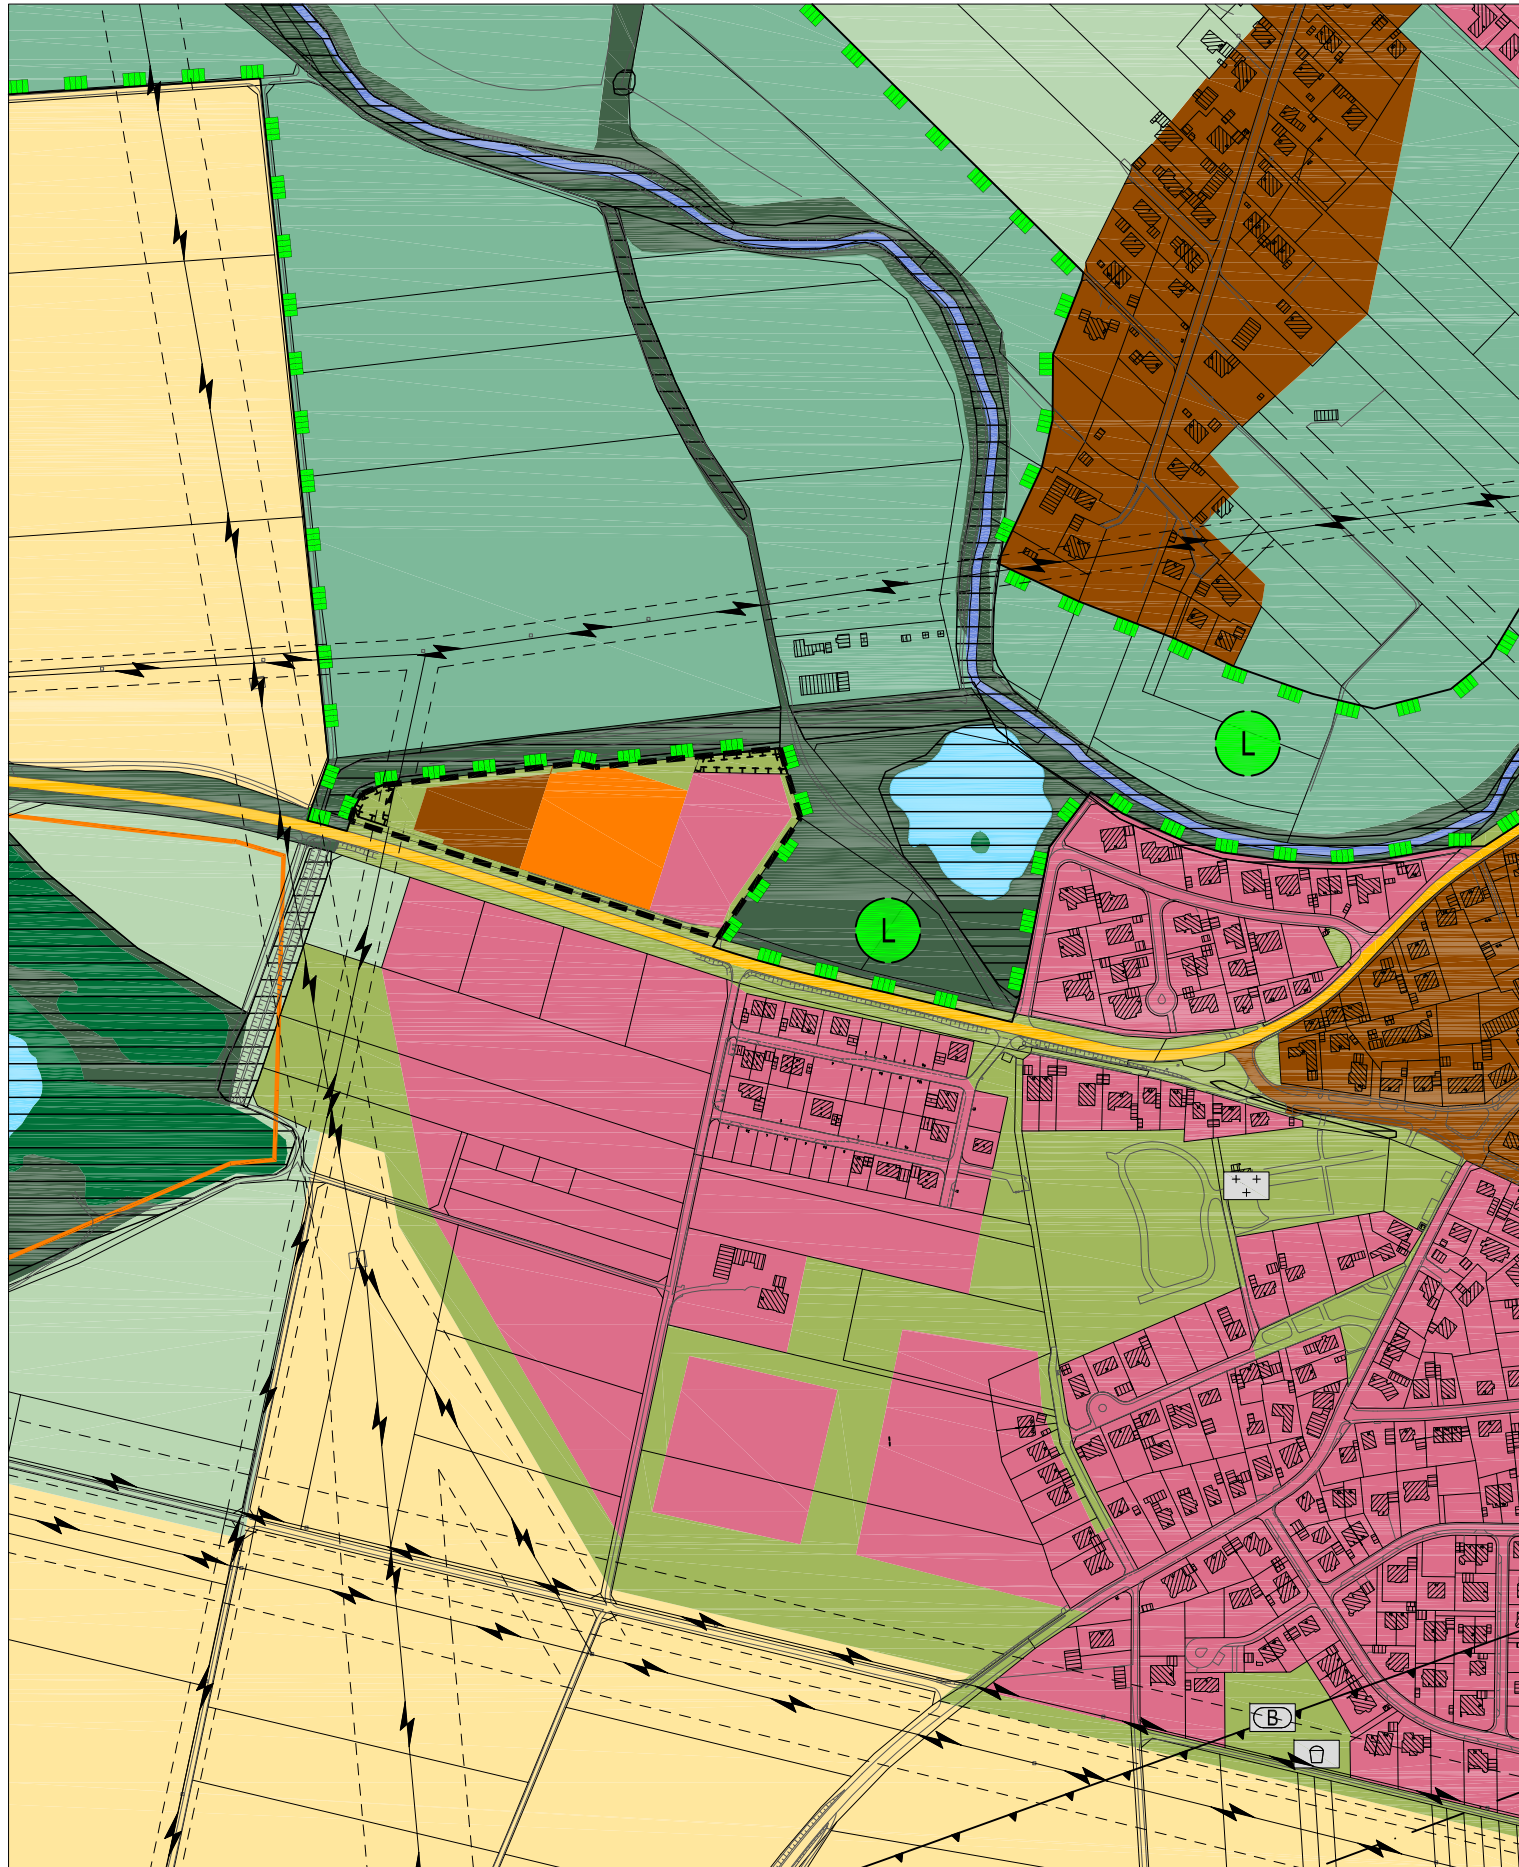


Änderung

- Wohnbaufläche
- Sondergebiet mit Zweckbestimmung Einzelhandel
- Dorfgebiet
- Grünfläche
- Landschaftsschutzwürdige Gebiete
- Biotop
- Ausgleichsfläche
- Umgriff der Änderung



Stadt Ingolstadt

ÄNDERUNG DES FLÄCHENNUTZUNGSPLANES
Entwurfsgenehmigung
 BEREICH: Zuchering - Donauäcker

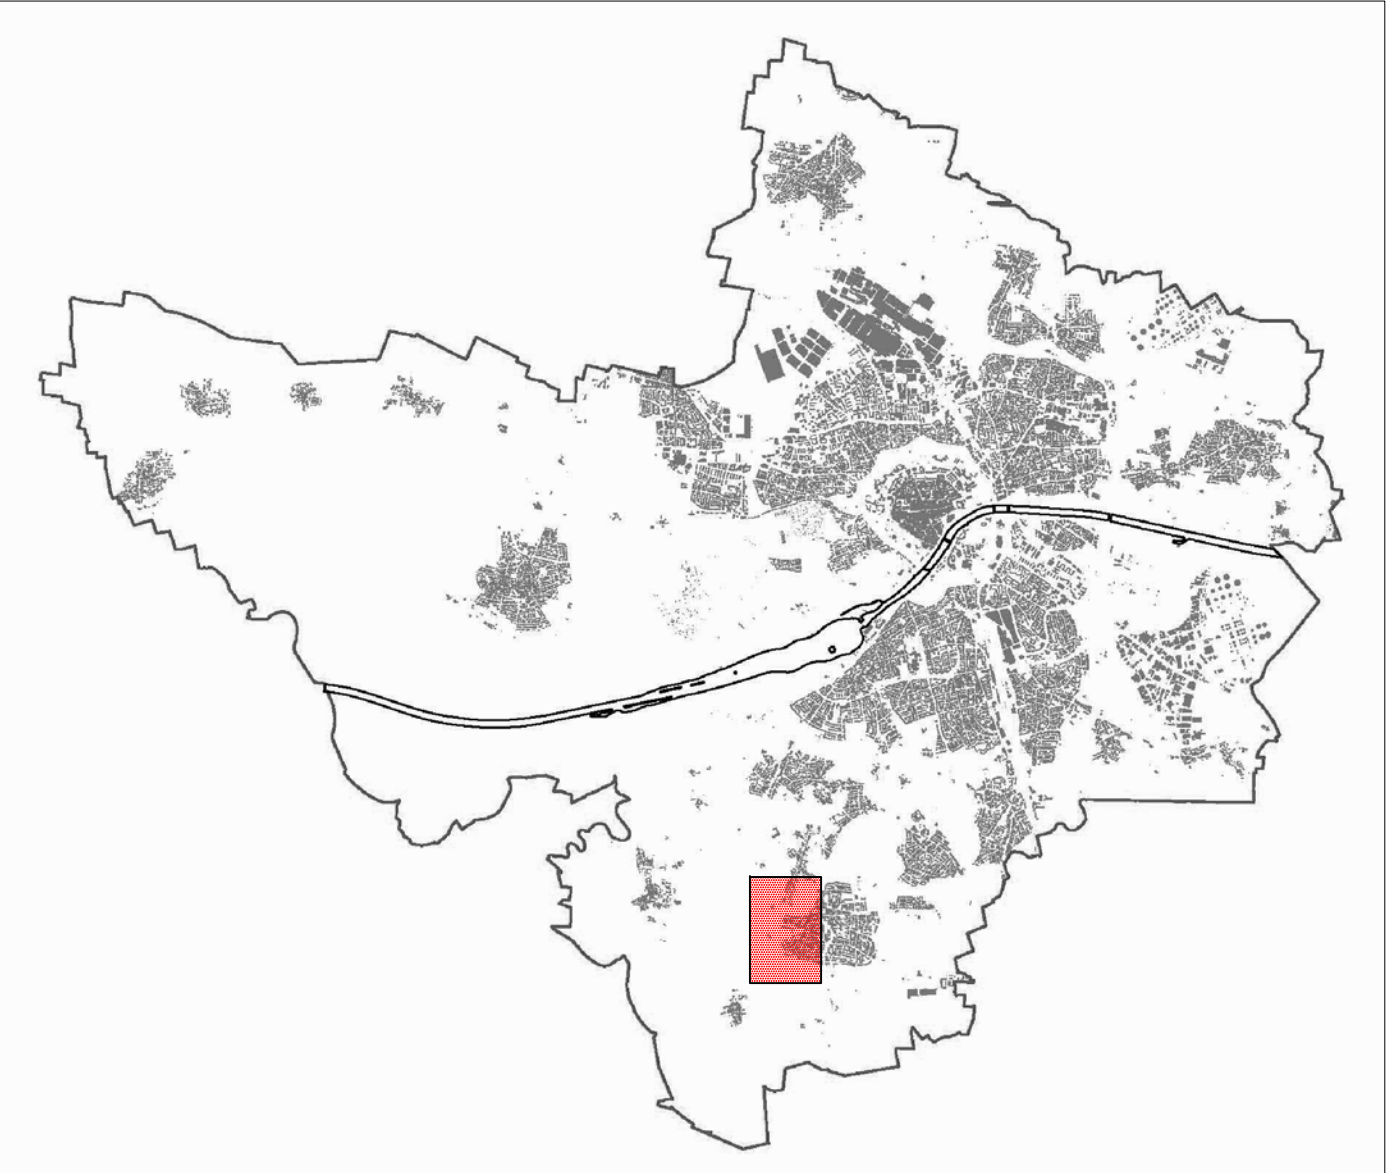

PLANVERFASSER	DATUM	GEZEICHNET	BEARBEITET	AMTSLEITER
STADTPLANUNGSAMT INGOLSTADT	08.06.2016	Reg.	Rie.	
	05.04.2017			