


Bestand




Änderung

- Wohnbauflächen
- Flächen für den Gemeinbedarf
- Grünflächen
- Sozialen Zwecken dienende Gebäude und Einrichtungen
- Spielplatz
- Ausgleichsfläche
- Umgriff der Änderung

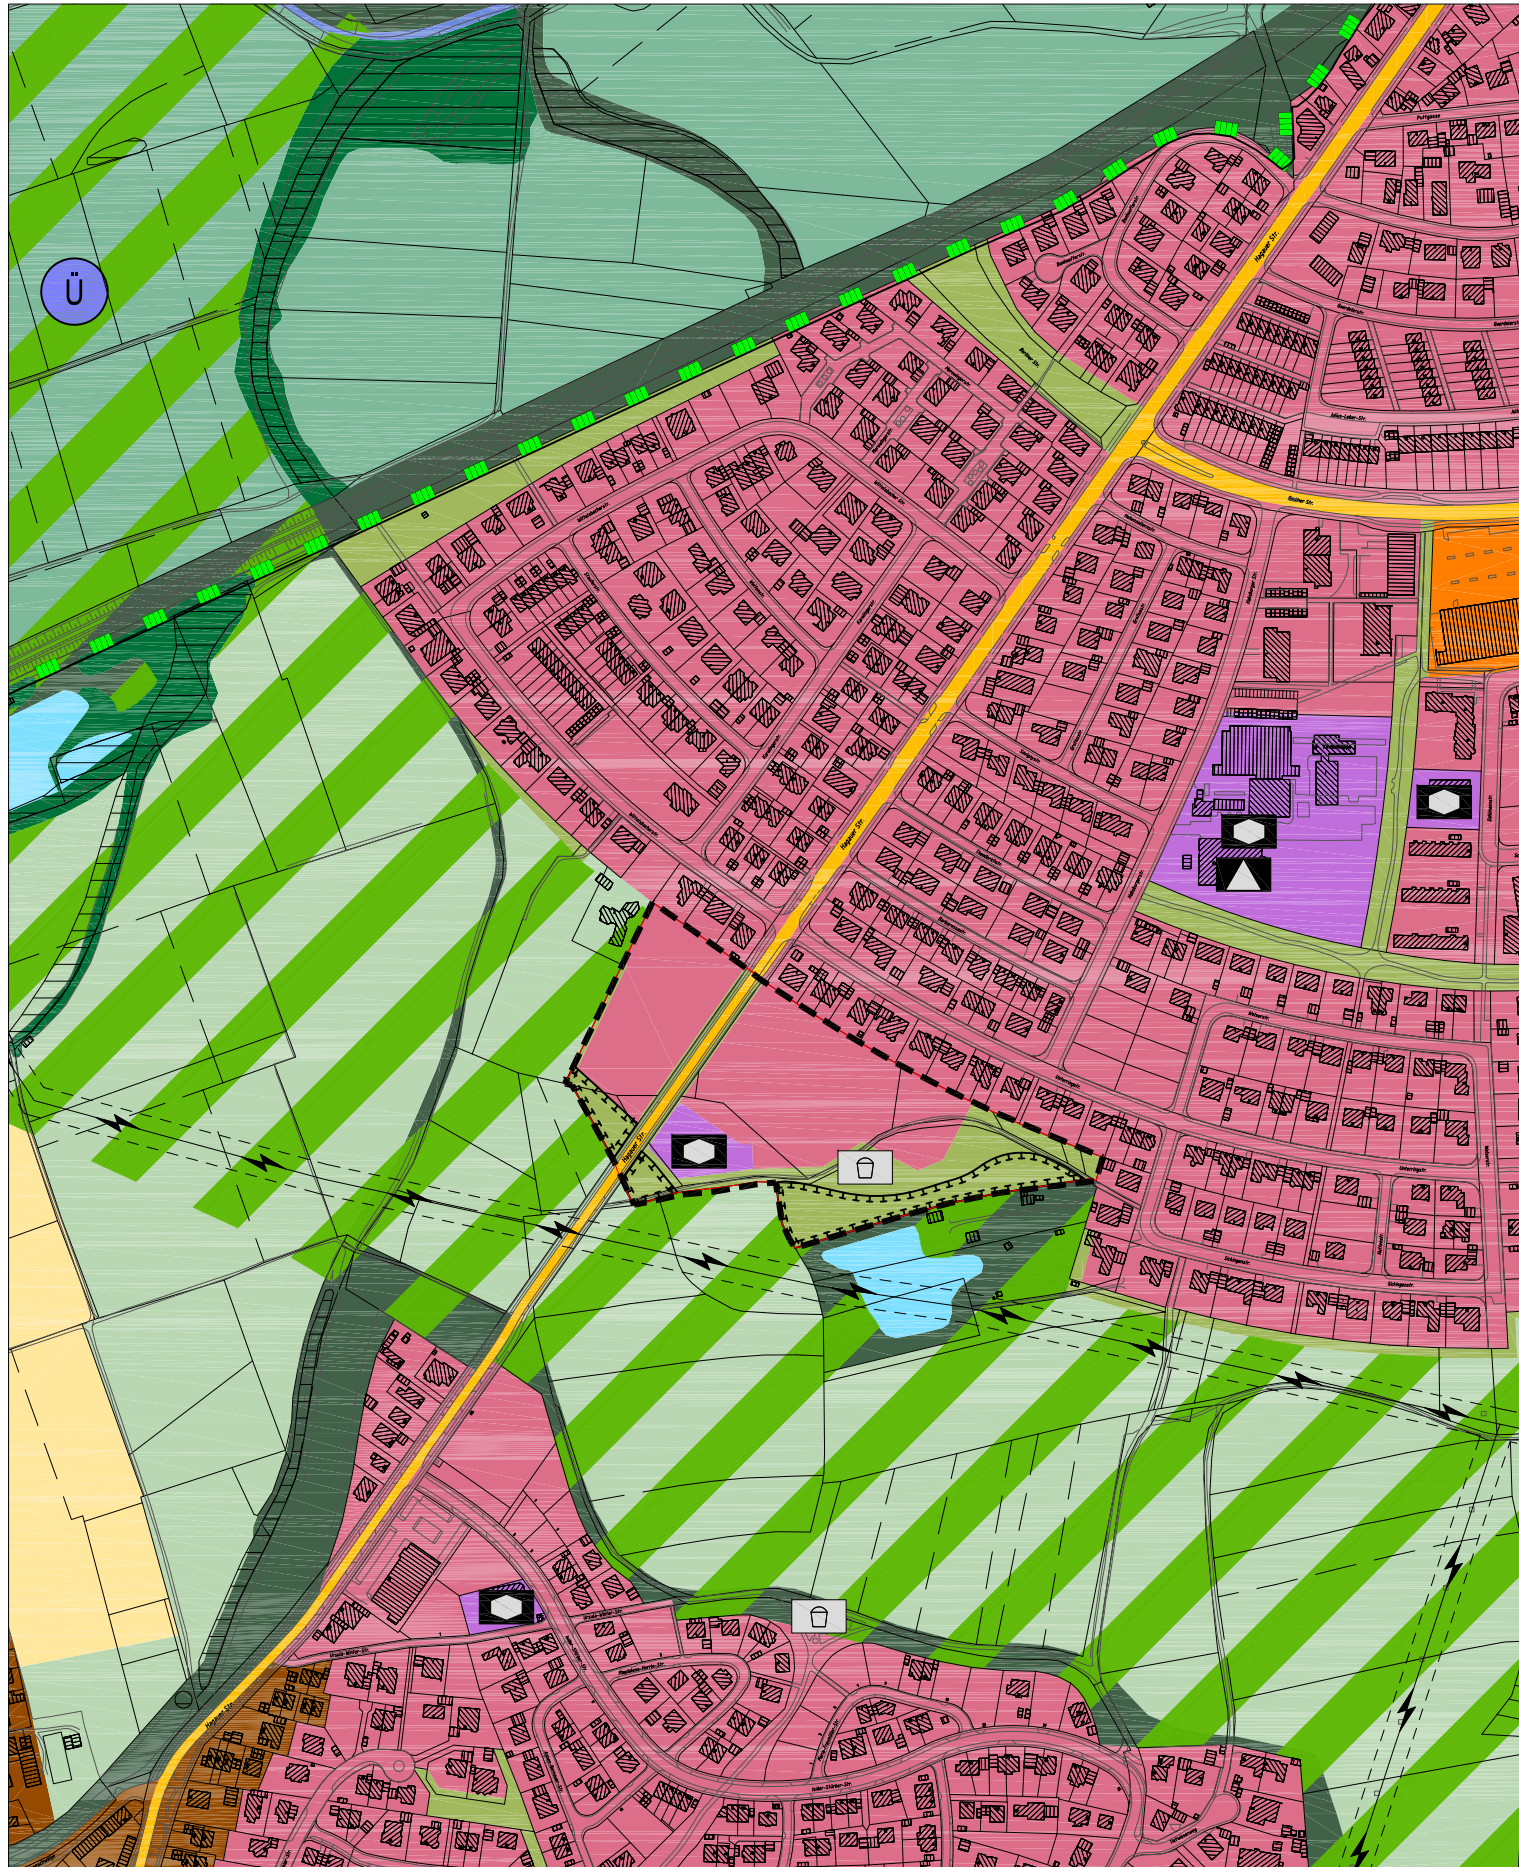

Stadt Ingolstadt

ÄNDERUNG DES FLÄCHENNUTZUNGSPLANES
erneute Entwurfsgenehmigung
 BEREICH: Bebauungs- und Grünordnungsplan Nr. 102 B
 "Südlich Haunwöhr, beidseitig der Hagauer Straße"

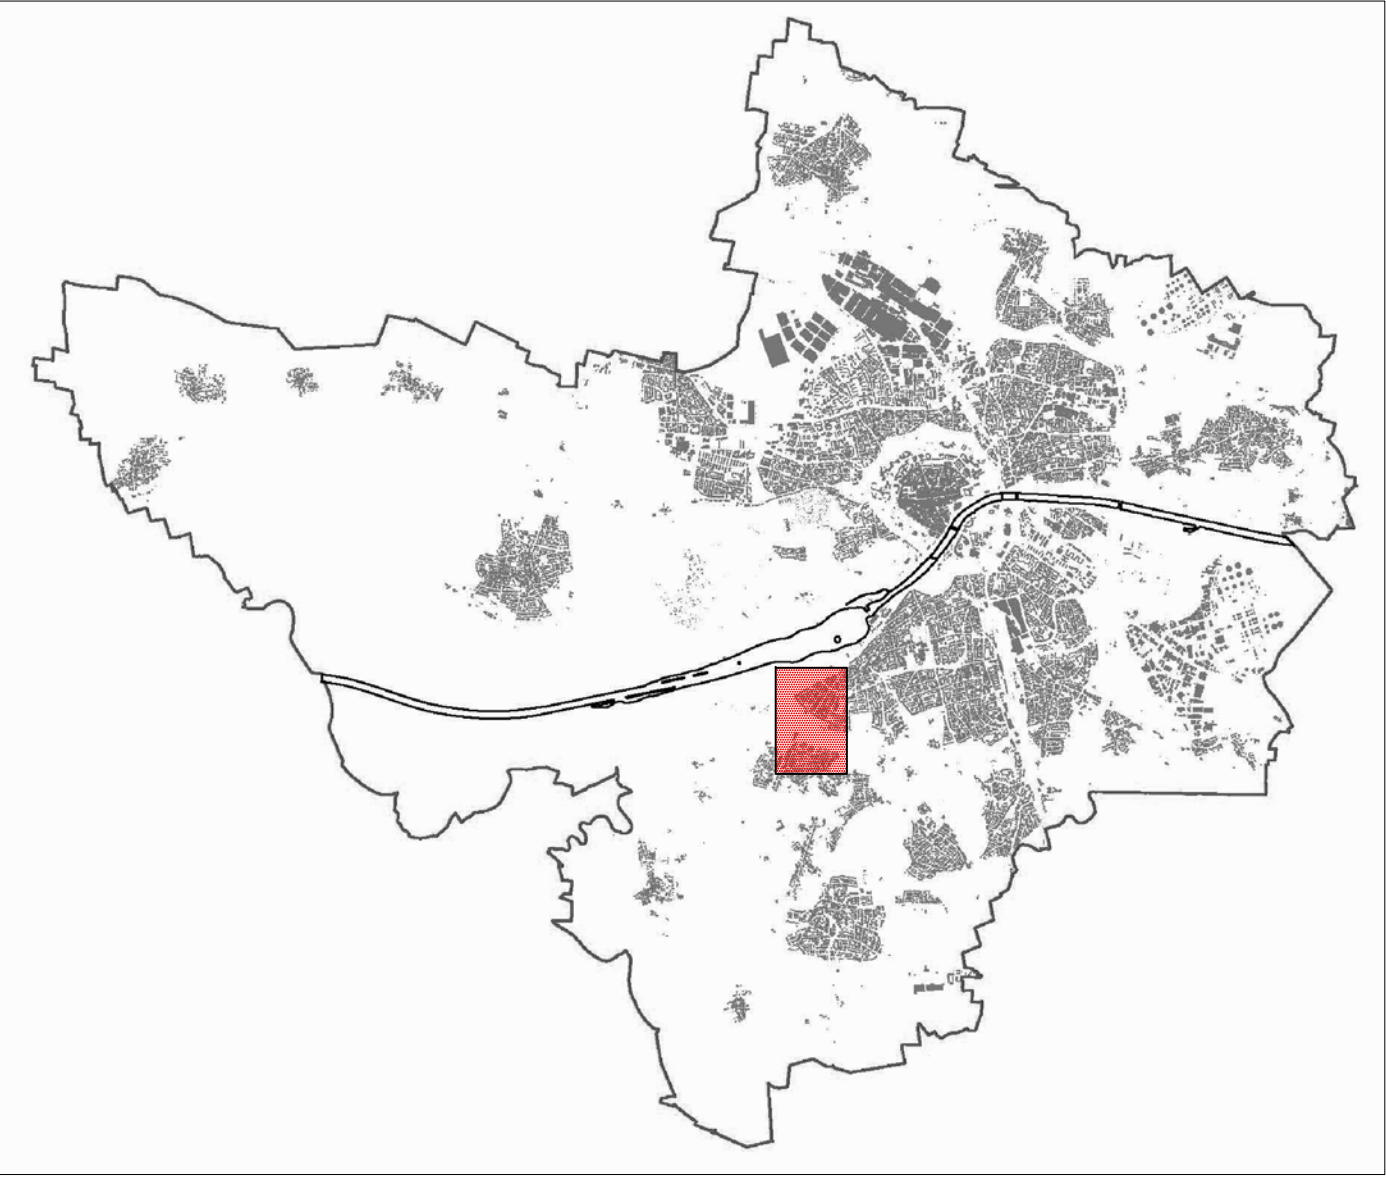

| PLANVERFASSER | DATUM | GEZEICHNET | BEARBEITET | AMTSLEITER |
|--------------------------------|------------|------------|------------|------------|
| STADTPLANUNGSAMT INGOLSTADT | 20.06.2017 | Reg. | Rie. | |
| | | | | |
| | | | | |