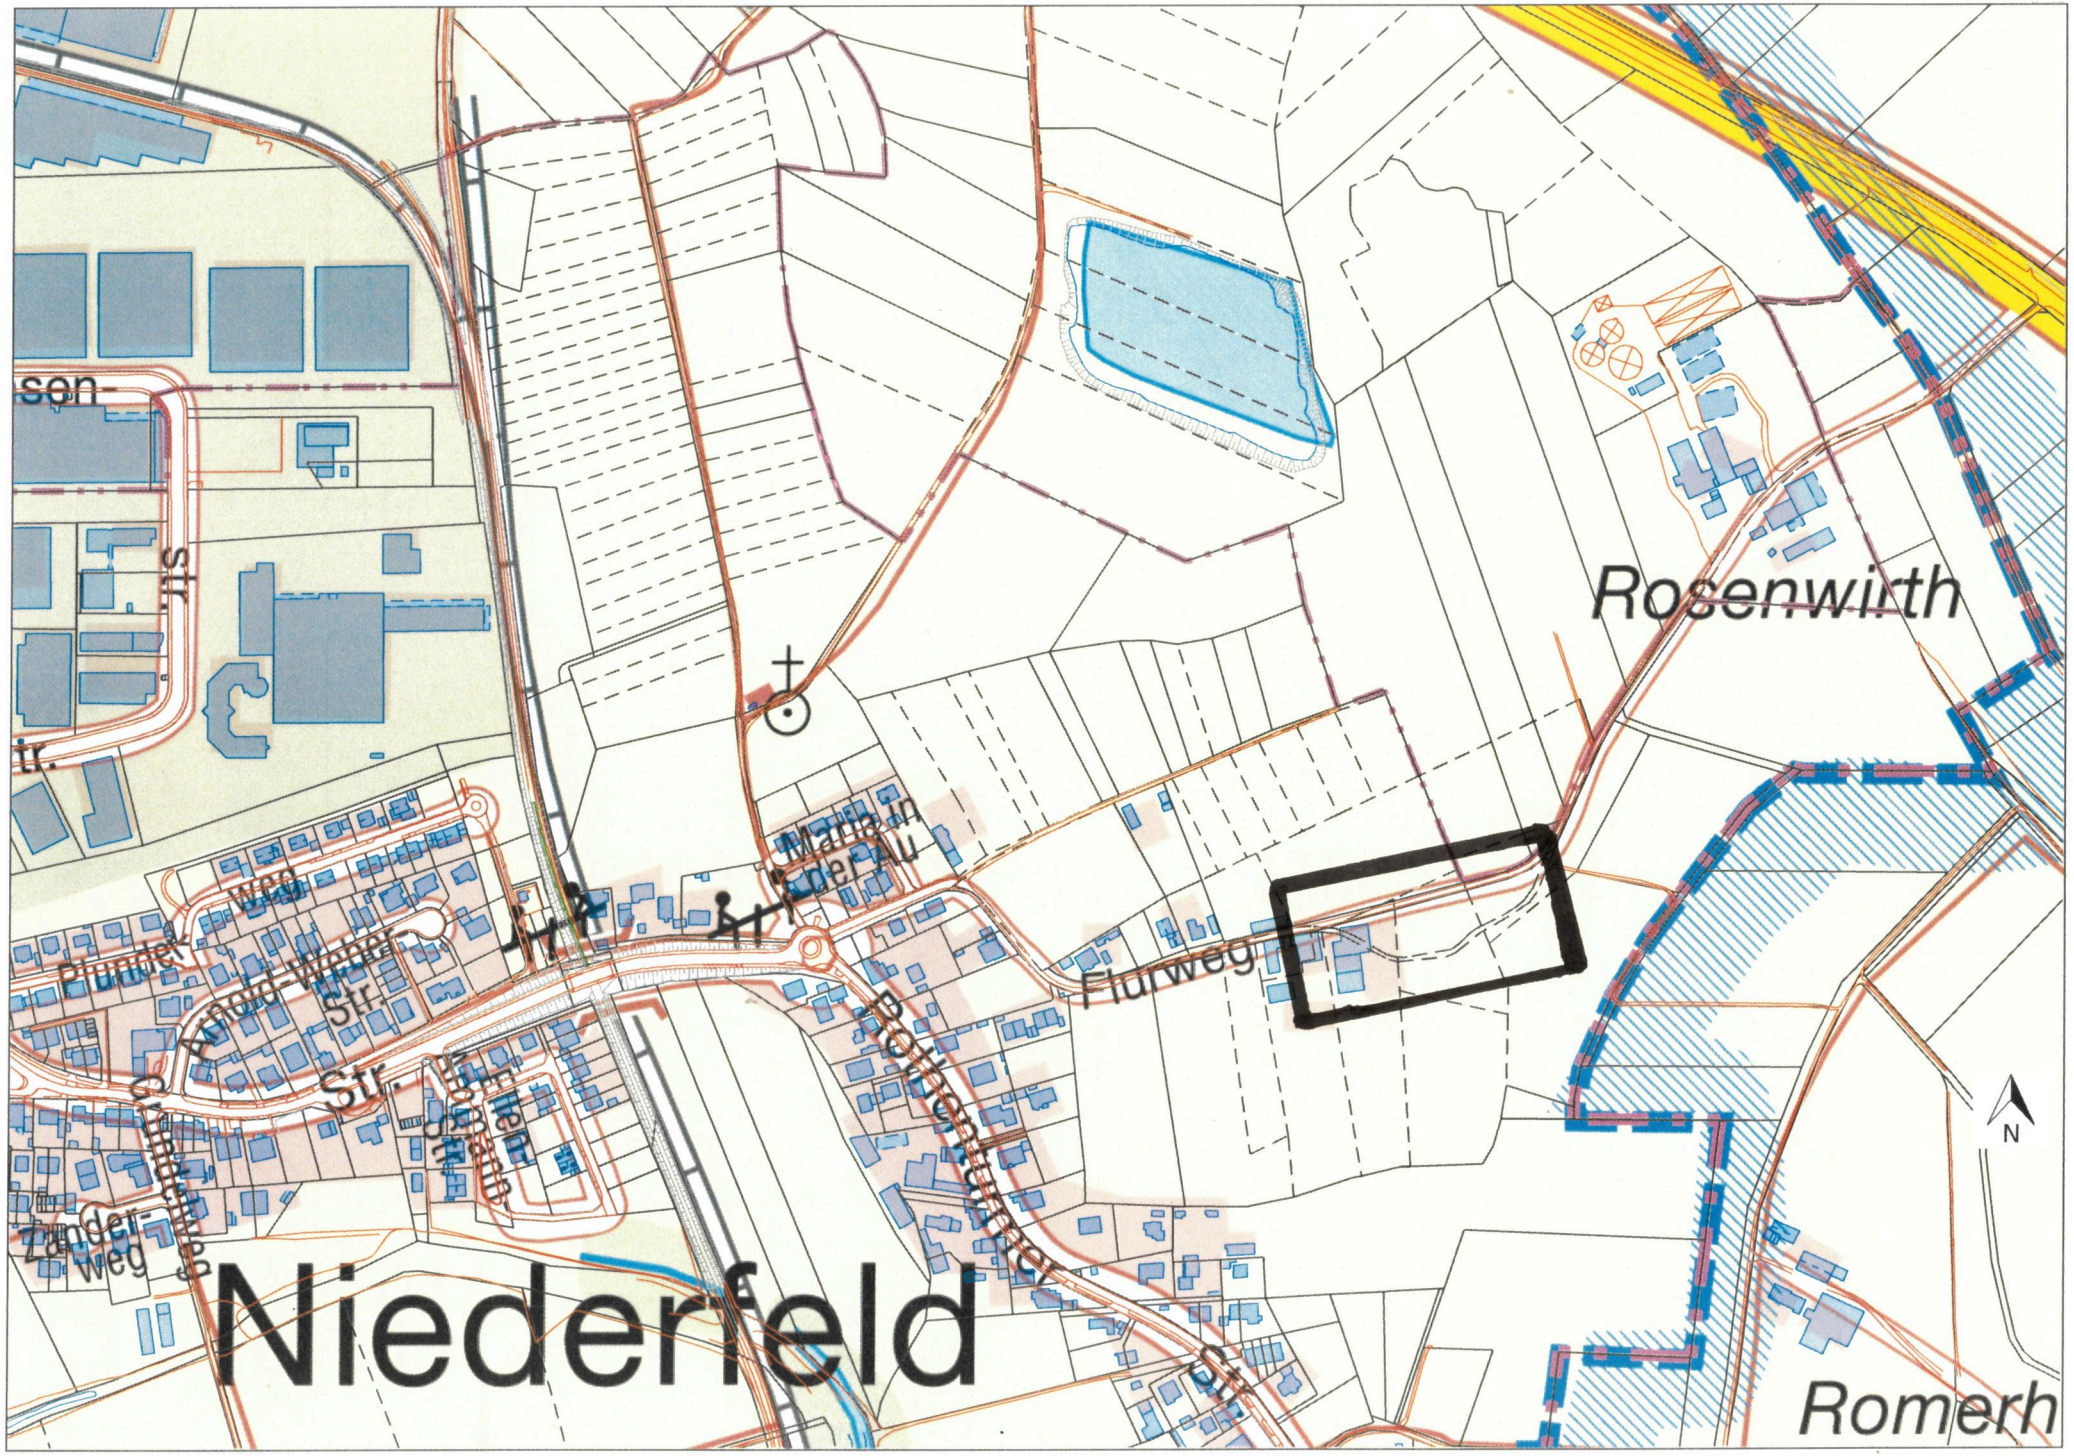
Rosenwirth
Niederfeld
Romerh
Flurweg
Plunder-
weg
Str.
Str.
Str.
Zander-
weg
N

Anlage 2

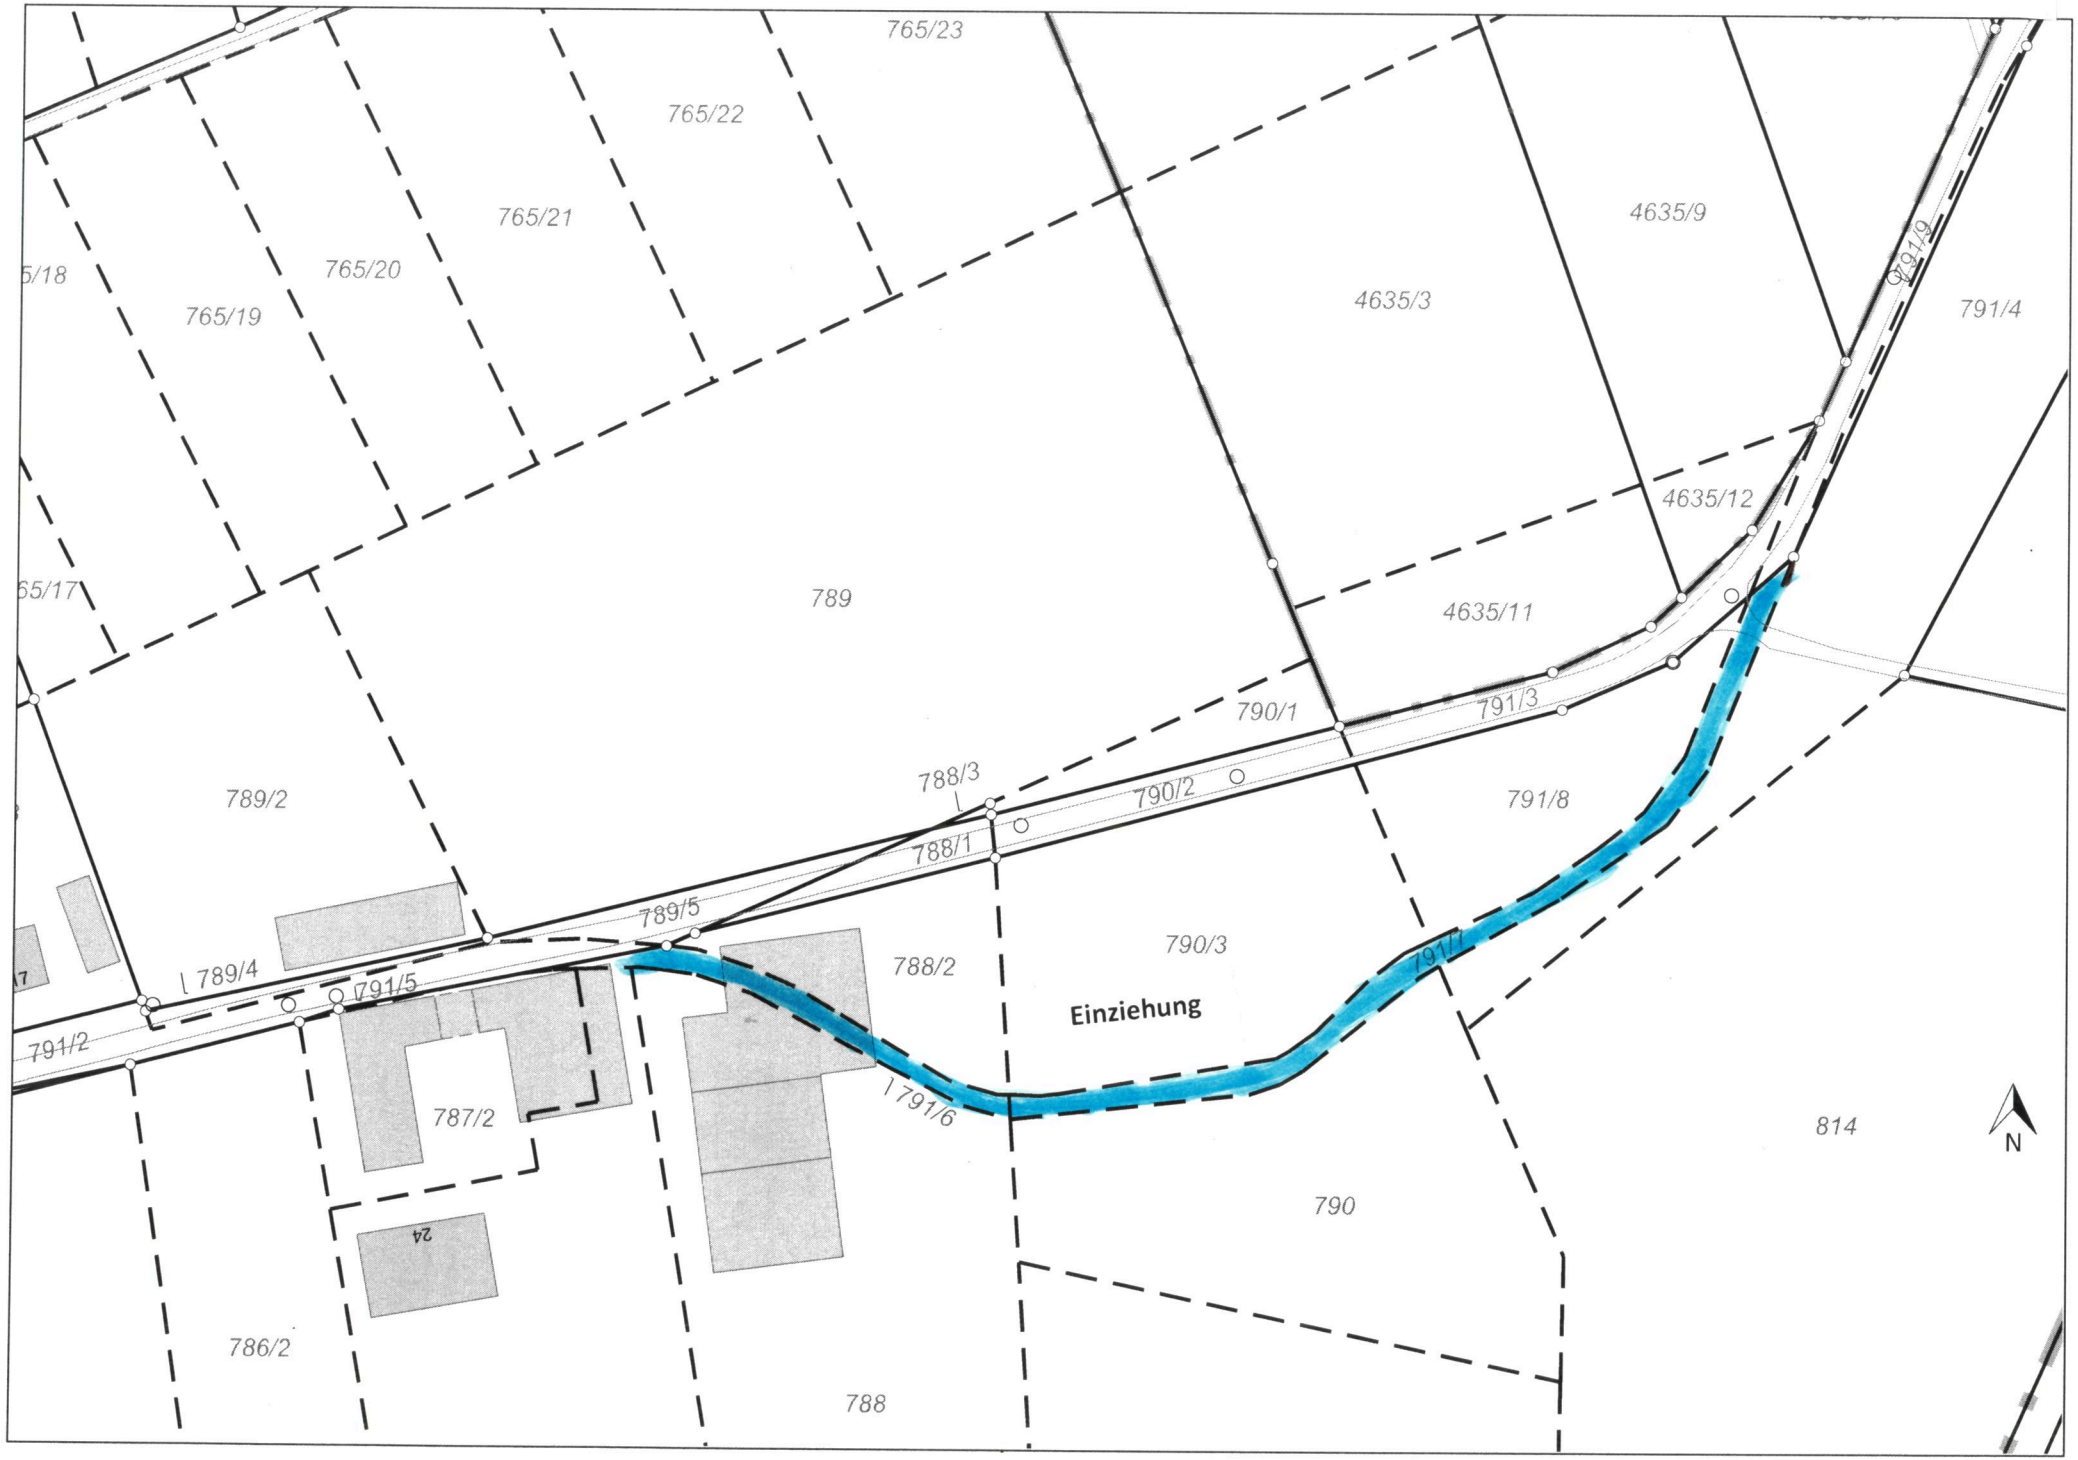
765/23
765/22
765/21
765/20
765/19
5/18
65/17
789
789/2
4635/9
4635/3
4635/12
4635/11
791/9
791/4
790/1
791/3
790/2
788/3
788/1
791/8
789/5
789/4
791/5
791/2
788/2
790/3
Einziehung
791/7
791/6
787/2
24
786/2
788
790
814
N

Anlage 3

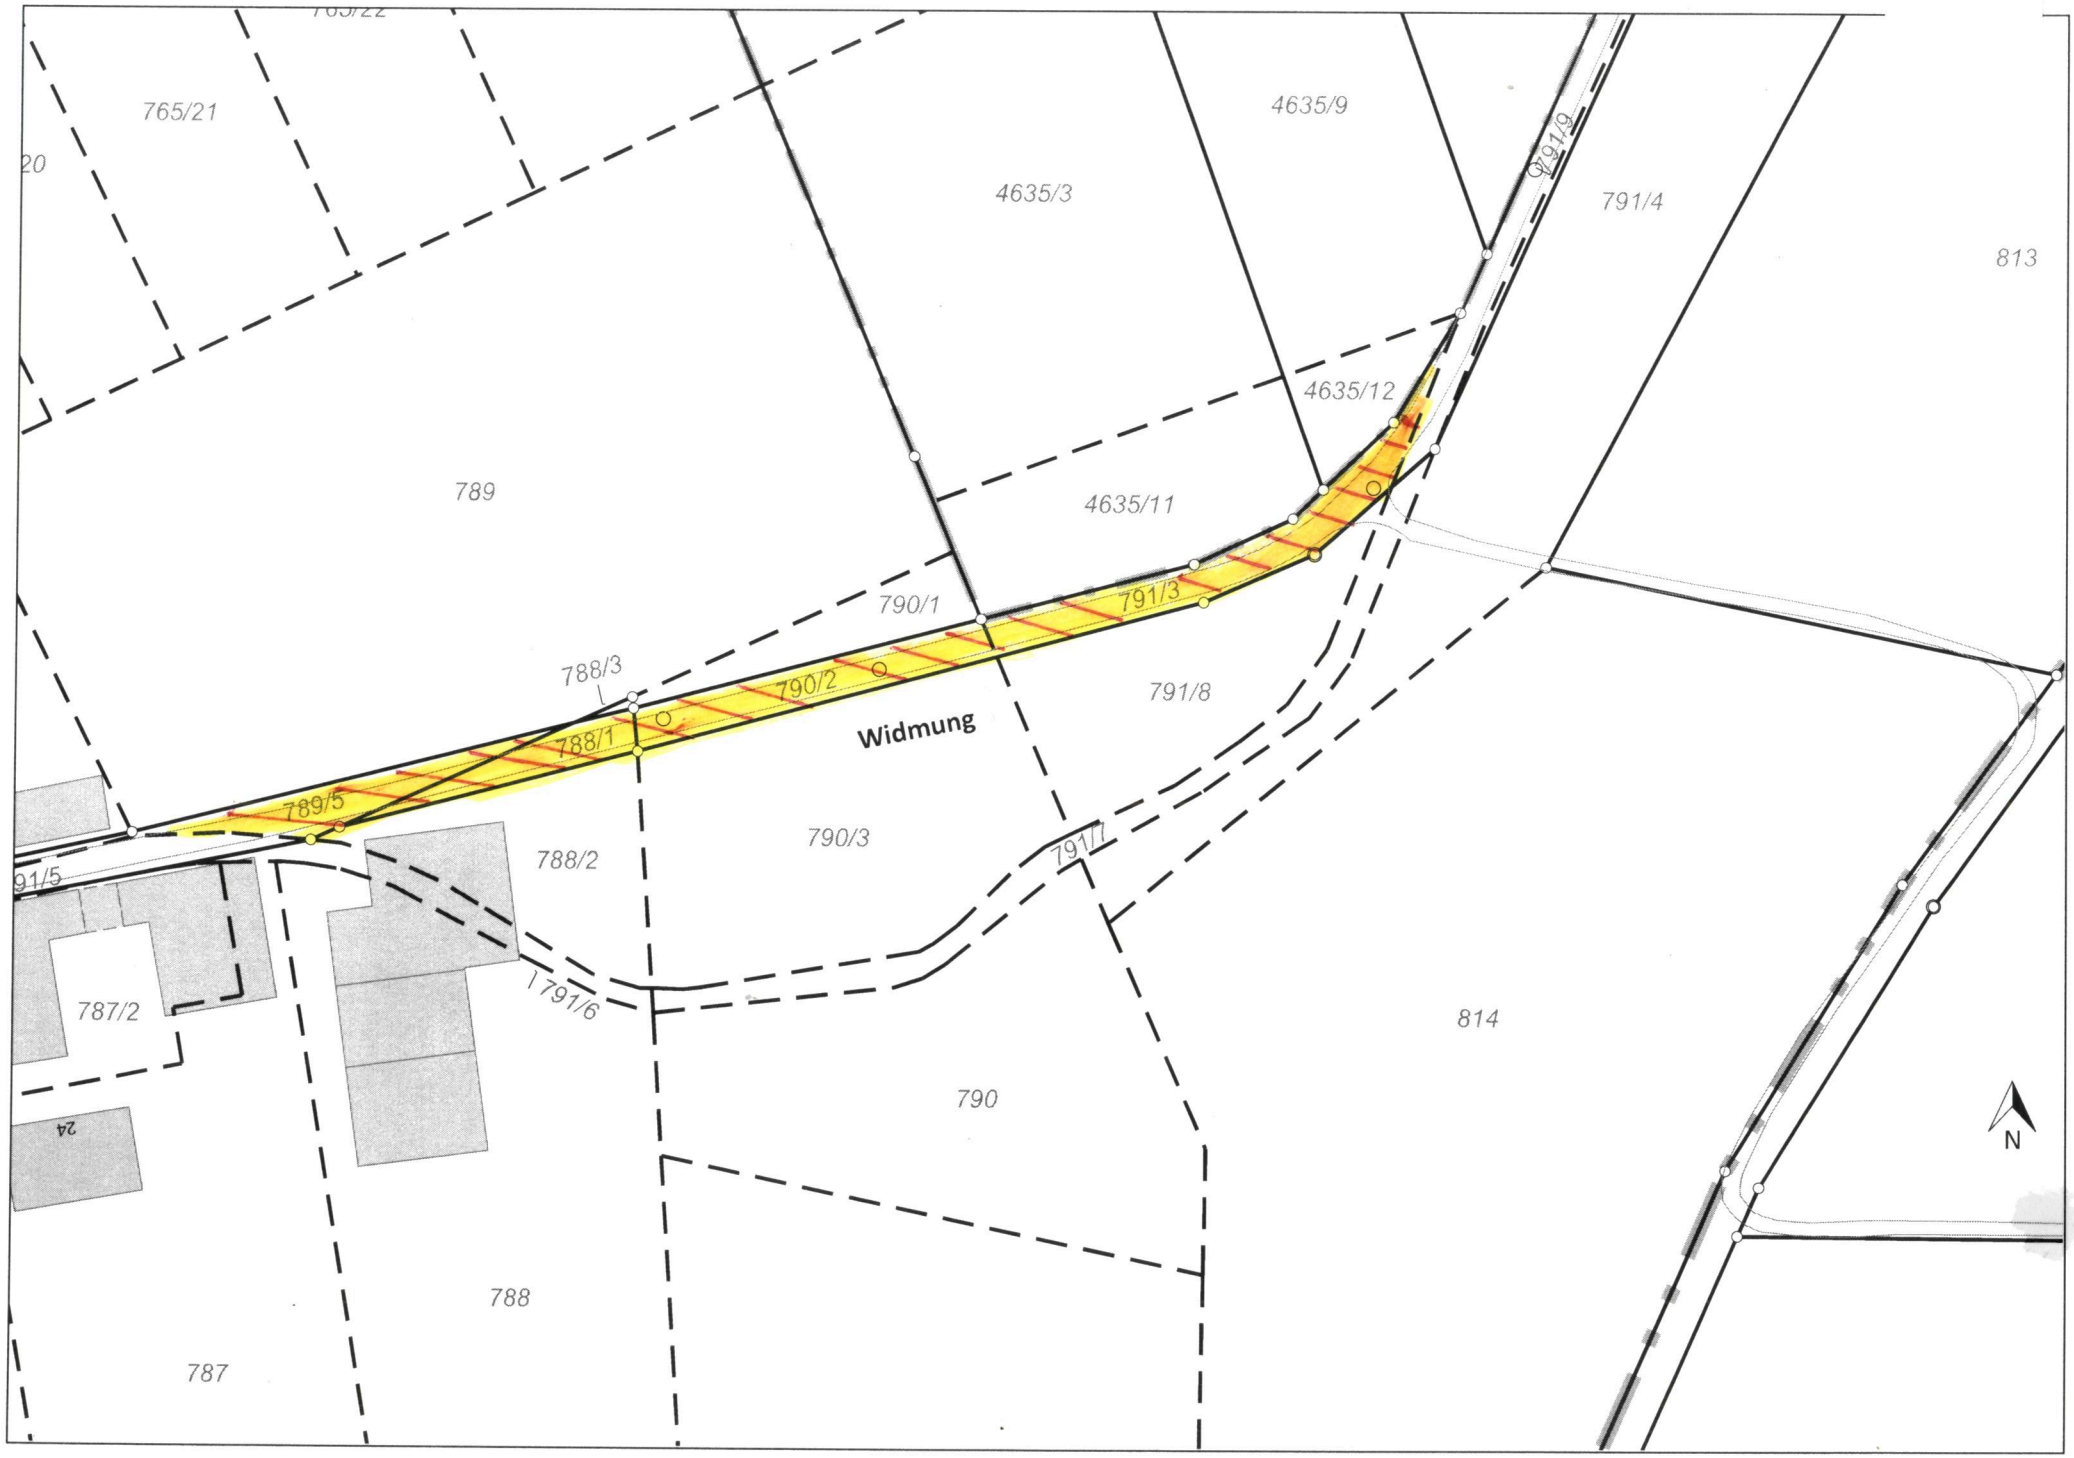
765/21
20
4635/9
4635/3
791/9
791/4
813
4635/12
789
4635/11
790/1
791/3
788/3
790/2
791/8
Widmung
788/1
789/5
790/3
788/2
91/5
791/7
791/6
787/2
814
790
24
N
788
787