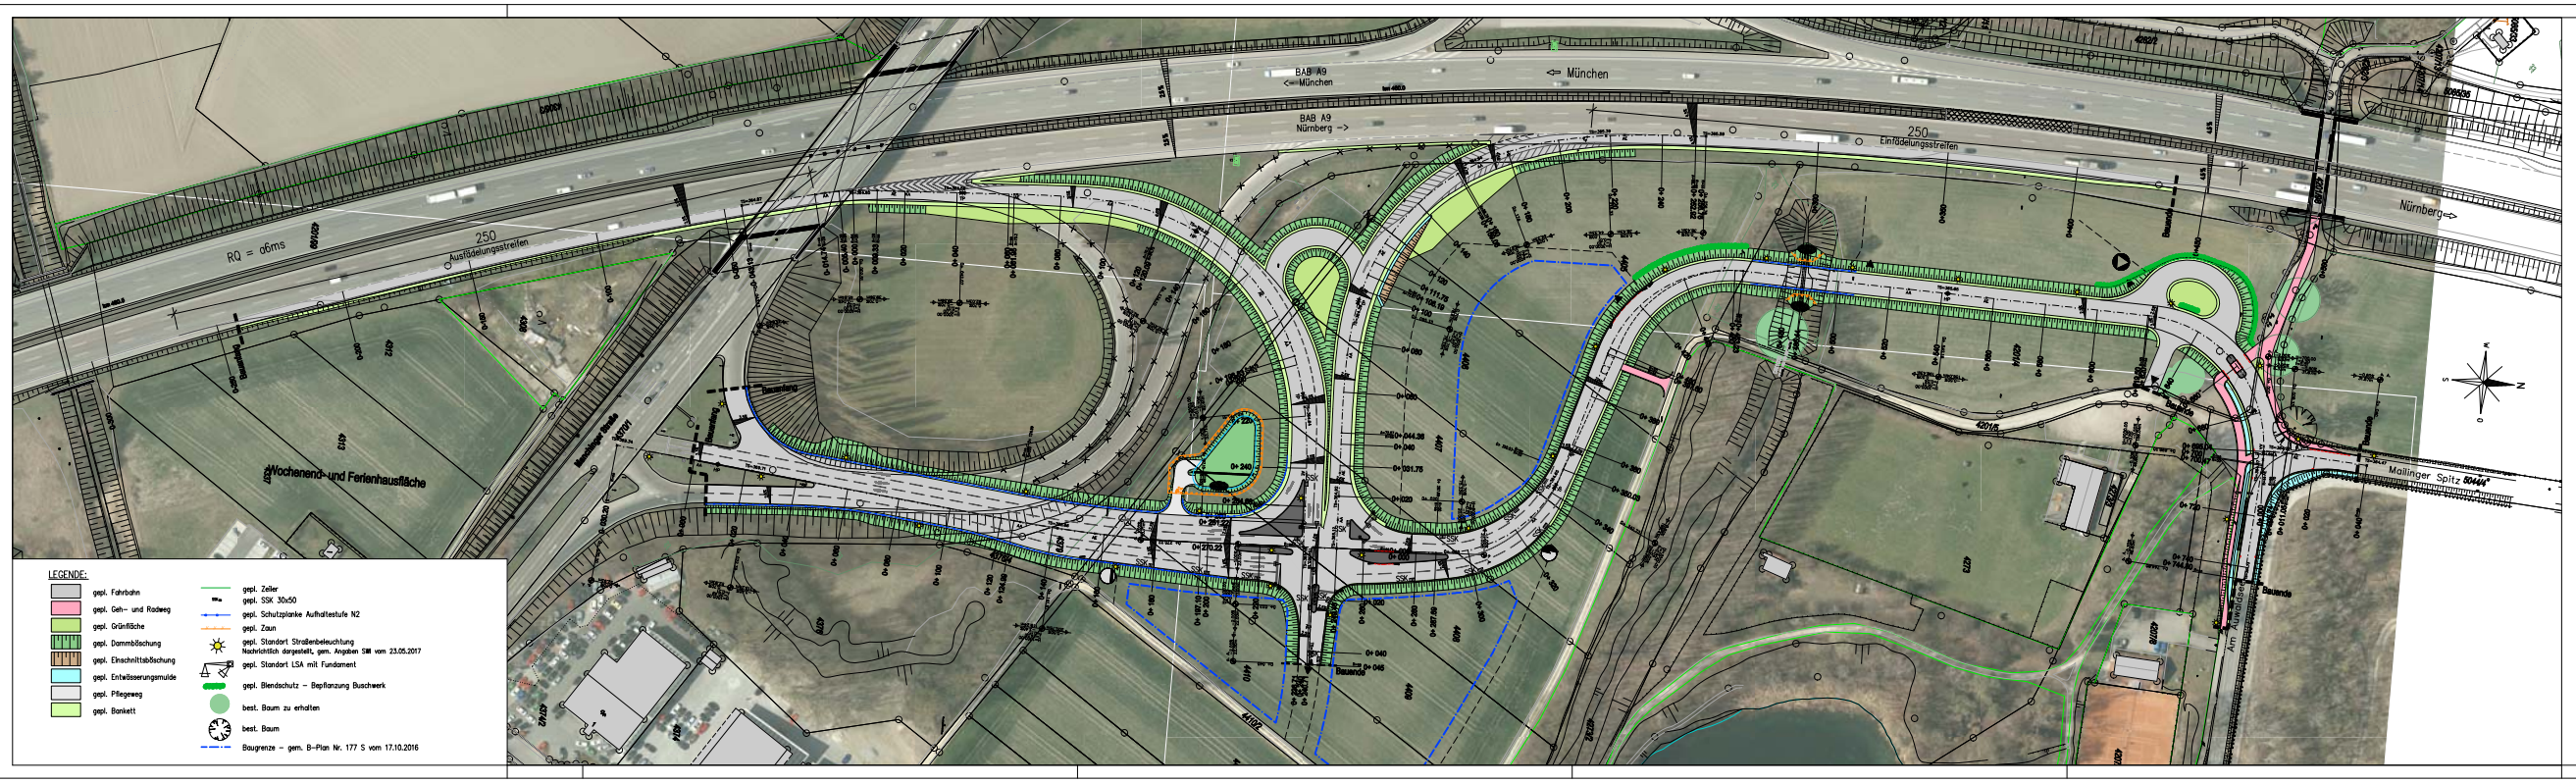

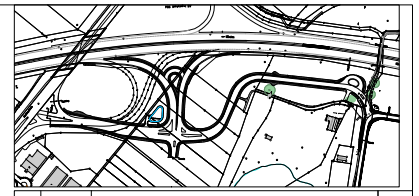

Index	Datum	Änderungen	Name
..	..	...	...

GOLDBRUNNER
Ingenieure GmbH BGen für Ingenieurwissenschaft Ingenieure und Architekten
Auf der Schanz 30
85049 Ingolstadt
Telefon: (0841) 14 28 30 0
Telefax: (0841) 14 28 30 345
ingolstadt@goldbrunner.de
Obere Viehtriebstraße 5
82205 Gilching/Argelsried
Telefon: (08105) 377 0642
Telefax: (08105) 377 50 445
info@goldbrunner.de

Bearbeitet:	24.08.2017	Goldbrunner
Gezeichnet:	24.08.2017	Salich
Geprüft:	24.08.2017	Goldbrunner
Unterschrift Planer:		

Projekt-Nr.:	Plan-Nr.:	Maßstab:
652 371	002.3	1:1.000

Stadt Ingolstadt

Anlage
Blatt Nr.

BAUENTWURF

	Datum	Zeichen
Grundplan		
bearbeitet		
gezeichnet		
Grundlagen		

Autobahnanschluss IN Süd

SG VI/66-1

geprüft:

Ingolstadt, den ...
Tiefbauamt

...

Amtsleiter
ges. Referat VI

Lageplan Sitzungsvorlage

Reg.Nr.

Blattgröße: 1.189 m x 0.297 m = 0.353 m2