LAGEPLAN BESTAND 1:1000

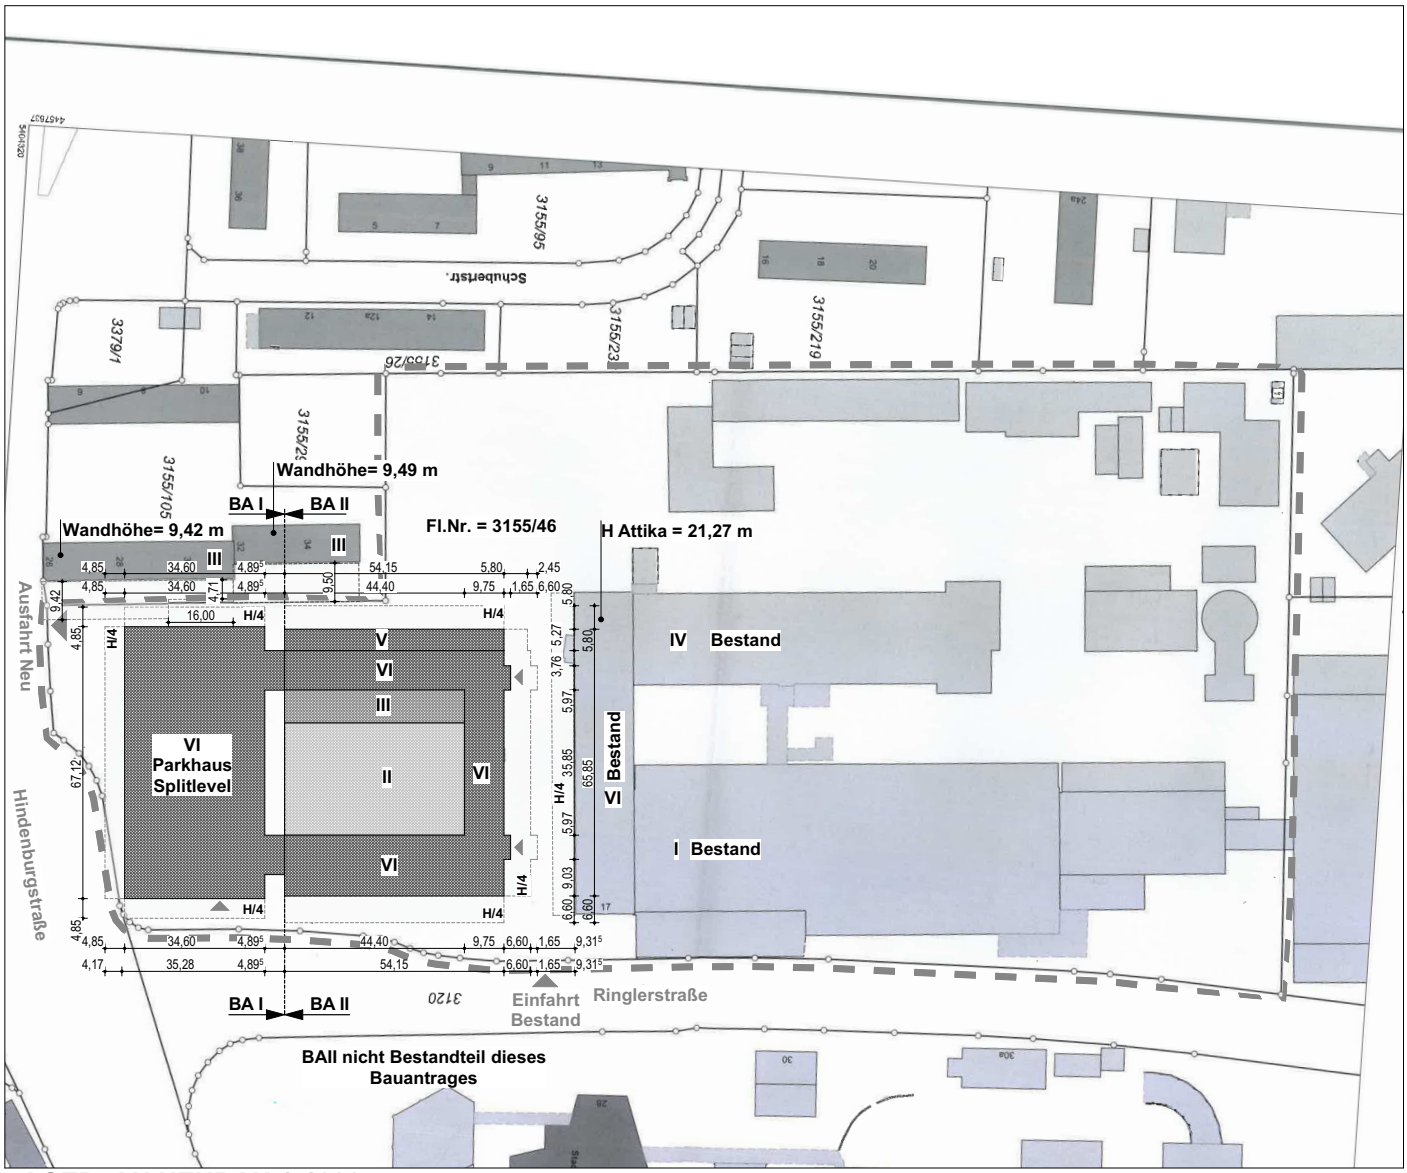

LAGEPLAN NEUBAU 1:1000