

Willkommen zur Bürgerversammlung



- 1. Rückblick**
- 2. Ausblick**
- 3. Themen**
- 4. Offene Fragerunde**



Rückblick

Bürgerhaushalt - auszugsweise -

Projekt:	Betrag:
Neugestaltung Spielplatz am Tennisheim	24.726,91 Euro
Neugestaltung Pausenhof für die Grundschule Oberhaunstadt	7.000,00 Euro
Spielgerät im Kinderspielplatz Wiesenweg	7.000,00 Euro
Geschwindigkeitsmessanlage	3.820,15 Euro
Wärmebildkamera für die FFW Ober/Unterhaunstadt	4.600,00 Euro
Parkbank im Stadtteilpark „Am Augrab“	1.400,00 Euro



Neuanschaffung LF 10 für FFW Haunstadt



Die Kosten beliefen sich auf rund 300.000 Euro

Baumpflanzungen

Kriegsstraße

- 2015: Neupflanzung
Obstbäume

Wittmann-Allee

- 2016: Ergänzung Alleebäume





Bierweg

- 2017
Aufstellung Sitzbänke

Friedhof

- 2018
Aufstellung Urnenwand



Rosengarten

- ab 2019
Umgestaltung als Teil des
Neubaugebiets `Am
Kreuzäcker´



Am Augraben

- Ergänzung 2015:
Jugendbank,
Kletterturm
„Seilzirkus“



Grund- und Mittelschule

- Ergänzung 2016/17:
Sitzbänke, Weidentipi
und -tunnel
- Ergänzung 2018:
Basketballkorb



Kriegelsteinerstraße

- Ergänzung 2016: Motorischer Pfad, Trampolin, Sitzbank

Mailinger Weg (Dünnschichtbelag) von Ende Bebauung bis Bahnübergang

August 2017

16.000 €




Bebauungs- und Grünordnungsplan Nr. 611 A - "Oberhaunstadt - Am Kreuzäcker"




5,89 ha

Bebauungs- und Grünordnungsplan Nr. 611 A - "Oberhaunstadt - Am Kreuzäcker"

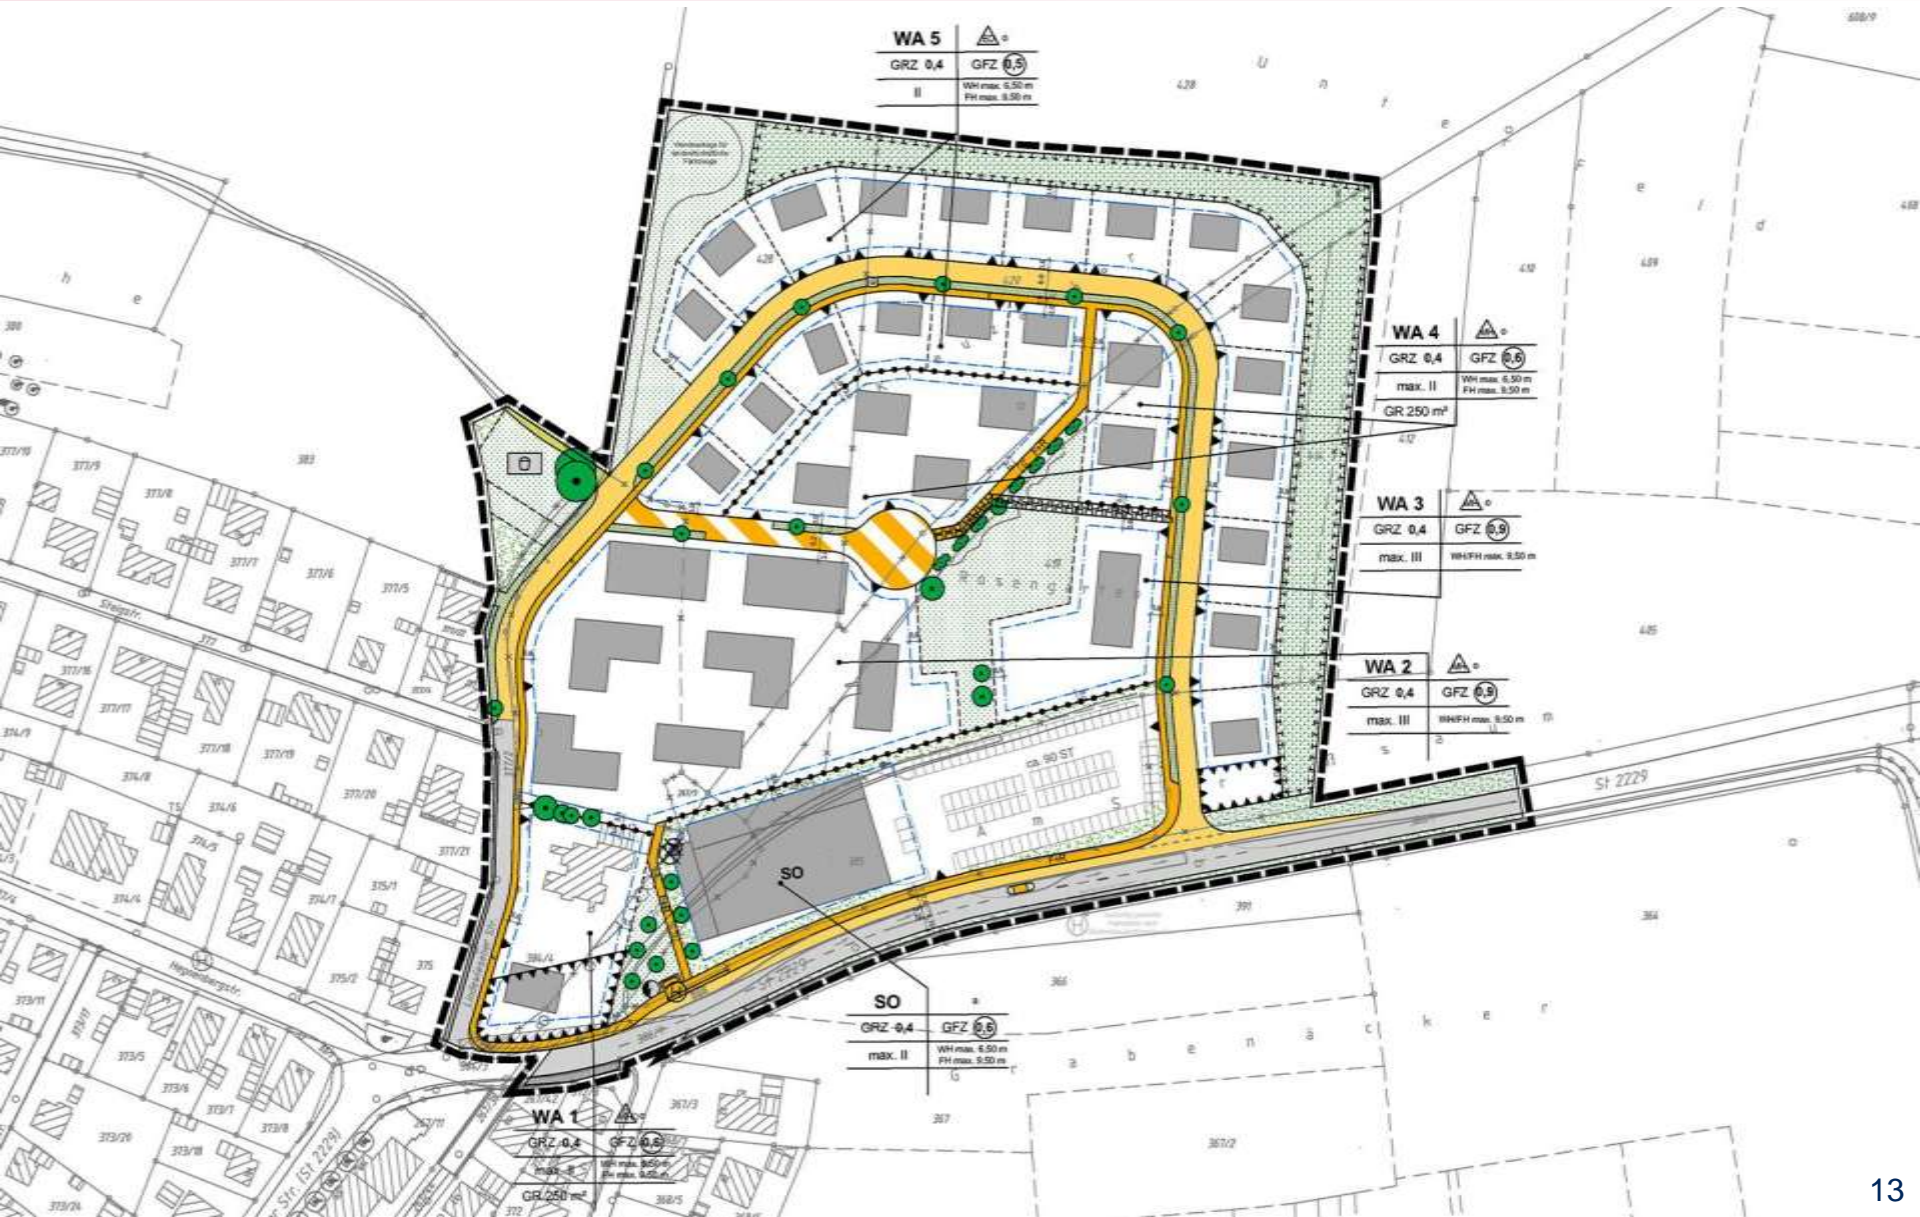

Bebauungs- und Grünordnungsplan Nr. 611 A - "Oberhaunstadt - Am Kreuzäcker"

Rosengarten

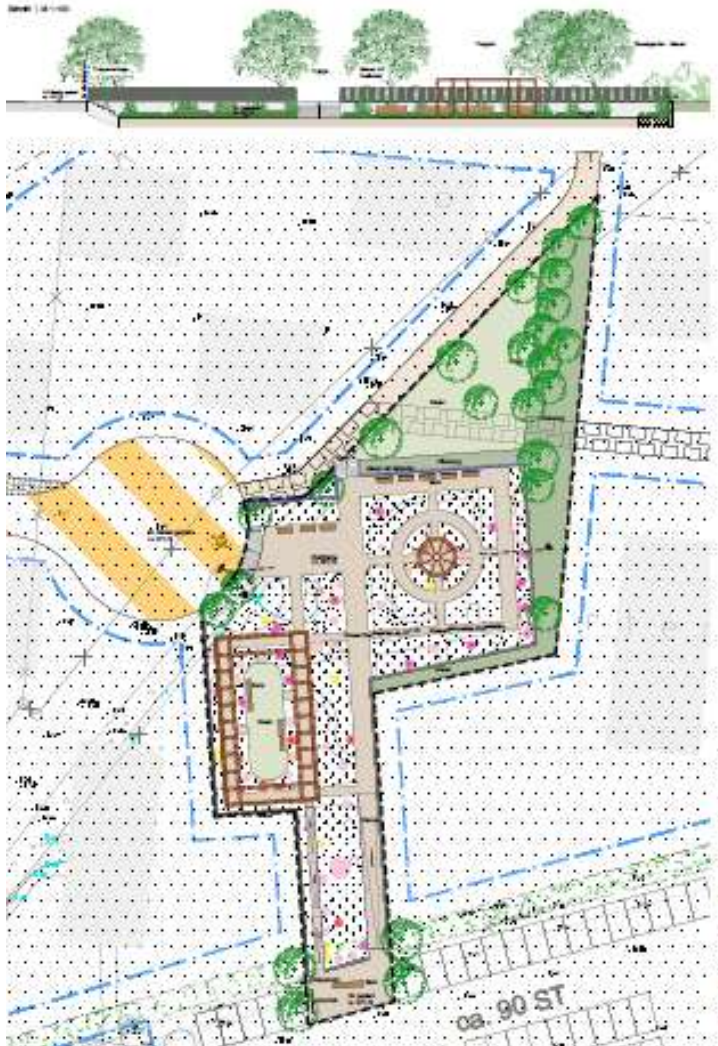

Kanalbau - RÜCKBLICK


Investitionen gesamt: rund 3,3 Mio. €

Kanalbaumaßnahmen:

- ✓ Hegnenbergstraße – Austausch
- ✓ Weckenweg – Neubau
- ✓ Beilngrieser Straße – Sanierung
- ✓ Baugebiet Kreuzäcker – Erschließung



Baugebiet Kreuzäcker: Stauraumkanal für Regenwasser

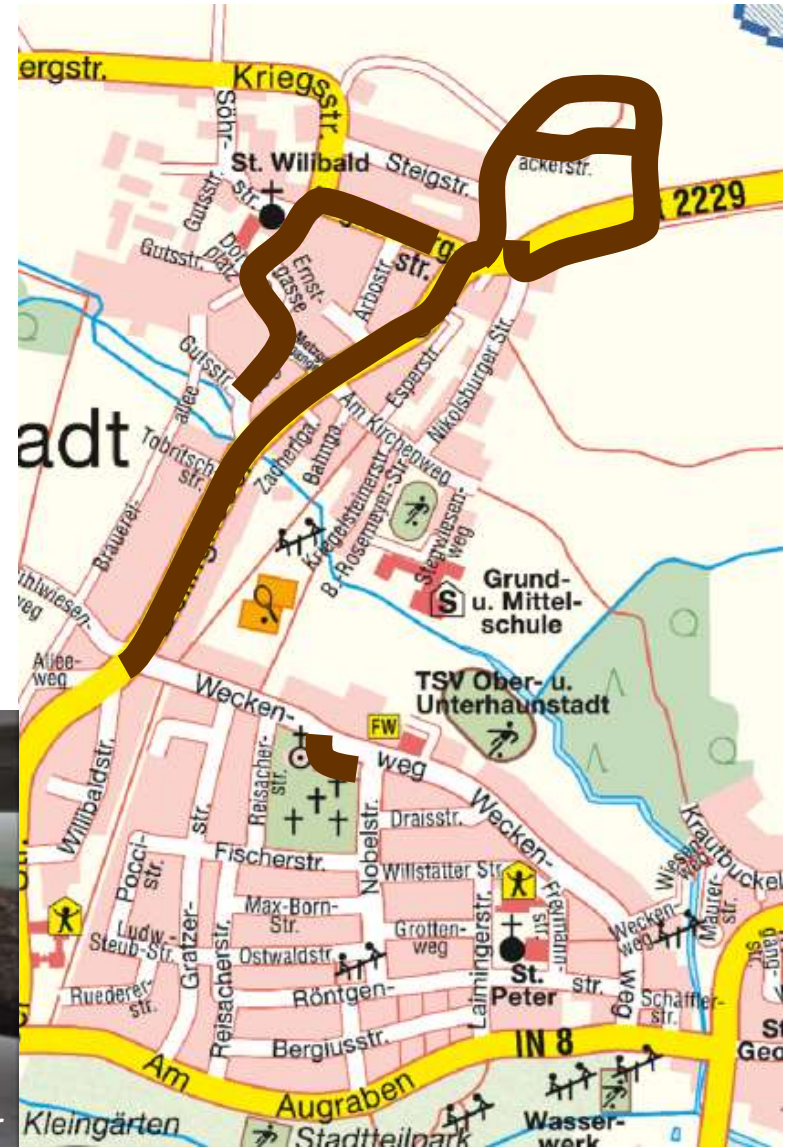



Wasserversorgung - RÜCKBLICK

Investitionen gesamt: rund 500.000 €



Archivbild: Wasserrohr

Erneuerung und Neubau von Wasserversorgungsleitungen:

- ✓ Hegnenbergstraße
- ✓ Baugebiet Kreuzäcker



Ausblick




Neugestaltung Bereich Seelenhaus



Bebauungs- und Grünordnungsplan Nr. 611 A - "Oberhaunstadt - Am Kreuzäcker"

Neubau EDEKA-Supermarkt

- 1.450 m² Verkaufsfläche
- 101 nachgewiesene Stellplätze
- Baugenehmigung erteilt am 05.04.2018.
- Aktueller Zeitplan:
- Baubeginn: September 2018
- Baufertigstellung (je nach Witterung): April/Mai 2019

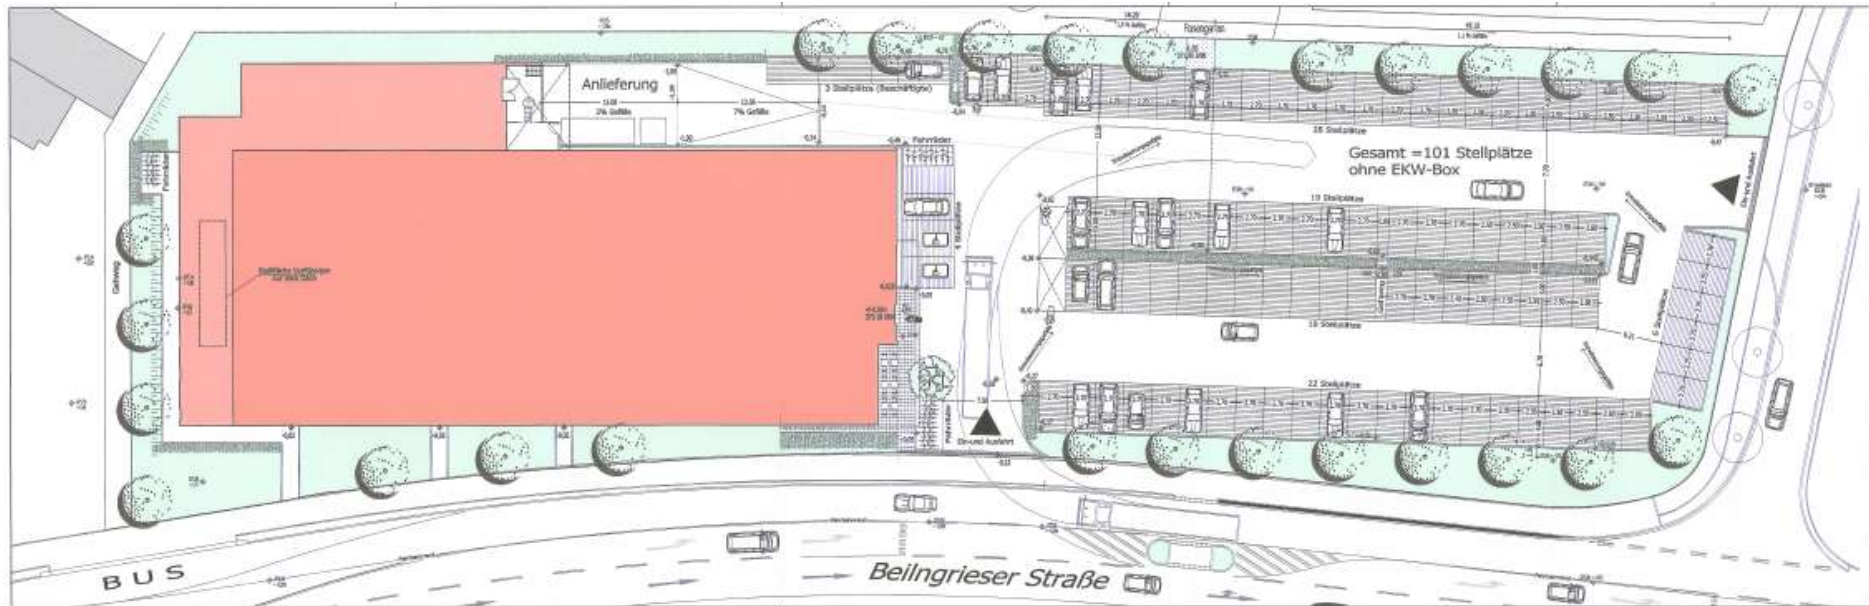

Kita „Am Kreuzäcker“

Baubeginn: Herbst 2018

Geplante Eröffnung : Ende März 2020

Lageplan und Ansicht im
Entwurfsstadium



Arbeitsstand: 07.2018

Kita „Am Kreuzäcker“


Südansicht



Kita nur im Erdgeschoss

Kita „Am Kreuzäcker“

Freianlage

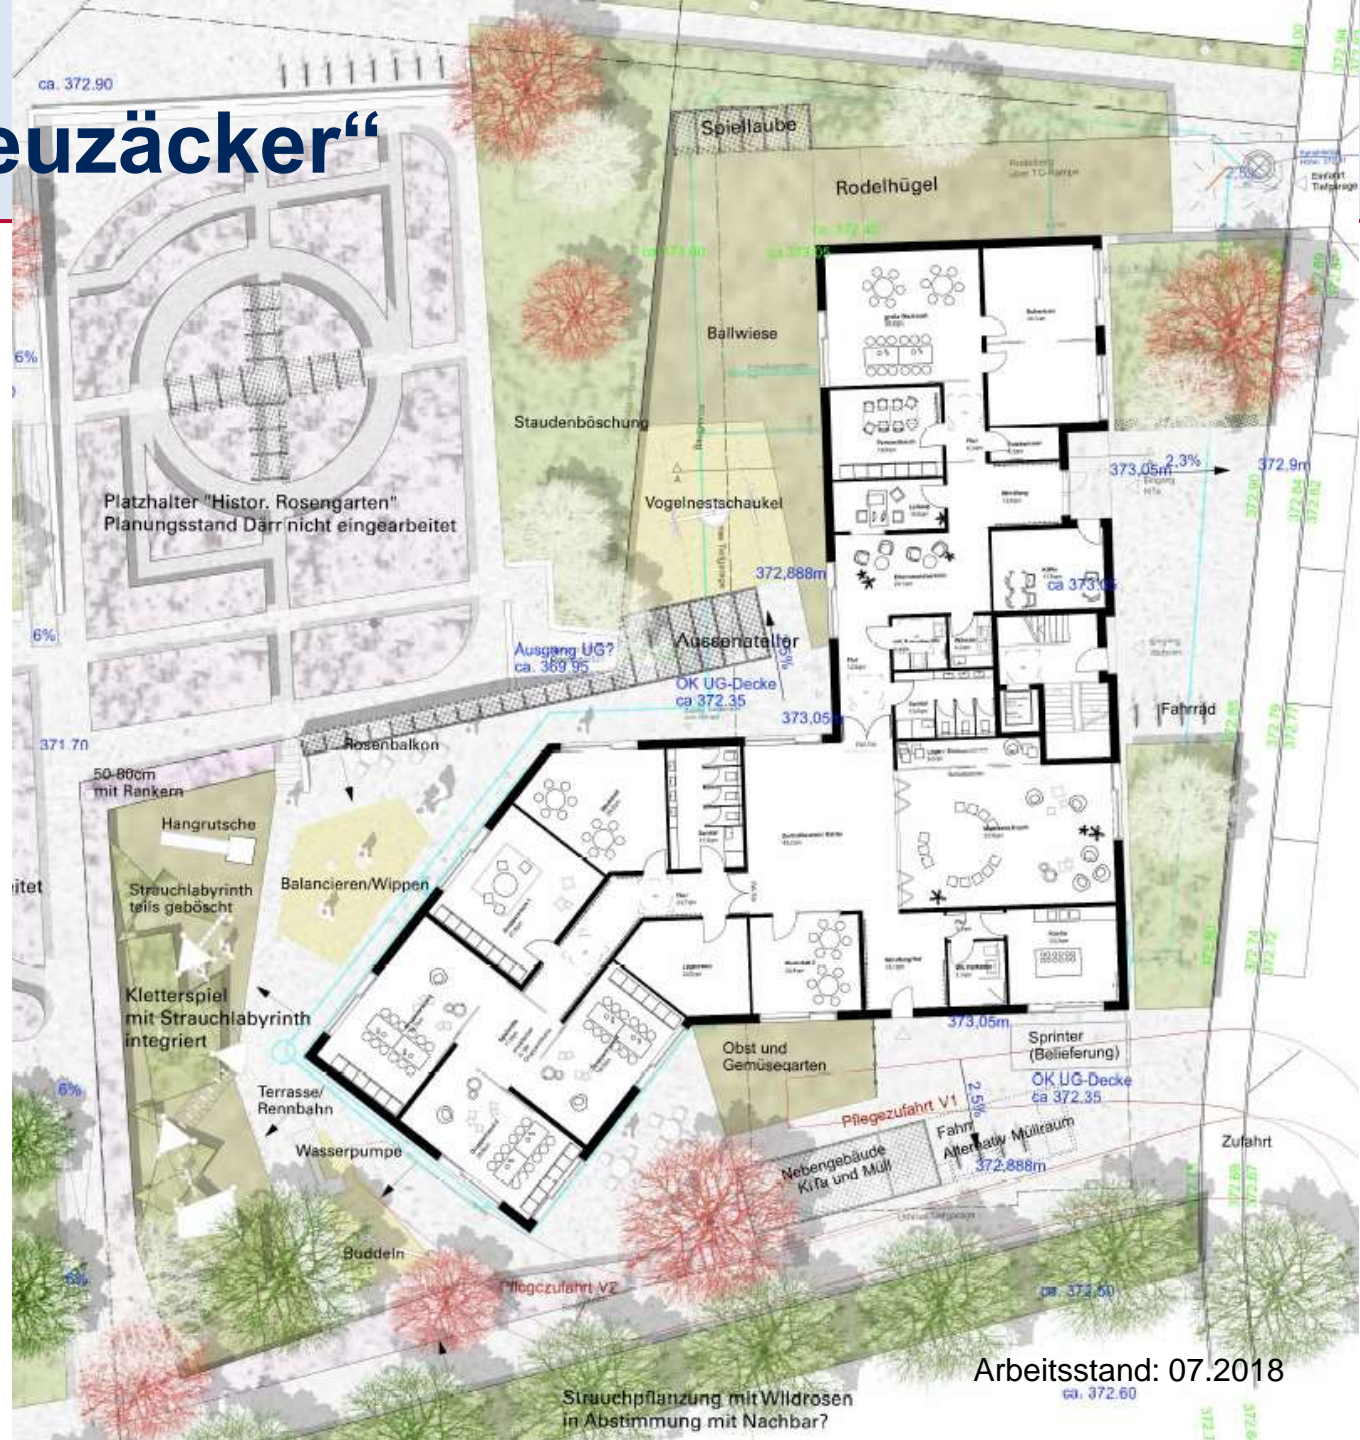

Arbeitsstand: 07.2018

Strauchpflanzung mit Wildrosen
in Abstimmung mit Nachbar?

Kita „Am Kreuzäcker“

Träger:

bürgerhilfe ingolstadt KiTa GmbH
Josef-Ponschab- Str. 14
85049 Ingolstadt
Geschäftsführerin: Fr. Pfeffer



bürgerhilfe ingolstadt KiTa GmbH

Bauherr:

Gemeinnützige
Wohnungsbau-Gesellschaft
Ingolstadt GmbH

bürgerhilfe ingolstadt KiTa GmbH:

- betreut seit 46 Jahren Kinder in Ingolstadt und der Region
- ist Träger von 10 Kindertagesstätten

Altersstruktur der Kinder/Anzahl der Gruppen:

Derzeit sind vorgesehen:

- 50 Kindergartenkinder und 24 Krippenkinder
- Vier altersgemischte Gruppen

Ideen für das Profil:


Haus der Begegnung und des Wachstums

Ideen für Lernwerkstätten:

- Gartenwerkstatt
- Umweltwerkstatt
- Sport- und Kneippwerkstatt
- Medienwerkstatt



Urnenwand im Friedhof Oberhaunstadt, August 2018, Kosten ca. 11.000 €

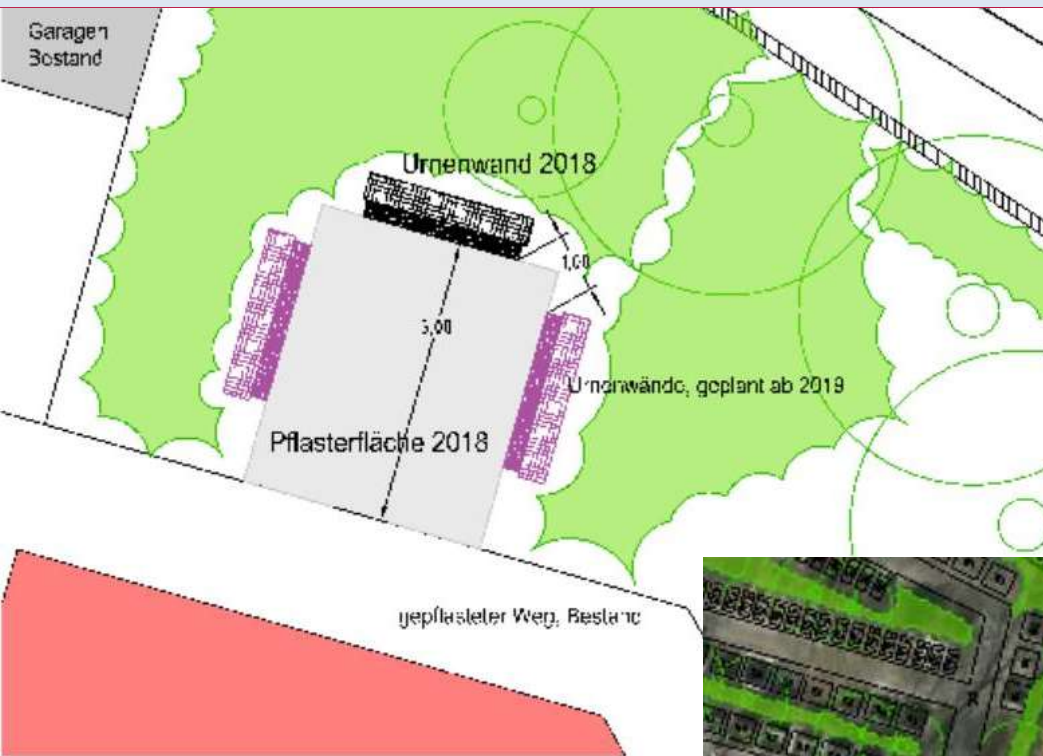

August 2018,
Kosten ca. 11.000 €



Baugebiet „Am Kreuzäcker“ (Oberhaunstadt NO)

November 2017 – Herbst 2018


1,4 Mio. €



Hegnenbergstraße (Fahrbahnsanierung) von Beilngrieser Straße bis Retzgraben

III. – IV. Quartal 2018

185.000 €

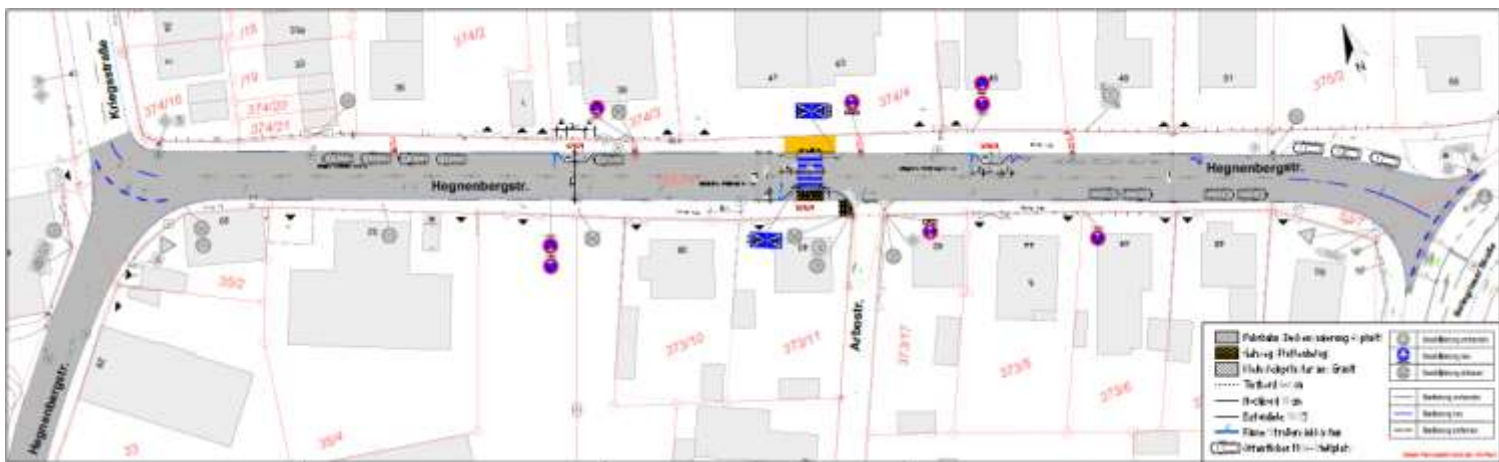

Ausbau der Georgstraße

2019



700.000 €



Kanalbau - Ausblick



Kanalsanierungen:

- Ab 2019 Nebenstraßen der Hegnenbergstraße: Ernstgasse und Dorfplatz
- Derzeit laufen Sanierungsplanungen für Georgstraße, Hauenstattplatz und Bahngasse



Archivbild: Kanalbaustelle

Wasserversorgung - Ausblick

Erneuerung von Wasserversorgungs- und Hausanschlussleitungen:

→ Georgstraße





Themen

Sachstand Schneller Weg

Schneller Weg





Ausbau Radwegnetz im Bereich Ober – und Unterhaunstadt

**Momentan sind in Ober- und Unterhaunstadt
keine Radwegemaßnahmen geplant.**

**Die für heuer geplante wegweisende
Beschilderung für die Radfahrer tangiert
Oberhaunstadt.**

**Diese Maßnahme soll im September 2018
umgesetzt werden.**

Ausbau Radwegenetz im Bereich Ober-/ Unterhaunstadt



Ausbau Radwegenetz im Bereich Ober-/ Unterhaunstadt





Straßensanierungen im Stadtteil

Straßensanierungen im Stadtteil

Maurerstraße

von Krautbuckelweg bis Wendeplatte



Straßensanierungen im Stadtteil

Maurerstraße von Krautbuckelweg bis Wendeplatte



Straßensanierungen im Stadtteil



Weckenweg von der Beilngrieser Straße bis „Am Au Graben,,





Fuß- und Radweg entlang dem Mailinger Weg

Fuß- und Radweg entlang dem Mailinger Weg



	Stadt Ingolstadt Tiefbauamt
Übersichtsplan	
Mailinger Weg	
Maßstab:	1: 2000
Datum:	29.06.2018



Erweiterung der Grund- und Mittelschule Oberhaunstadt

Beschlussvorlage Stadtrat 26.07.2018:

- **Erhalt Grundschule Pestalozzistraße als „eigene“ Schule am Schulstandort**
- **Neubau Mittelschule im Nord-Osten (Oberhaunstadt)**
- **Aktuell Akquise/ Prüfung verschiedener Standortvarianten;
bislang kein geeignetes Grundstück gefunden**

Mittelschule Nord-Ost

- **Schulaufsichtliche Genehmigung beantragt für**
 - 28 Klassen mit geb. und offener Ganztagschule und M-Zweig
 - Eingliederung Sprengelgebiet der Grundschule Mailing
 - Verortung Vorbereitungsklassen (Modell „9+2“)
 - Einrichtung offene Jugendarbeit

- **Beantragte Fläche Raumprogramm**
 - ~5.700 m² Hauptnutzfläche zzgl. ~160 m² stadtteilbezogene Einrichtungen

- **Sportstätten** abhängig von Standortvariante

- **Baukostenannahme**
 - ~28,5 Mio. € für Schulgebäude zzgl. Grunderwerb und Sportstätten

Offene Fragerunde



Vielen Dank für Ihre Aufmerksamkeit!

**Sie haben weitere Fragen oder
Anregungen?**

**Kontakt: Bürgertelefon: 0841 305-1600
Hauptamt.Maengelmelder@Ingolstadt.de**