


Anlage 2

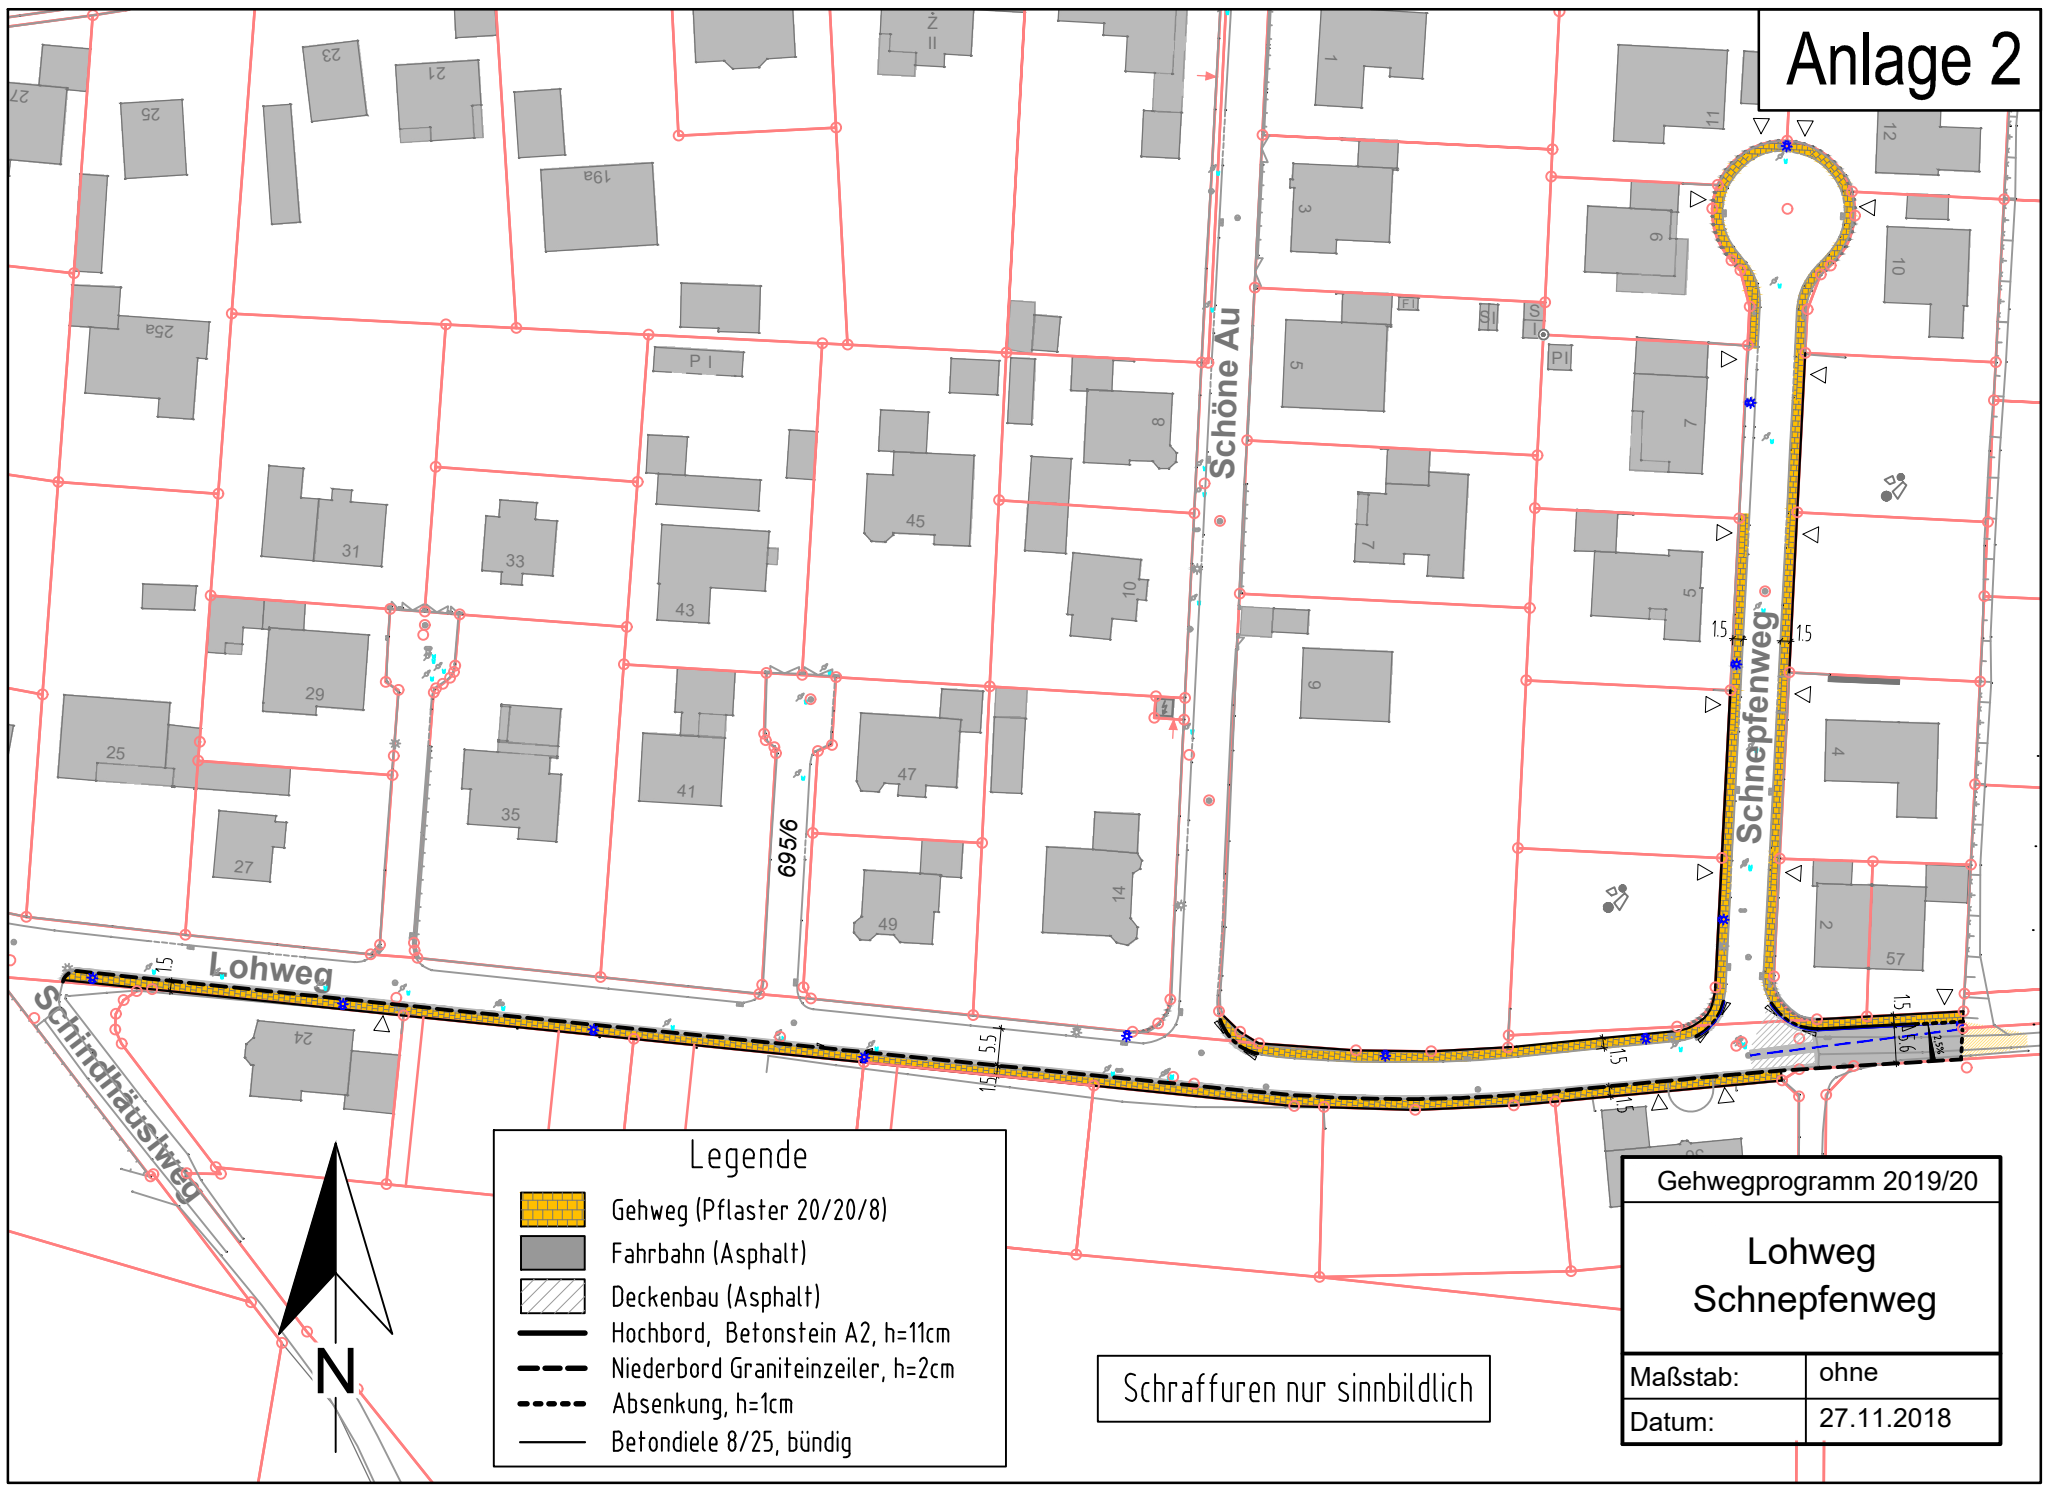

Legende

	Gehweg (Pflaster 20/20/8)
	Fahrbahn (Asphalt)
	Deckenbau (Asphalt)
	Hochbord, Betonstein A2, h=11cm
	Niederbord Graniteinzeiler, h=2cm
	Absenkung, h=1cm
	Betondielen 8/25, bündig

Schraffuren nur sinnbildlich

Gehwegprogramm 2019/20	
Lohweg Schnepfenweg	
Maßstab:	ohne
Datum:	27.11.2018