


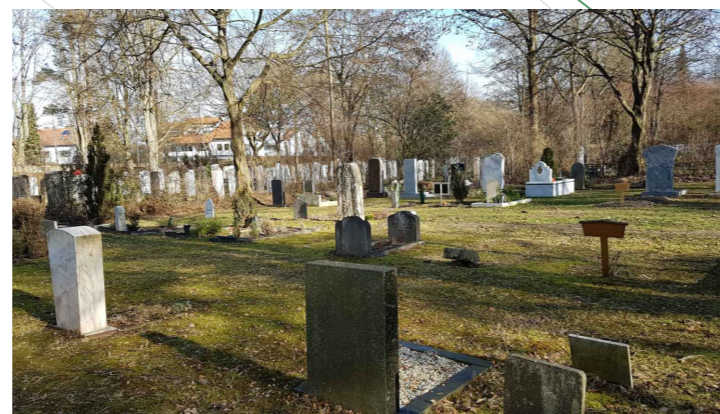















Entwurf Gartenamt Ingolstadt. Grundlage: Entwurf "Südfriedhof", Büro Fahrig & Hellwig vom 05.09.1988, Fläche: ca. 13.000 m²

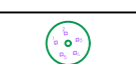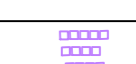

 LEGENDE:

-  Erweiterungsfäche
Eigentümer: Stadt Ingolstadt
-  vorhandene Zufahrt
-  Anschluß gem. Entwurf
Fortführung des bewährten Wegesystems
-  Islamische Abteilung
Planungsvorgabe Bestattungsamt
-  Urnen Gemeinschaftsanlage
-  Grabschmuck Ablageflächen
-  Baumurnengräber
-  Erd Urnengräber
-  notwendige Rodung vorhandener Sträucher
-  Bank
-  Zaun, neu
-  Baum, neu
-  Strauch, neu
-  geschnittene Hecke, neu
-  Urnenwäldchen (Mischwald aus einheimischen
Gehölzen wie Buche, Ahorn, Kiefer und Lärche)
Ca. 30 Urnenbestattungen pro Baum
-  Blütenflächen

Lage Südfriedhof M 1: 5.000



 Stadt Ingolstadt Gartenamt	Auf der Höhe 54 85051 Ingolstadt Tel.: 0841/305-1931 Fax: 0841/305-1933 gartenamt@ingolstadt.de
	Ref. VII/67 Ulrich Linder gefertigt: aktualisiert:
Erweiterung Südfriedhof	
März 2019	Maßstab 1: 500 / A2