


# Variante 1a & 1b

19,50 m

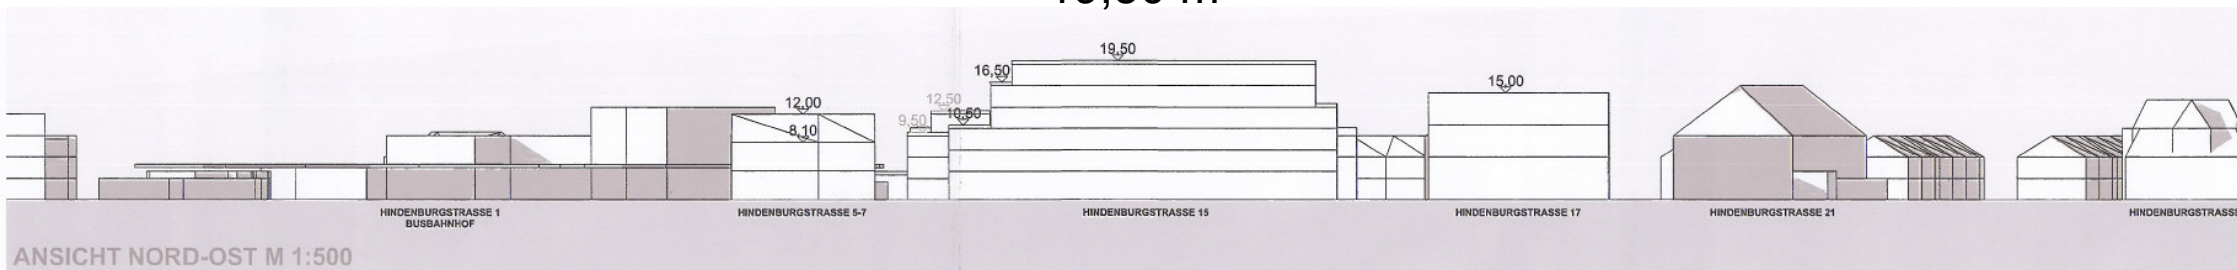

ANSICHT NORD-OST M 1:500

Stadt Ingolstadt - Referat VII  
Beschlussvorlage V0500/19  
PIA vom 02.07.2019