LEGENDE

- Abgrenzung erforderlicher öffentlicher Verkehrsraum
- gepl. Kanalschacht Regenwasser
- gepl. Kanalhaltung Regenwasser
- gepl. Neuverlegung Gasleitung Stadtwerke Ingolstadt
- gepl. Leerrohrverbidung, mit Angabe der Anzahl der Leerrrohre
- best. Telekommunikationsleitung Telekom/Kabel Deutschland
- best. signaltechnische Leitungen AVG
- best. Lichtwellen-Leitungsnetz Amt f. Info.- u. Datenver.
- best. Fernwärmetrasse Stadtwerke Ingolstadt
- best. Stromtrasse Stadtwerke Ingolstadt
- best. FTTH Breitbandnetz Stadtwerke Ingolstadt/COM-IN
- best. Gasleitung Stadtwerke Ingolstadt, wird stillgelegt
- best. Wasserleitung Stadtwerke Ingolstadt

Zu verlegender Telekom-Schacht

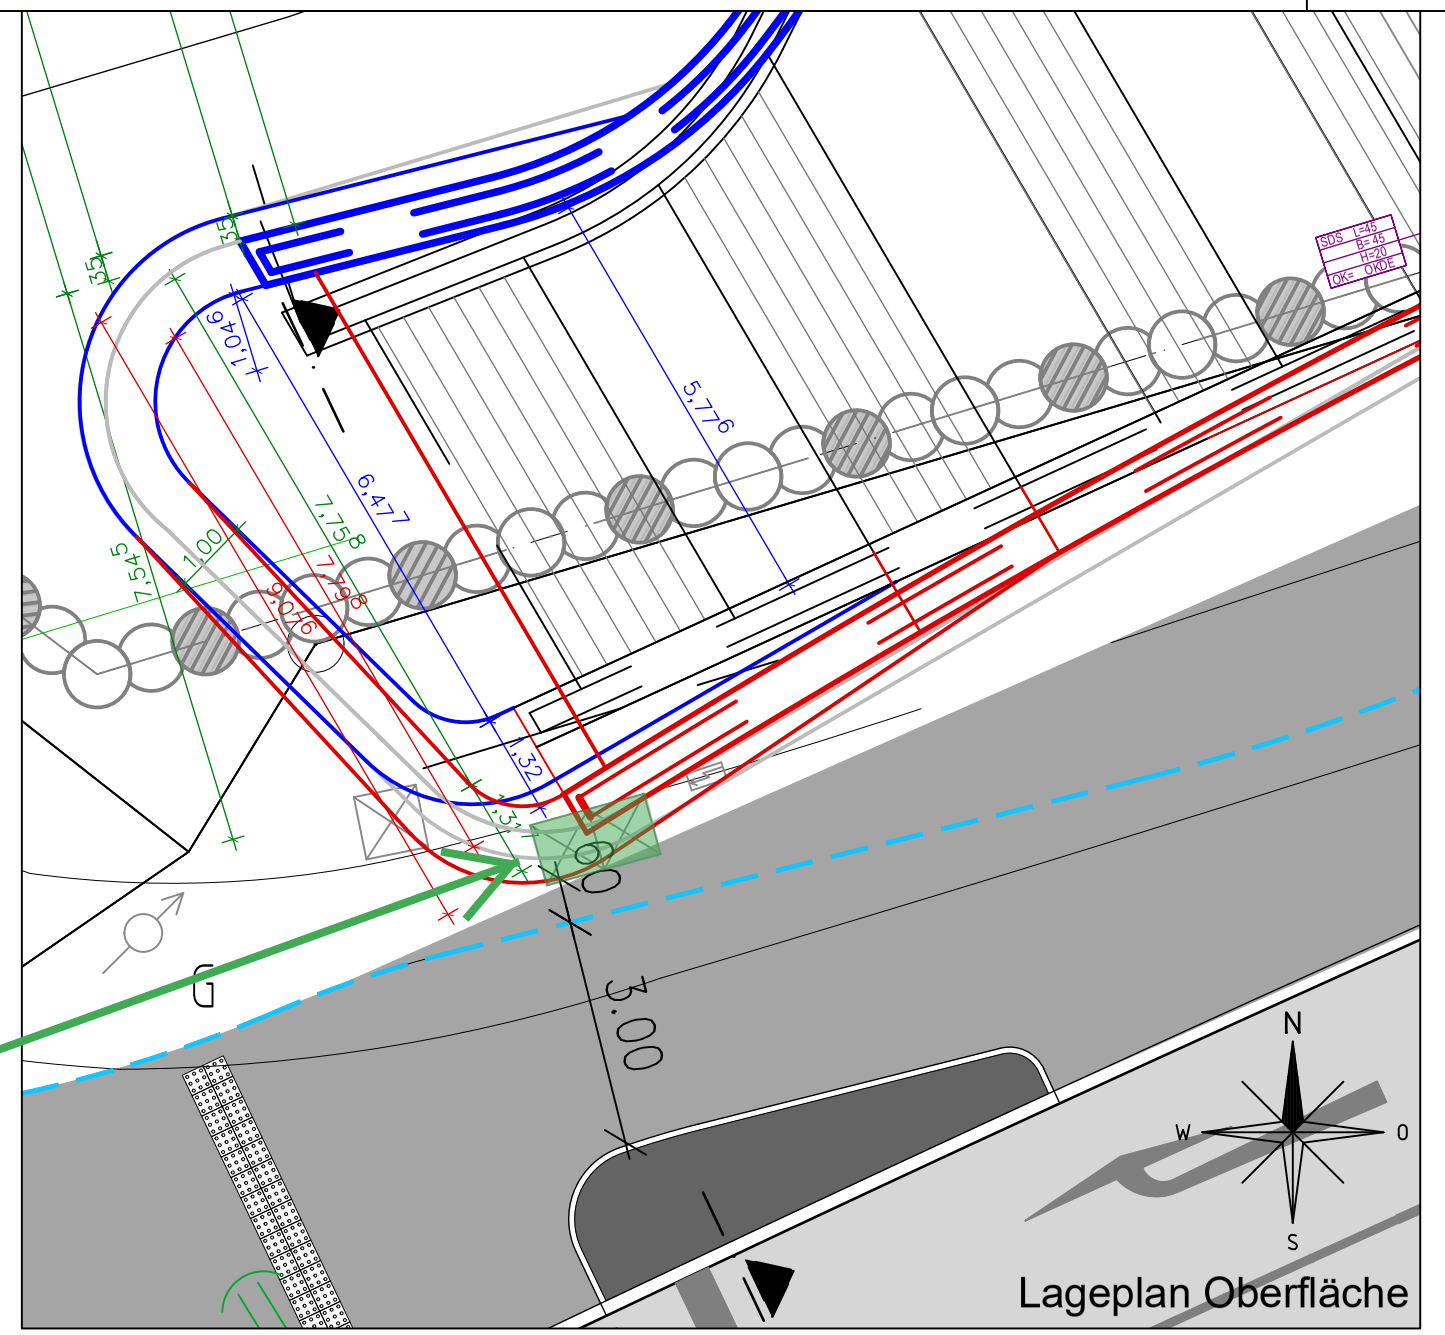

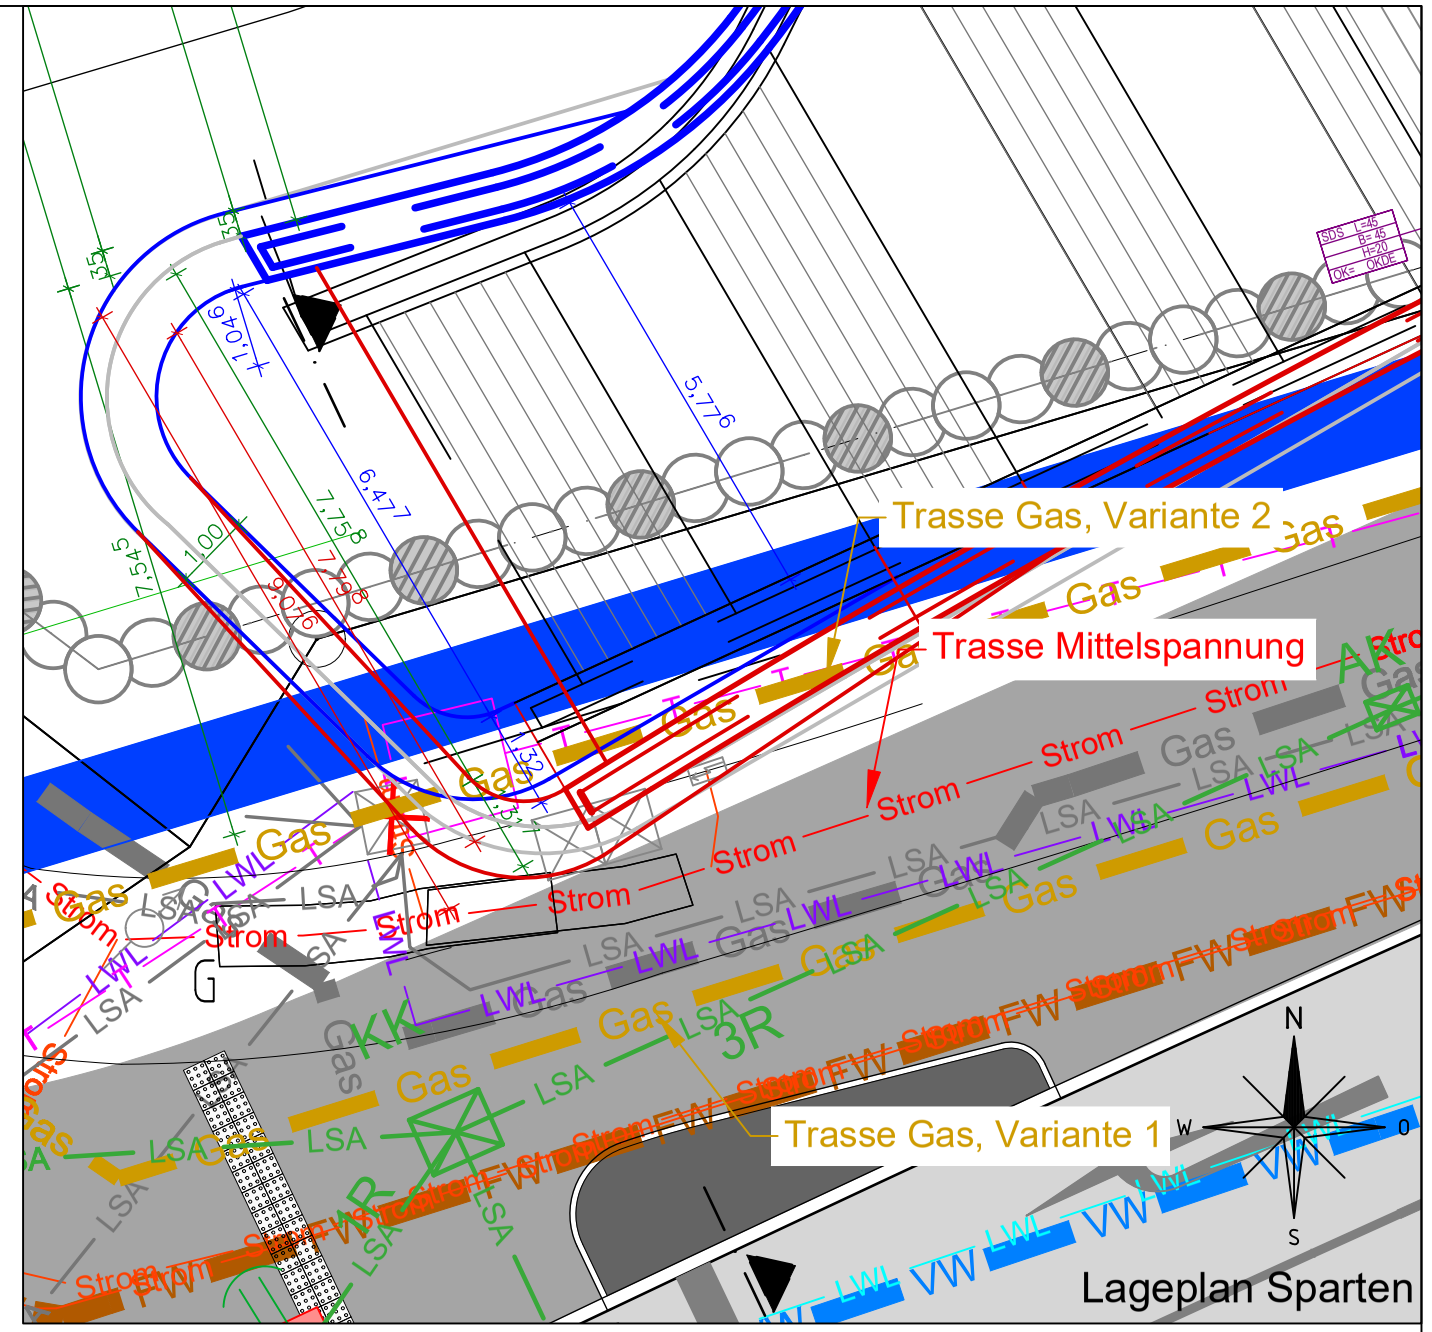

Station 0+ 194.73 (Schloßlände)

M=1:100

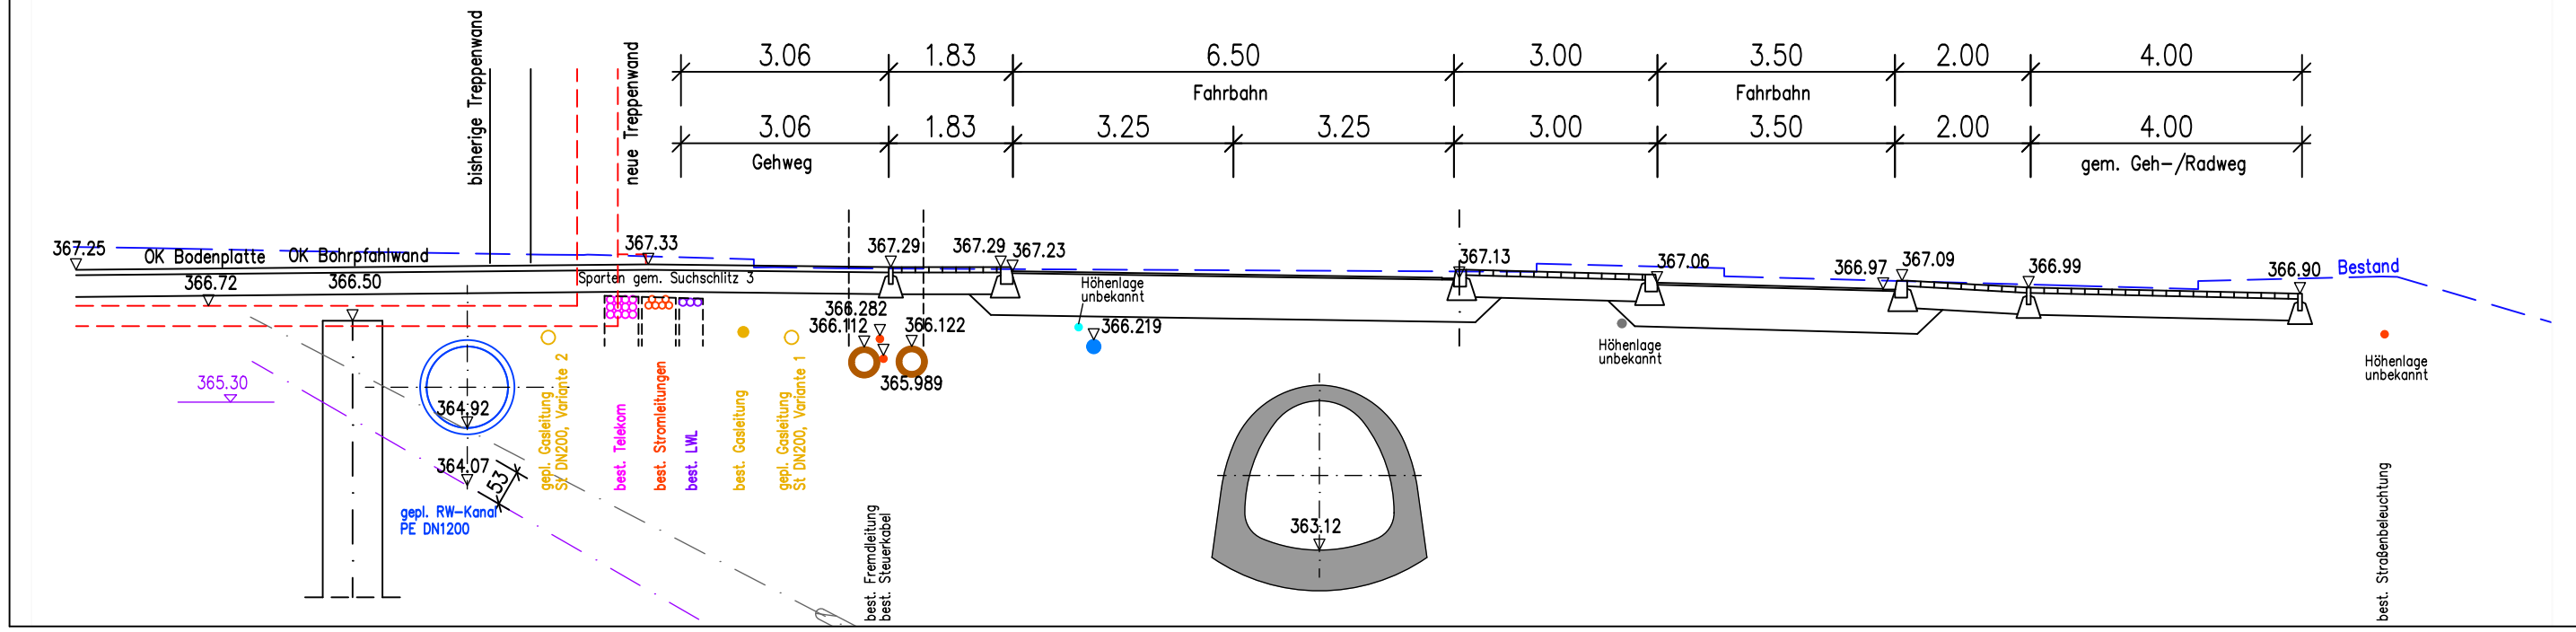

Hinweis:
Darstellung der Stromleitungen und Leitungen Telekom/ Kabel Deutschland als Trasse/Einstrichlinie.
Die tatsächliche Trassenbreite gemäß Mehrstrichdarstellung ist im Einzelfall zu berücksichtigen.

Spartenverläufe nur nachrichtlich.
Vor Baubeginn muß sich die bauausführende Firma über Spartenverläufe im Baufeld informieren und eine Unterweisung durch die jeweiligen Netzbetreiber einholen.

Anlage 3

IFG INGOLSTADT

Bauvorhaben: 502 938 - TG Gießereigelände

Planinhalt: Lageplanausschnitt Freitreppe

GOLDBRUNNER
Ingenieure GmbH | Büro für Wasserwirtschaft | Ingenieur- und Straßenbau

Datum: 25.06.2019	Gezeichnet: Lerch
Plan-Nr.: 110b	Maßstab: 1:100

Blattgröße: 0.590 m x 0.297 m = 0.175 m2