


Rechtswirksamer Stand

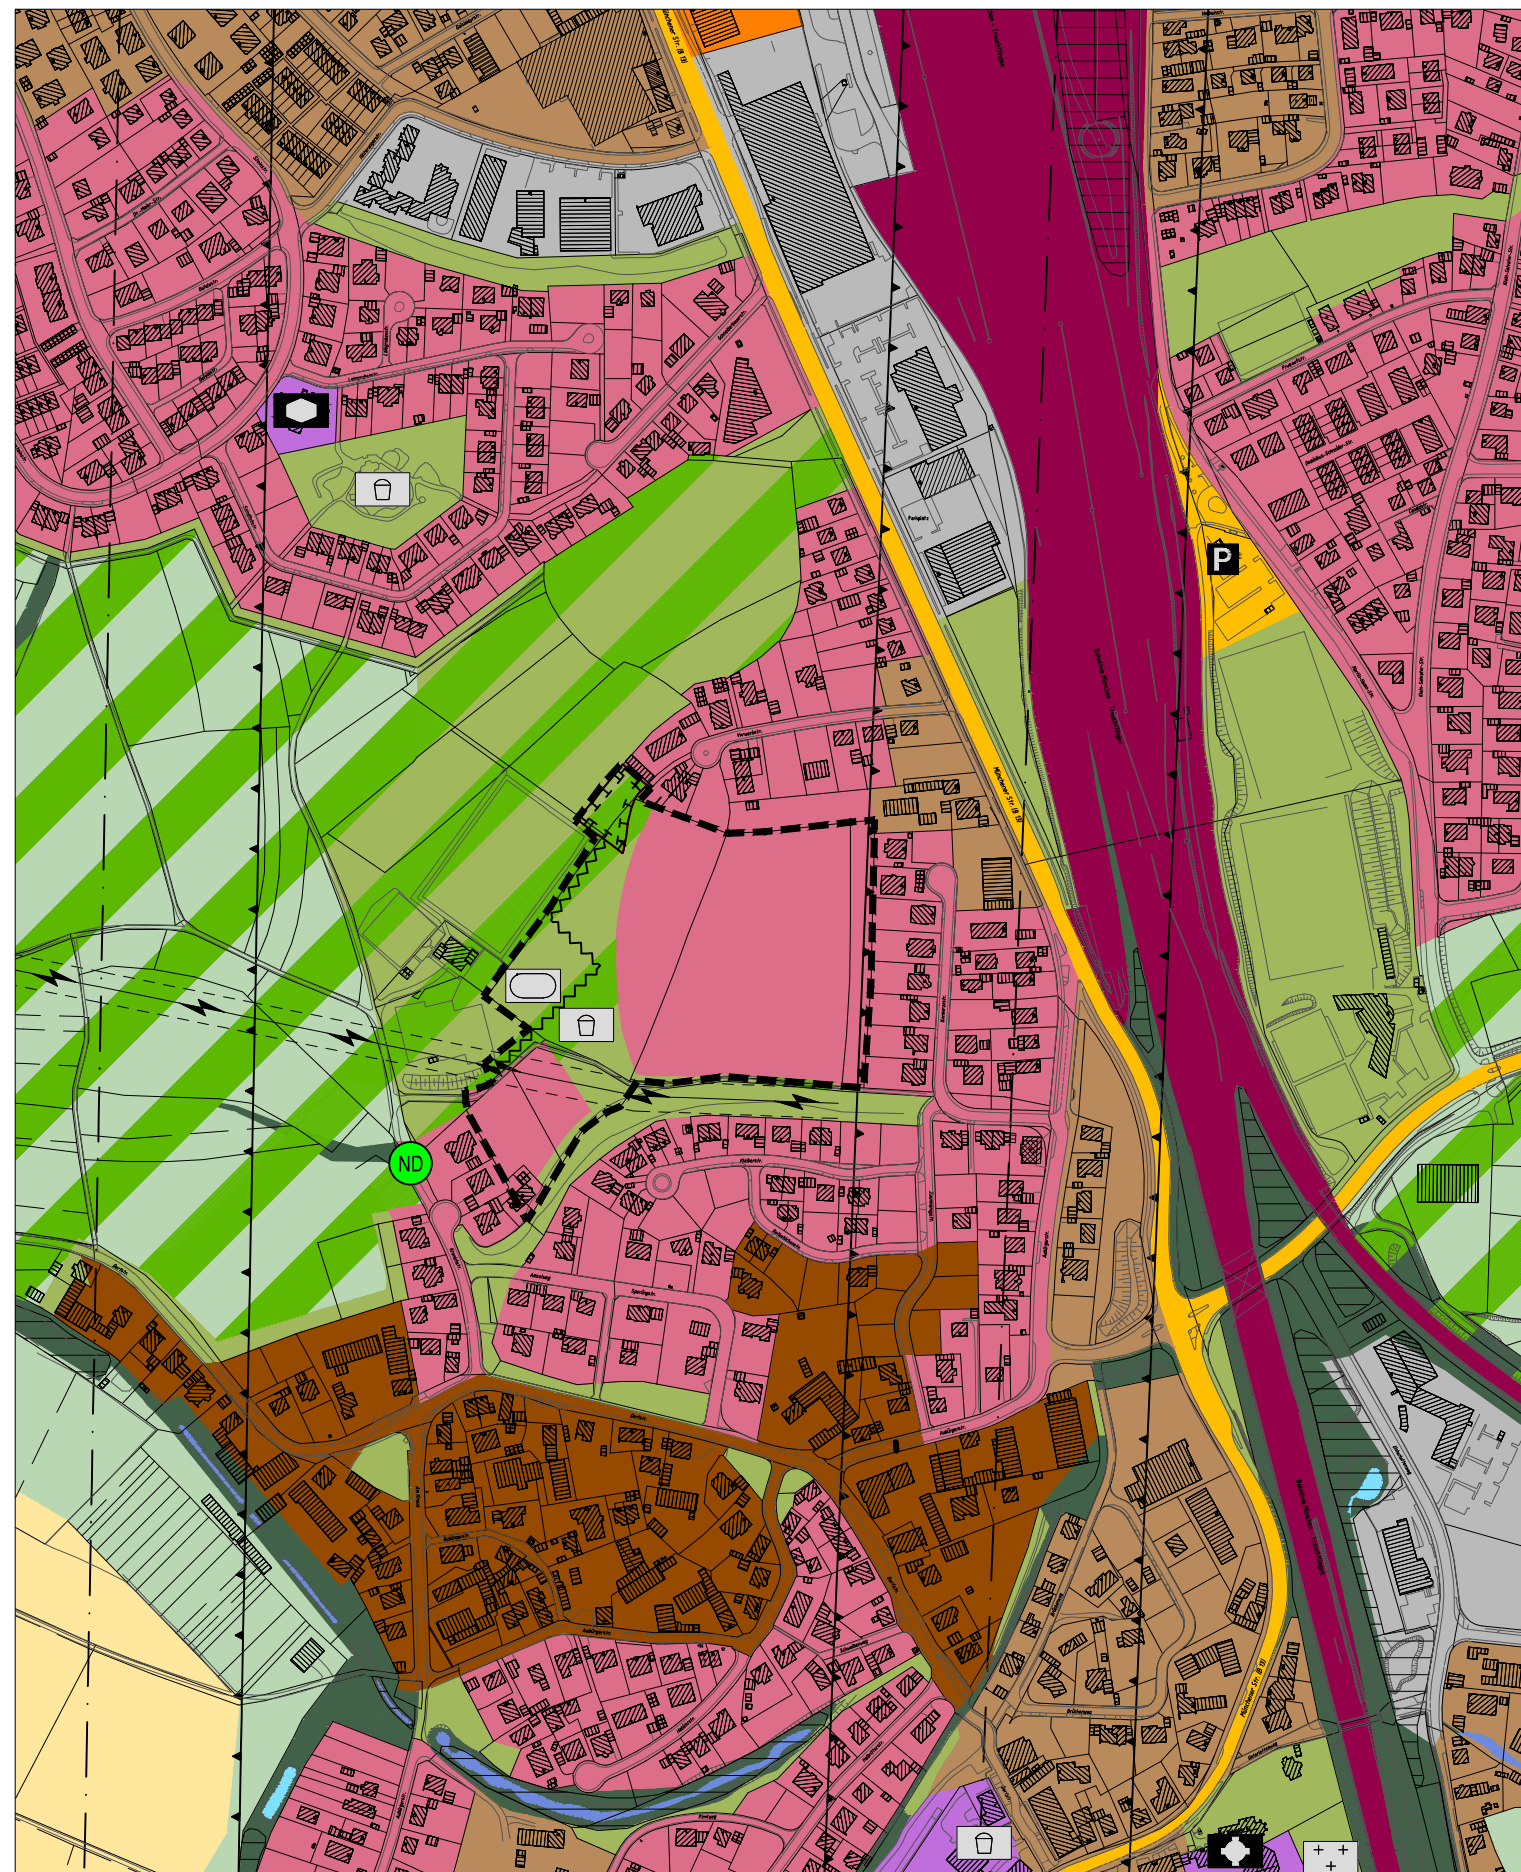


Änderung

- Wohnbauflächen
- Grünflächen
- Sportplatz
- Spielplatz
- Immissionsschutzmaßnahmen erforderlich
- Freiflächen des 2. Grünrings
- ND Naturdenkmal
- Ausgleichsfläche
- Elektrische Freileitung
- Richtfunktrasse
- Umgriff der Änderung



Stadt Ingolstadt

ÄNDERUNG DES FLÄCHENNUTZUNGSPLANS
Feststellungsbeschluss
 BEREICH: "Unsernherrn - Nord"

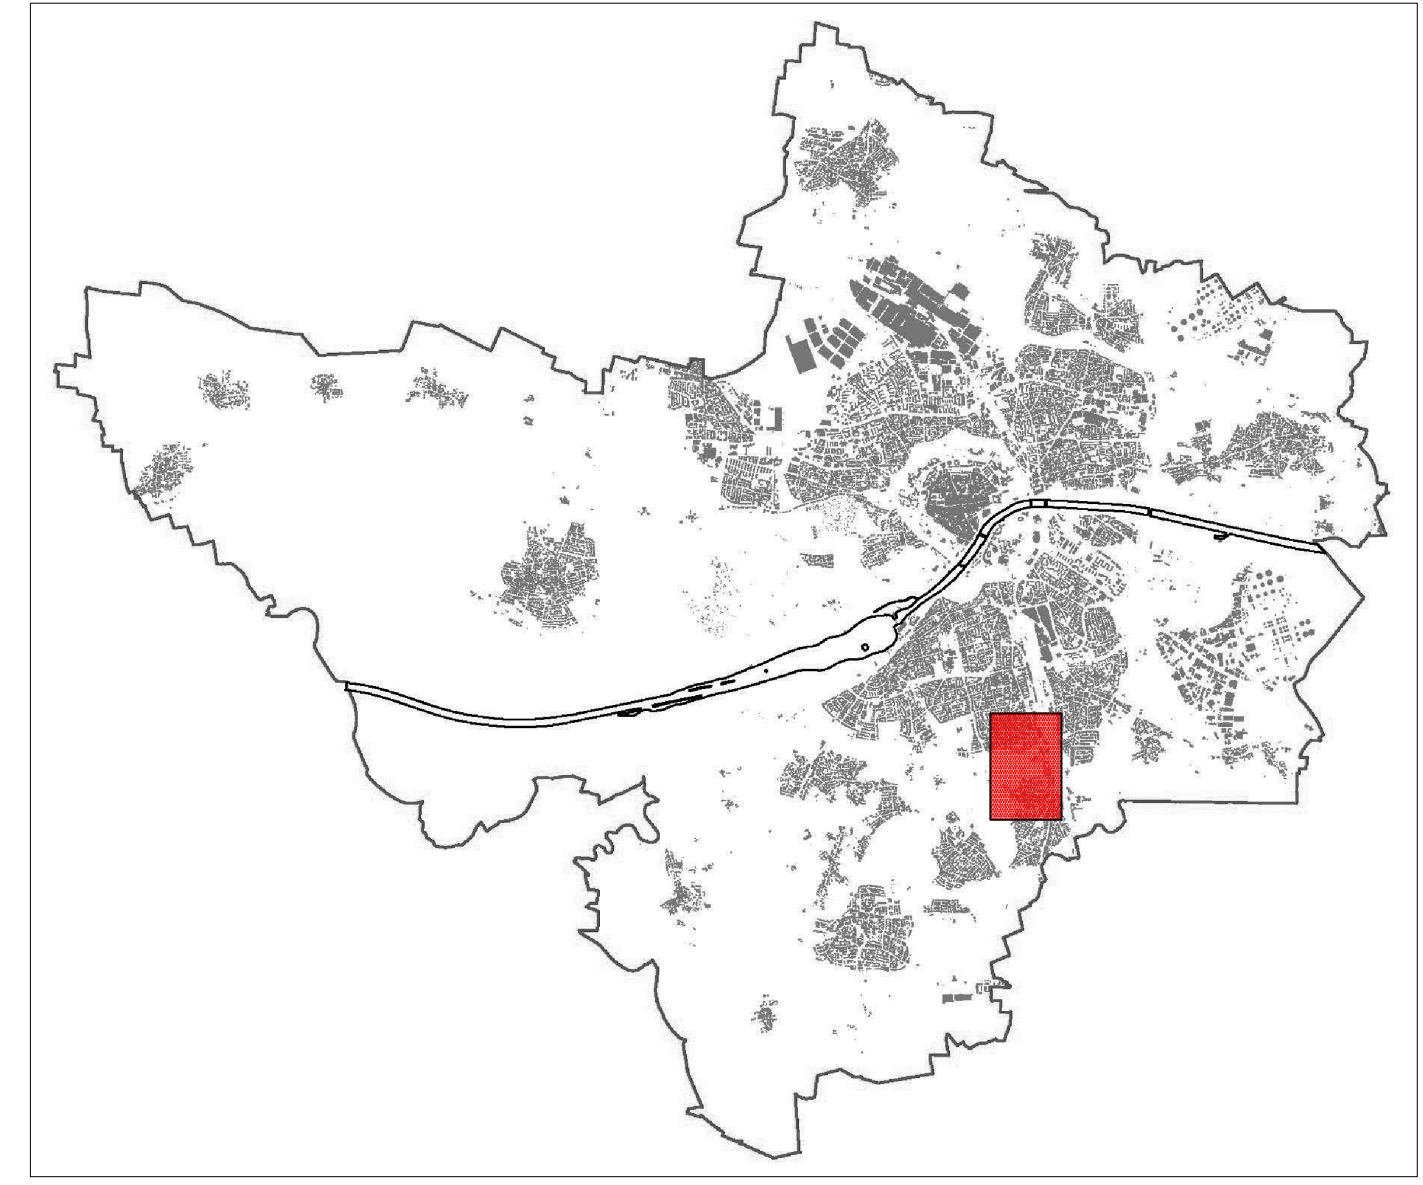

PLANVERFASSER	DATUM	GEZEICHNET	BEARBEITET	AMTSLEITER
STADTPLANUNGSAMT INGOLSTADT	09.05.2016	Reg.	Gr.	
	10.10.2017	Reg.	Gr.	
	24.08.2018	Reg.	Rie.	
	27.05.2019	We.	Rie.	
	22.10.2019	Reg.	Rie.	