



Städtebauliche und gestalterische Sanierungsziele

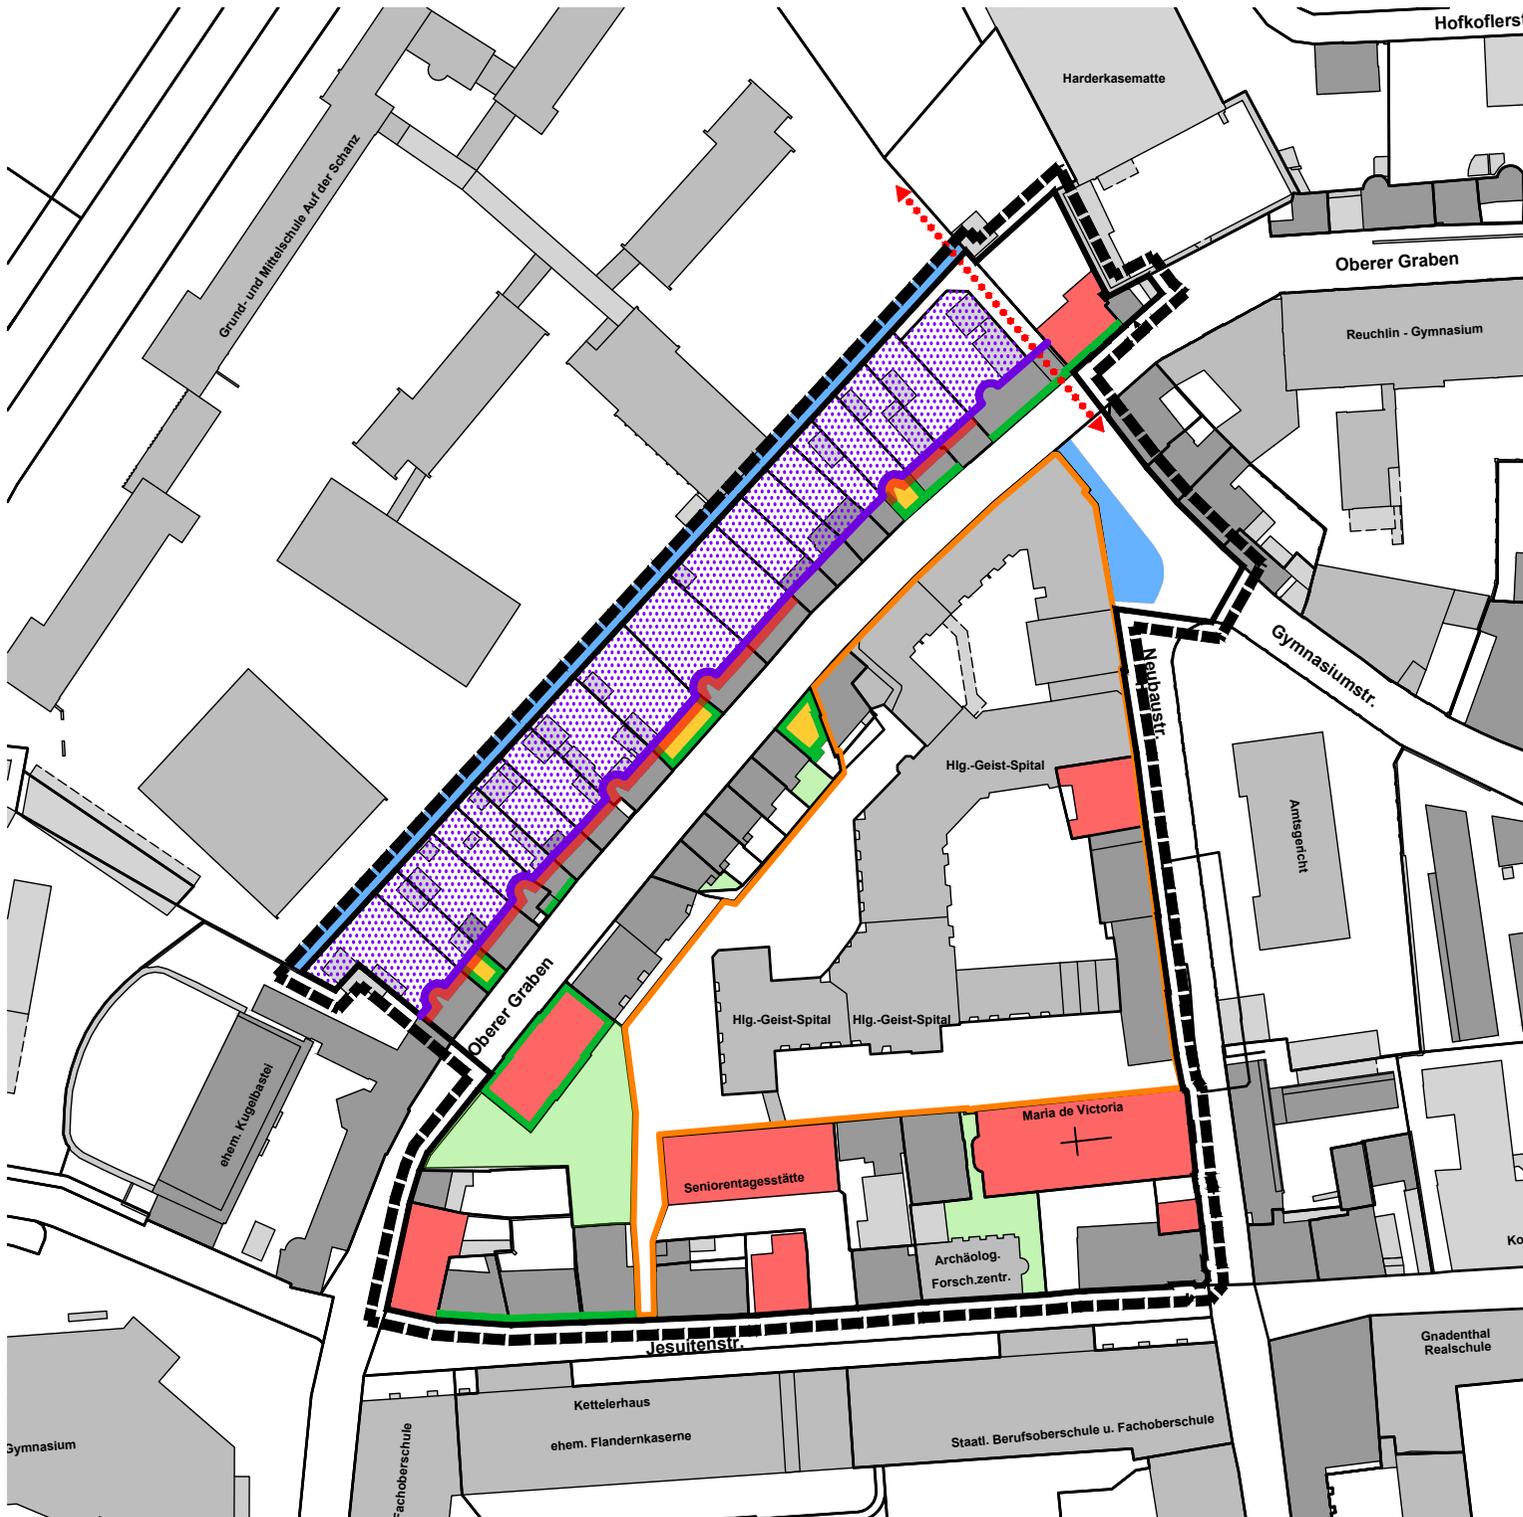

- Sicherung und Erhalt von Baudenkmalern
- Aktivierung von Leerständen und Mindernutzungen durch Sanierung
- Strukturelle, bauliche und funktionale Neukonzeption
- Sanierung von Gebäuden und Fassaden unter Berücksichtigung denkmalpflegerischer und gestalterischer Belange
- Aufwertung Stadtmauerbereich
- Verbesserung privater Grünstruktur
- Funktionelle und gestalterische Verbesserung und Aufwertung im öffentlichen Raum
- Stärkung wichtiger Fußwegverbindungen
- Geltungsbereich des Untersuchungsgebietes "U"

Stadt Ingolstadt
Vorbereitende Untersuchung
Sanierungsgebiet U

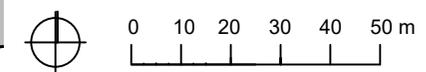

M. = 1 : 1.500
Stadtplanungsamt Ingolstadt
Januar 2020