


rechtswirksamer Stand

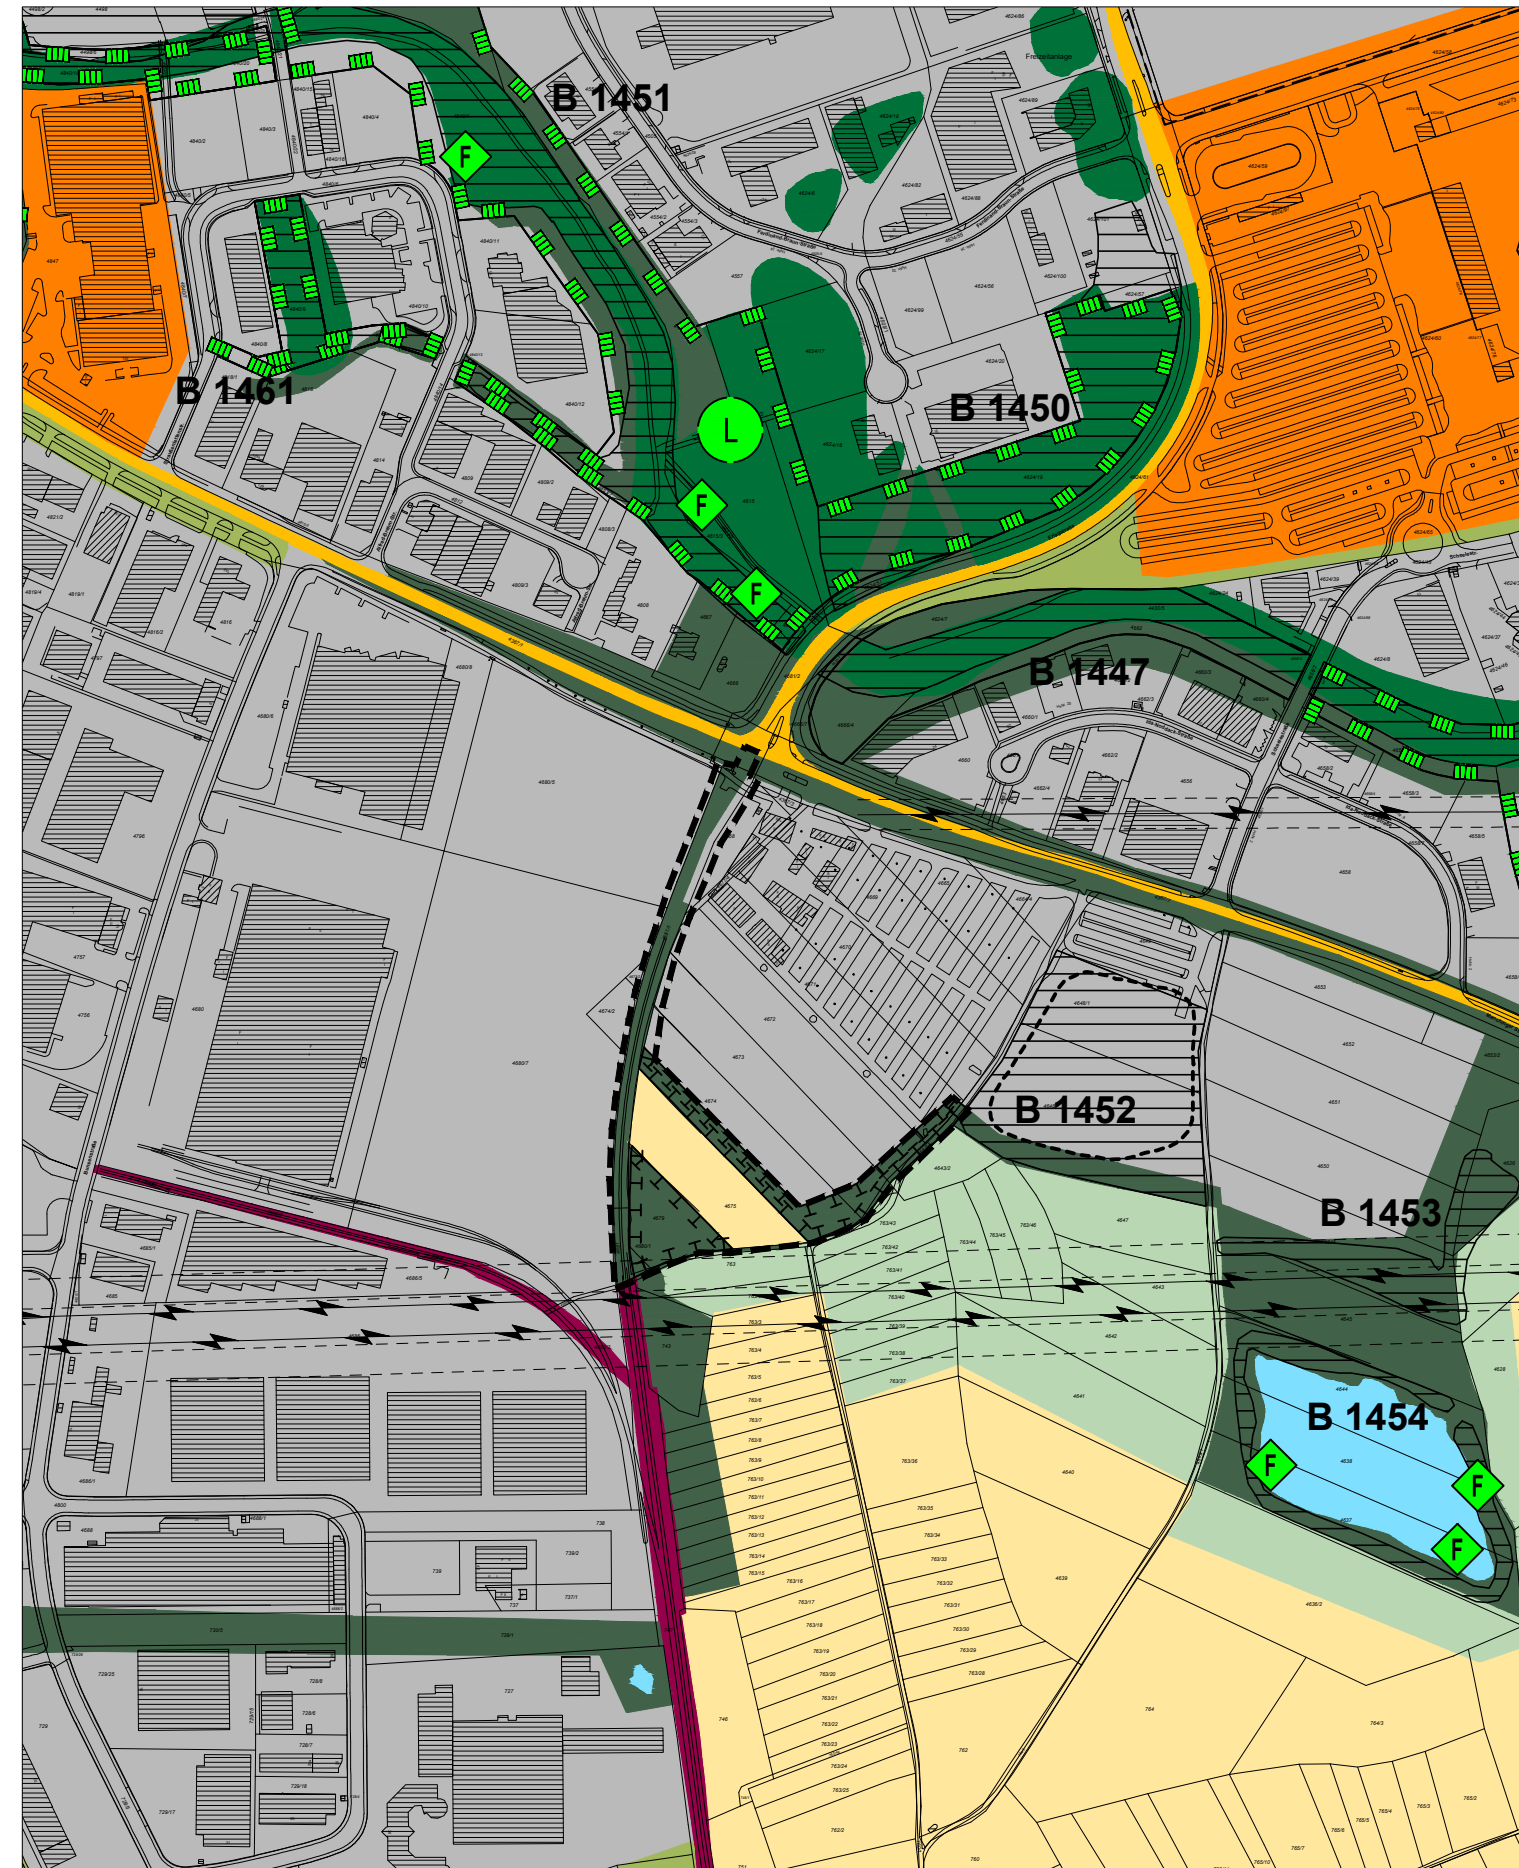

Änderung

- Gewerbliche Baufläche
- Landwirtschaftliche Flächen
- Sukzessions- und Pflegefläche
- Ausgleichsfläche
- Bahnanlage
- Elektrische Freileitung
- Umgriff der Änderung



Stadt Ingolstadt

ÄNDERUNG DES FLÄCHENNUTZUNGSPLANES
Feststellungsbeschluss
 BEREICH: südlich Manchinger Straße



PLANVERFASSER	DATUM	GEZEICHNET	BEARBEITET	AMTSLEITER
STADTPLANUNGSAMT INGOLSTADT	14.03.2018	Re.	Rie.	
	14.05.2019	We.	Rie.	
	09.12.2019	Re.	Rie.	
	27.08.2020	Re.	Rie.	