


rechtswirksamer Stand

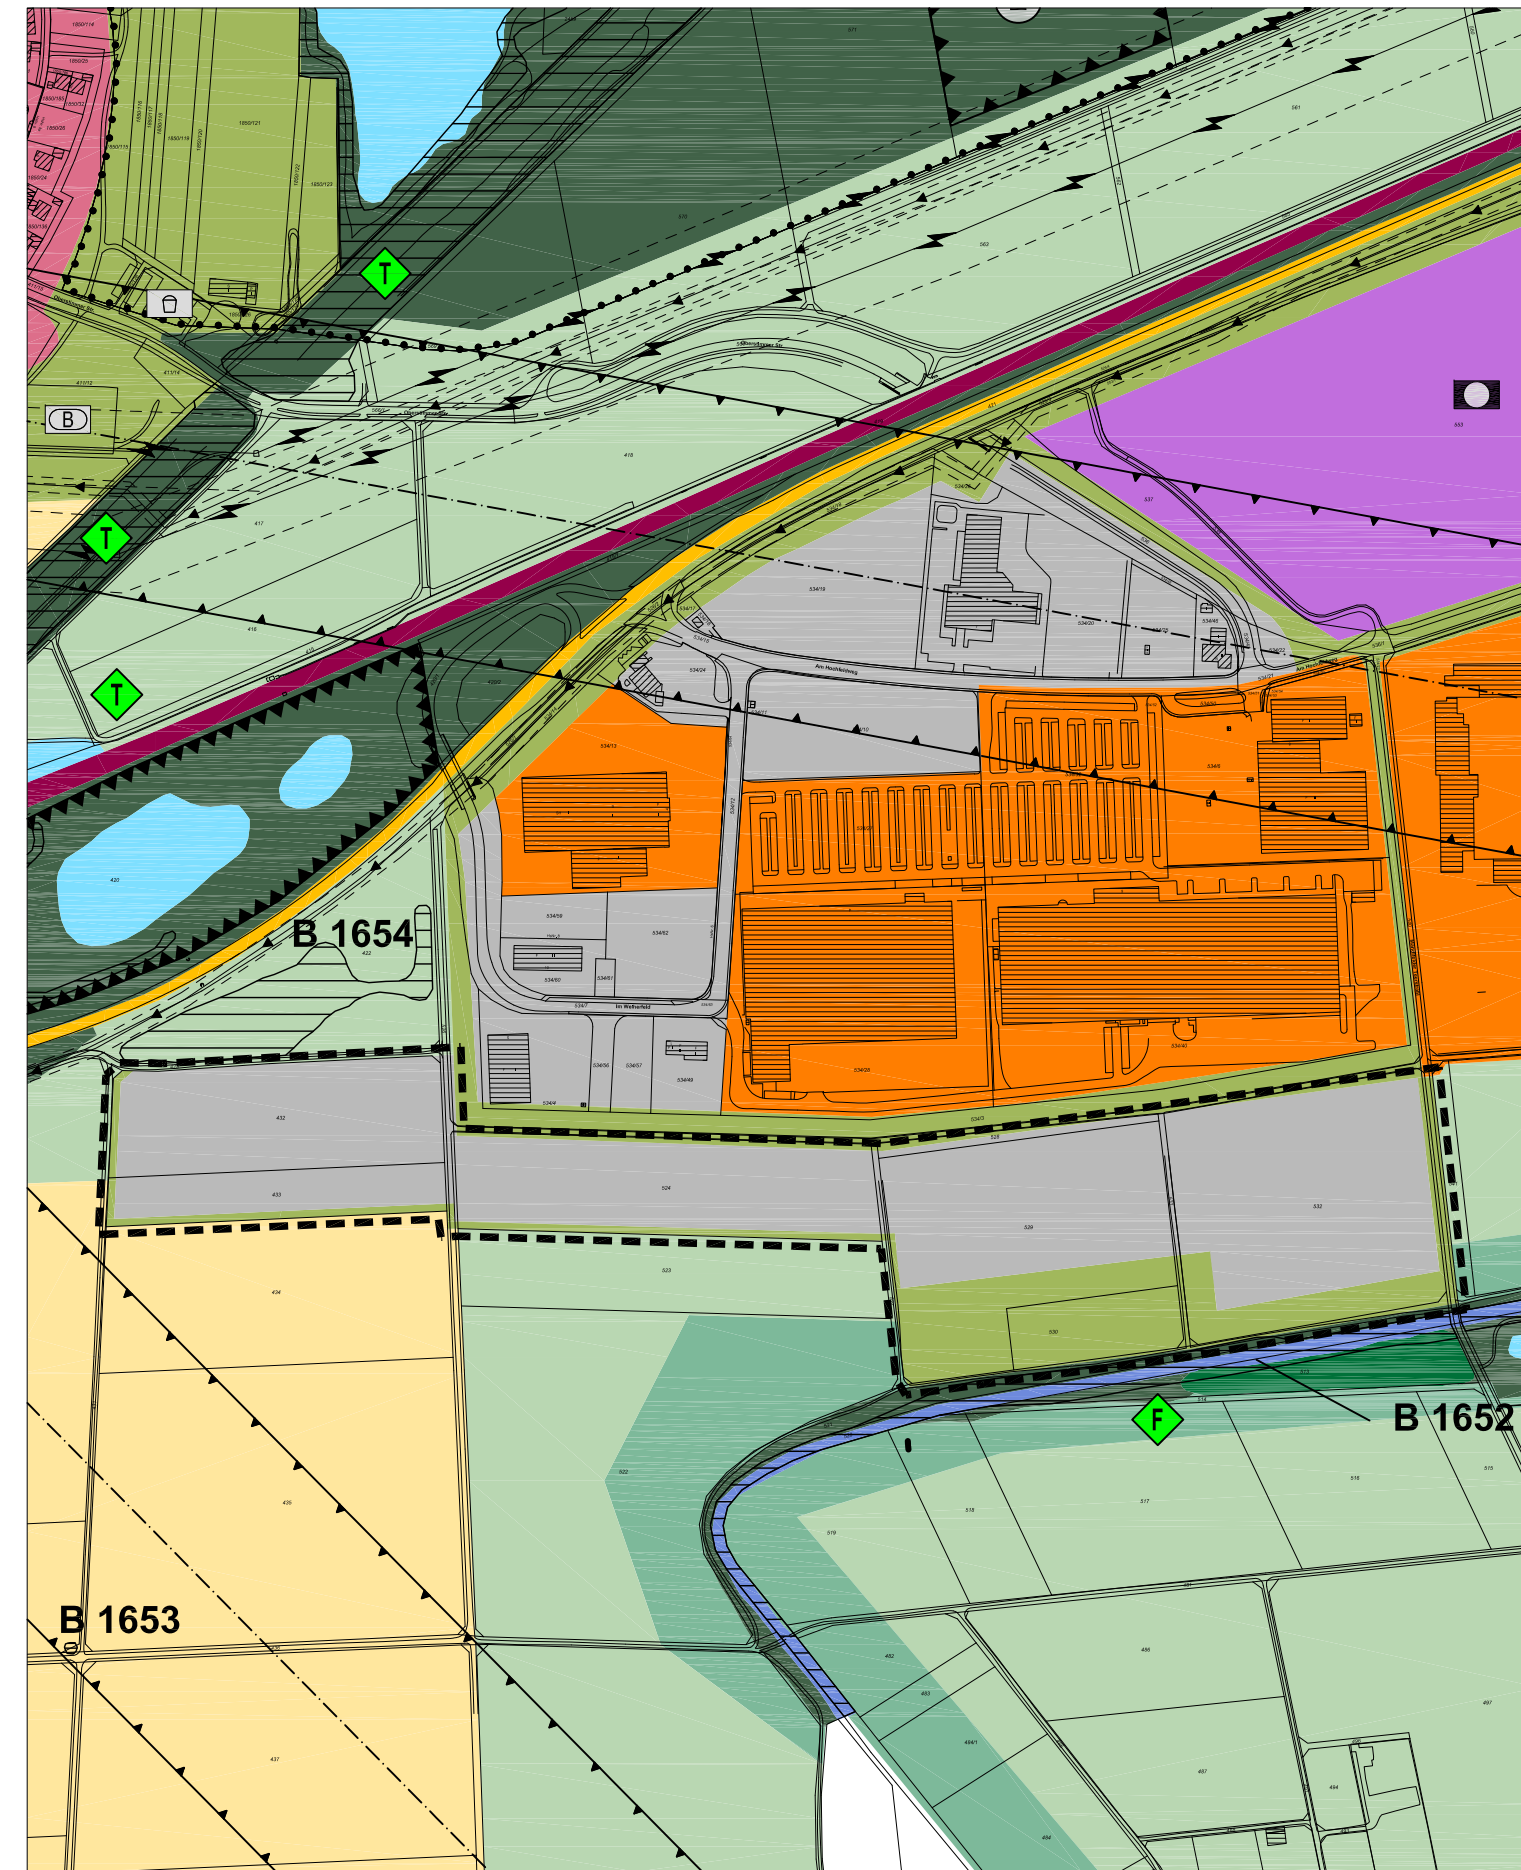

Änderung


- Gewerbliche
Bauflächen
- öffentliche Grünflächen/
mögliche
Ausgleichsfläche
- Umgriff der Änderung



Stadt Ingolstadt

ÄNDERUNG DES FLÄCHENNUTZUNGSPLANES Änderungsbeschluss

BEREICH: Weierfeld - Süd

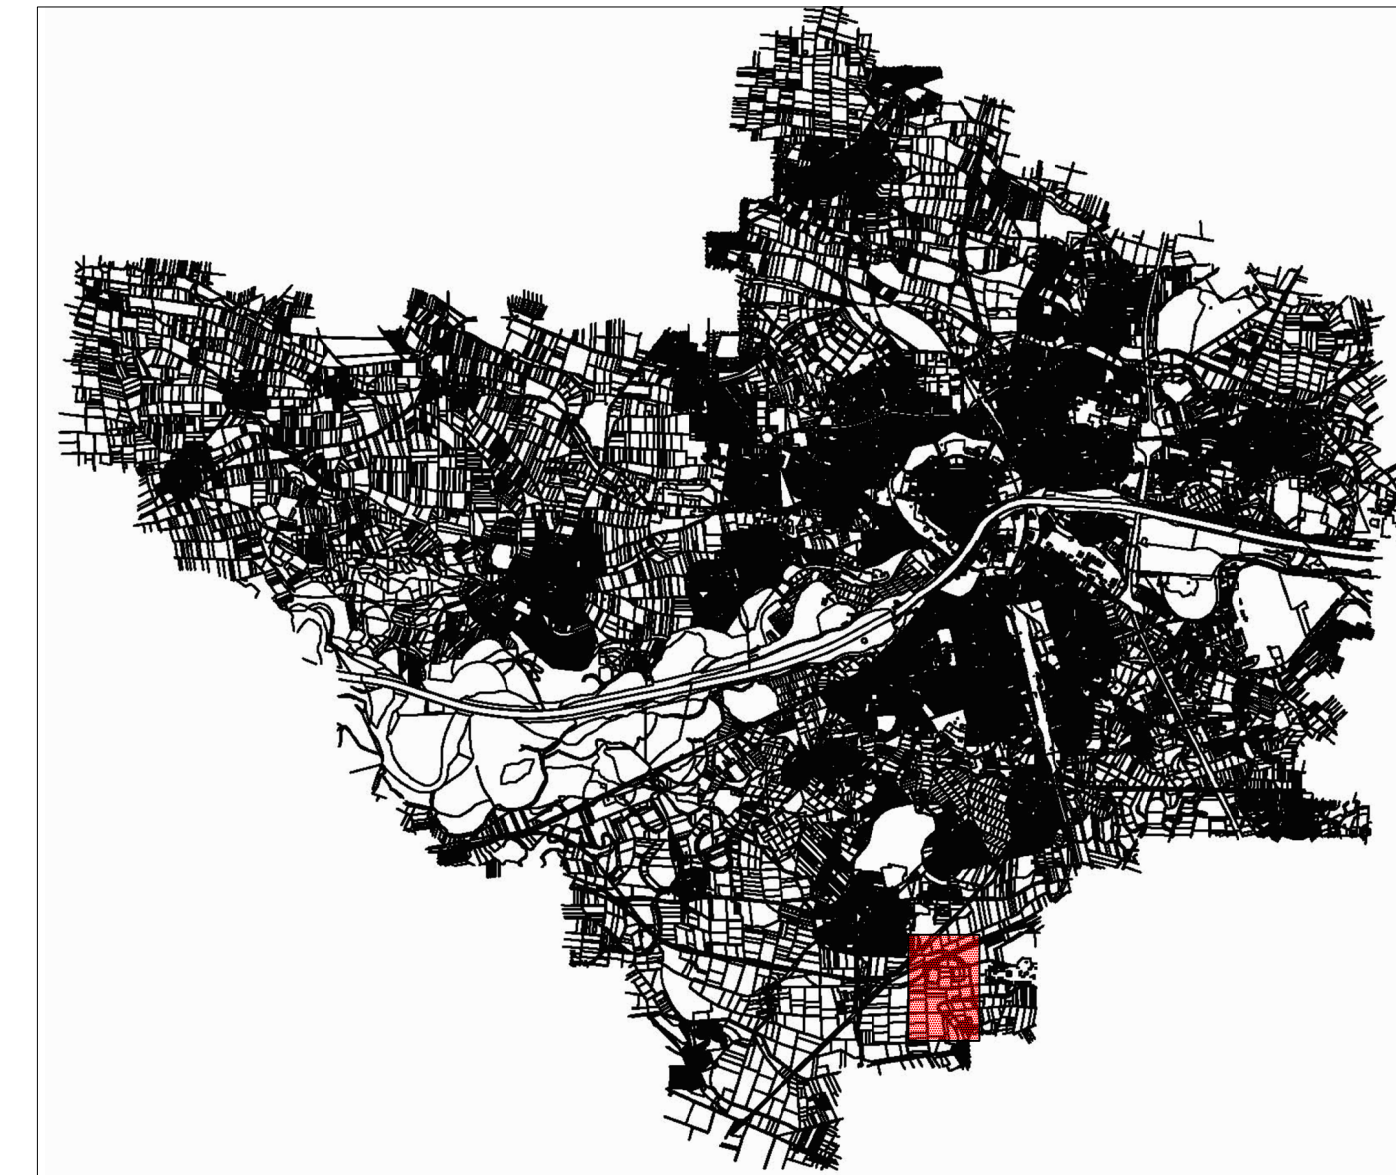

PLANVERFASSER	DATUM	GEZEICHNET	BEARBEITET	AMTSLEITER
STADTPLANUNGSAMT INGOLSTADT	18.05.2020	Re.	Rie.	
	14.12.2020	Re.	Rie.	