




G
VC
VC
KC
2.0
HI
KC
1.0
EF
AE
W
BL
PL


B
G
P
N
F

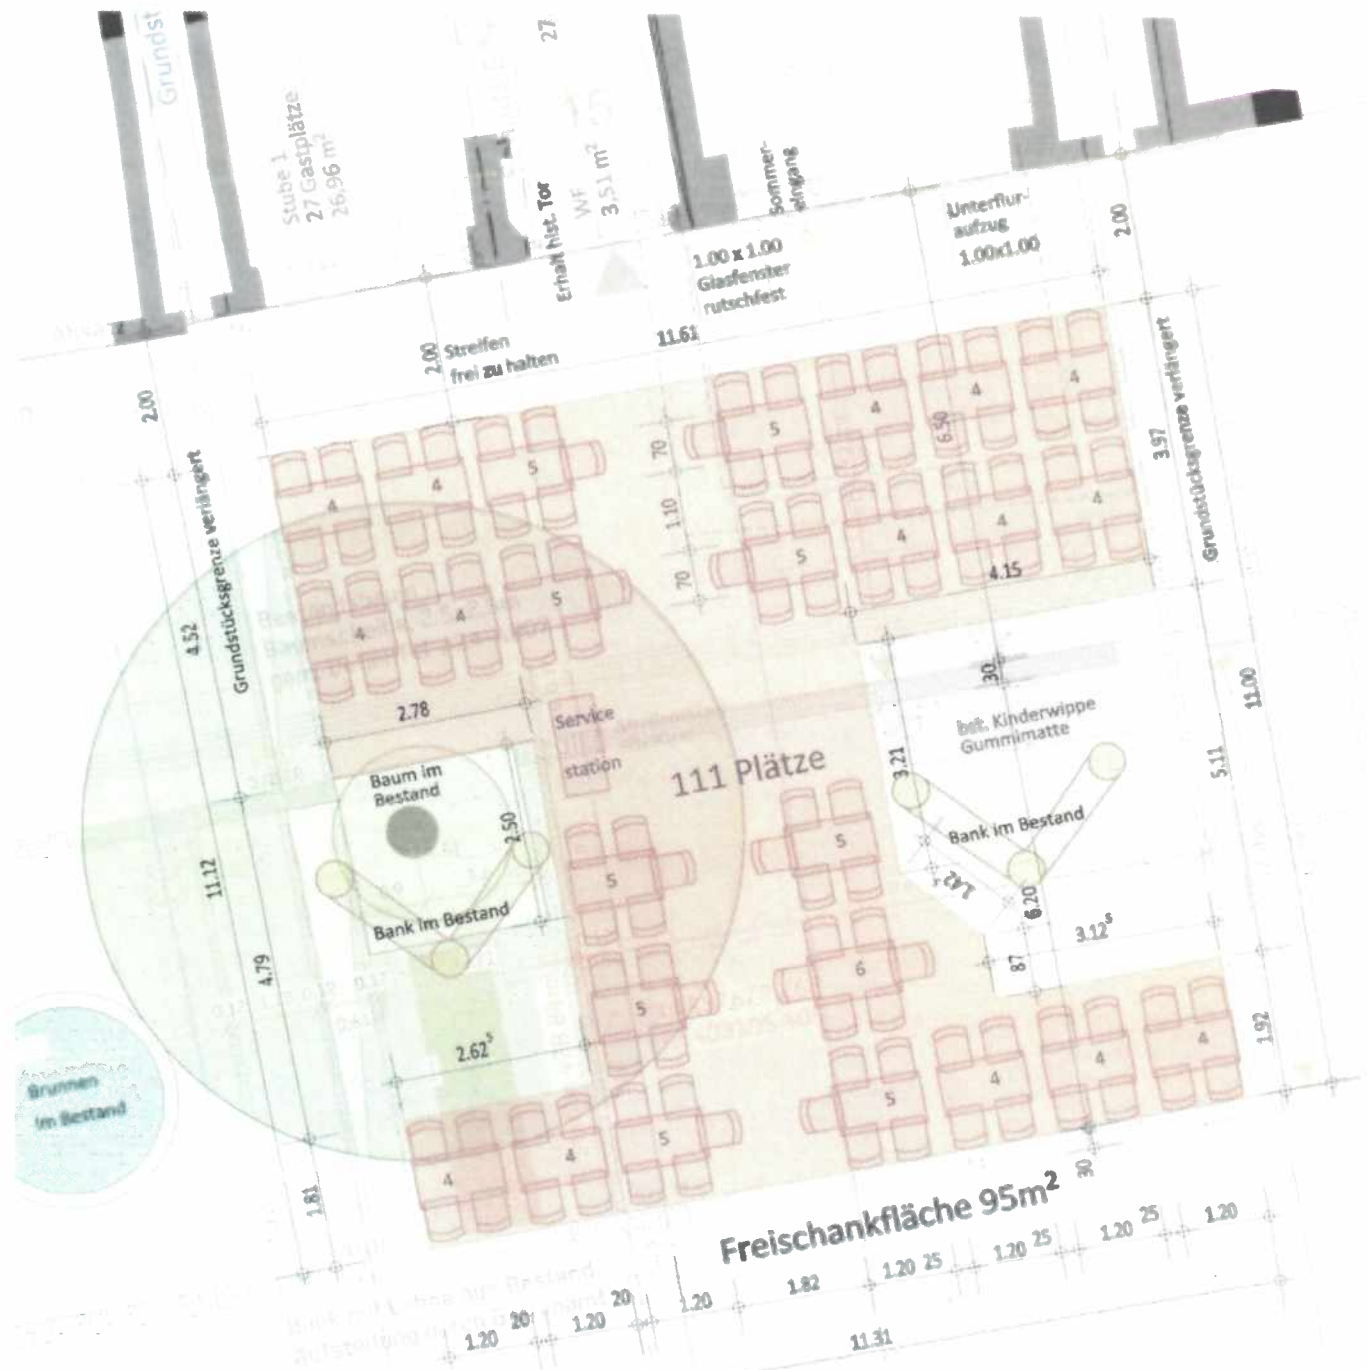


Gastraumfläche 238m² > Freischankfläche 95m² => keine zusätzlichen Stellplätze erforderlich

G
V
V
K
2.0
H
K
1.0
E
A
W
B
F


B
G
P
N
T

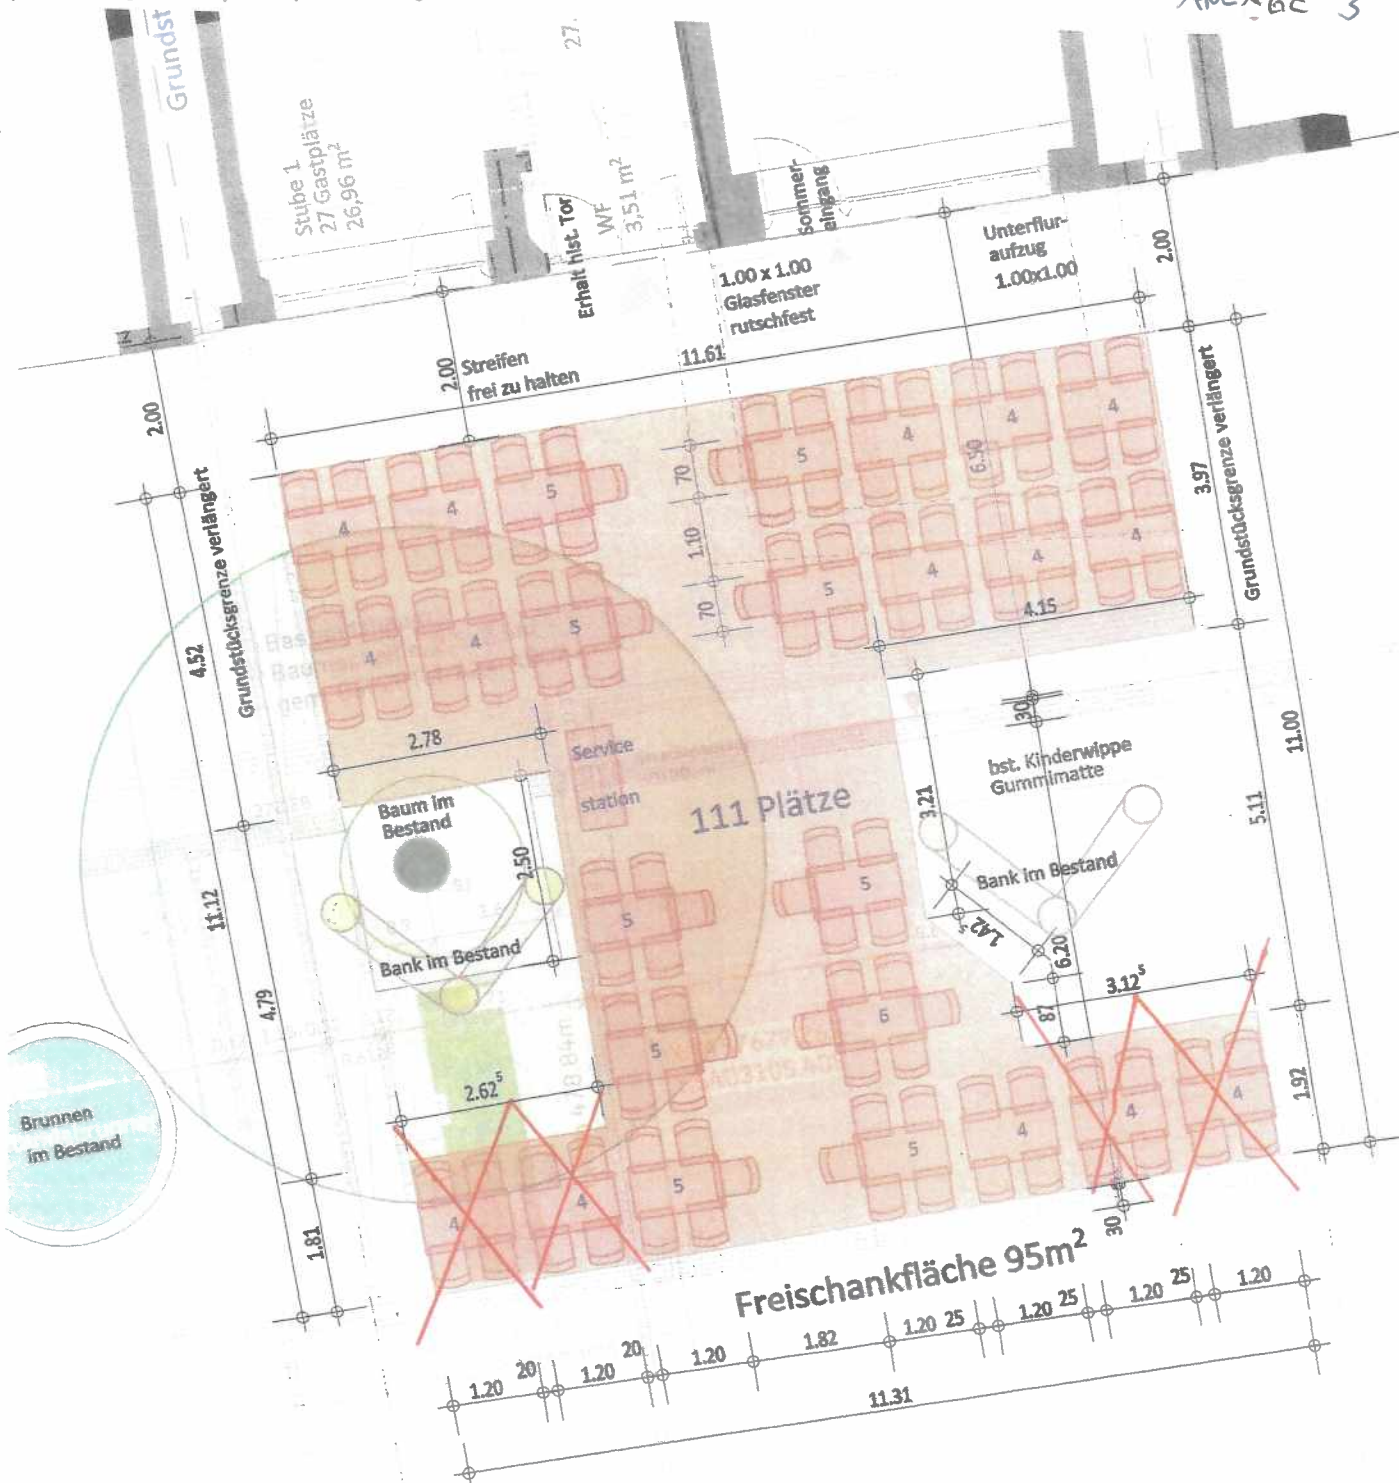


Gastraumfläche 238m² > Freischankfläche 95m² => keine zusätzlichen Stellplätze erforderlich

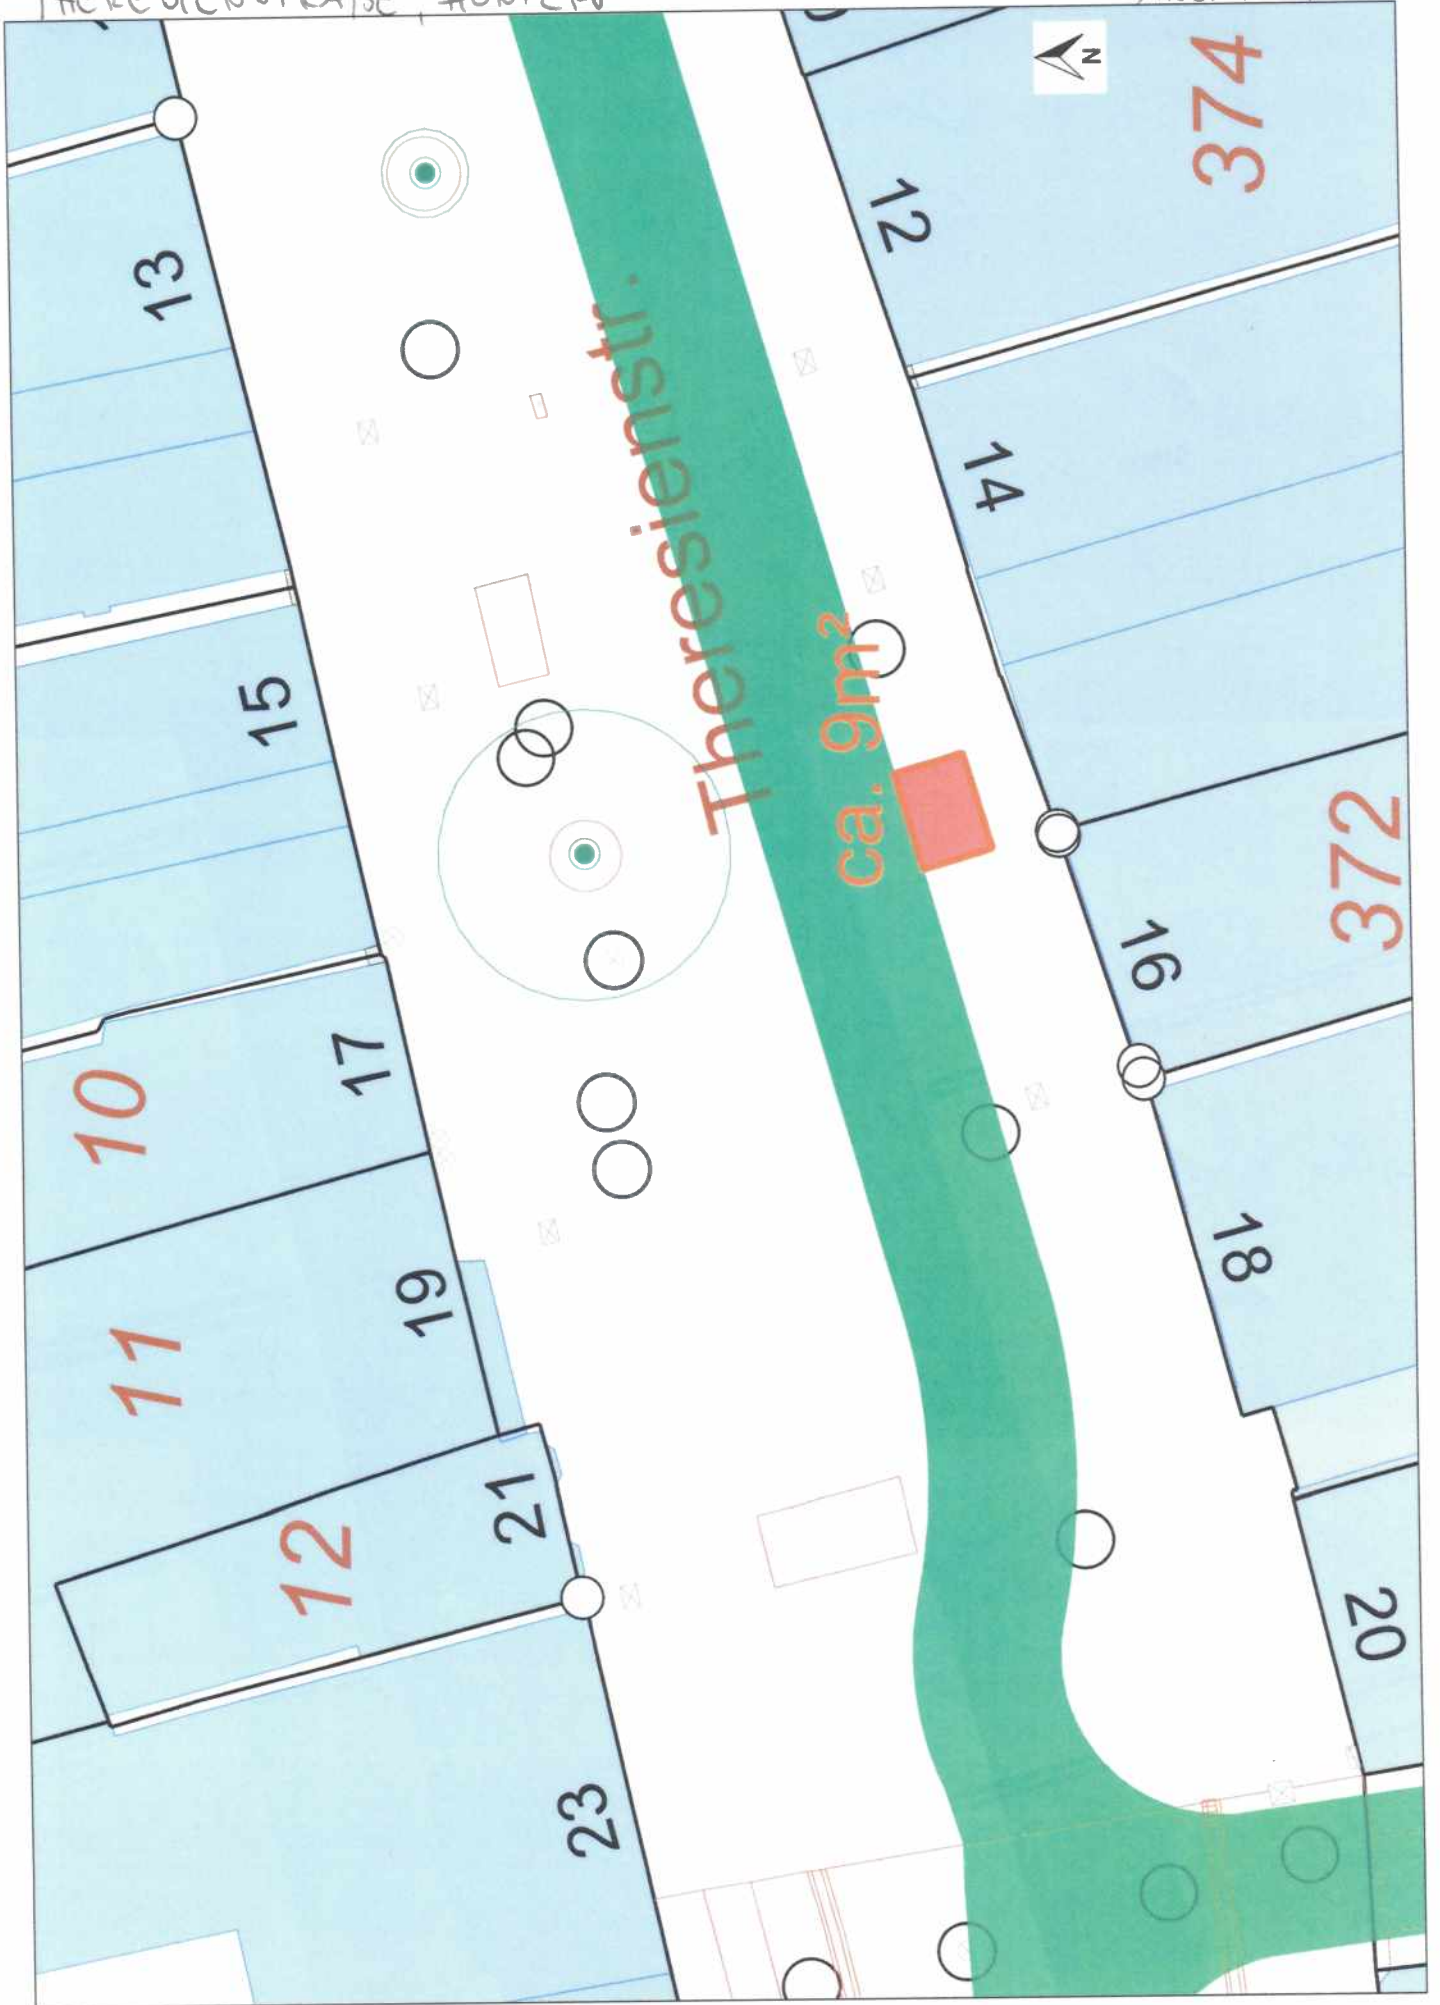



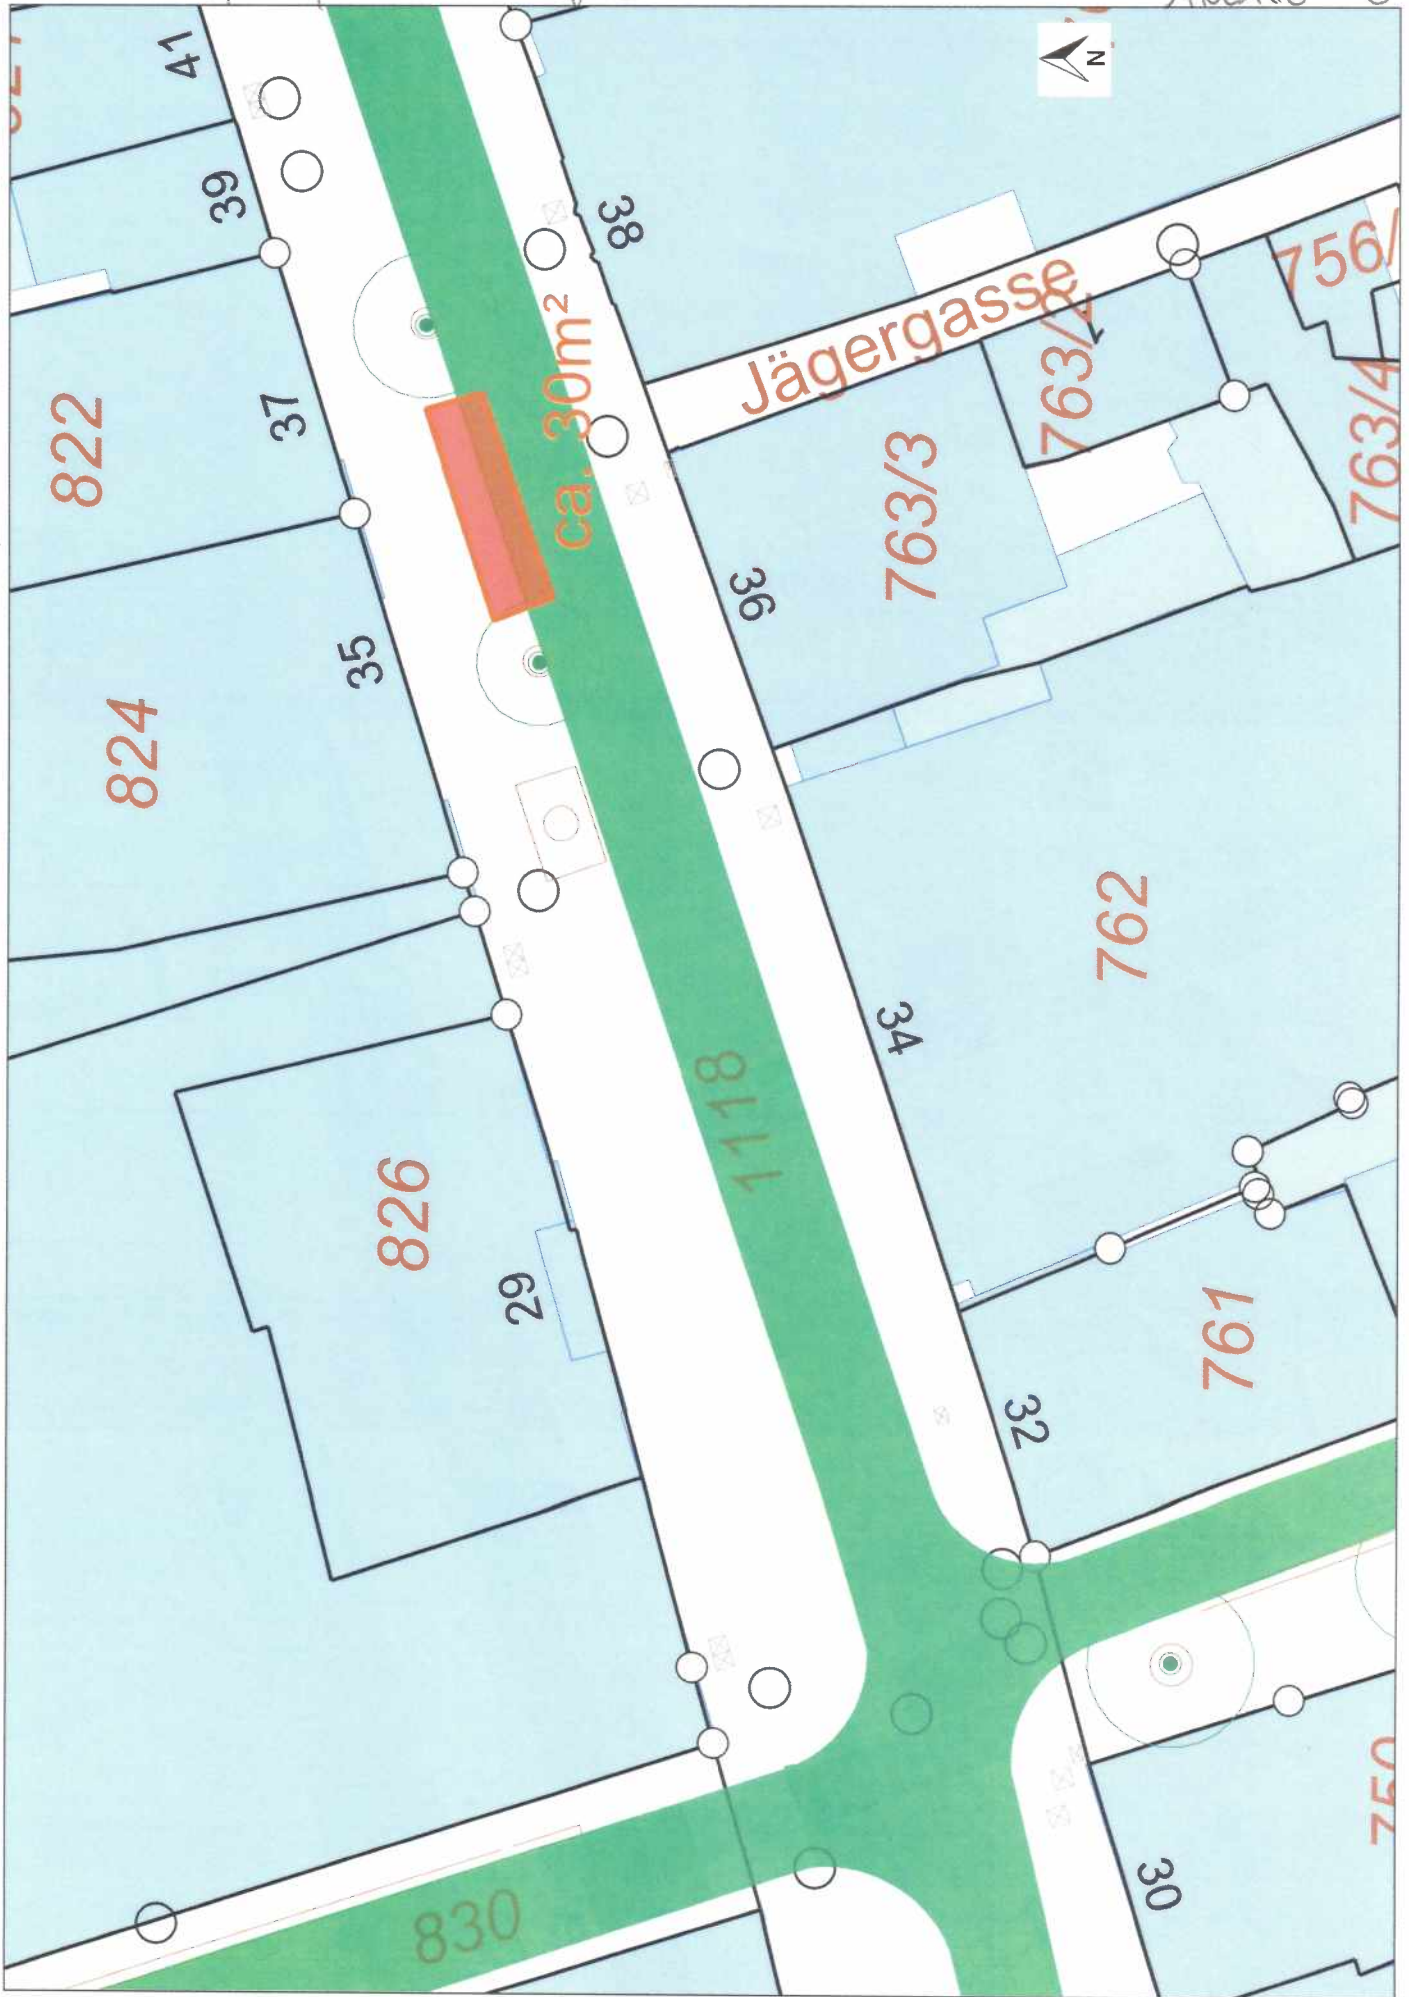

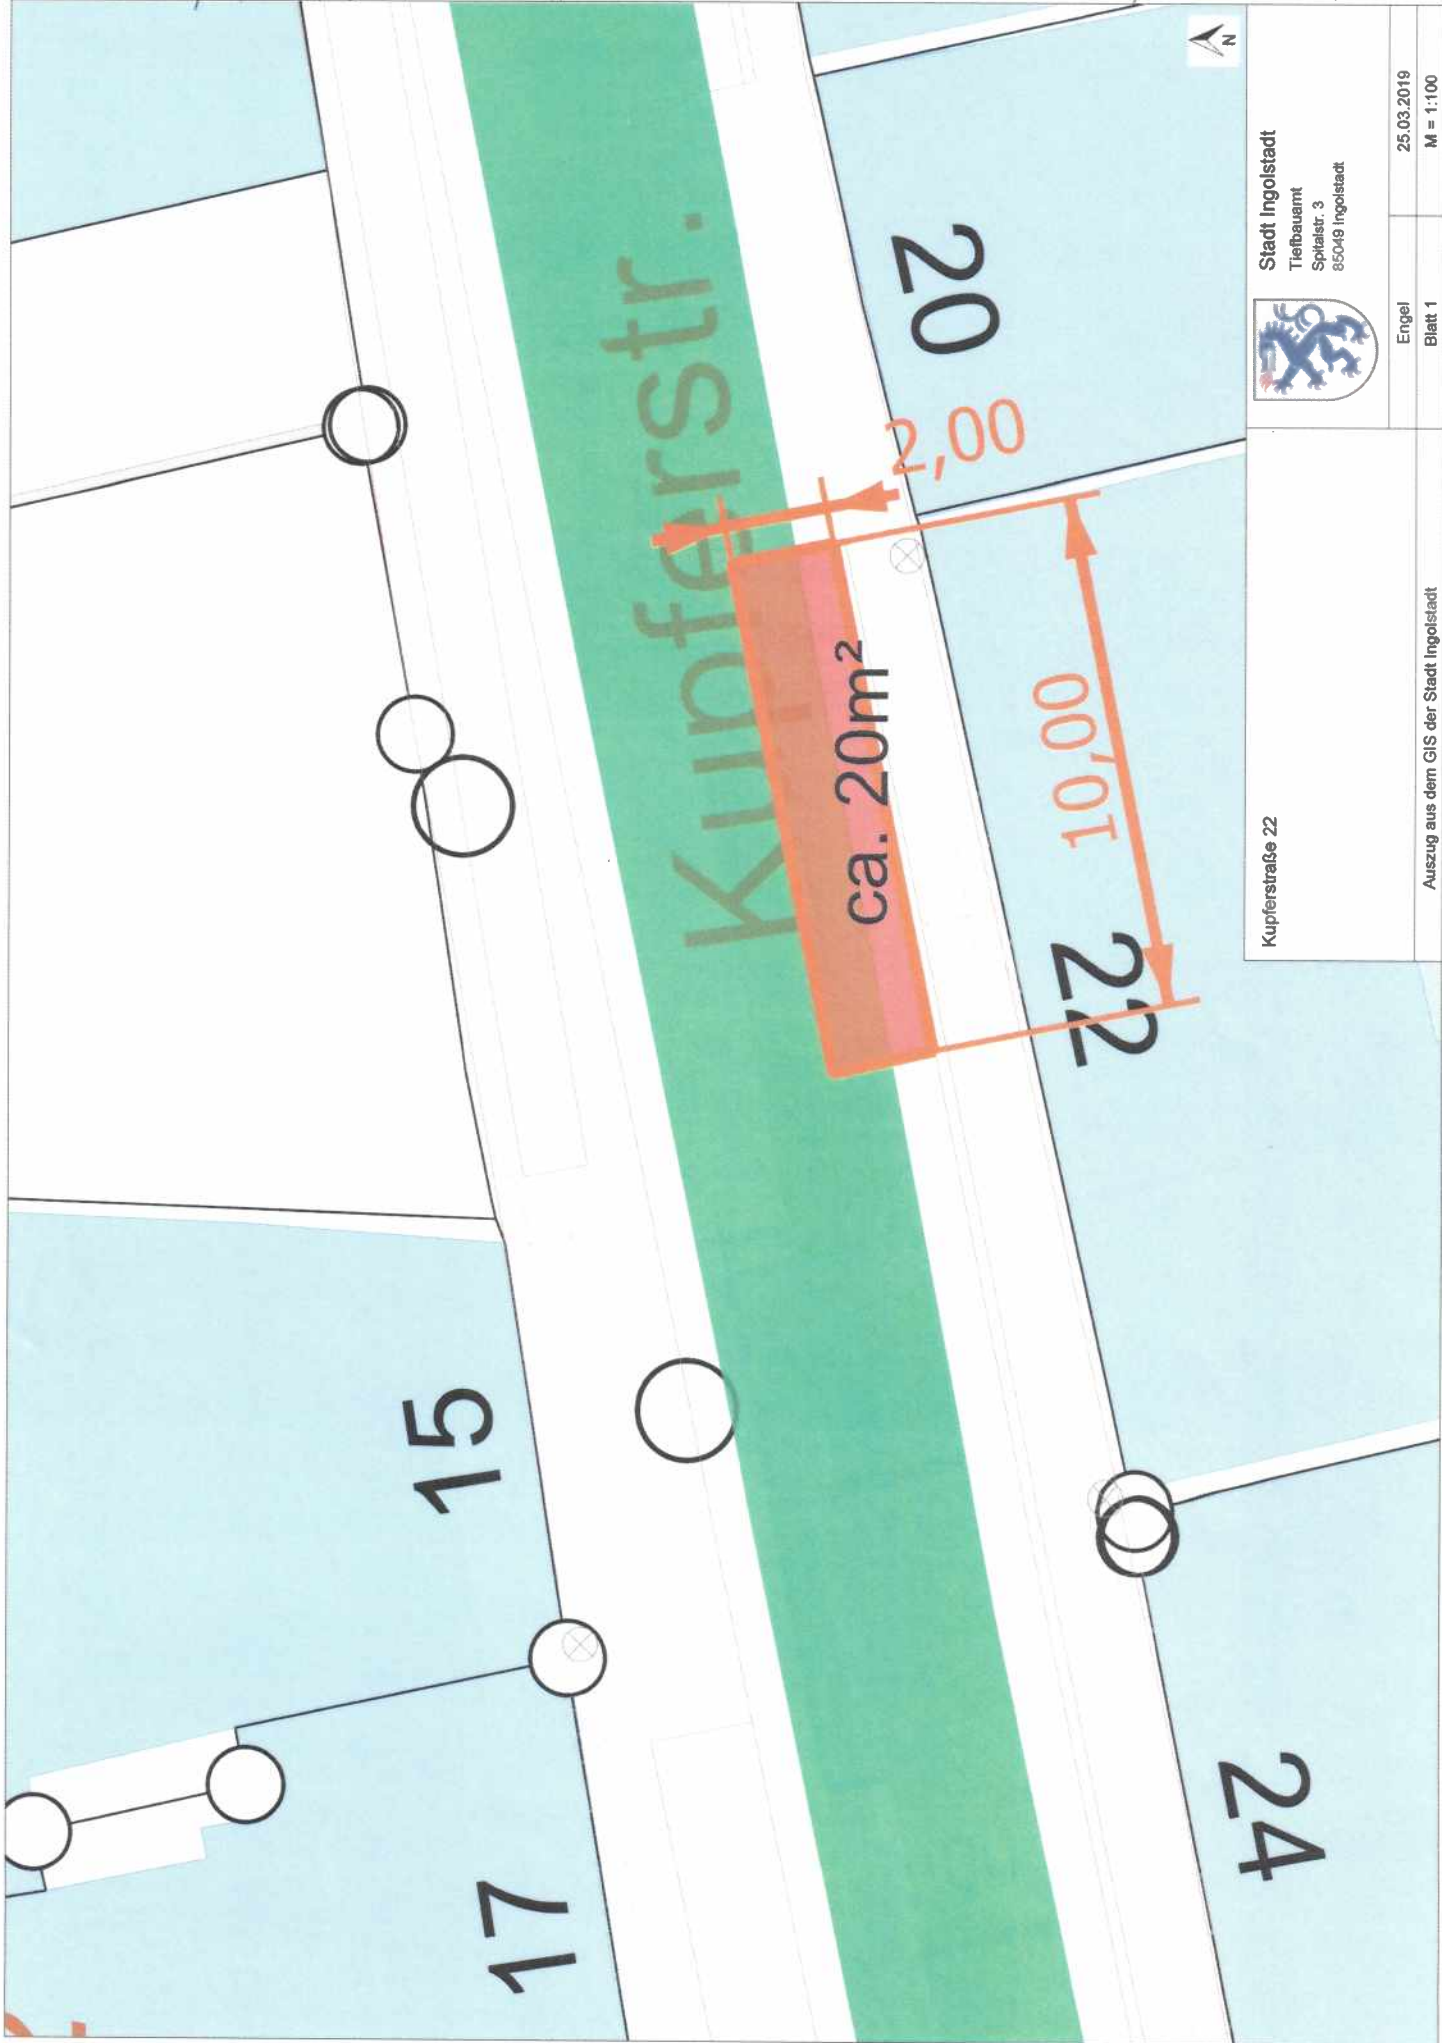

Stadt Ingolstadt
 Tiefbauamt
 Spitalstr. 3
 85048 Ingolstadt




Kupferstraße 22

25.03.2019
 M = 1:100

Engel
 Blatt 1

Auszug aus dem GIS der Stadt Ingolstadt



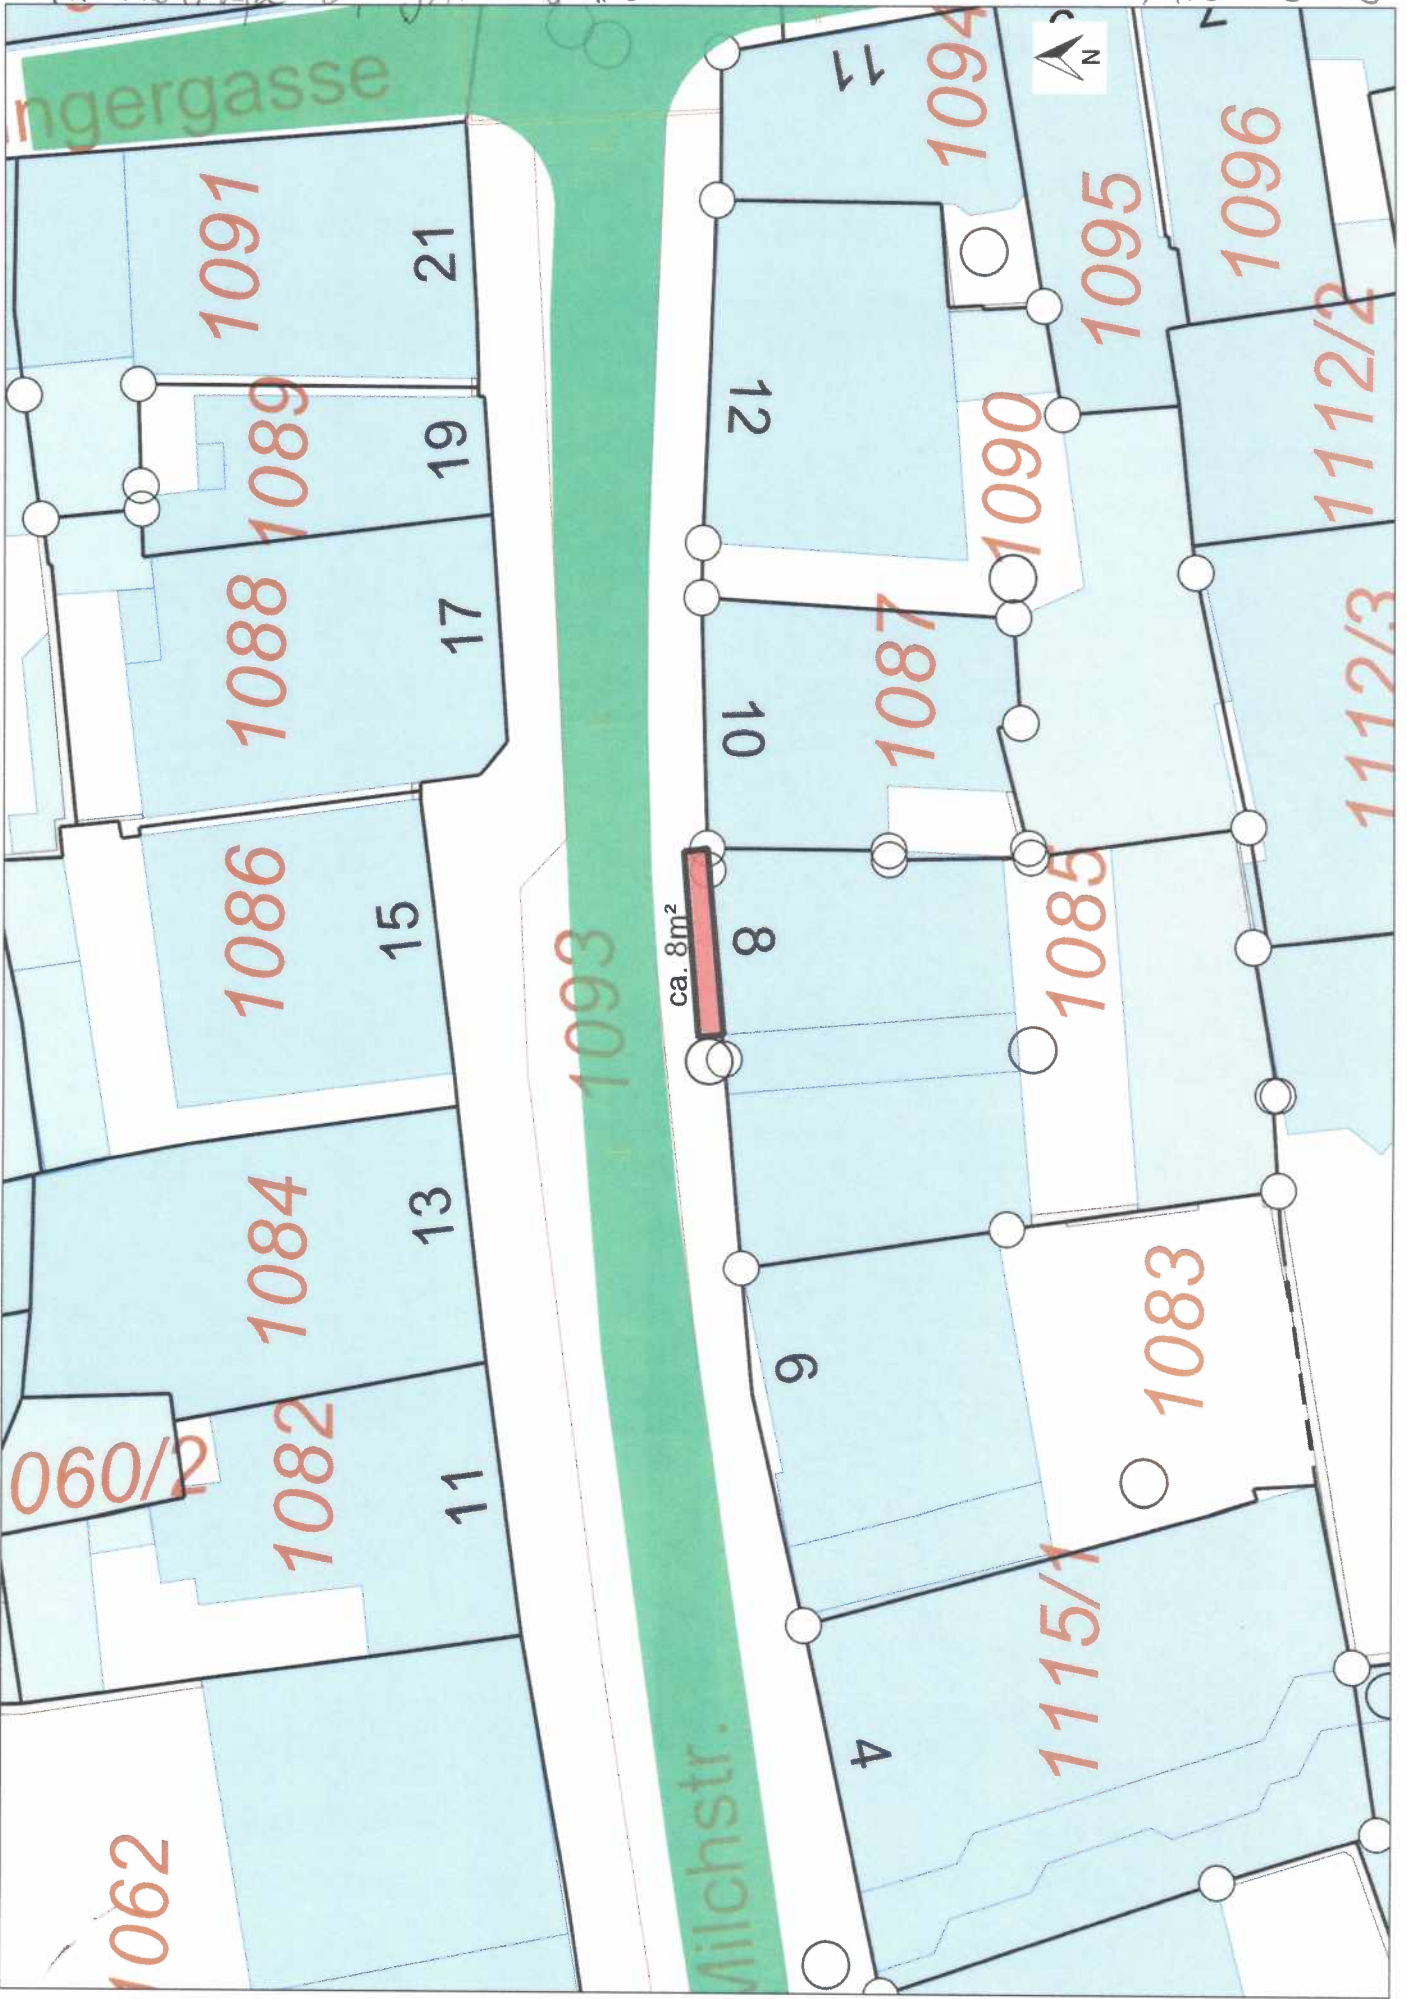

Ingergasse

1093

ca. 8m²

Milchstr.

1115/1

1083

4

9

8

10

12

11

1094

1095

1096

1112/2

1112/3

1062

060/2

1082

11

1084

13

1086

15

1088

17

1089

19

1091

21





15

21

19

17

1093

3m²

10

8

12

1087



M&M Café
Milchstraße 10




Stadt Ingolstadt
Tiefbauamt
Spitalstr. 3
85049 Ingolstadt

Engel
Blatt 1

14.02.2019
M = 1:100

Auszug aus dem GIS der Stadt Ingolstadt

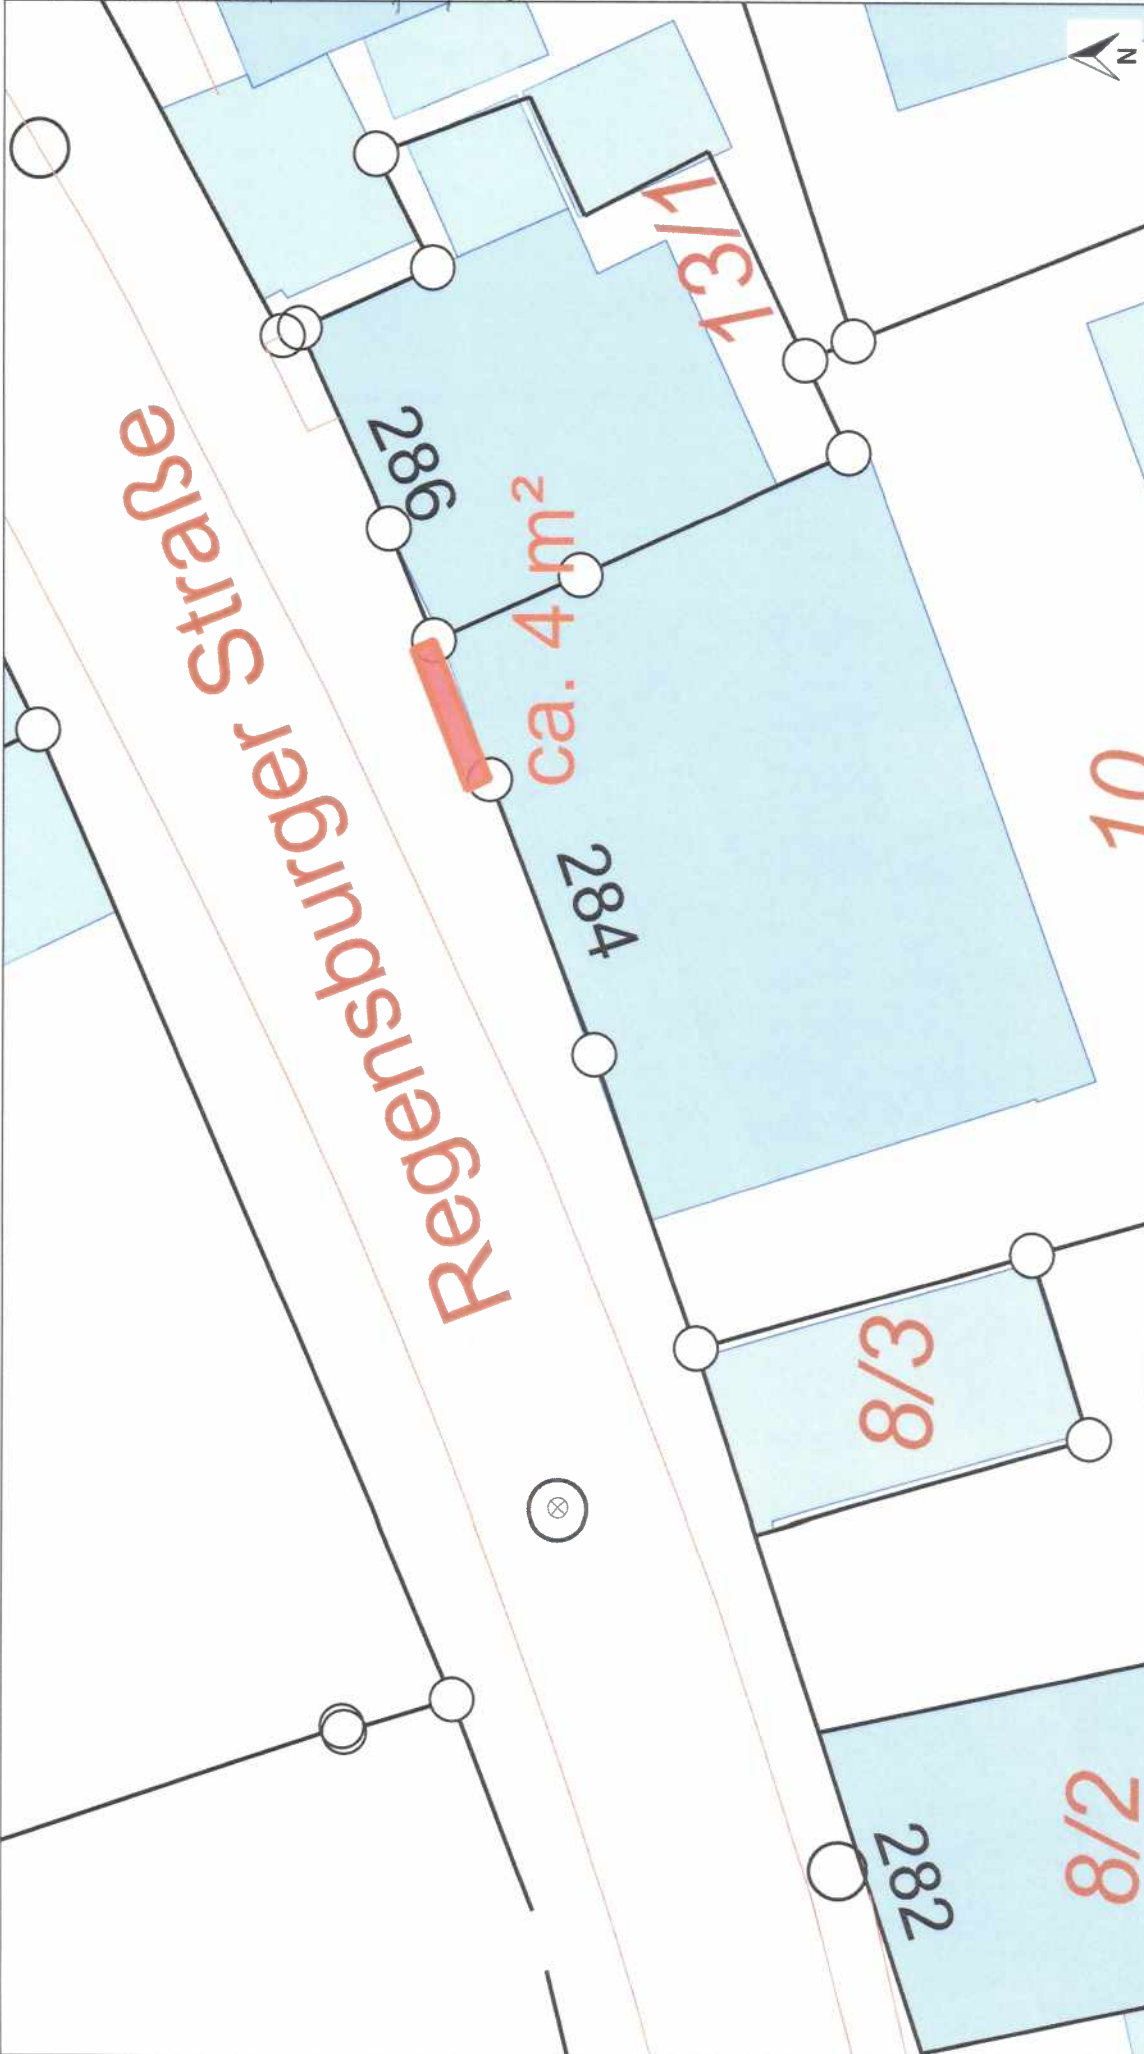

Stadt Ingolstadt
 Tiefbauamt
 Spitalstr. 3
 85049 Ingolstadt

Regensburger Straße 284
 U3 Cocktail-Bistro-Bar

15.05.2019
 M = 1:250

Engel
 Blatt 1

Auszug aus dem GIS der Stadt Ingolstadt

MÜNCHENER STRASSE 47, Simitci Cafe

ANLAGE 12

