
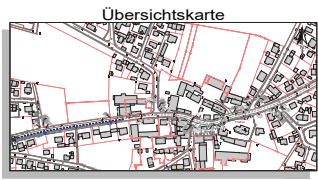


Plan 5

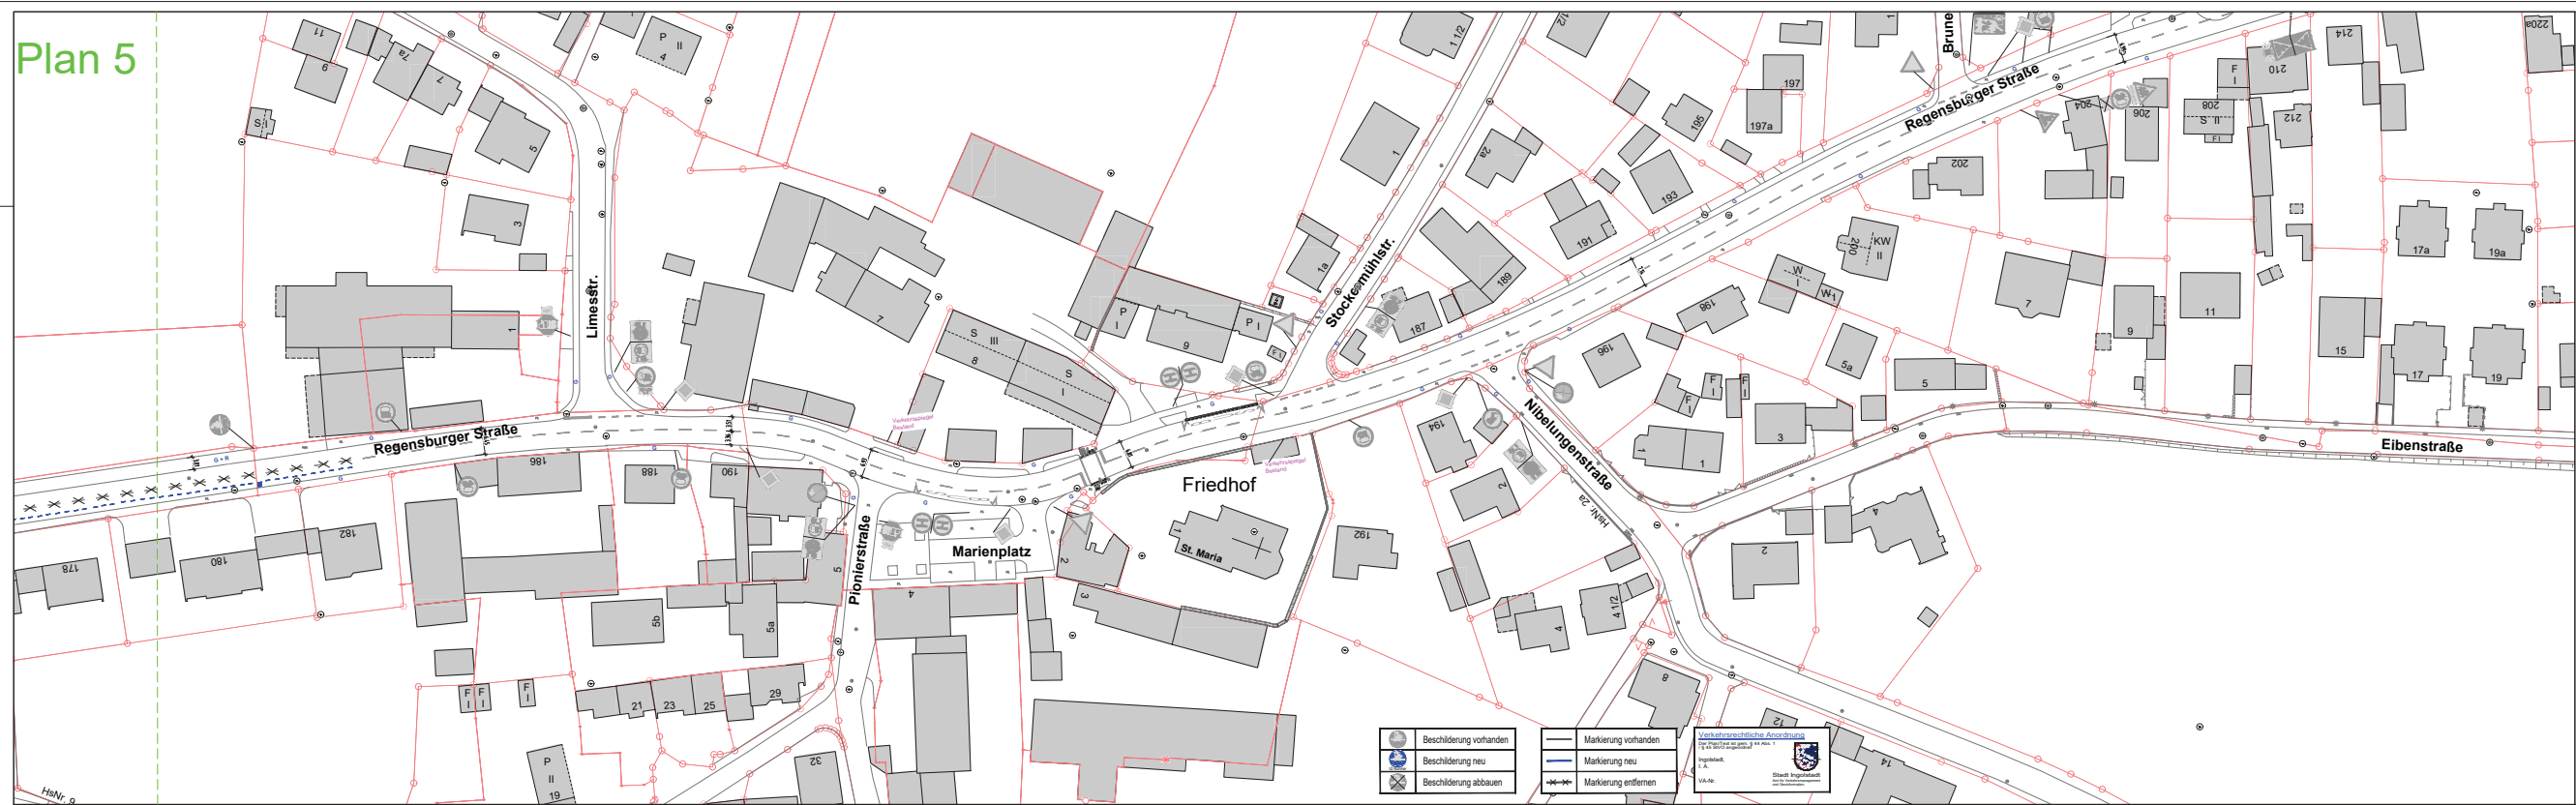

Alle Maße und Sparten sind verantwortlich auf der Baustelle zu prüfen!

1			
2			
1			
Nr. Art der Änderung:		Datum:	Name:
Stadt Ingolstadt Tiefbauamt		Anlage:	
Entwurf		Blatt Nr.:	
Vorrangroute 4 (Ost-Speiche) von Roßmühlstraße bis IN 11 Stadtgrenze Plan 6/9		Datum:	Zeichen:
		24.03.2020	Eckmann
		gezeichnet:	28.07.2021
			Lukas
		gelesen:	
		geprüft:	
Ingolstadt, den Tiefbauamt		Lageplan M = 1: 500	
Amtsleiter Gerrit Referat VI			