
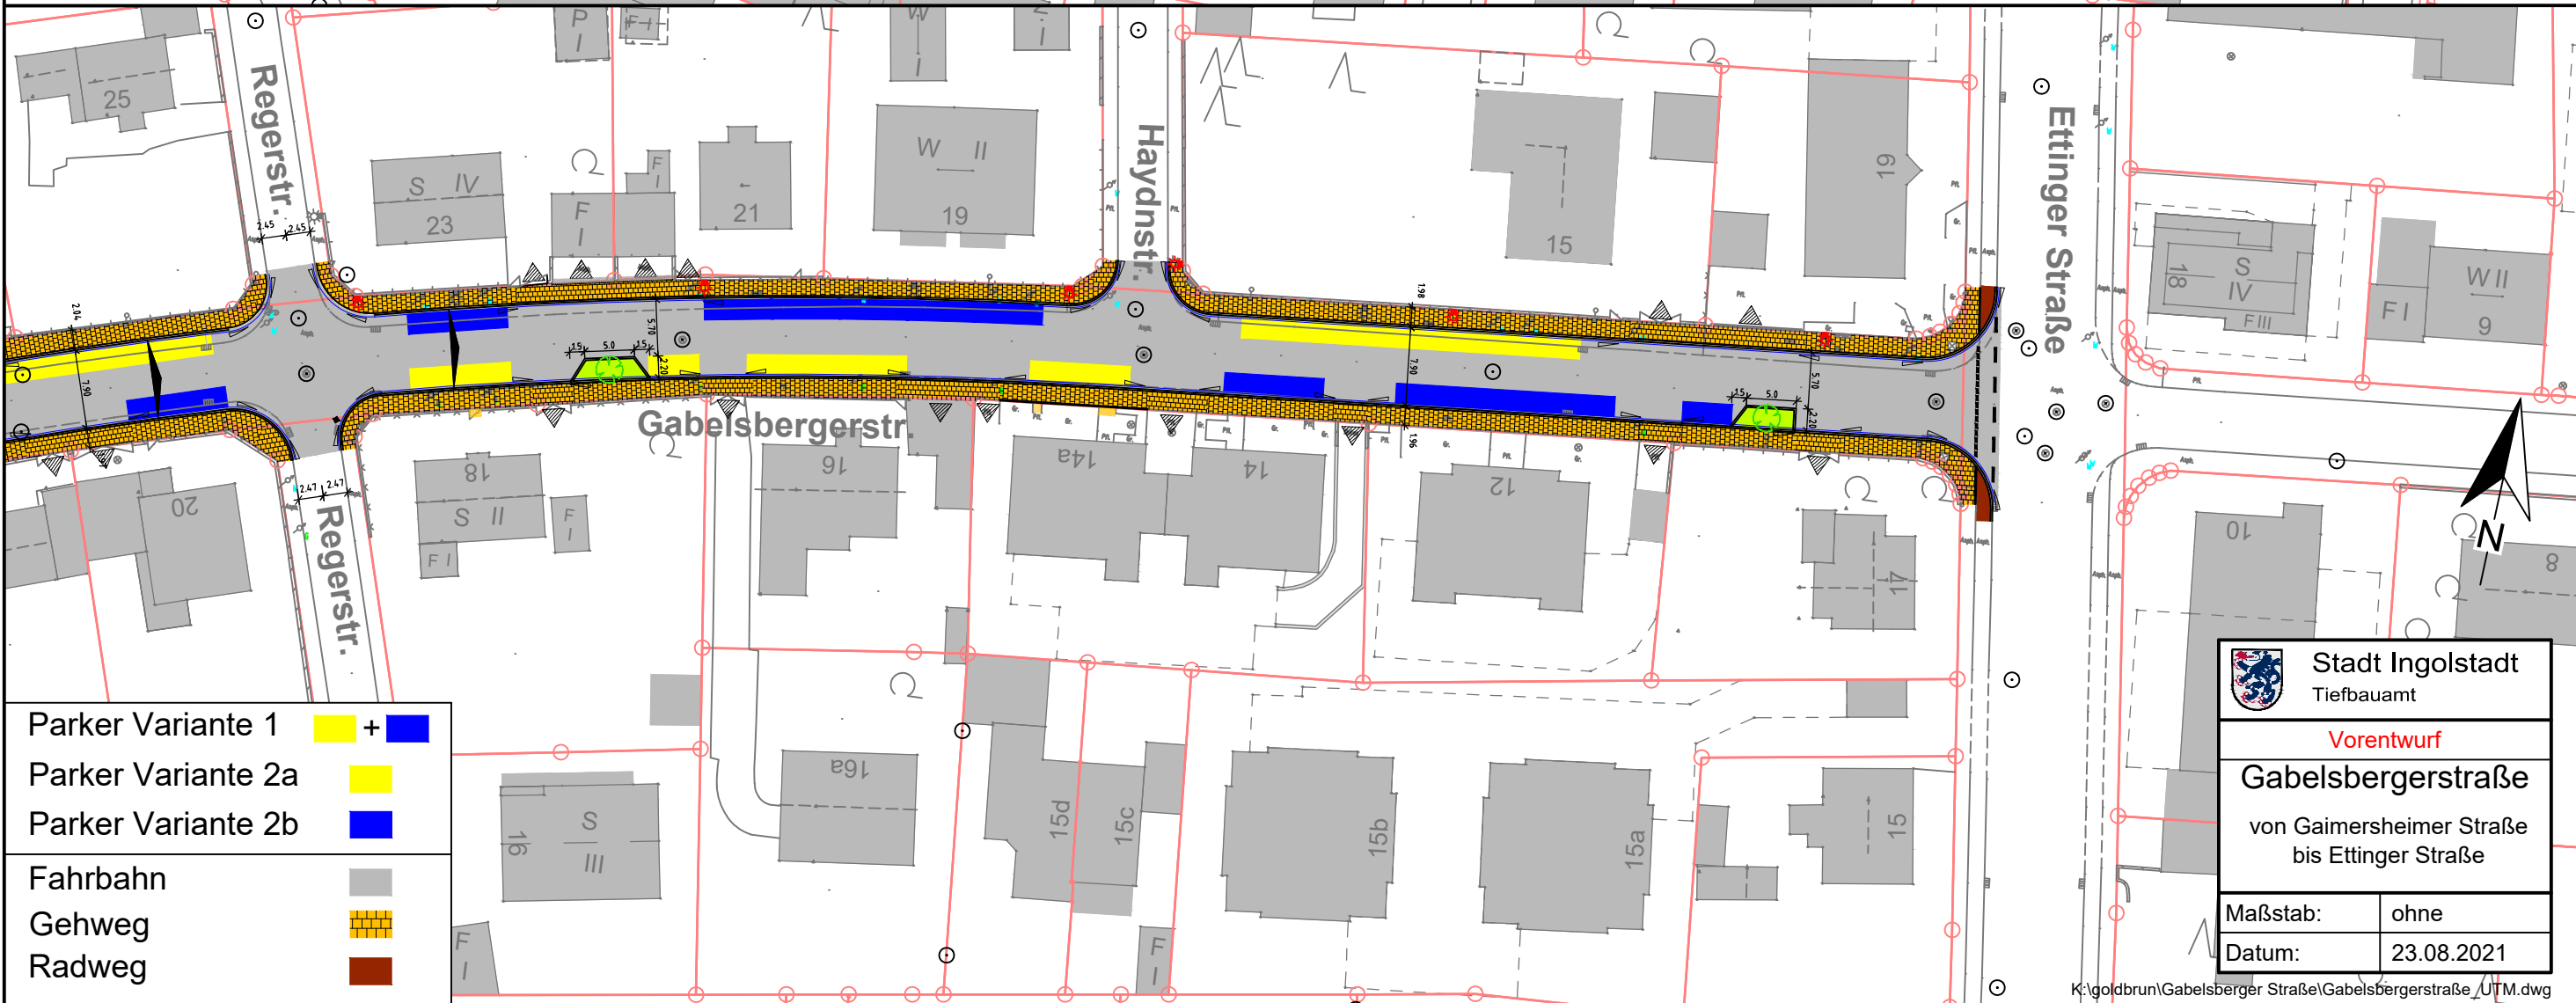


# Anlage 1

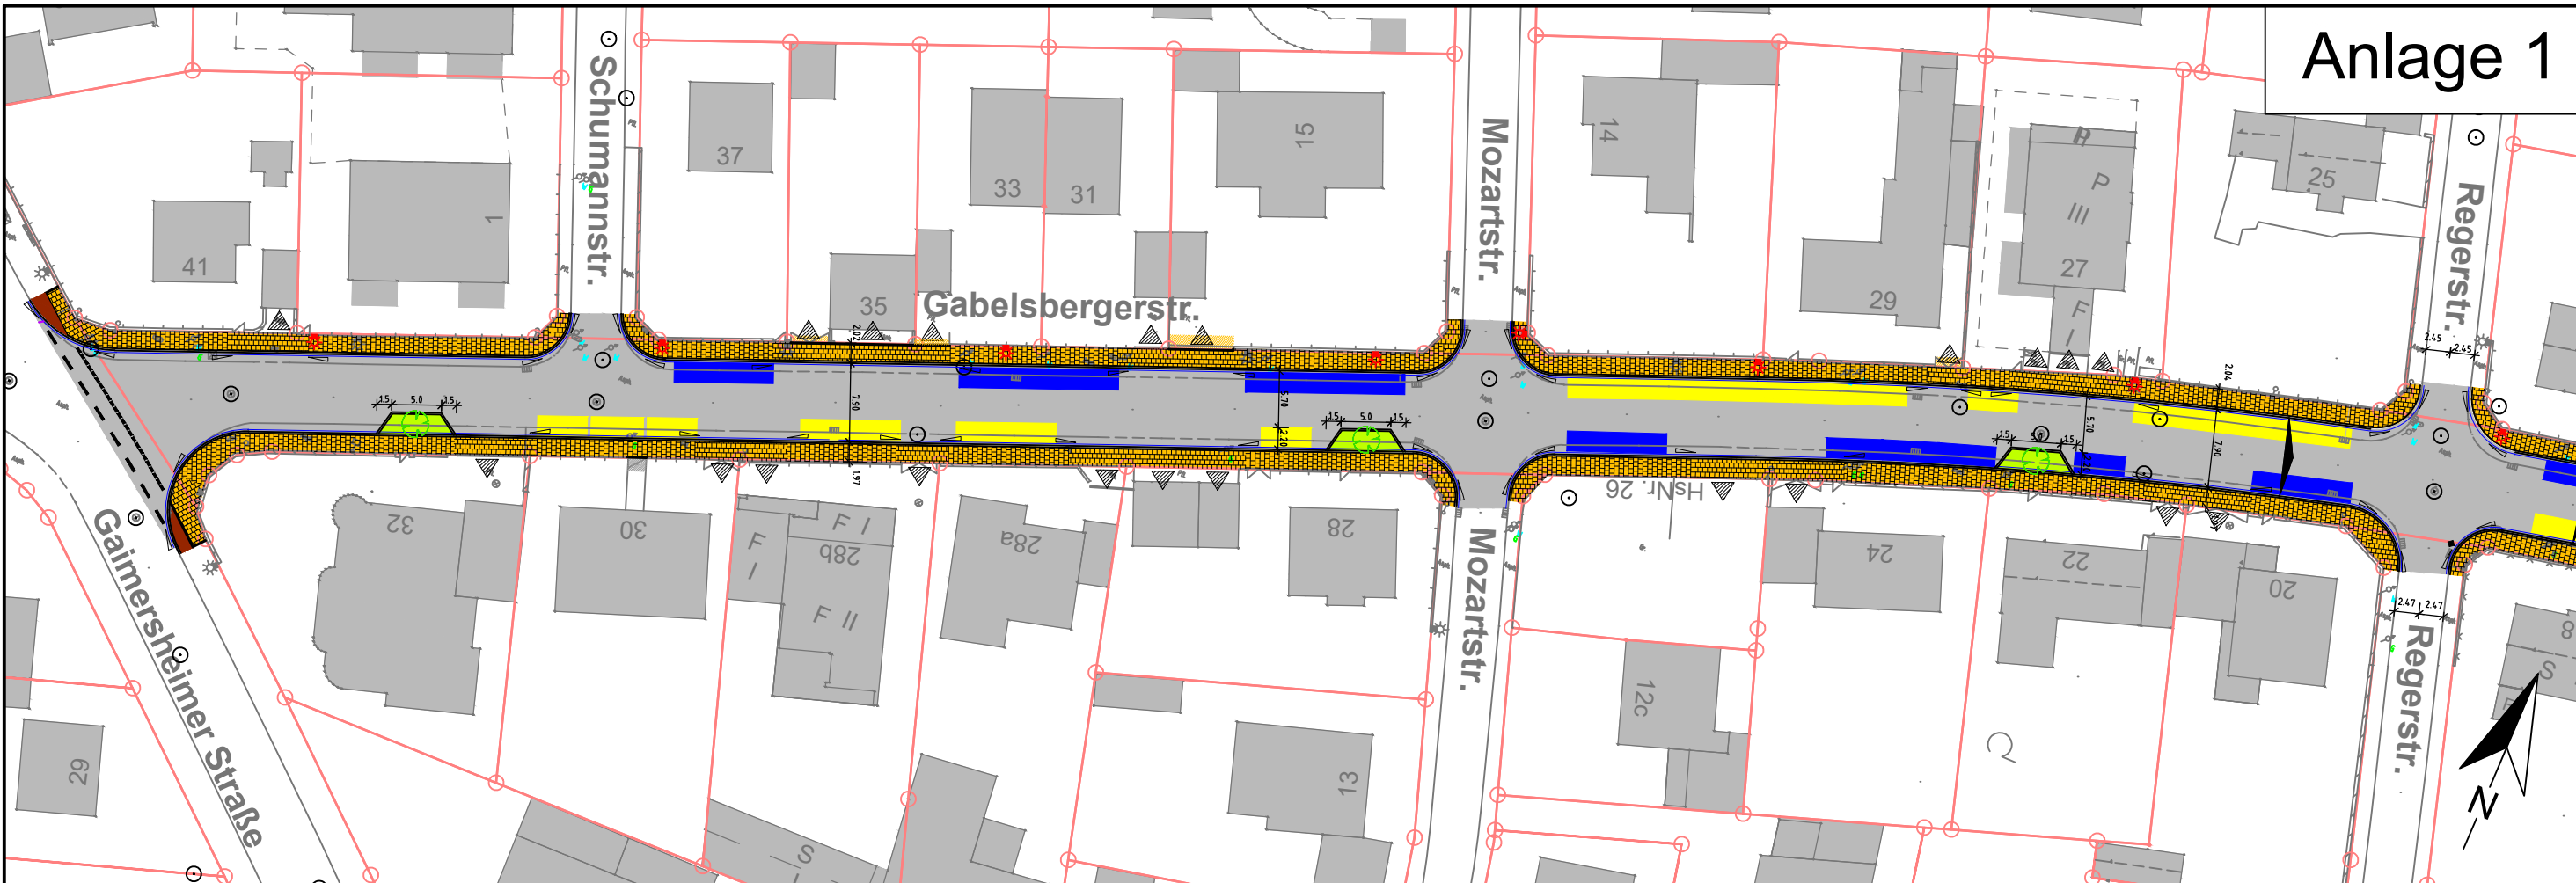

Parker Variante 1	
Parker Variante 2a	
Parker Variante 2b	
Fahrbahn	
Gehweg	
Radweg	

<b>Stadt Ingolstadt</b> Tiefbauamt	
<b>Vorentwurf</b>	
<b>Gabelsbergerstraße</b> von Gaimersheimer Straße bis Ettinger Straße	
Maßstab:	ohne
Datum:	23.08.2021