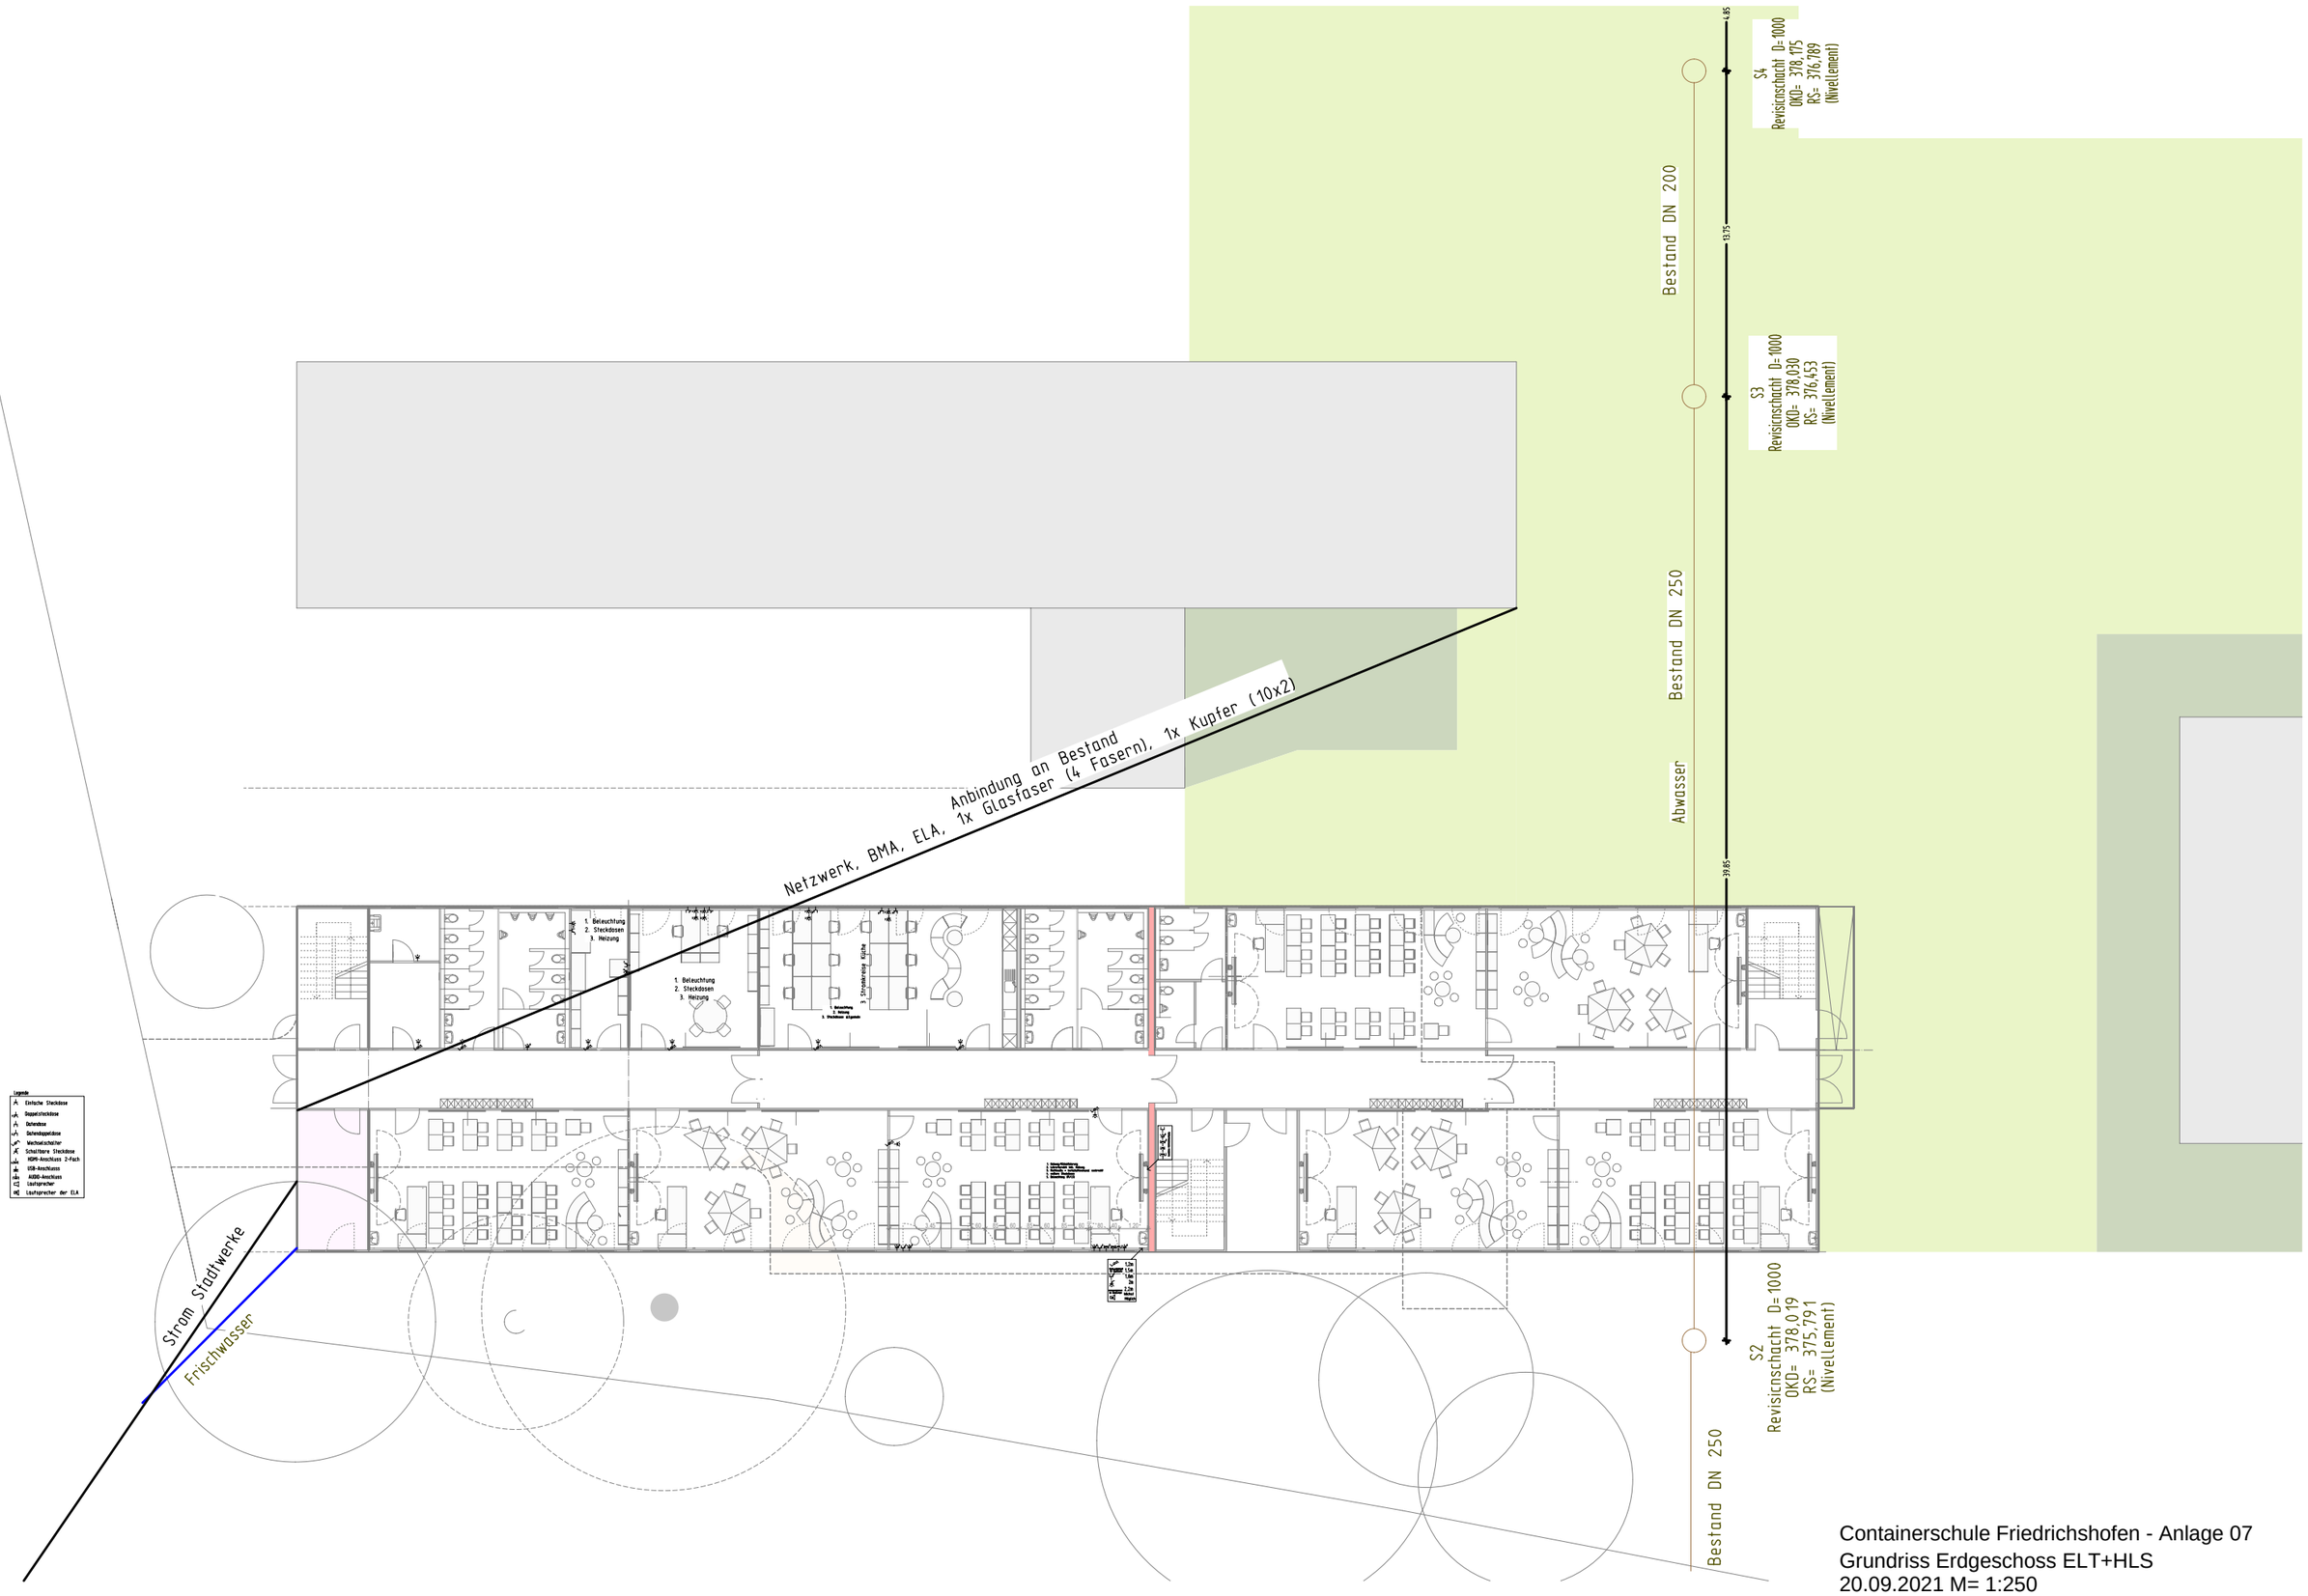

Containerschule Friedrichshofen - Anlage 07
Grundriss Erdgeschoss ELT+HLS
20.09.2021 M= 1:250