


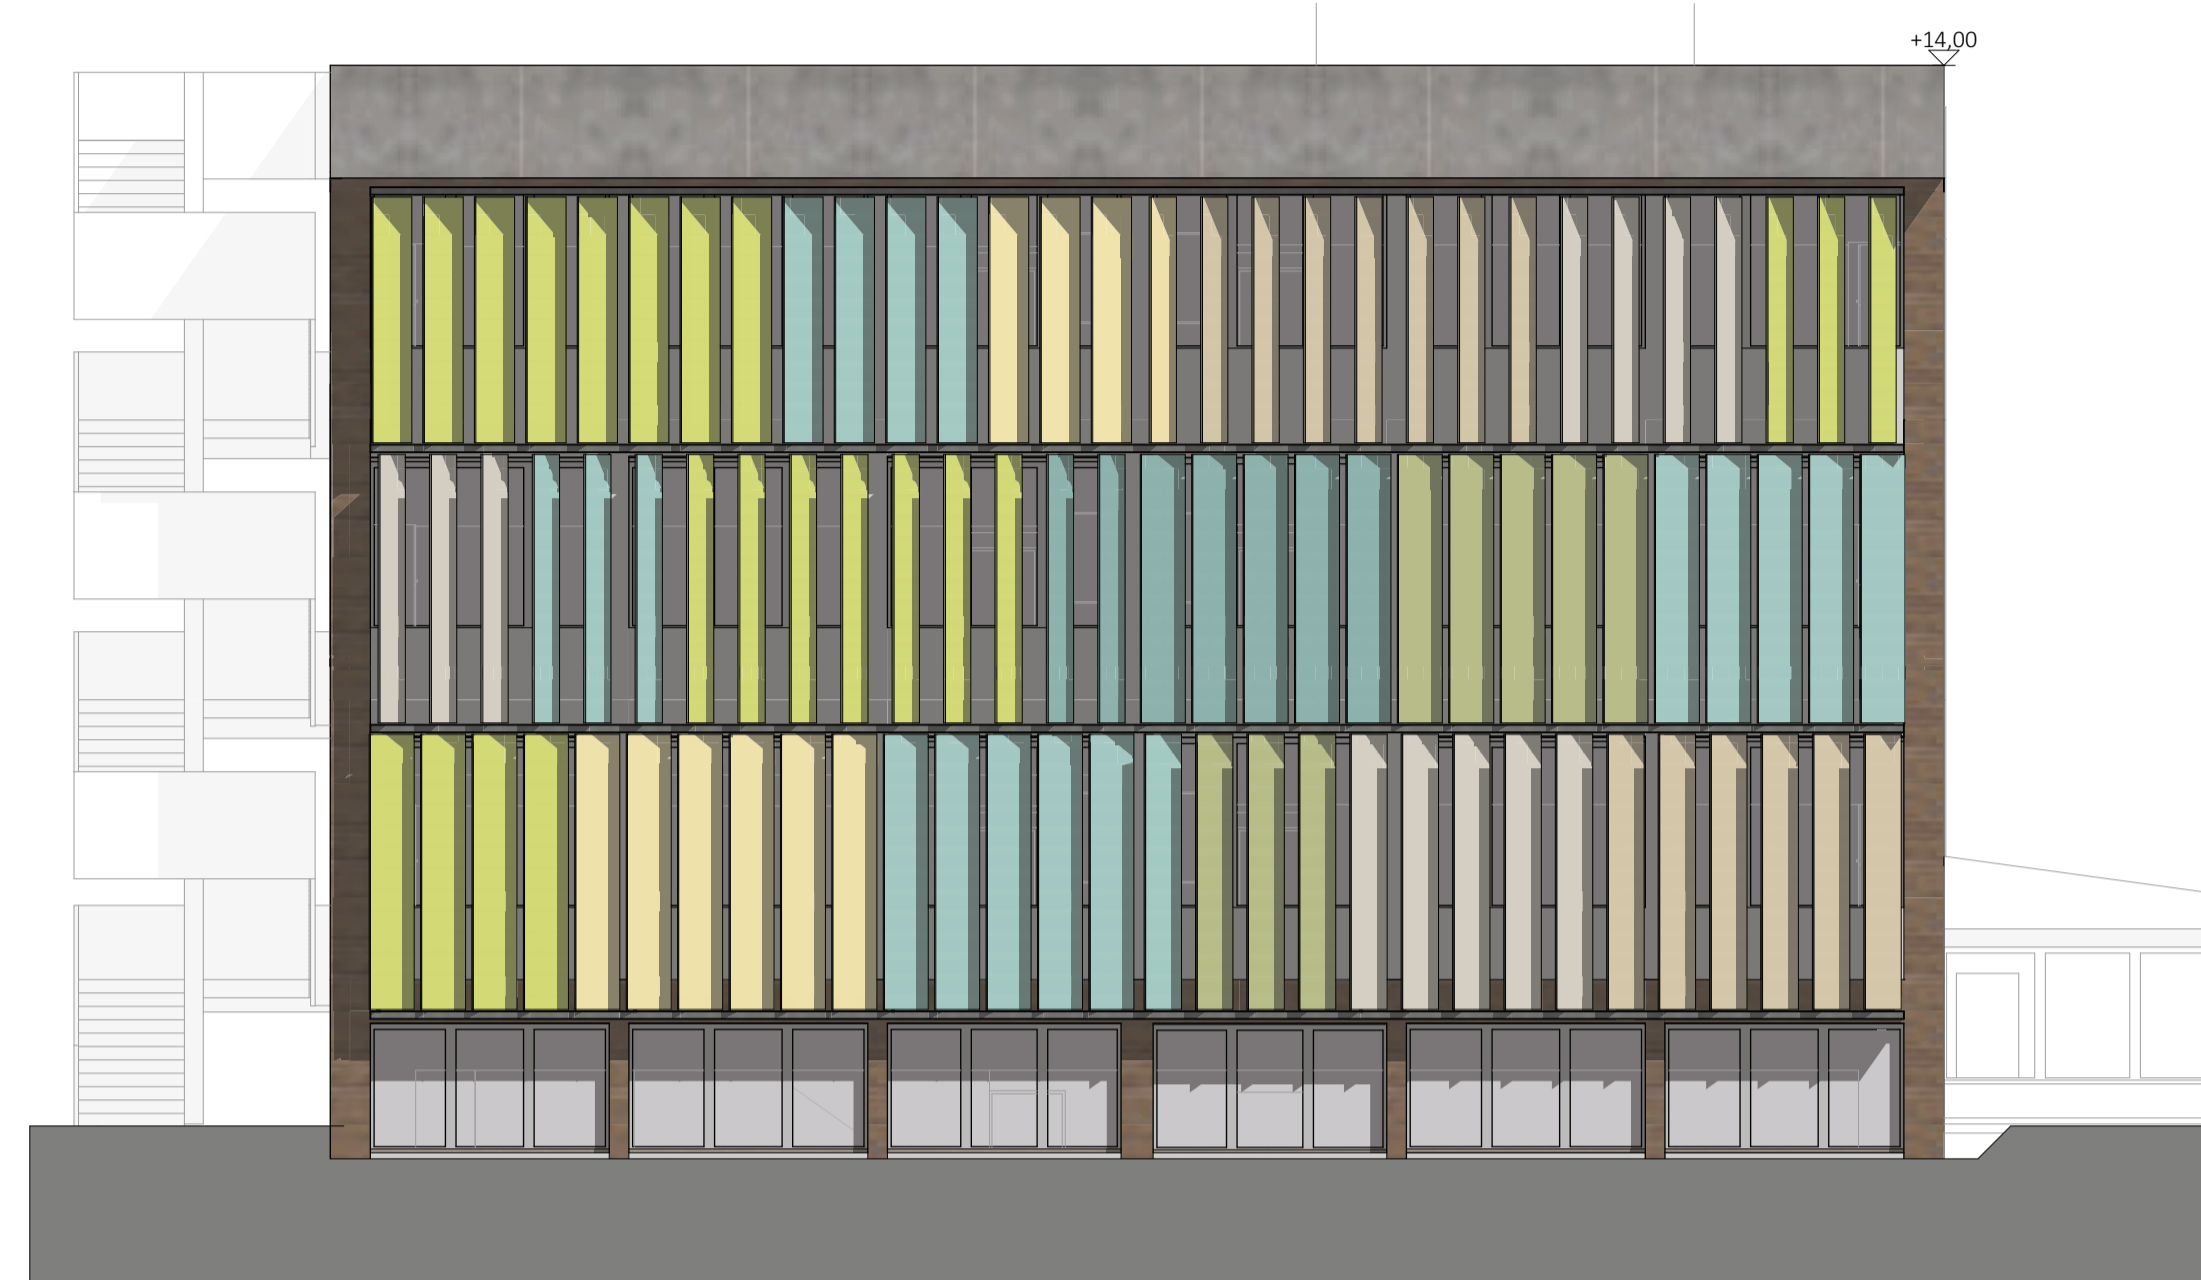

Ansicht Nordwesten




Ansicht Südwesten



Vorschlag Sonnenschutz Drehlamellen



Ansicht Südosten

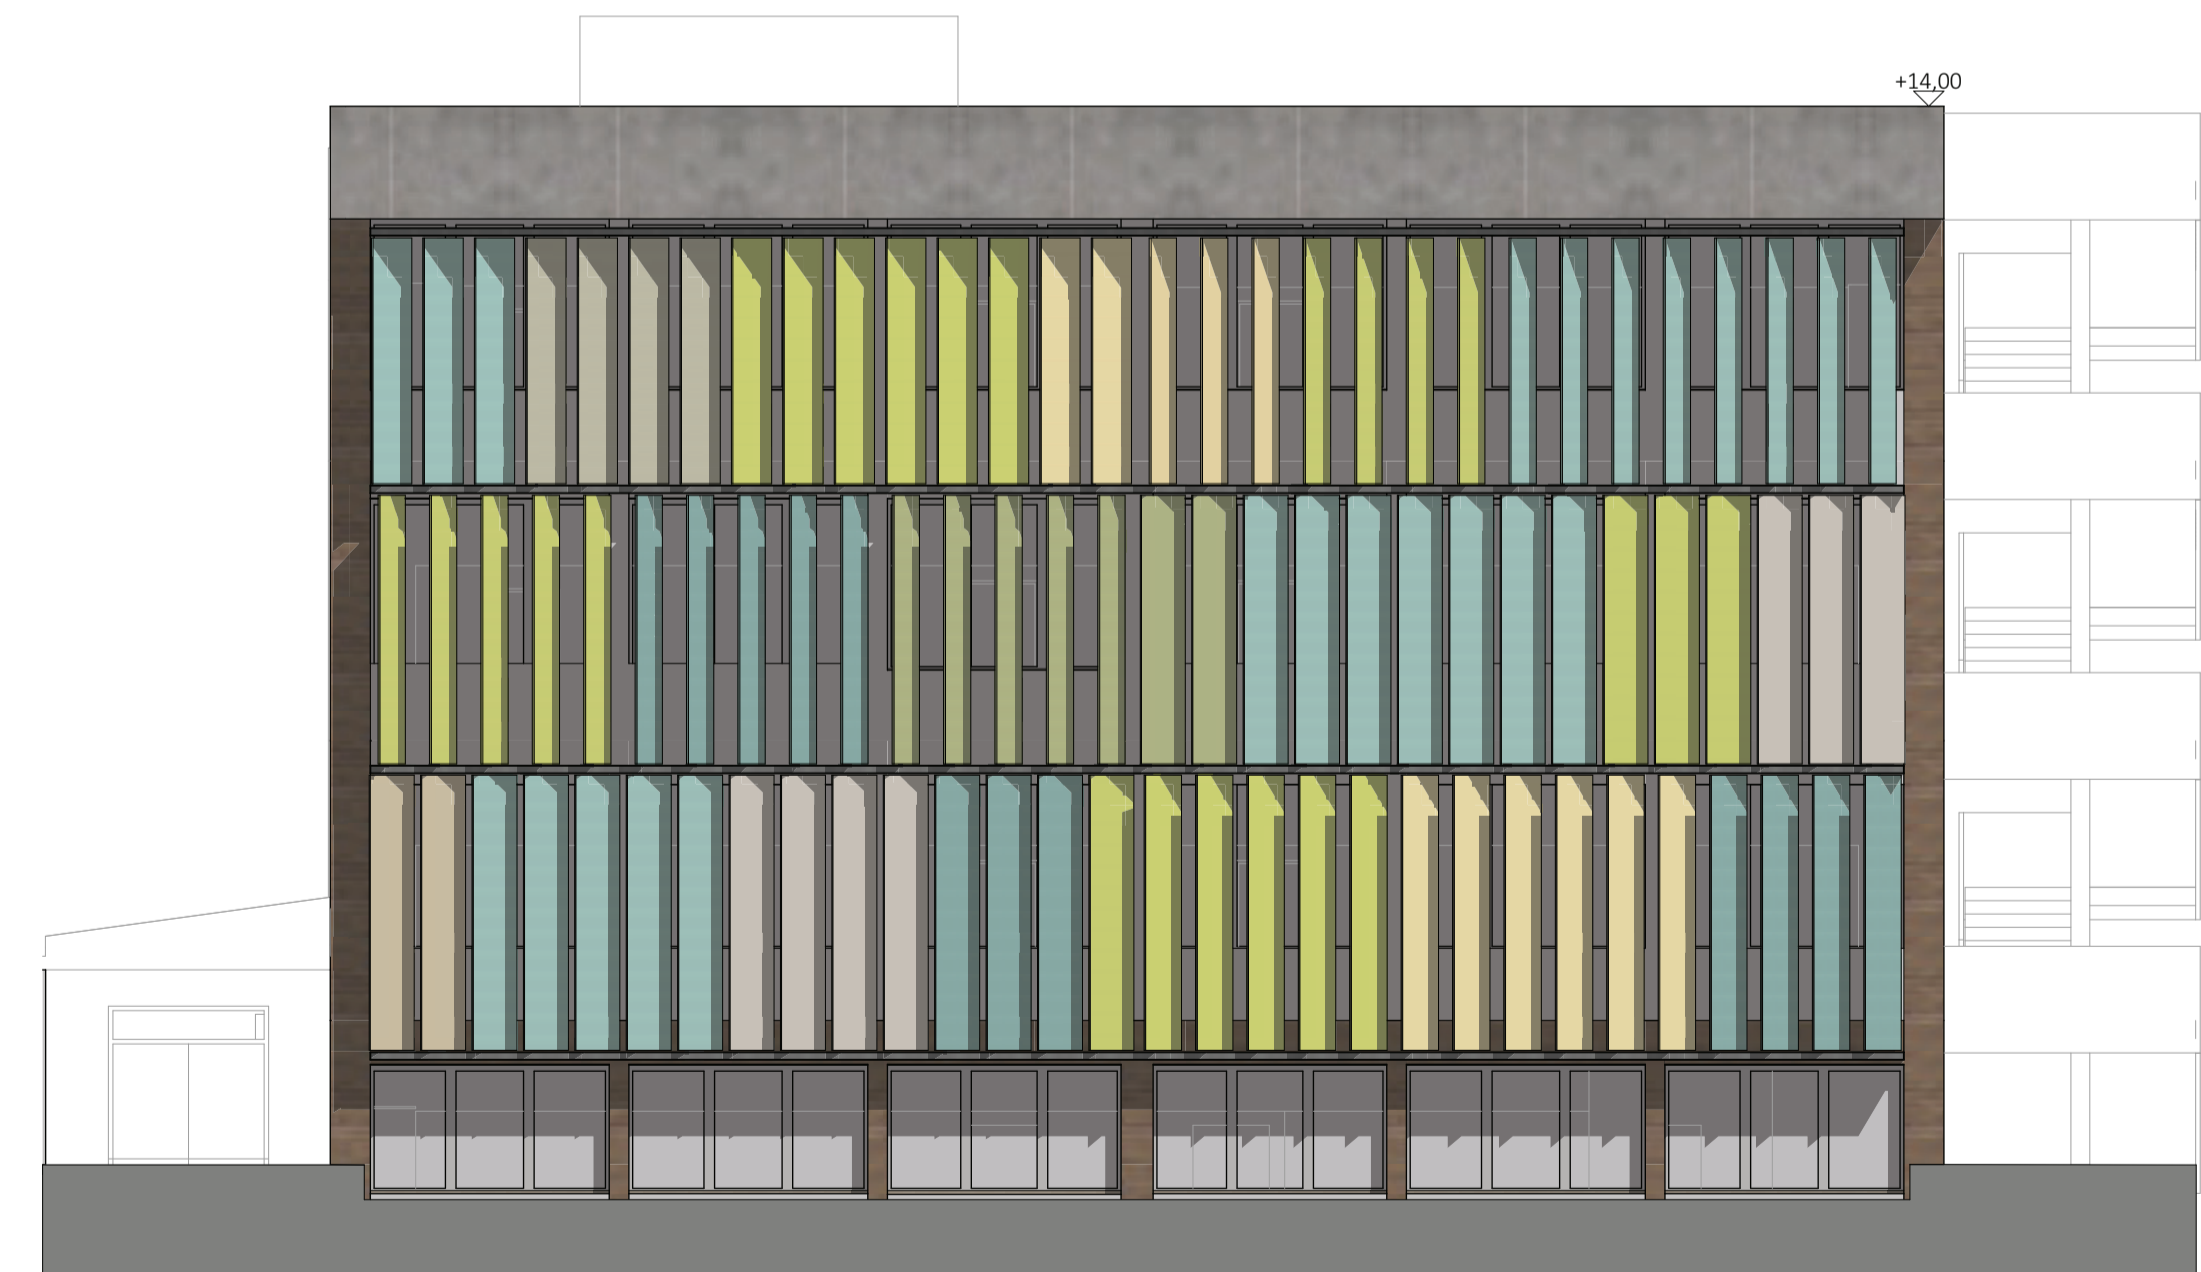

Ansicht Nordosten

Bauvorhaben  
**Wilhelm-Ernst-Grundschule  
 Gebäude C - Feselenbau**

Liegenschaft  
 Feselenstraße 42, 85053 Ingolstadt

Flurnummer - Gemarkung  
 4945 - Ingolstadt



Planinhalt  
 Umbau/Sanierung - Ansichten

Maßstab  
 M 1:100

Datum  
 22.09.2021

Planbezeichnung  
 WEGS\_E\_AN\_303

Bauherr  
 Stadt Ingolstadt, Referat VI, Hochbauamt  
 Spitalstrasse 3, 85049 Ingolstadt

Telefon 0841 / 305 2160  
 Telefax 0841 / 305 2166  
 hochbau@ingolstadt.de

Ort, Datum \_\_\_\_\_ Unterschrift \_\_\_\_\_

Ort, Datum \_\_\_\_\_ Unterschrift \_\_\_\_\_