


Legende:

■ Container Bestand


■ Container Neu

Raumbezeichnungen:


Blau= Variante Teilauslagerung Grundschule
Schwarz= Variante Kita

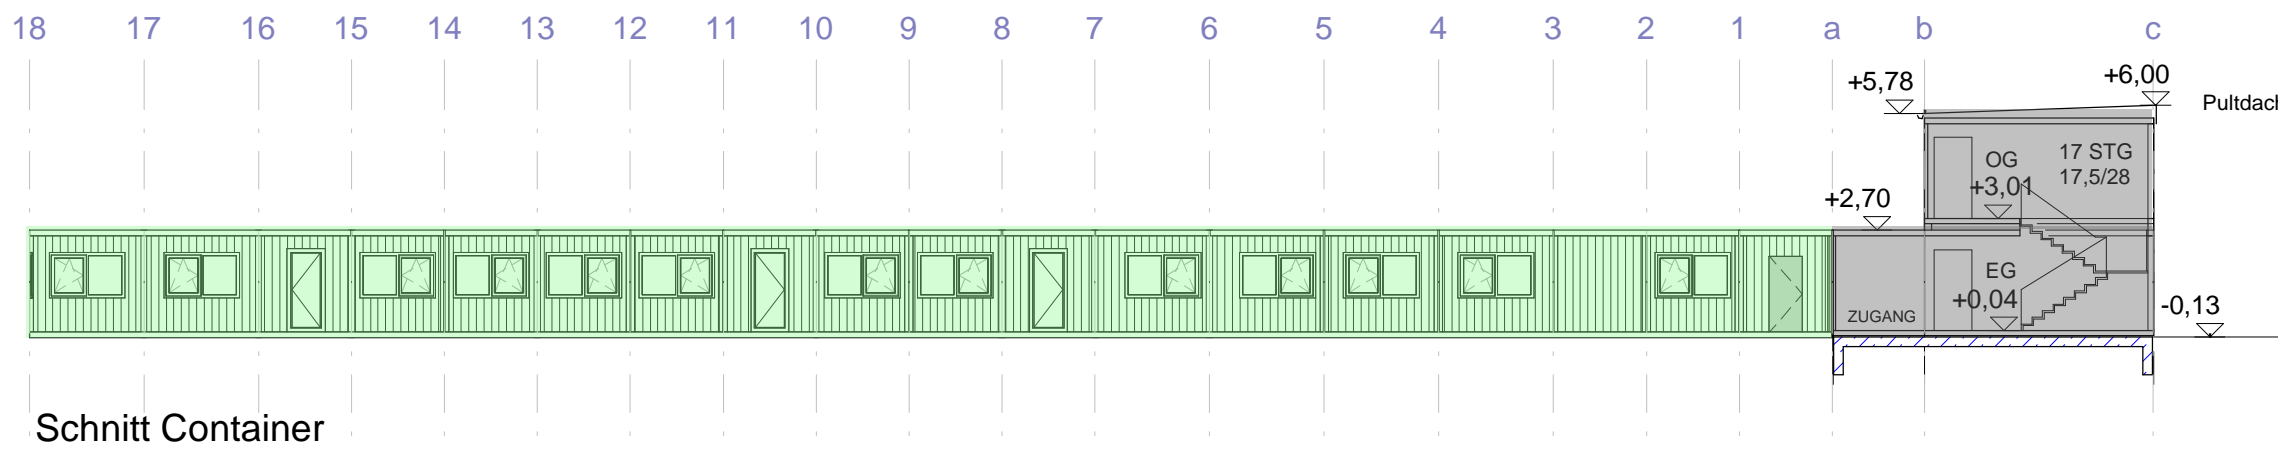

Schnitt Container

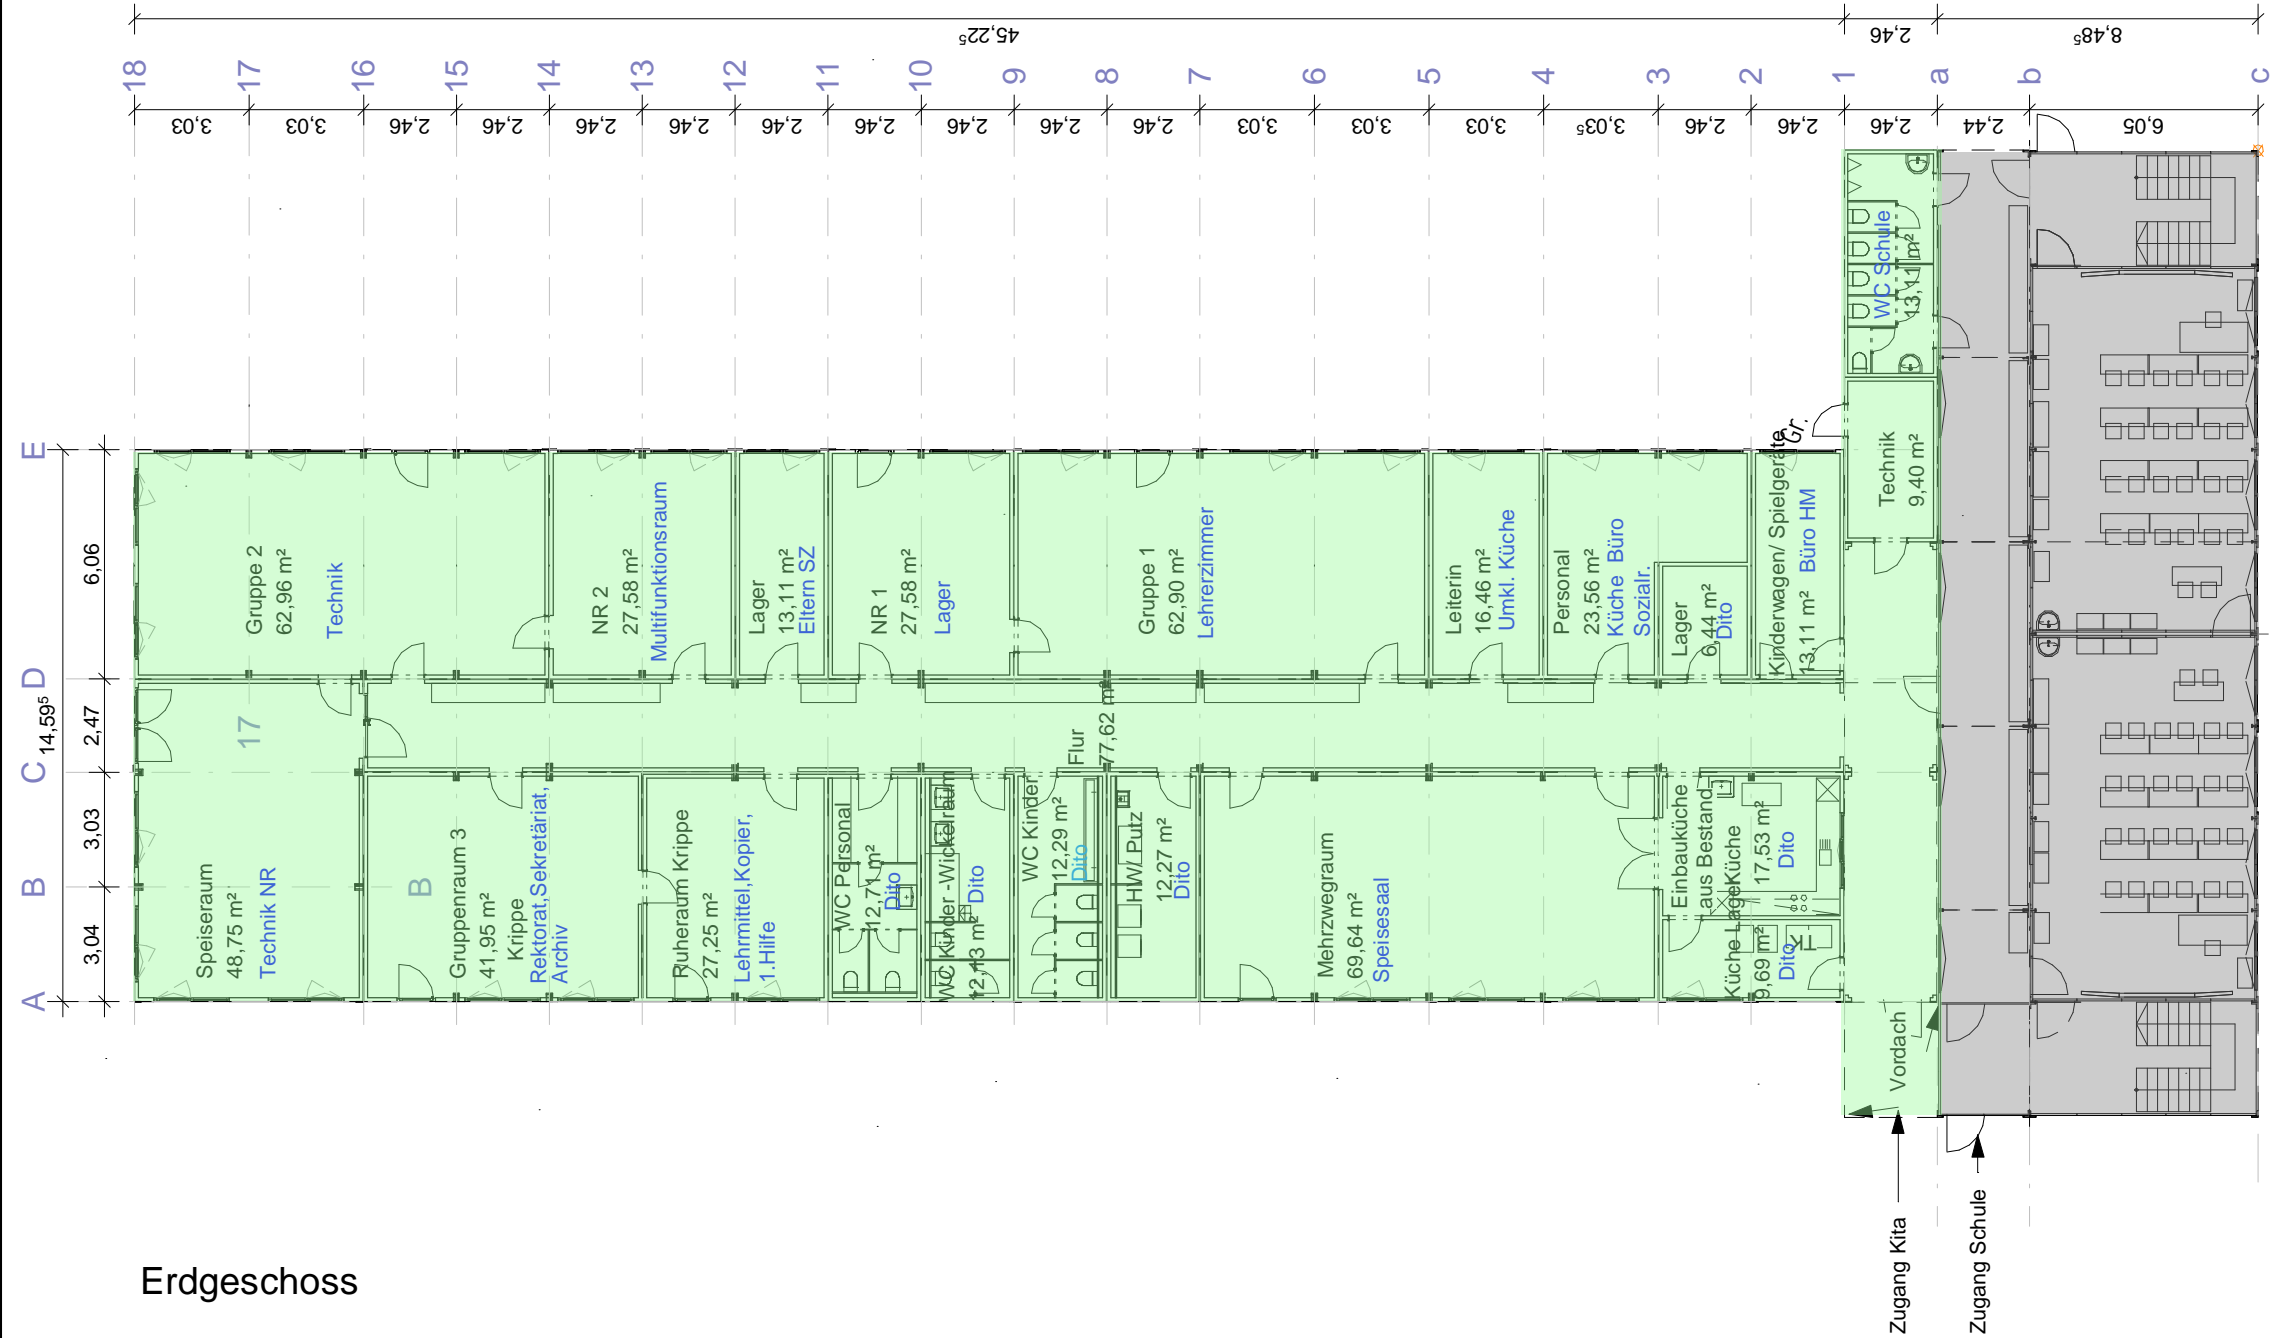

Erdgeschoss

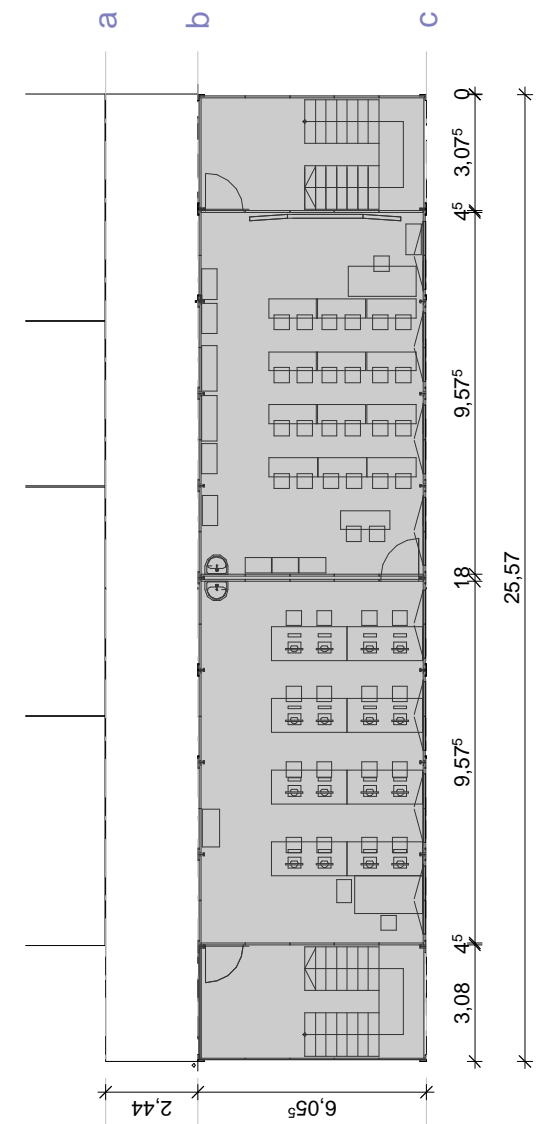

Obergeschoss

Planverfasser	Planänderungen

Plan	Container Grundrisse und Schnitt
Projekt	Kita Irgertsheim Container Fröbelstr. 3 , 85049 Ingolstadt-Irgertsheim
Bauherr	Stadt Ingolstadt

Maßstab	1 : 200	Projektnummer
Datum	Gezeichnet	Plannummer
Geprüft		