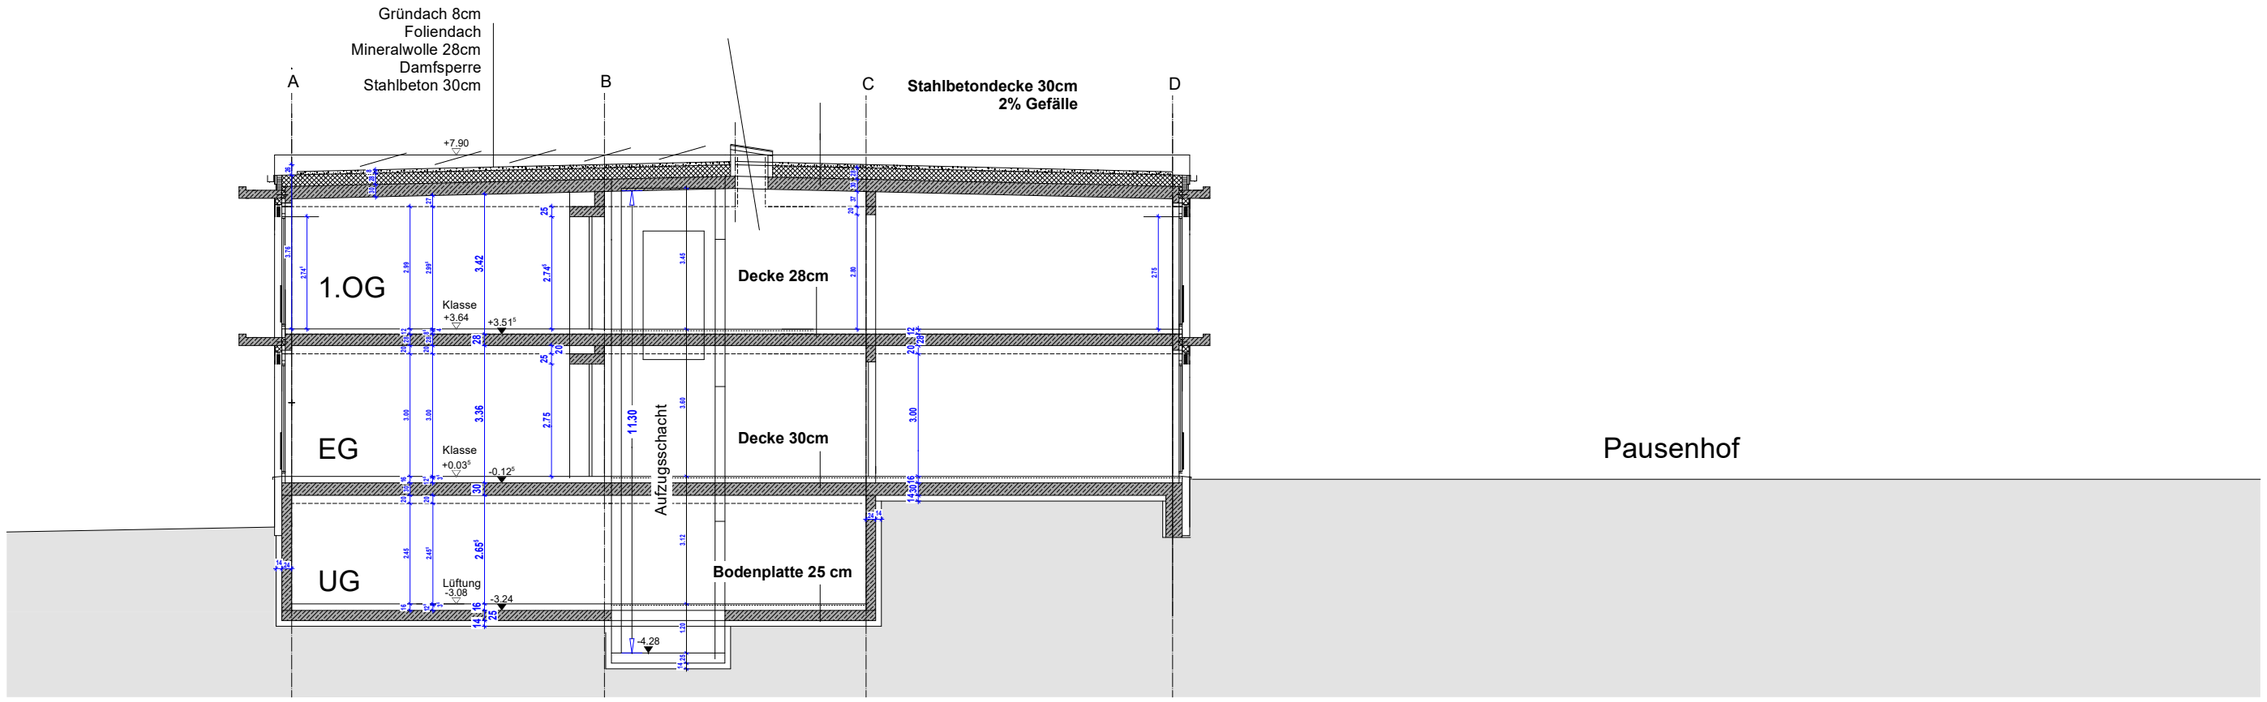

System - Schnitt b-b
Neubau

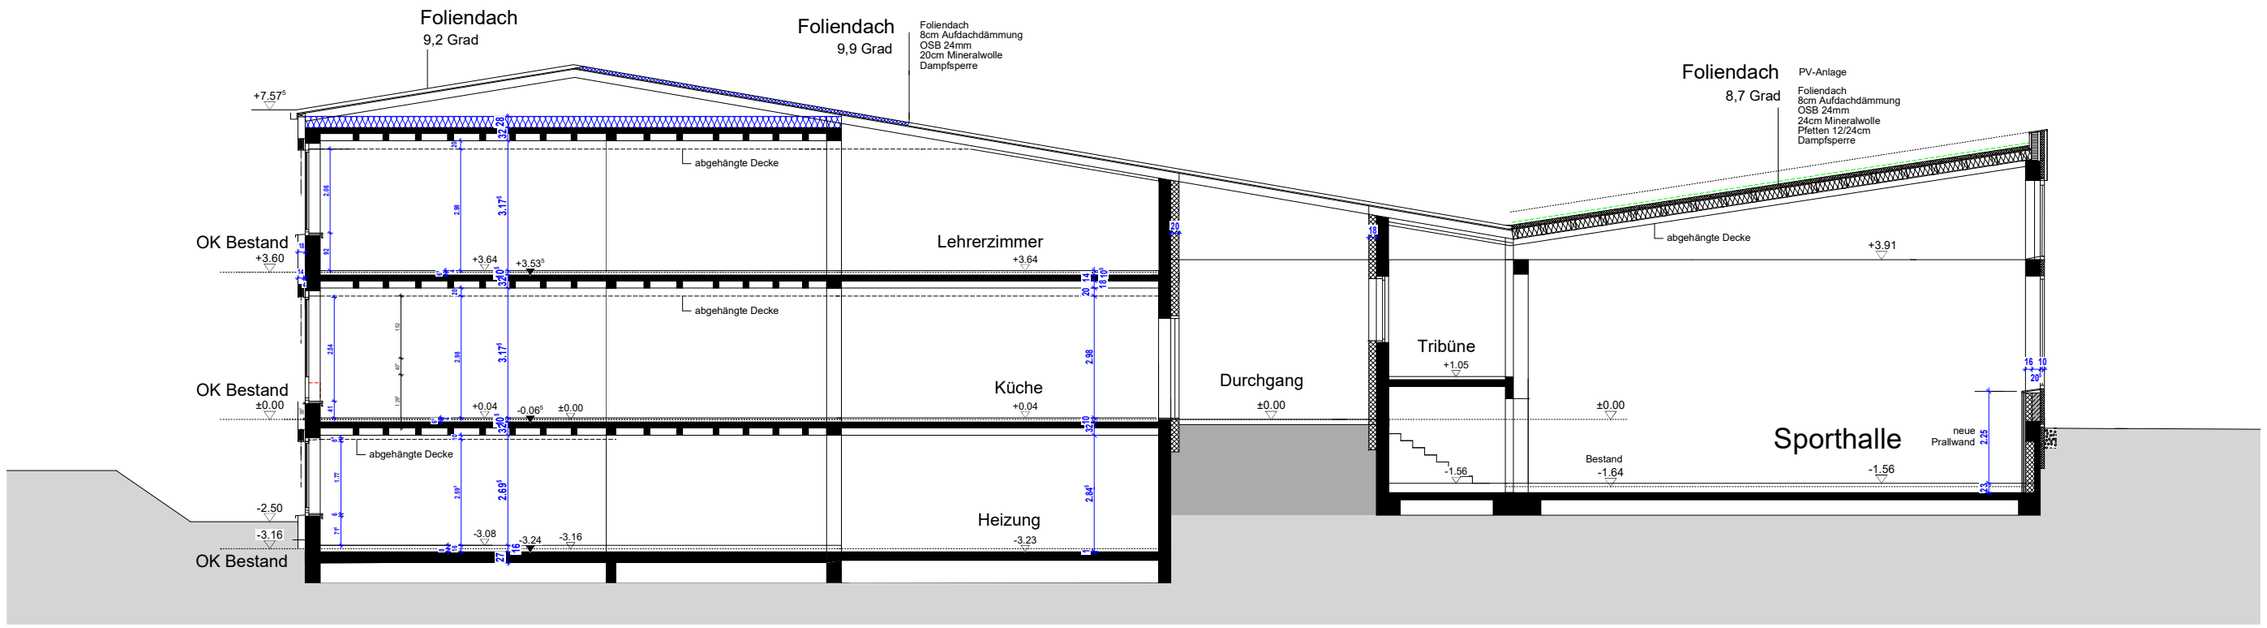

System-Schnitt a-a
Umbau Bestand

Sporthalle