


Rechtswirksamer Stand

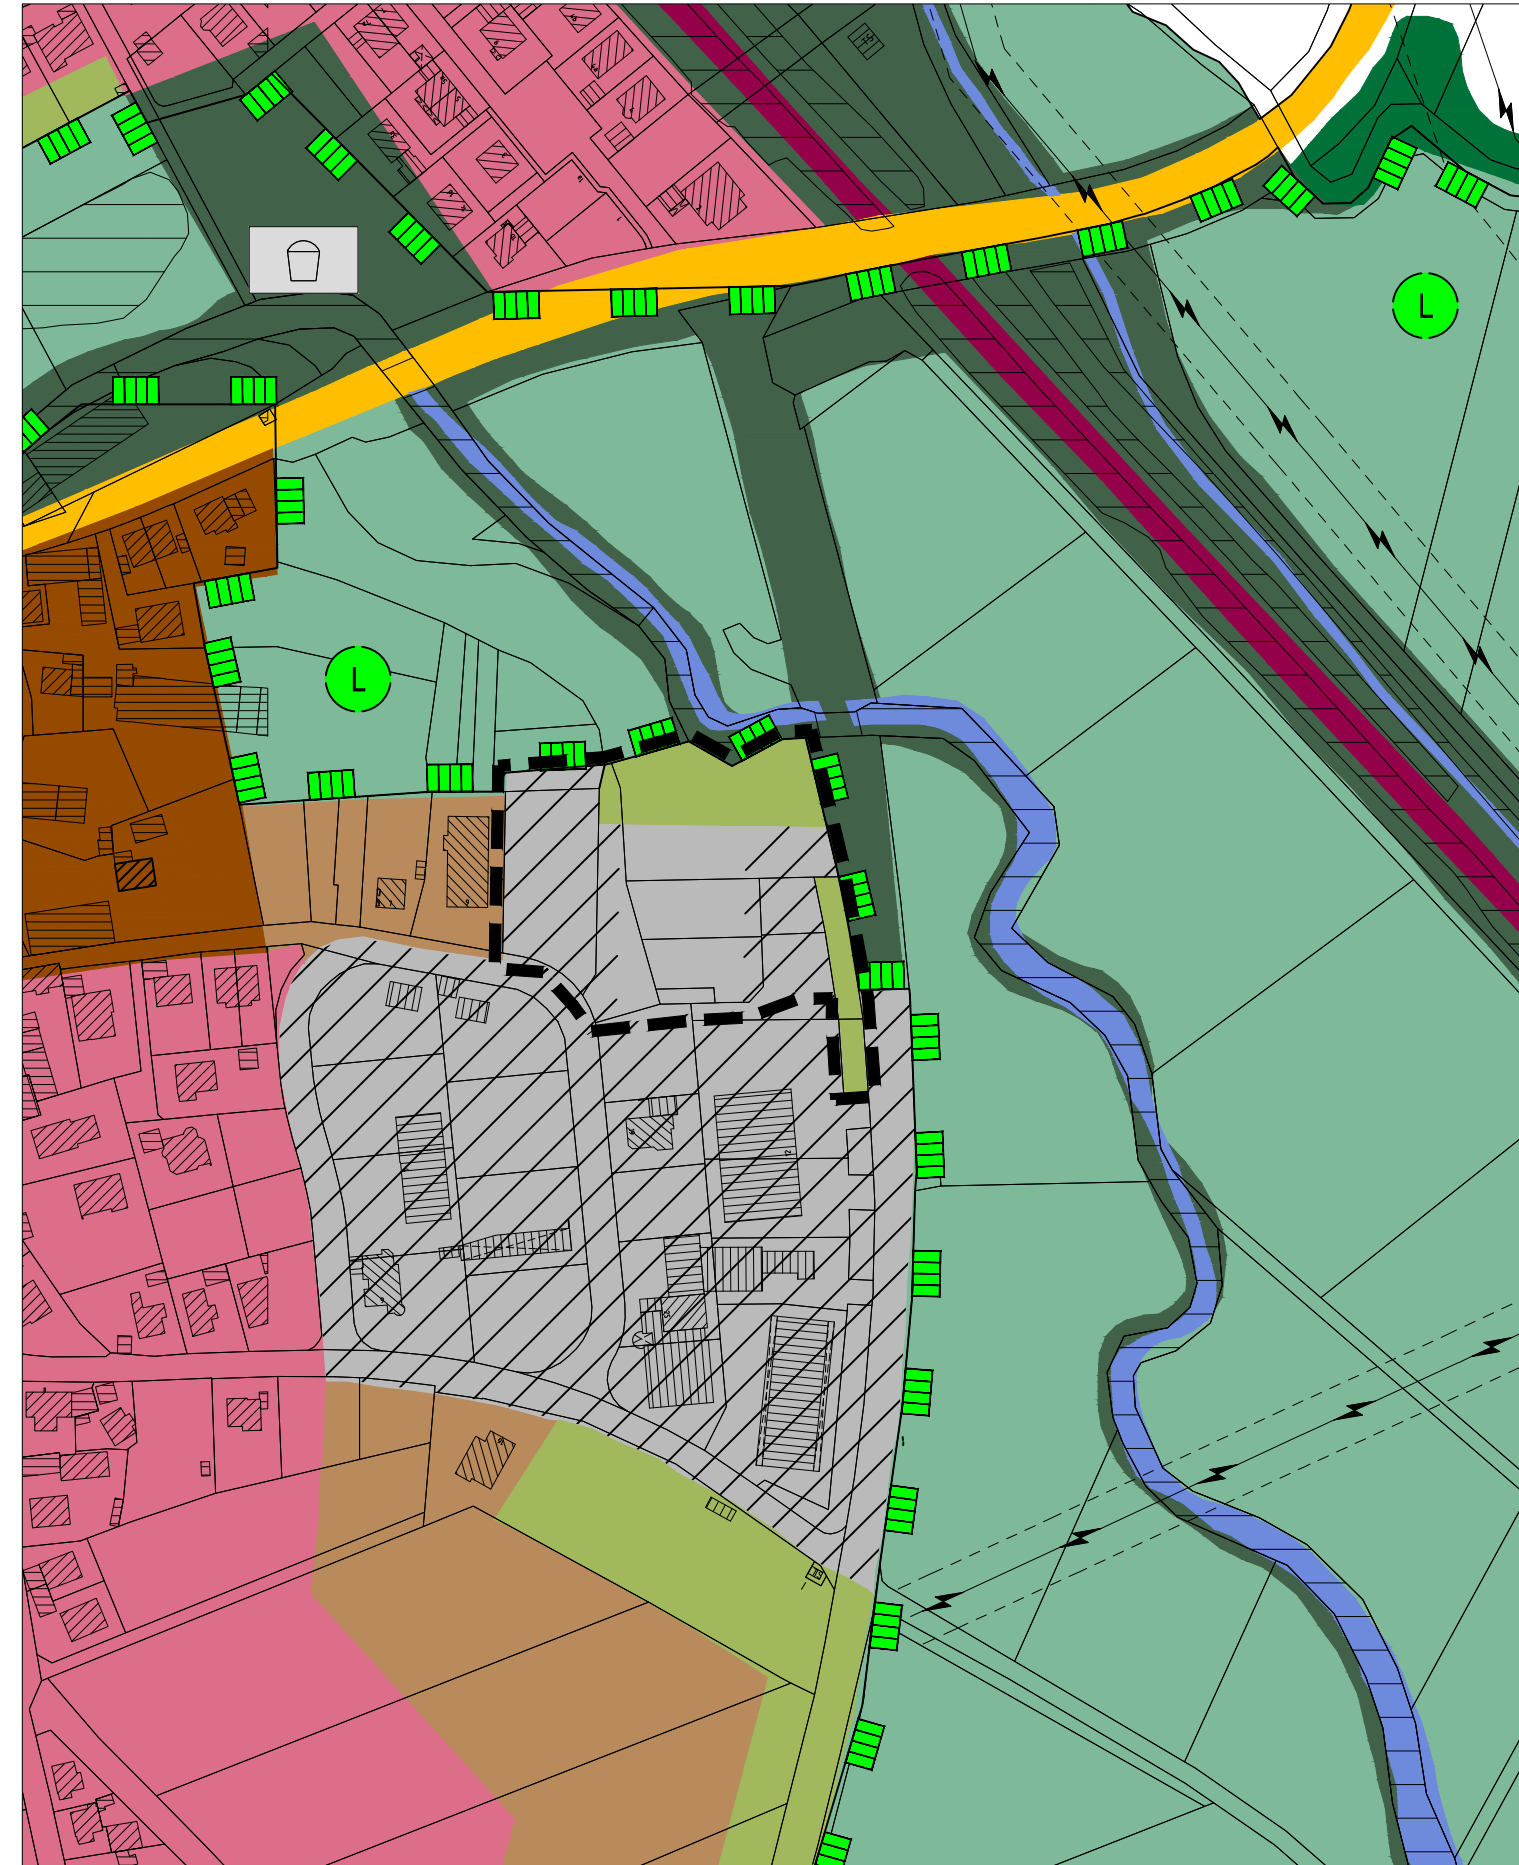

Änderung

-  Gewerbliche Baufläche
-  Gewerbliche Baufläche mit Emmissionsbeschränkung
-  Grünflächen
-  Landschaftsschutzwürdige Gebiete
-  Umgriff der Änderung



Stadt Ingolstadt
Stadtplanungsamt

ÄNDERUNG DES FLÄCHENNUTZUNGSPLANES

Entwurfsgenehmigung

BEREICH: Mailing - Recyclinghalle am Mailinger Bach



PLANVERFASSER	DATUM	GEZEICHNET	BEARBEITET	AMTSLEITER
STADTPLANUNGSAMT INGOLSTADT	31.08.2021	R.R.	R.G.	