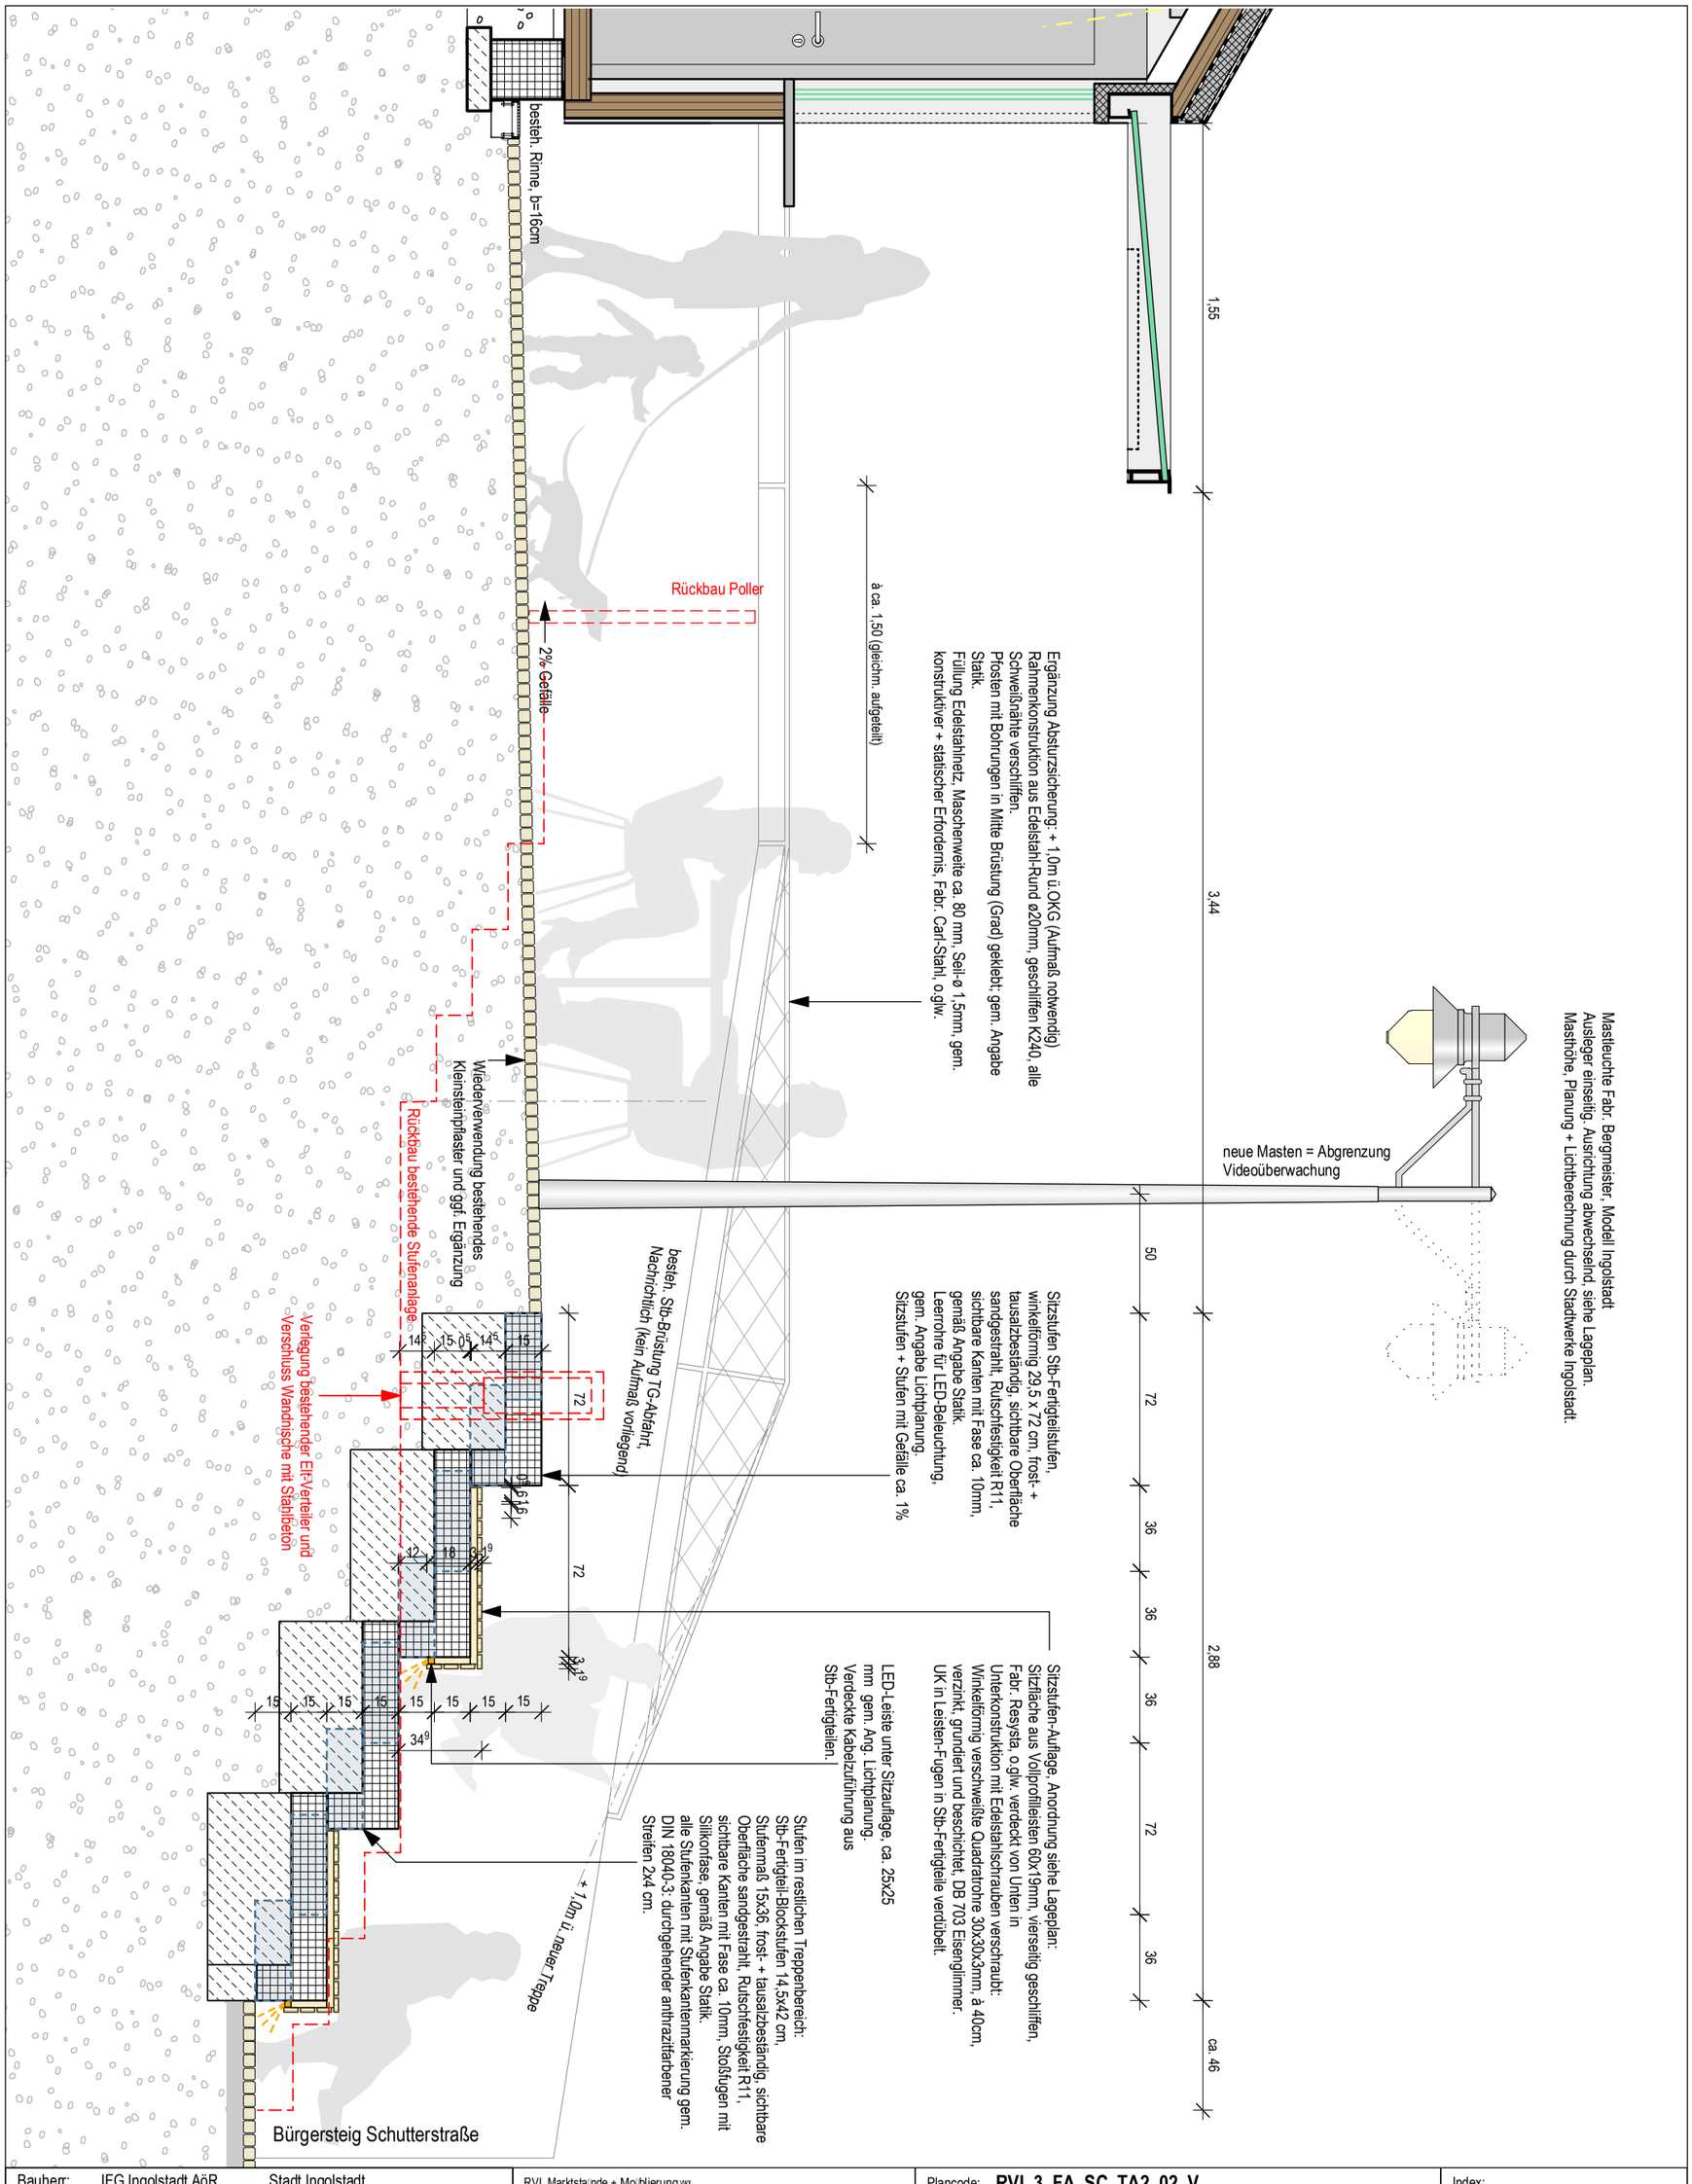

Bauherr: IFG Ingolstadt AöR, Wagnerwirtsgasse 2, 85049 Ingolstadt, www.ingolstadt-ifg.de	Stadt Ingolstadt, Referat f. Stadtentwicklung + Baurecht, Spitalstraße 3, 85049 Ingolstadt	RVI_Marktstände + Möblierung.wx	Plancode: RVI_3_FA_SC_TA2_02_V		Index:
			Bauteil:	Geschoss:	Planinhalt: Schnitt	Status:
			Maßstab: 1:25	Gezeichnet: dfa		Datum: 30.9.2022
Verfasser: Auer Weber Assoziierte GmbH, Sandstraße 33, 80335 München, Tel.: +49 89 381617 - 0, muenchen@auer-weber.de	AUER WEBER	RVI - Revitalisierung Viktualienmarkt Ingolstadt	Neubau Treppenanlage Schutterstraße: Querschnitt Regelschnitt Sitzstufen-Gruppen		