




Regelquerschnitt
Straßenbau mit Spartenplanung
M 1:50

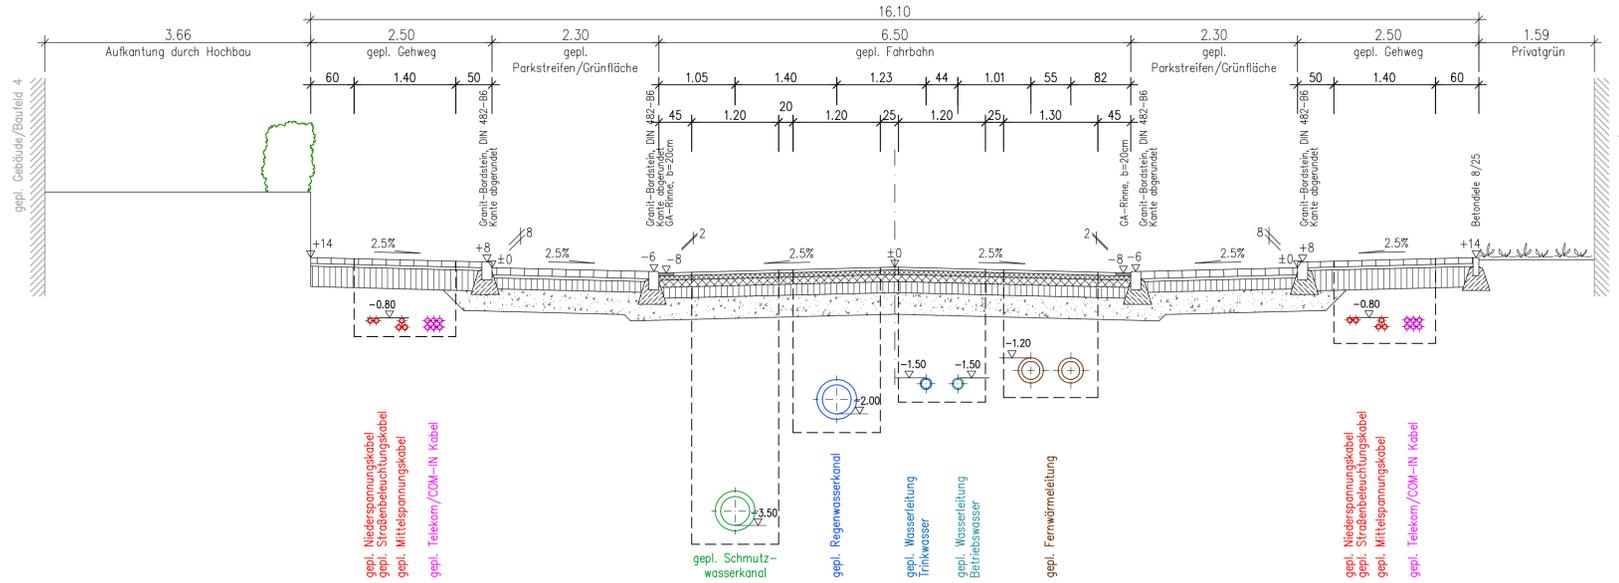

Regelquerschnitt
Spartenplanung
M 1:50

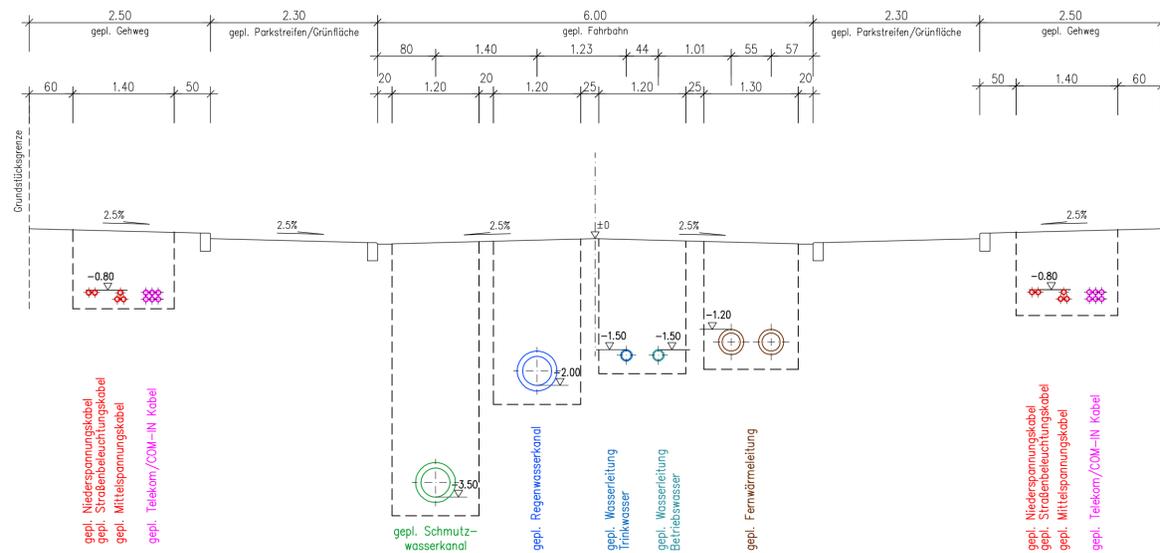

Regelquerschnitt
Spartenplanung Baustraße
M 1:50

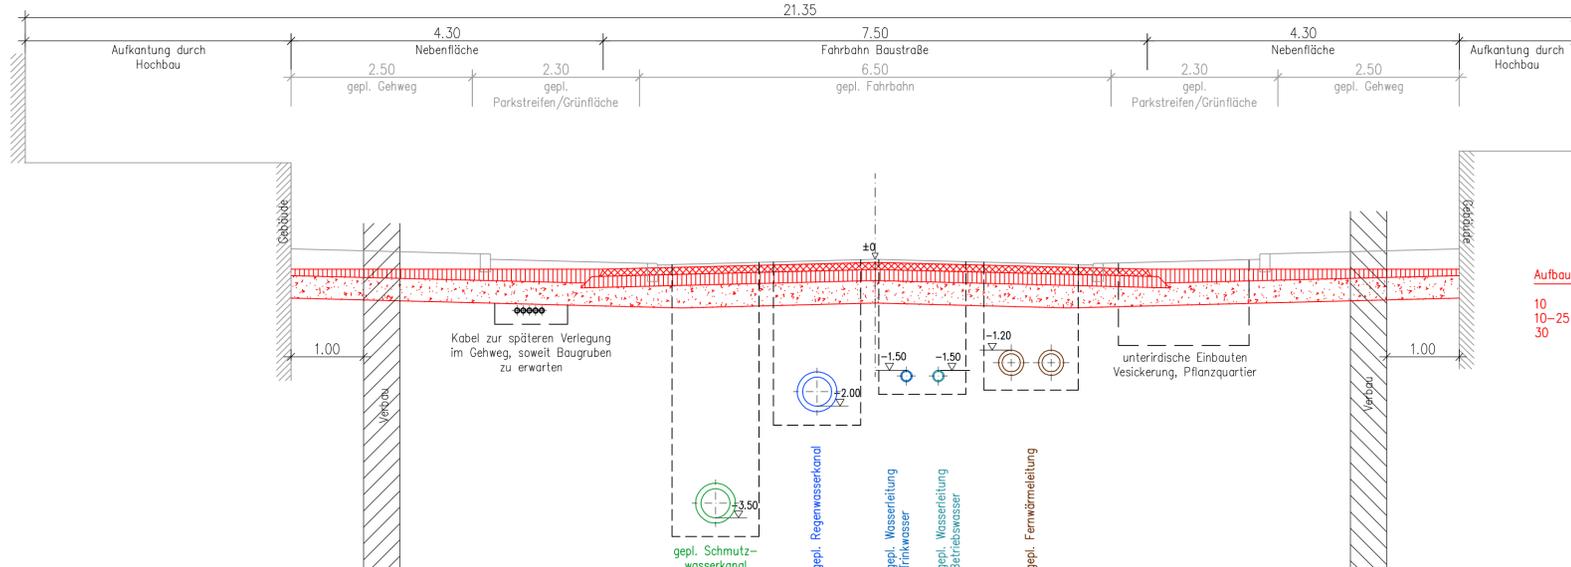

Anlage 3.1.9

Lagesystem: UTM Koordinatensystem ETRS89
Höhensystem: Normalhöhenystem DHHN2016

Index	Datum	Änderungen	Name

<p>Bauherr:</p> <p>GERCH Gustaf-Gründgens-Platz 5 40211 Düsseldorf</p>	<p>Düsseldorf, den</p>														
<p>Entwurf:</p> <p>Ingenieure GmbH Büro für Wasserwirtschaft Ingenieur- und Straßenbau Obere Marktstraße 5 40280 Gaimersheim Telefon: (08458) 3 97 00-0 info@b-goldbrunner.de</p> <p>Taschenburmstraße 2 40249 Ingelstätt Telefon: (0841) 14 28 303-0 info@b-goldbrunner.de</p>	<p>Gaimersheim, den 28.04.2023</p>														
<p>Bauvorhaben:</p>	<p>Projekt Nr: 327 303</p>														
<p>Plandarstellung: Erschließungsvertrag</p> <p>Regelquerschnitt Spartenplanung</p>	<table border="1"> <tr> <td>Zeichen</td> <td>Morgott</td> </tr> <tr> <td>Bearb:</td> <td>Puff</td> </tr> <tr> <td>Gez:</td> <td>Goldbrunner</td> </tr> <tr> <td>Gepr:</td> <td>Goldbrunner</td> </tr> <tr> <td>Datum</td> <td>28.04.2023</td> </tr> <tr> <td>Maßstab</td> <td>1:50</td> </tr> <tr> <td>Plan Nr:</td> <td>010.1</td> </tr> </table>	Zeichen	Morgott	Bearb:	Puff	Gez:	Goldbrunner	Gepr:	Goldbrunner	Datum	28.04.2023	Maßstab	1:50	Plan Nr:	010.1
Zeichen	Morgott														
Bearb:	Puff														
Gez:	Goldbrunner														
Gepr:	Goldbrunner														
Datum	28.04.2023														
Maßstab	1:50														
Plan Nr:	010.1														