Anlage 4

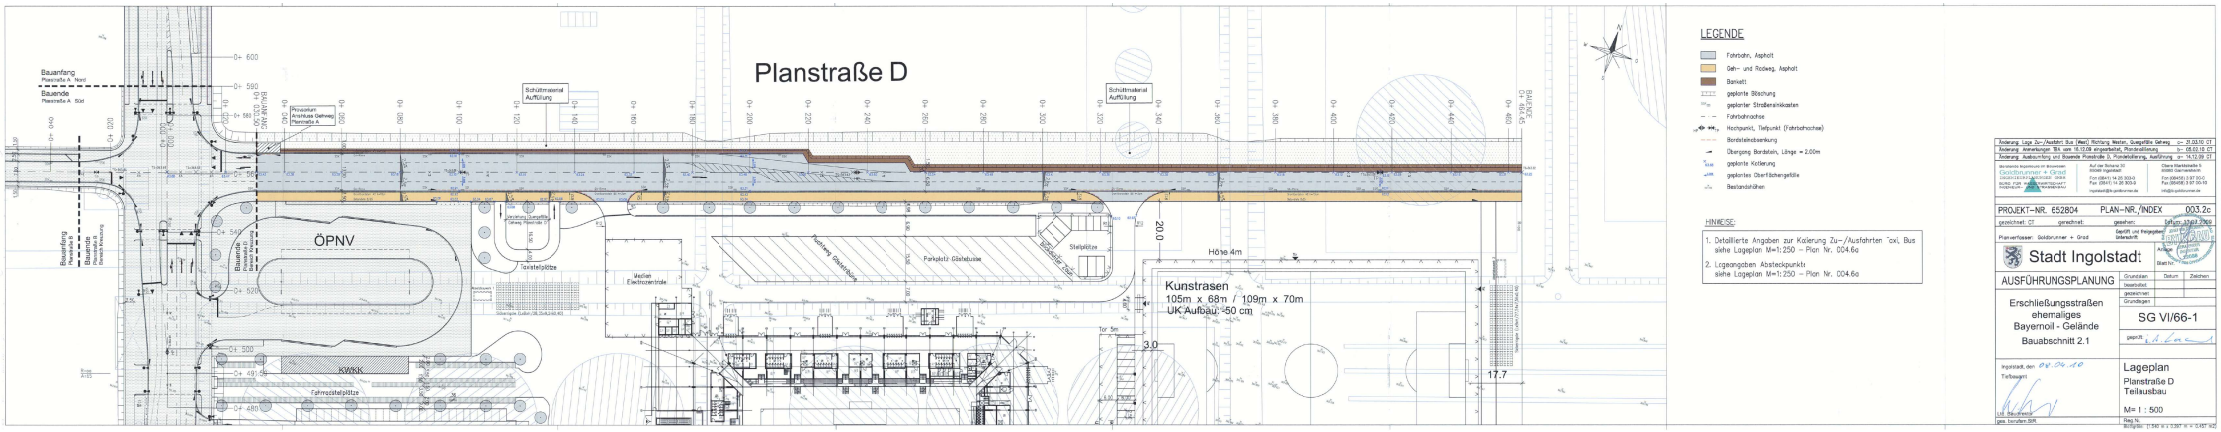
Planstraße D
Bauanfang
Planstraße A Nord
Bauende
Planstraße A Süd
Rauchfang
Anschluss Gehweg
Planstraße A
Schüttmaterial
Auffüllung
Schüttmaterial
Auffüllung
ÖPNV
Taxistellplätze
Parkplatz Gästebusse
Stellplätze
Notweg Gästebusse
Mastfeld
Elektrozentrale
KWKK
Fahrradstellplätze
Kunstrasen
105m x 68m / 109m x 70m
UK Aufbau: -50 cm
Höhe 4m
20.0
3.0
17.7
Tor 5m
LEGENDE
Fahrbahn, Asphalt
Geh- und Radweg, Asphalt
Bankett
geplante Böschung
geplanter Straßenablauf
Fahrbahnachse
Hochpunkt, Tiefpunkt (Fahrbahnachse)
Bordsteinabsenkung
Übergang Bordstein, Länge = 2.00m
geplante Kräuterung
geplantes Oberflächengefälle
Bestandshöhen
HINWEISE:
1. Detaillierte Angaben zur Kalierung Zu-/Ausfahrten "oxi, Bus
siehe Lageplan M=1:250 – Plan Nr. 004.6a
2. Lageangaben Absteckpunkt
siehe Lageplan M=1:250 – Plan Nr. 004.6a
PROJEKT-NR. 652804
PLAN-NR./INDEX
003.2c
Stadt Ingolstadt
AUSFÜHRUNGSPLANUNG
Erschließungsstraßen
ehemaliges
Bayernoil - Gelände
Bauabschnitt 2.1
SG VI/66-1
Lageplan
Planstraße D
Teilausbau
M= 1 : 500