


Anlage 2b: Grundstücksplan Zuchering - Donauäcker

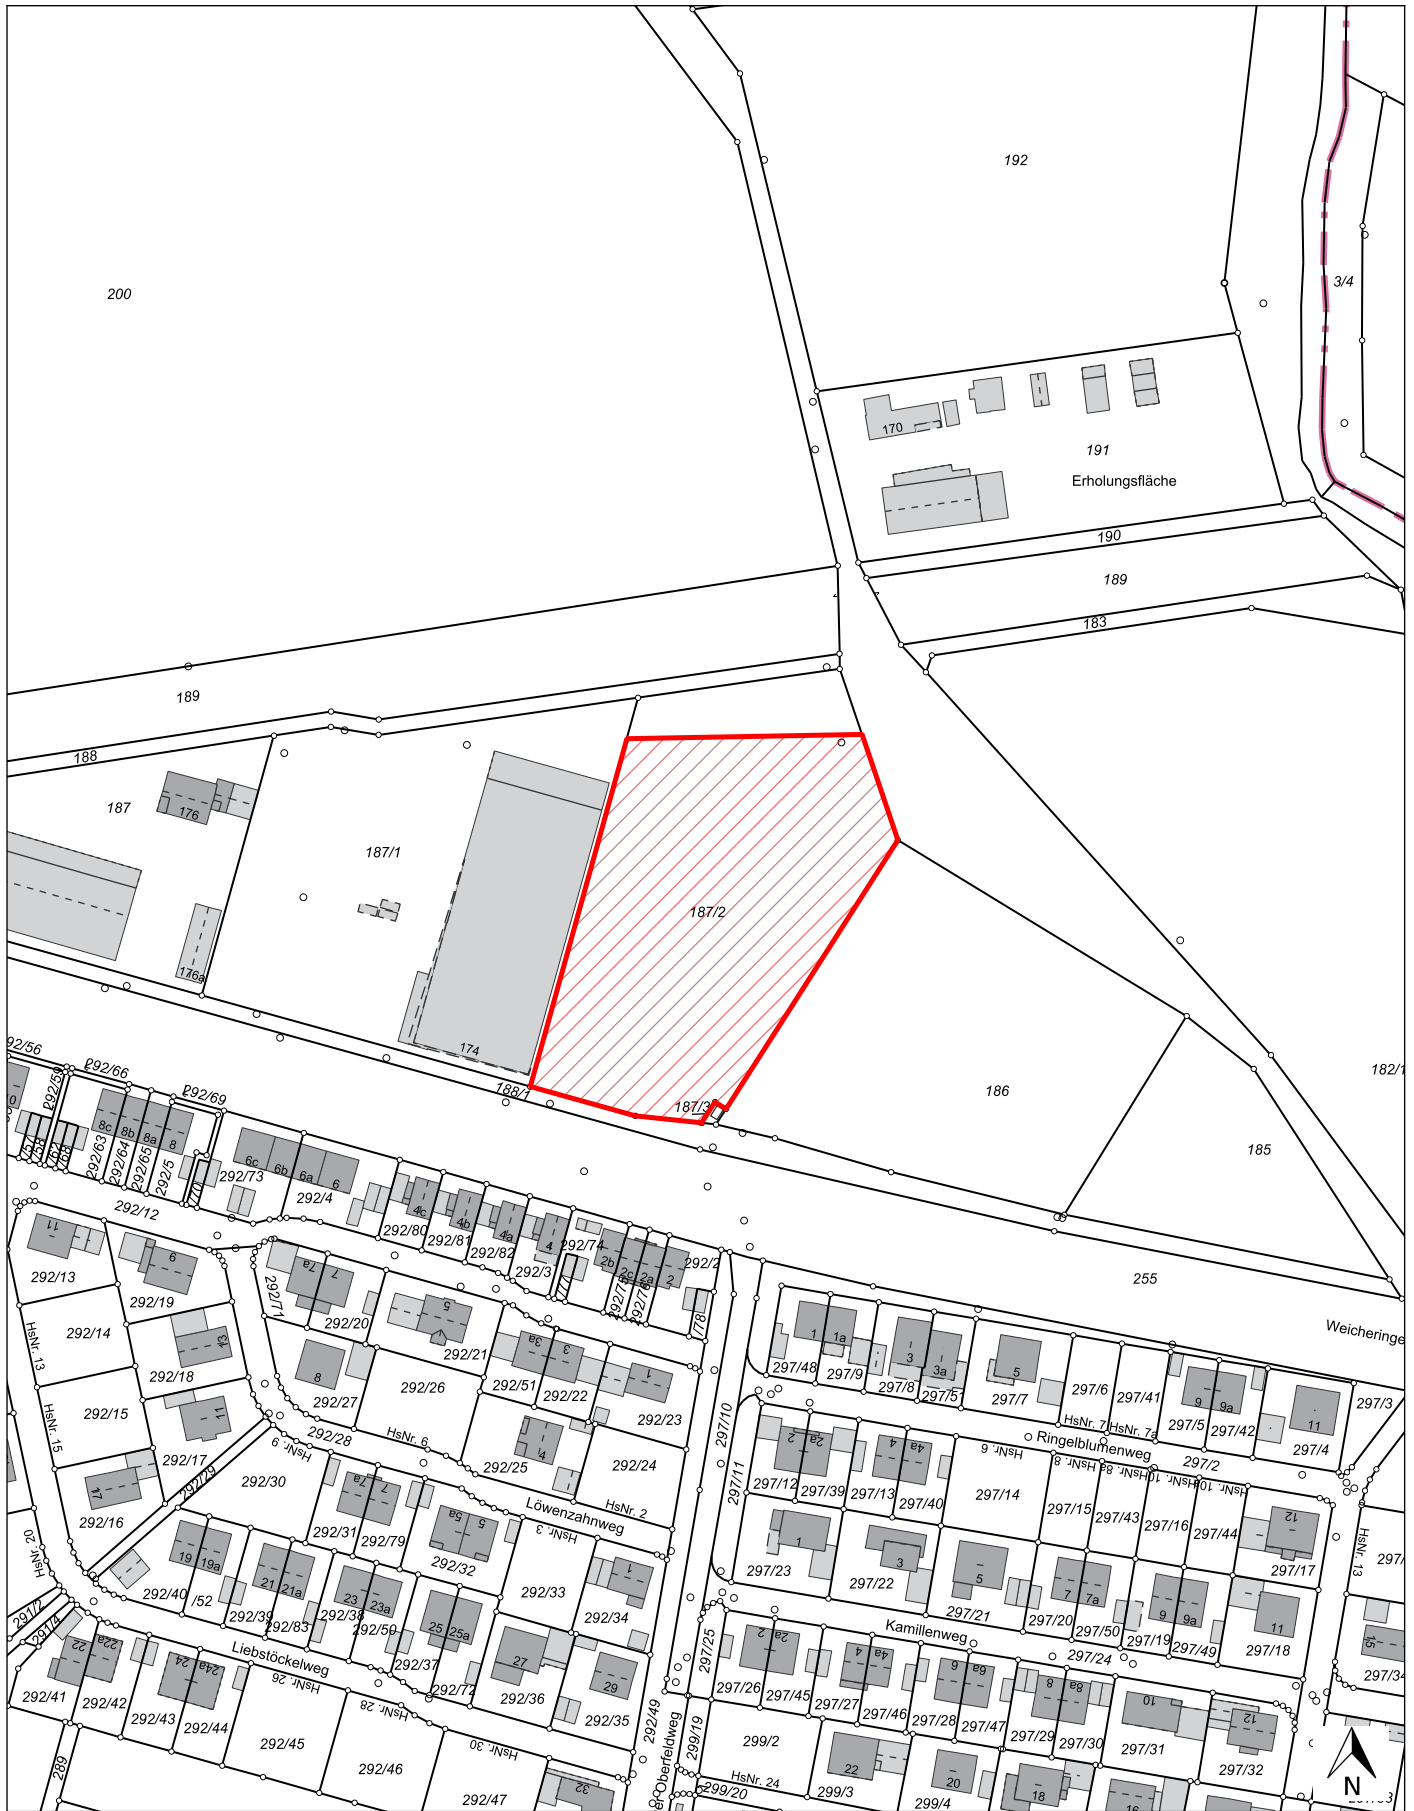

Bebauungs- und Grünordnungsplan Nr. 932

Zuchering - Donauäcker

Lageplan Teilfläche Fl.Nr. 187/2, Gem. Zuchering



Stadt Ingolstadt

Stadtplanungsamt

Spitalstr. 3

85049 Ingolstadt

Li

06.06.2024

Auszug aus dem GIS der Stadt Ingolstadt

M = 1:2000