


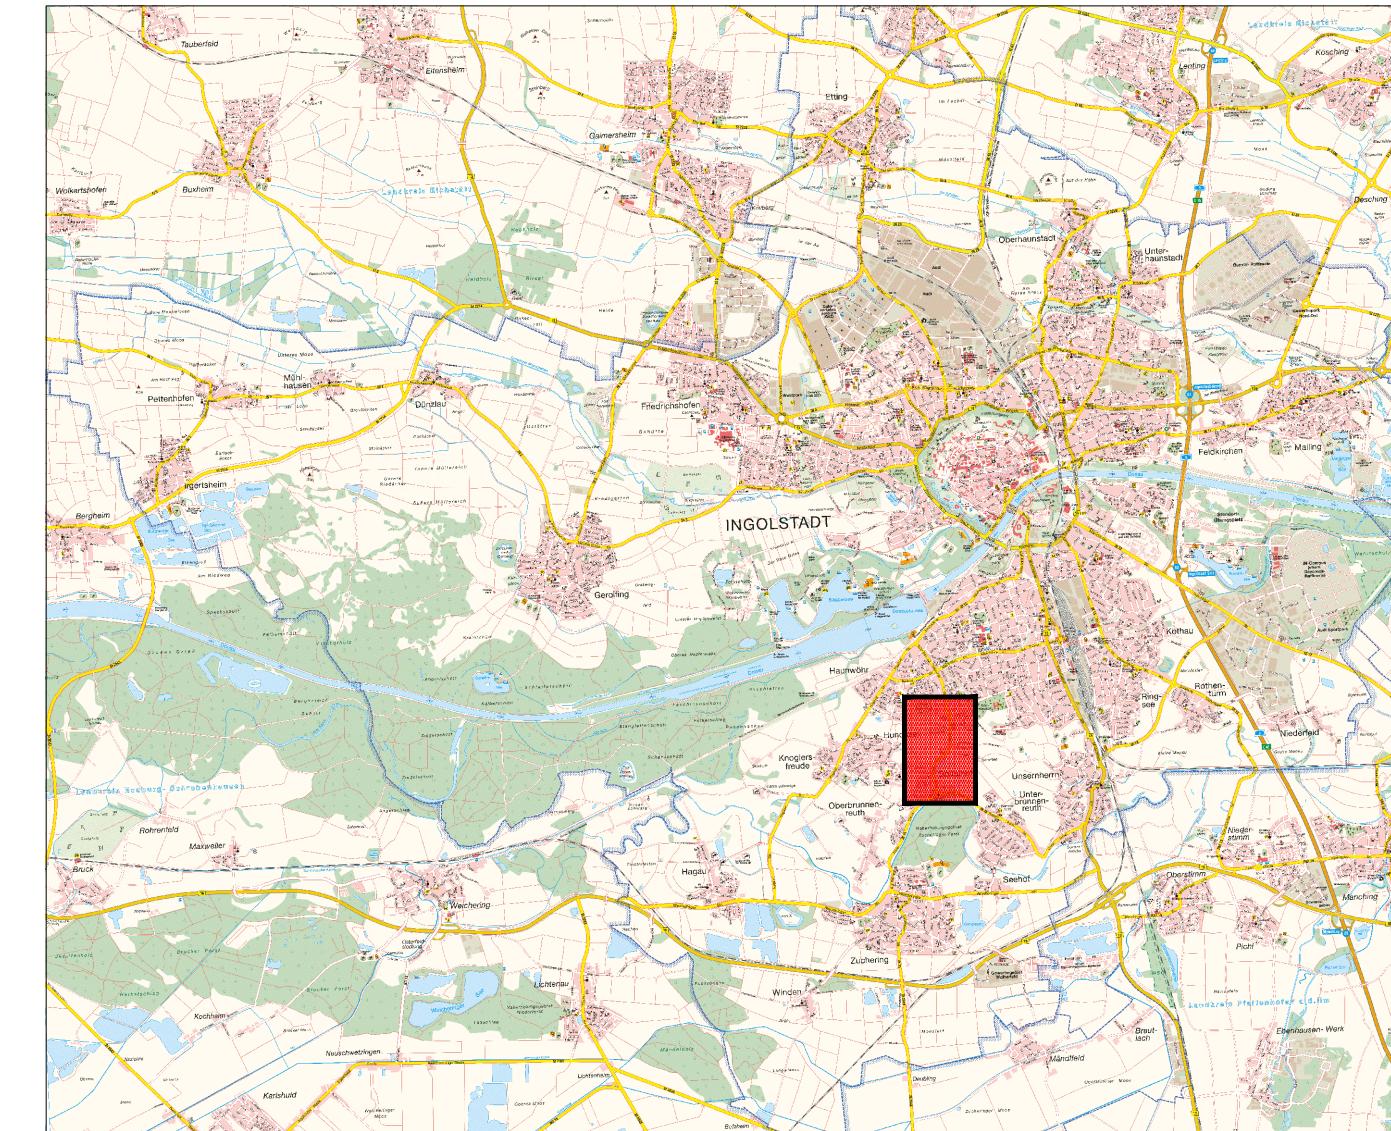


Stadt Ingolstadt
Stadtplanungsamt

ÄNDERUNG DES FLÄCHENNUTZUNGSPLANES Entwurfsgenehmigung

BEREICH: Erweiterung Kleingartenanlage am Schmalzbuckel mit Trainingsspielfeld



Rechtswirksamer Stand

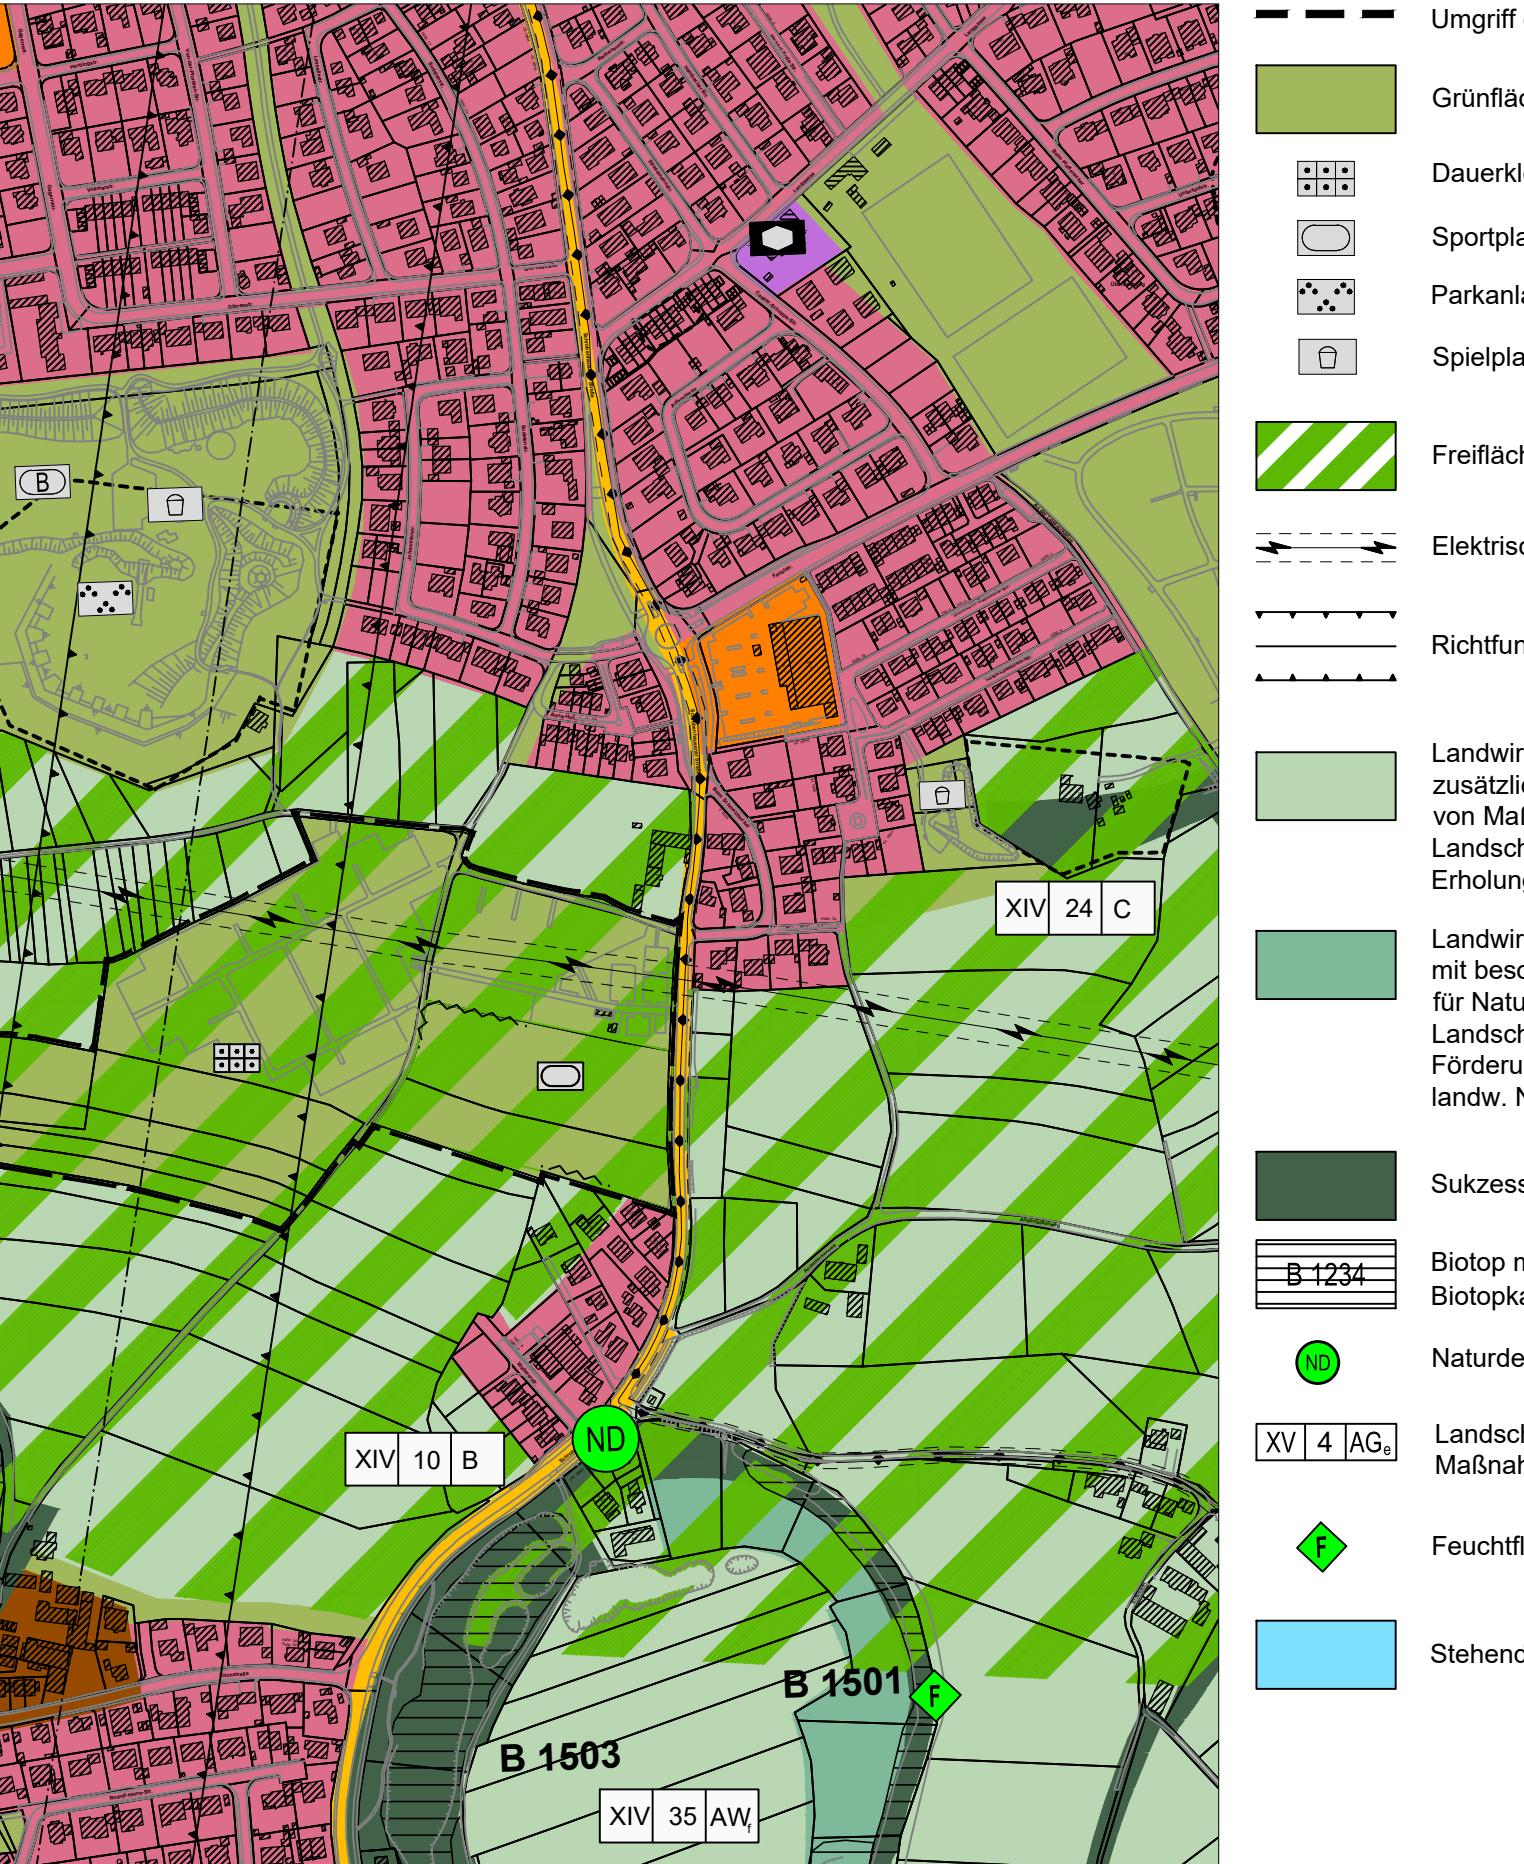

Änderung

- Umgriff der Änderung
- Wohnbauflächen
- Grünflächen
- Überörtliche - örtliche Hauptverkehrsstraßen
- Dauerkleingartenanlage
- Sportplatz
- Parkanlage / Stadtteilpark
- Gasleitung
- Sonderbauflächen
- Spielplatz
- Flächen für den Gemeinbedarf
- Freiflächen des 2. Grürringes
- Sozialen Zwecken dienende Gebäude und Einrichtungen
- Elektrische Freileitung
- Richtfunkstrecke
- Immissionsschutzmaßnahmen erforderlich
- Landwirtschaftliche Fläche, zusätzlich für die Förderung von Maßnahmen der Landschaftspflege und Erholungsvorsorge
- Landwirtschaftliche Flächen, mit besonderer Bedeutung für Naturhaushalt und Landschaftsbild, geeignet zur Förderung einer extensiven landw. Nutzung
- Sukzessions- und Pflegefläche
- B 1234 Biotop mit Nr. der Biotopkartierung
- ND Naturdenkmal
- XV 4 AG Landschaftsplanerische Maßnahme
- F Feuchtflächen
- Stehende Gewässer

PLANVERFASSER	DATUM	GEZEICHNET	BERBETT	AMTSLEITER
STADTPLANUNGSAKT INGOLSTADT	17.01.2024	Re.	SK.	
	02.10.2024	Re.	SK.	

